



Loftræsing: Grunnmynd. 1:50.

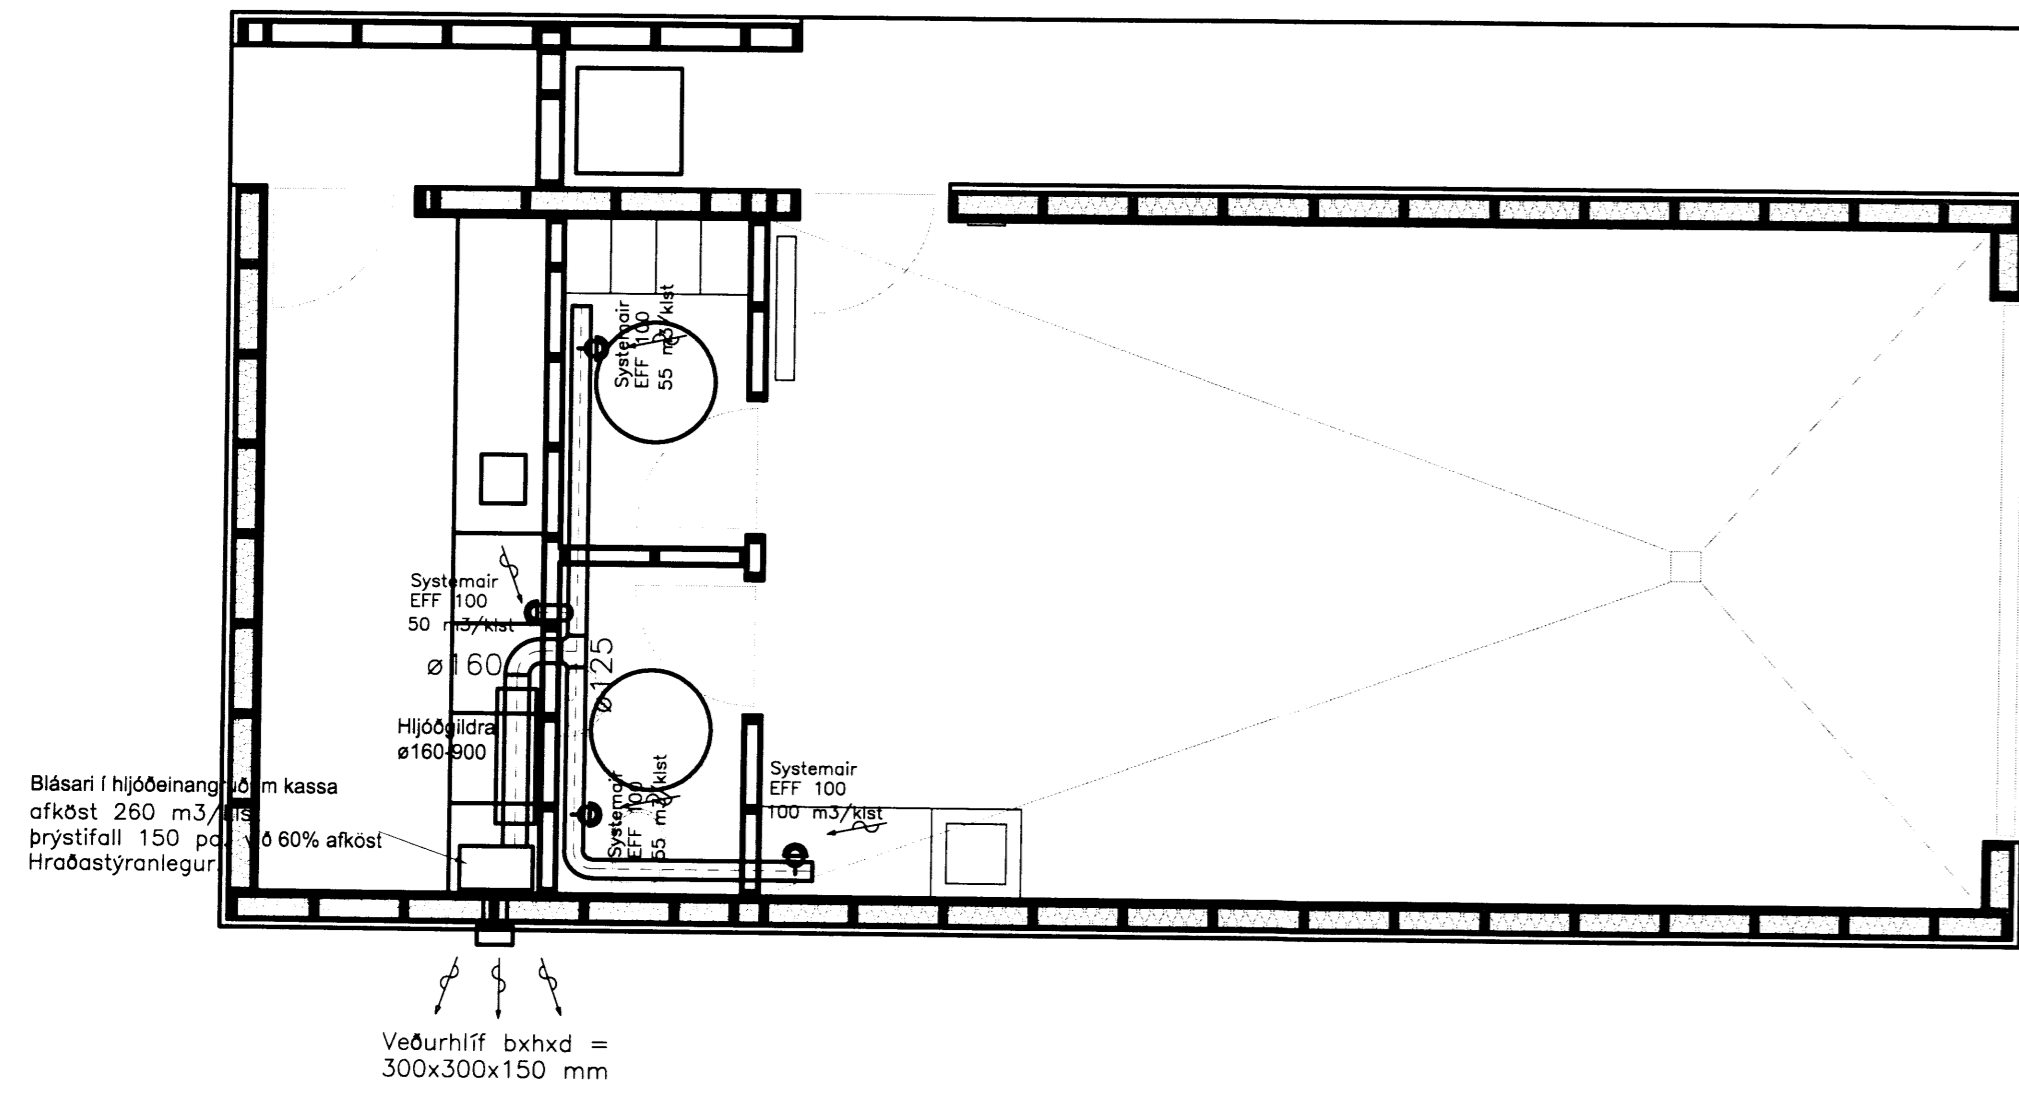

Loftræsing: Grunnmynd. 1:50.

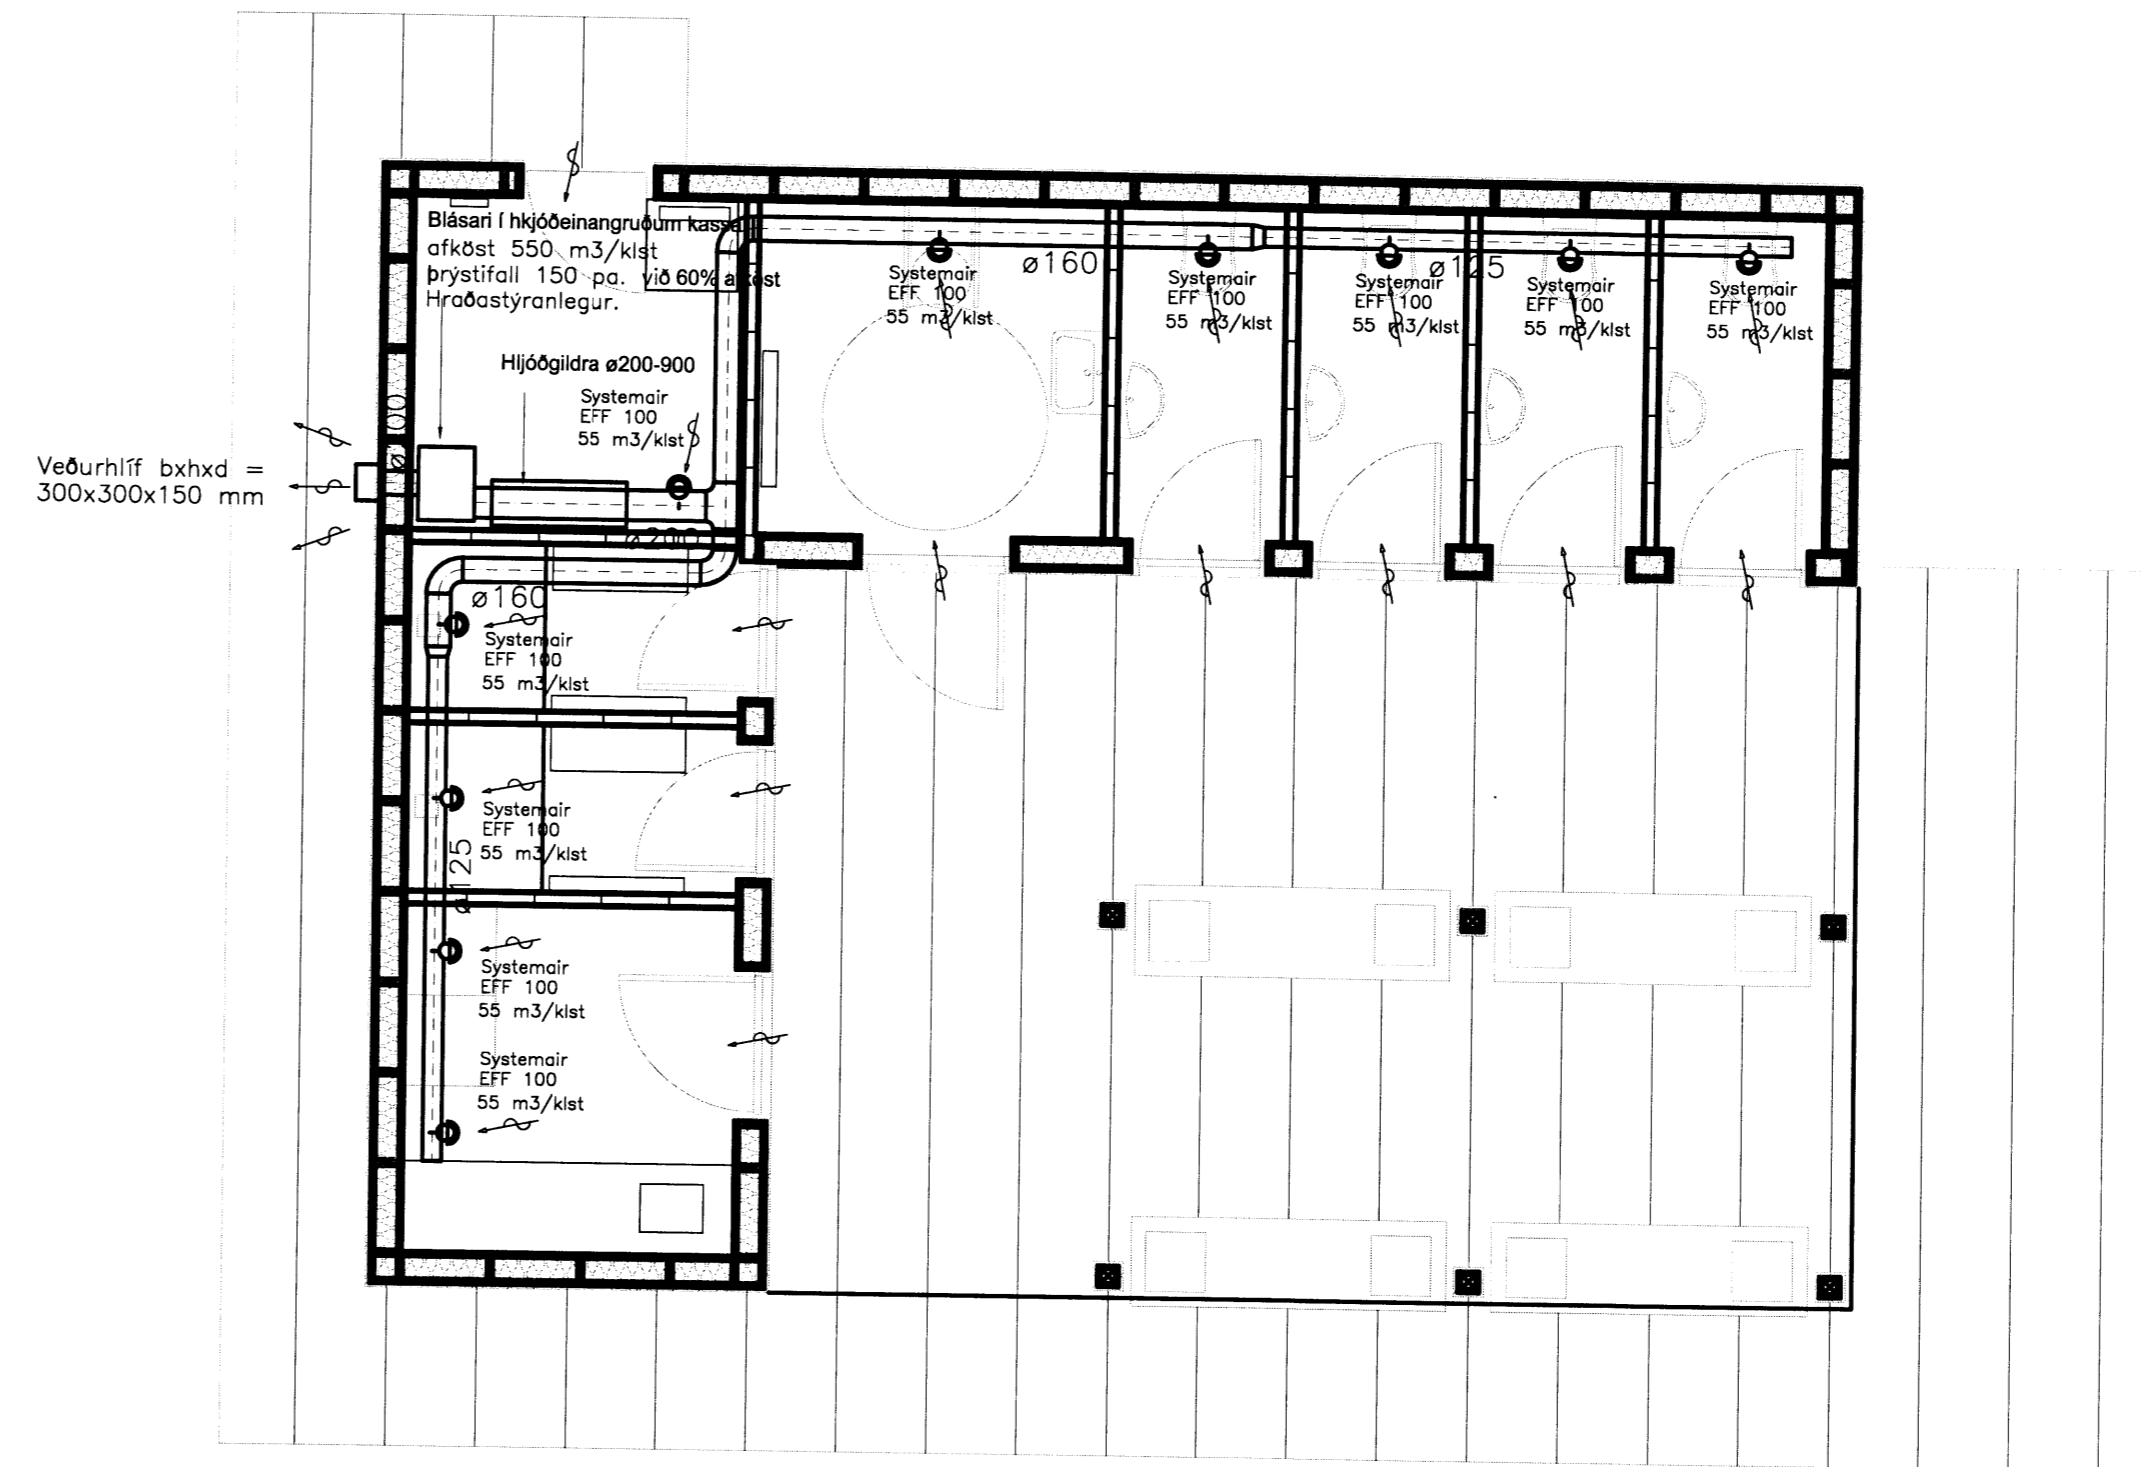

Skipulag: 63 Byggingarfulltrúi Uppsveita bs.
Yfirarið
05/07/2014
Byggingarfulltrúi

Breytingar:

TÓV TEIKNISTOFAN ÓDINSTORGI,
VERKFRÉDISTOFA ehf.
Óðinsgötu 8
101 Reykjavík
Netfang: gusti@to.is
Sími: 510 2211 Fax: 510 2201

Verkefni: VM - ORLOFSBYGGD, LAUGARVATNI, ÁHALDA- OG AUSTÓDUHÖS.
Heiti: LOFTRÆSING: GRUNNMYNDIR.

Hönnun: VÍFILL ODDSSON kt. 101238-3629	VERKFRÆDINGUR FVFI - FRV
GÚSTAF VÍPILSSON kt. 231163-5069	VERKFRÆDINGUR FVFI
KRISTJAN S. GUDMUNDSSON kt. 070254-5819	VERKFRÆDINGUR FVFI

Áritun aðalhönnuðar: *gh*

M. 1:50, 1:20
R. G.V.
T. G.V./I.V.
Dags. JÚLÍ 2012. Nr. 1544-8-1.