
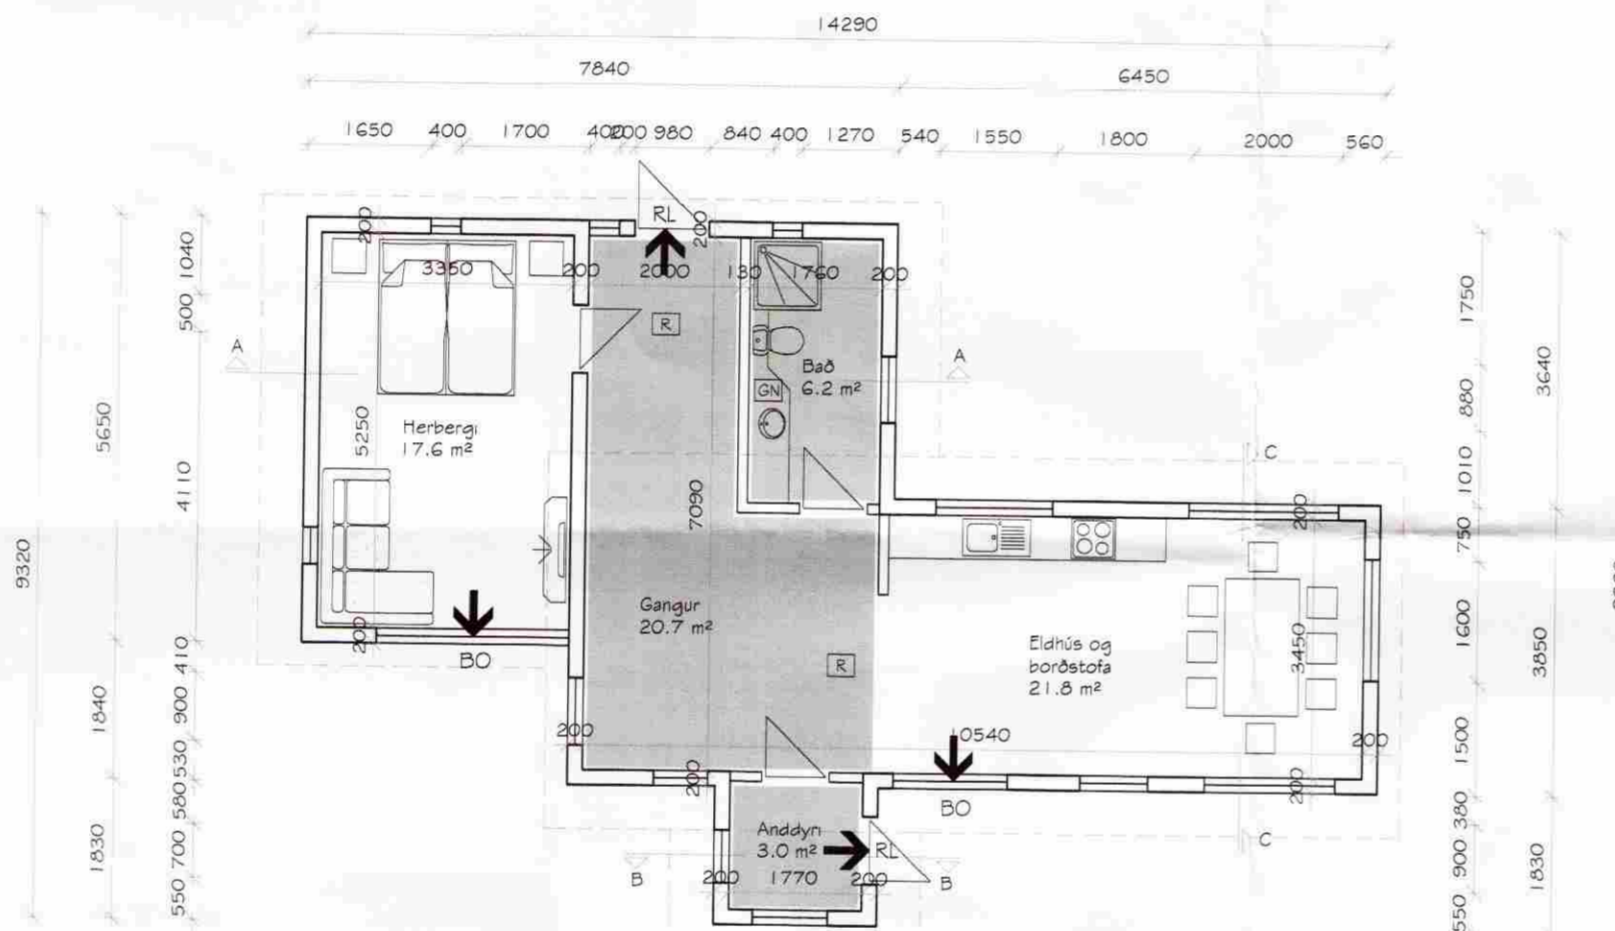
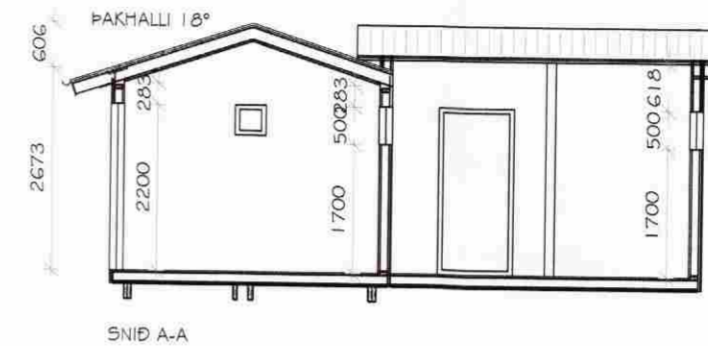


Samþykkt
07 FEB. 2008
Magnús Ólafsson
Byggingarfulltrúi uppsveita Árnessýslu

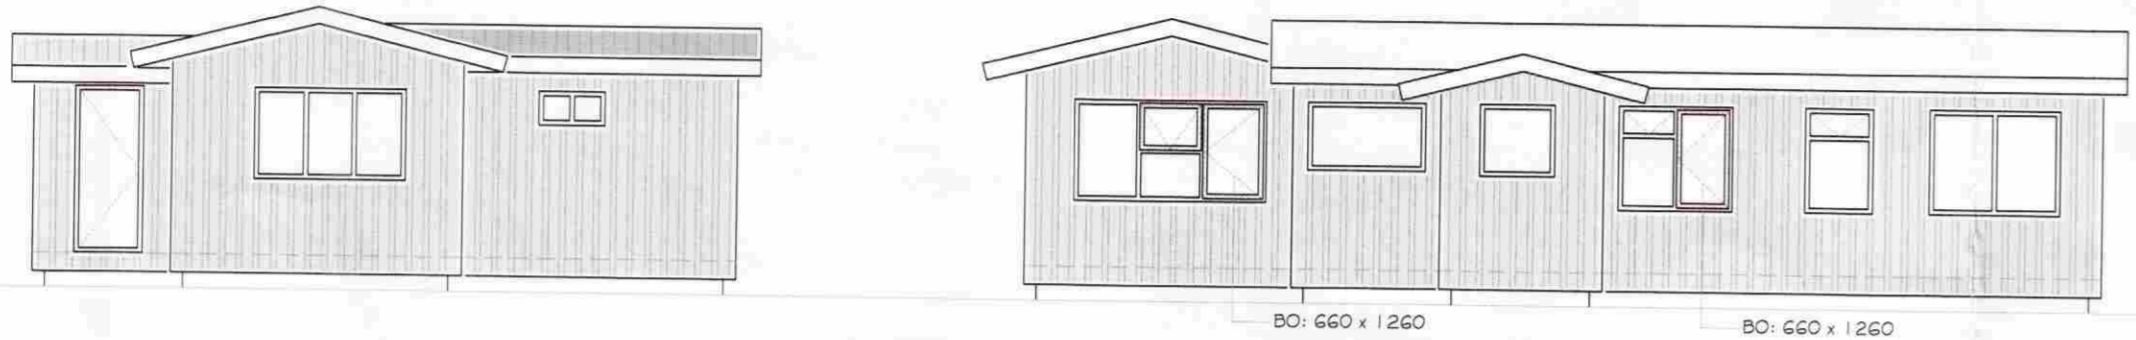

Viðstækkur 8, Bláskógabyggð – stækkun frístundahúss.
Landnúmer. 170633 Staðgreininúmer. 8721-5-00296132 Mhl 01
Ath.: matshluta 02 breytt og sameinað í matshluta 01. Stækkunin nemur um 34.0 m² og 101.3 m³.
Eftir stækkun:
Brúttóflötur: 81.0 m² Brúttó rúmmál 259.8 m³
Birt flatarmál 81.0 m² Skiptarúmmál 208.6 m³
Lóðarstærð 1825.0 m² Nh 0.044

Sótt er um byggingarleyfi til að byggja stækkun við frístundahús á lóðinni Viðstækk 8, Bláskógabyggð, eins og þessar teikningar sýna. Stærðir, sjá nánar í skráningartöflu.

Á lóðinni standa tvö hús, frístundahús byggt árið 1977 og gestahús byggt árið 2005. Bæði húsin eru byggð úr timbri. Sótt er um stækkun í formi tengibyggingar á milli þessara húsa. Viðbyggingin við frístundahúsið verður byggð á steinsteyptum súlum, dregurum og timburgrind. Burðarvirki hússins verður úr timbri eins og núverandi hús. Burðarvirki þaksins verður úr timbri. Ofan á sperrur kemur timburklæðing, þakpappi, lektur og þar á báradar málmplötur - þakhalli verður annars vegar 14 og 18°. Útlit veggja og þaks verður eins núverandi hús. Gluggar verða trégluggar með tvöföldu k-einangrunargleri.

Akranesi, 4. febrúar 2008,

Magnús H. Ólafsson
Magnús H. Ólafsson, arkitekt F.A.I.

Skyggður flötur sýnir stækkun

Viðstækkur 8, Bláskógabyggð - Frístundahús
Landnr.: 170633, Staðgr.nr.: 8721-5-36750080

Skráningartafla: Viðstækkur 8, Bláskógabyggð				Skrásetjari: Konráð Karl Baldvinsson													
Landnúmer: 170633				Kennitala: 15 04 46-7169													
Matshlutanúmer: 01				Útgáfa: 4.01b													
Dags: 2.2.2008																	
Uppskipting og lýsing				Stærðir													
D0	D1	D2	D3	D4	D5	D5M	D6	D7	D8	D9	D10a	D10b	D11	D12	D16	Reiknitala	D17
Lokun	Rým	Nöfnun	Höfuð-	Býgnar-	Bolmflokkur	Miljuflokkur	Stígar	Op	Brúttóflötur	Brúttóflötur	Salarnæð	Salarnæð	Brúttó	Nettóflötur	Birt flatarmál	Reiknitala	Skiptarúmmál
hæð	hæð	text	flokkun	hald	m ²	m ²	m ²	m ²	m ²	m ²	min	max	m ²	m ²	m ²	skiptarúmmál	m ³
					81.0	0.0	0.0	0.0	81.0	0.0			259.8	69.3	81.0		208.593
													16.2				
					81.0	0.0	0.0	0.0	81.0	0.0			243.6	69.3	81.0		
					81.0				81.0		2.60	3.28	243.6	69.3	81.0	3.01	208.593
Athugasemdir																	
Matshluta 02 breytt í mhl. 01																	
Stækkun ca. 34.0 m ² og 101.0 m ³																	
Sameignir summa																	
Eignarhald																	
					Birt flatarmál	Skiptarúmmál											
					m ²	m ³											
					0101	Sumarhús	81.0	208.593									
							81.0	208.593									
							81.0	208.593									

VIÐSTÆKKUR 8, BLÁSKÓGABYGGÐ MHL 01
STÆKKUN FRÍSTUNDAHÚSS, ÁSAMT LAGFÆRINGU Á ÚTLITI
GRUNNMYND, SNIDMYNDIR, OG ÚTLITSMYNDIR

SKAÐAVALD:	MHÓI	TERMINN:	HRN/MHÓI	TEIÐINGU NÚM:	
SKALA:	1:100 A2	FRÉTTINGU:		FRÉTTINGU NÚM:	SUM 08 8010
FRÉTTINGU:		FRÉTTINGU:	4. febrúar 2008	FRÉTTINGU:	
FRÉTTINGU:		FRÉTTINGU:	AutoCAD	FRÉTTINGU:	
Magnús H. Ólafsson arkitekt F.A.I. kt. 150550-4759 s: 431 4210 / 893 2002 netfang: mark@sholf.is					