




**SAMPYKKT**  
 11 MAI 2010  
*Alp Kjartan*  
 Byggingafræðingur, Innviðisráðgjafi og Flóahafi

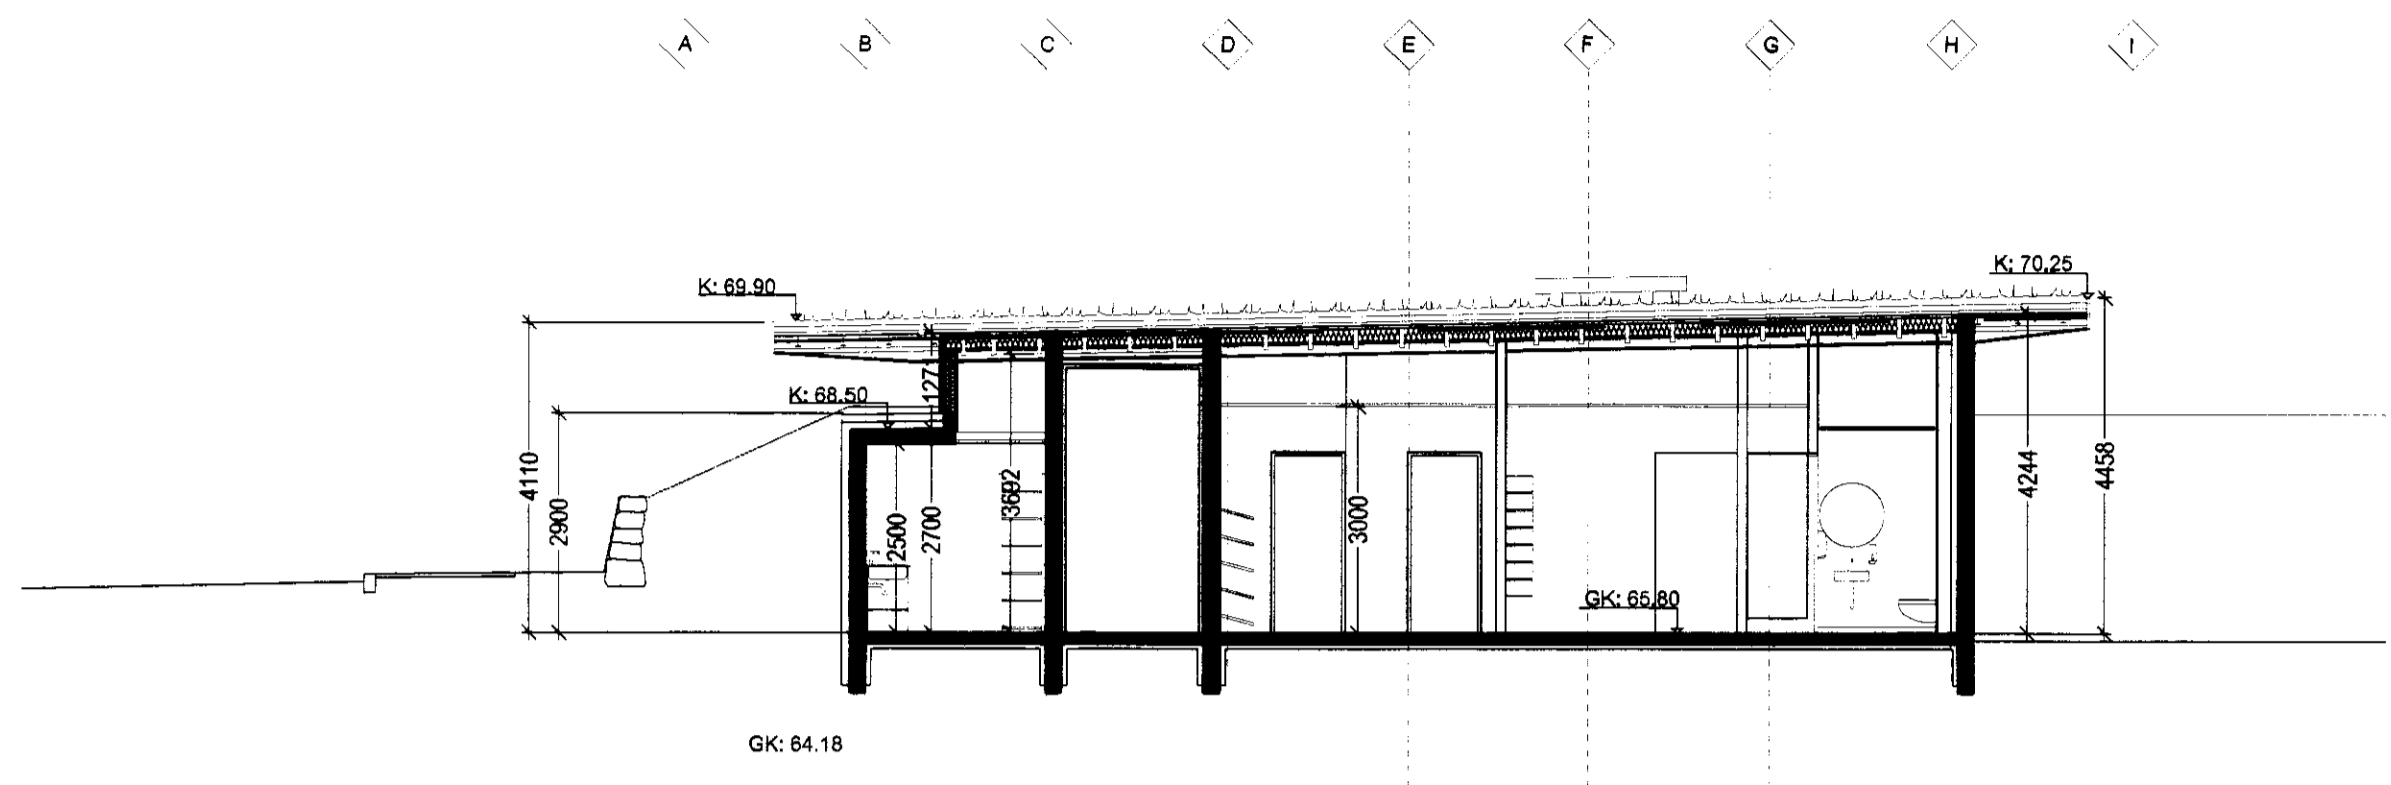


sníð BB

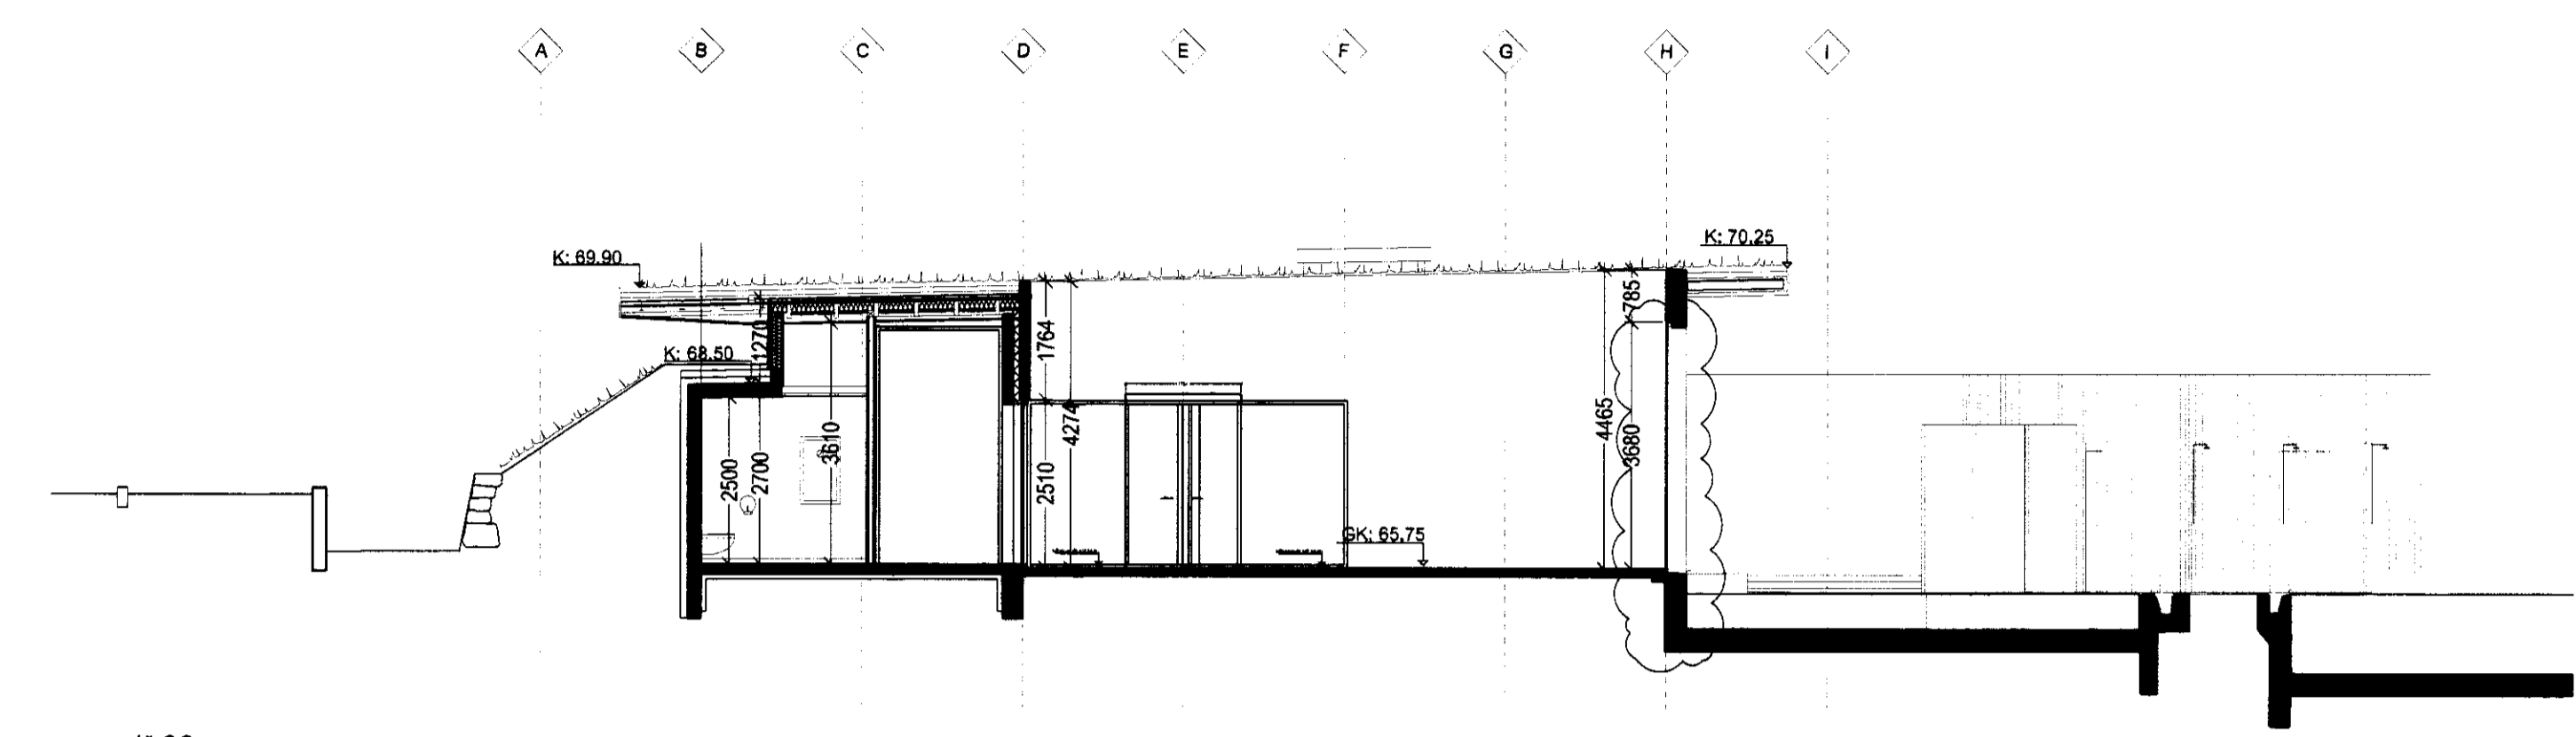


sníð CC

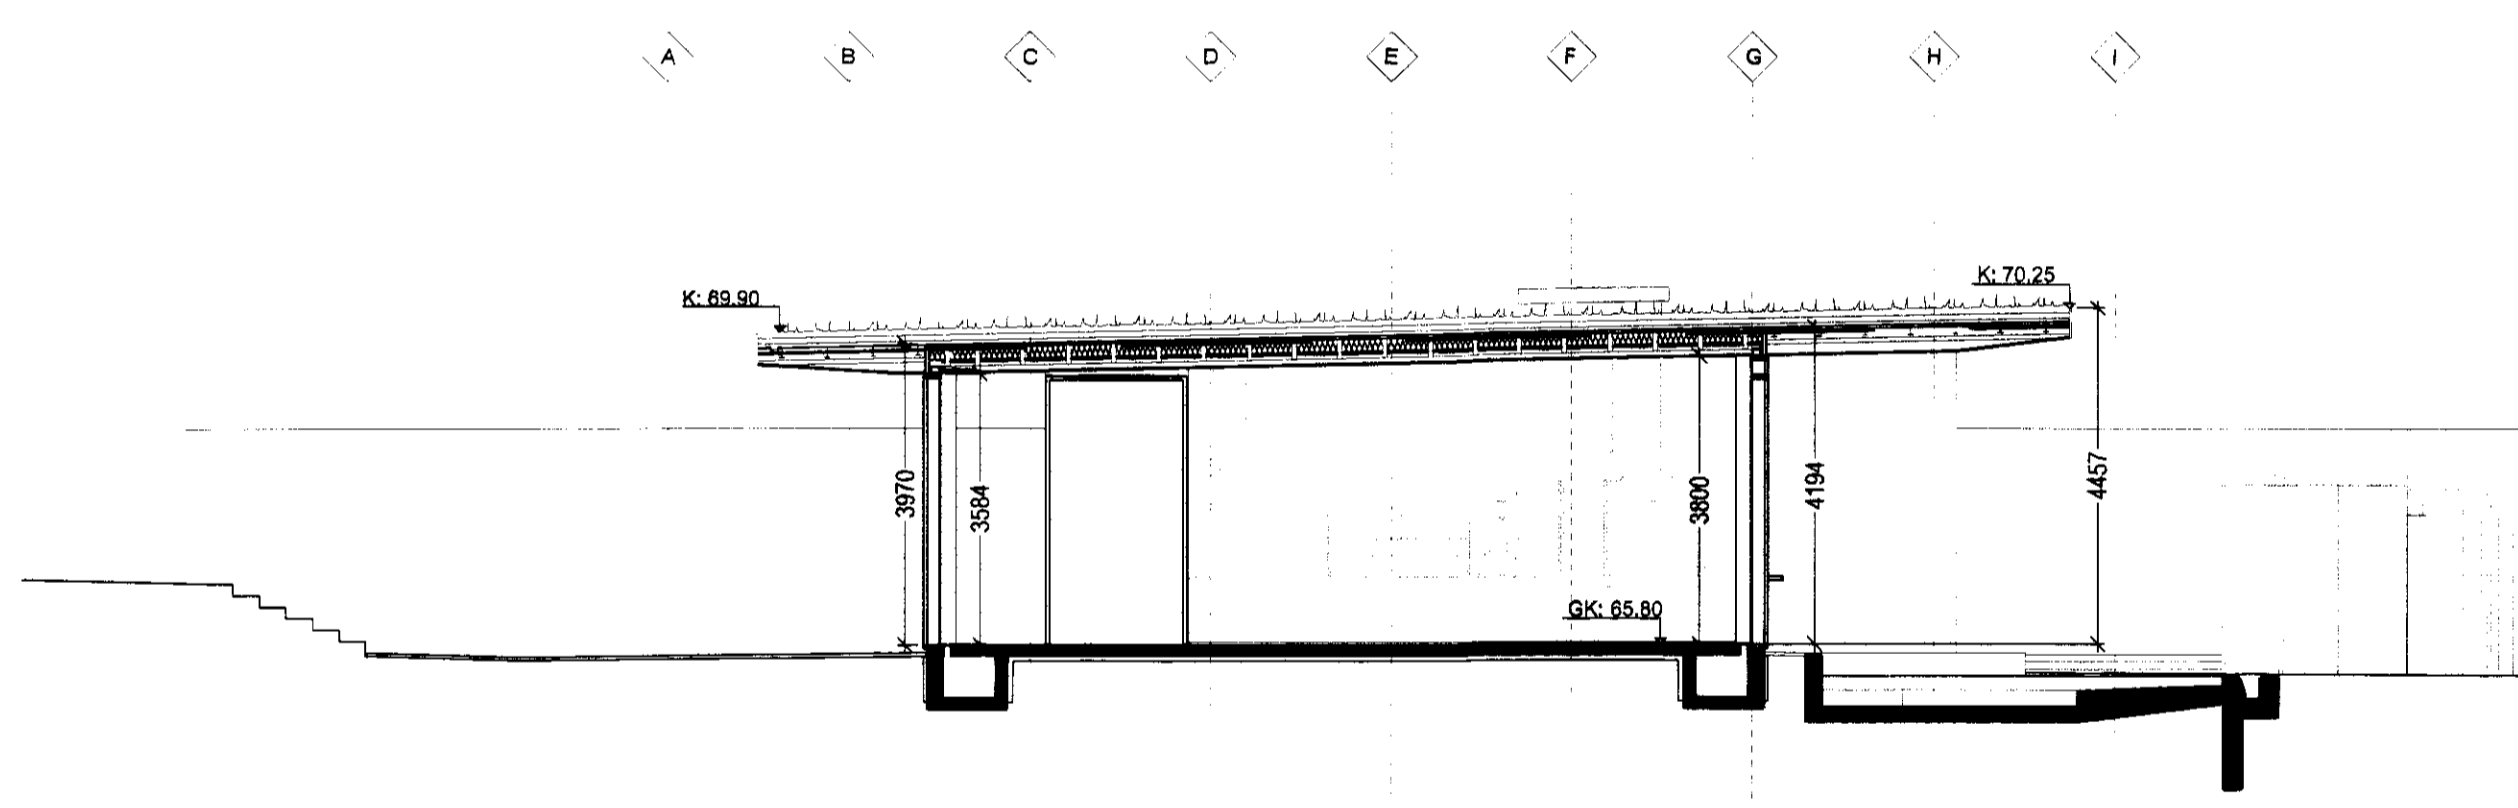


sníð DD

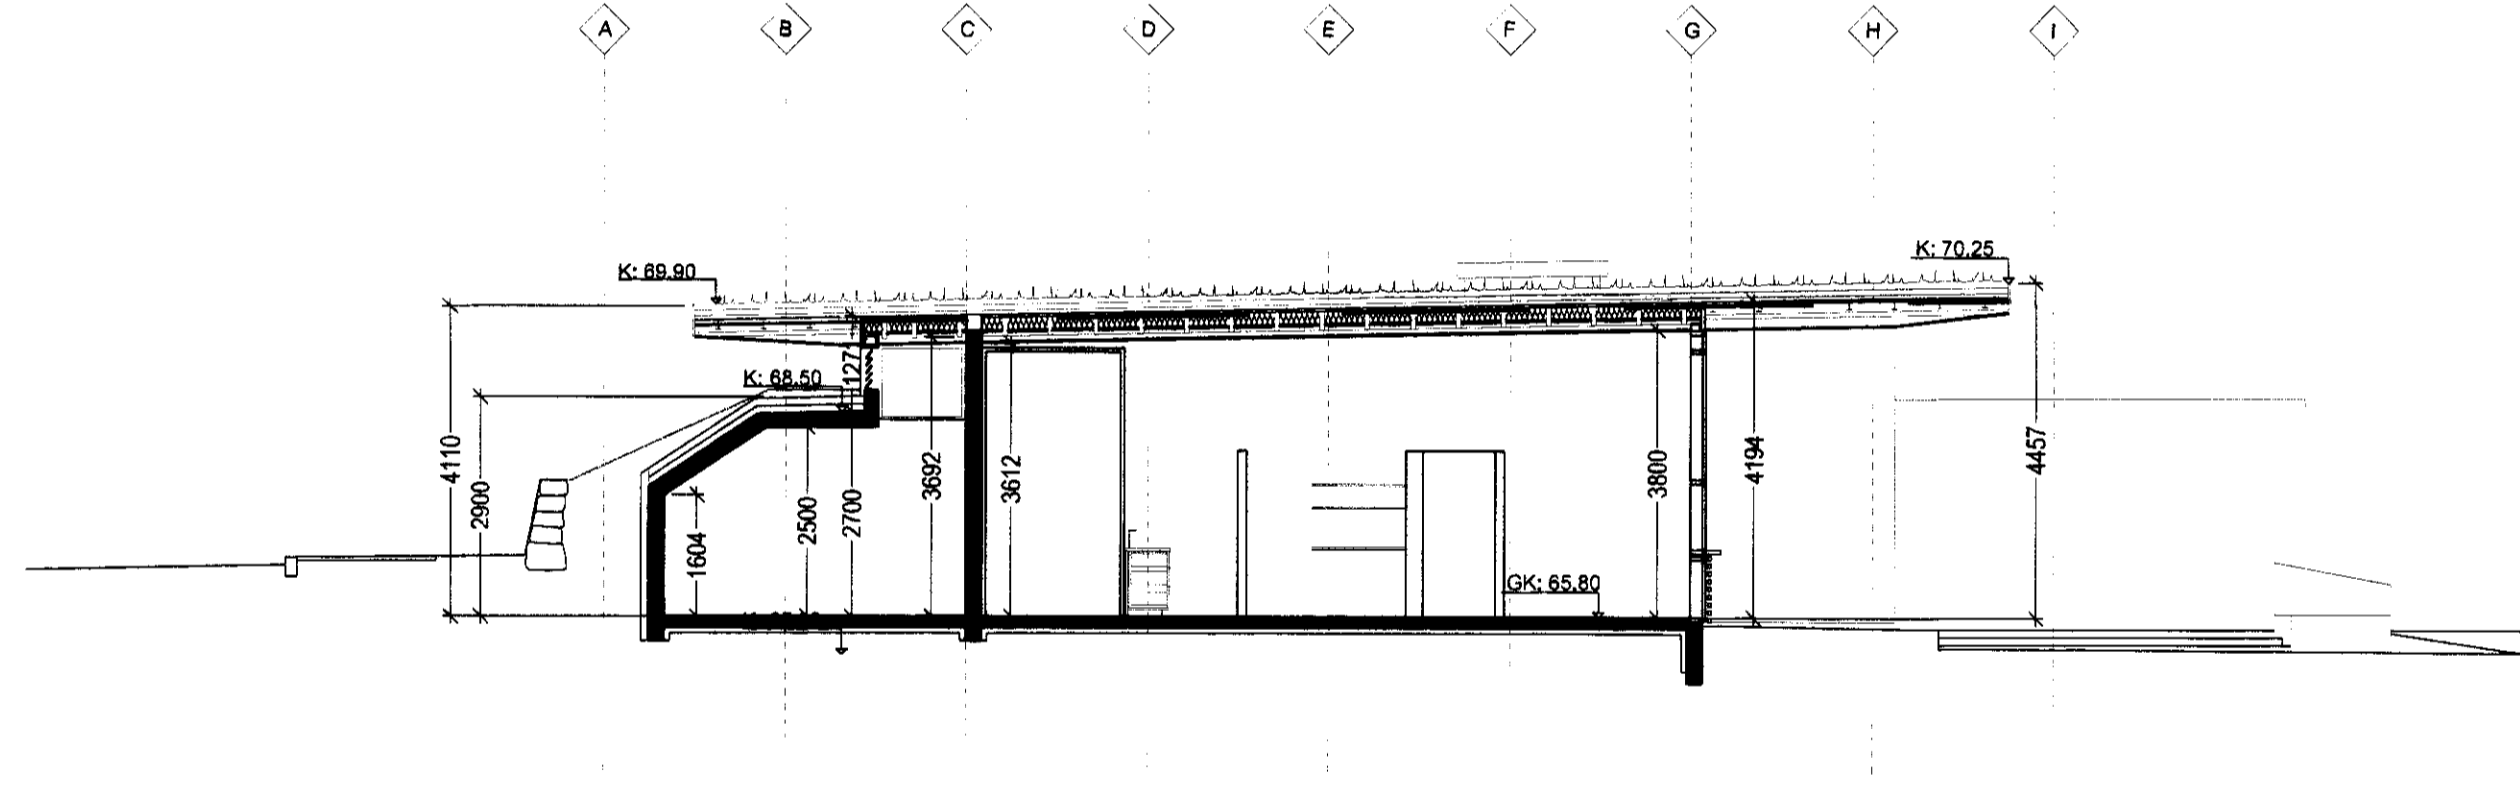

sníð EE

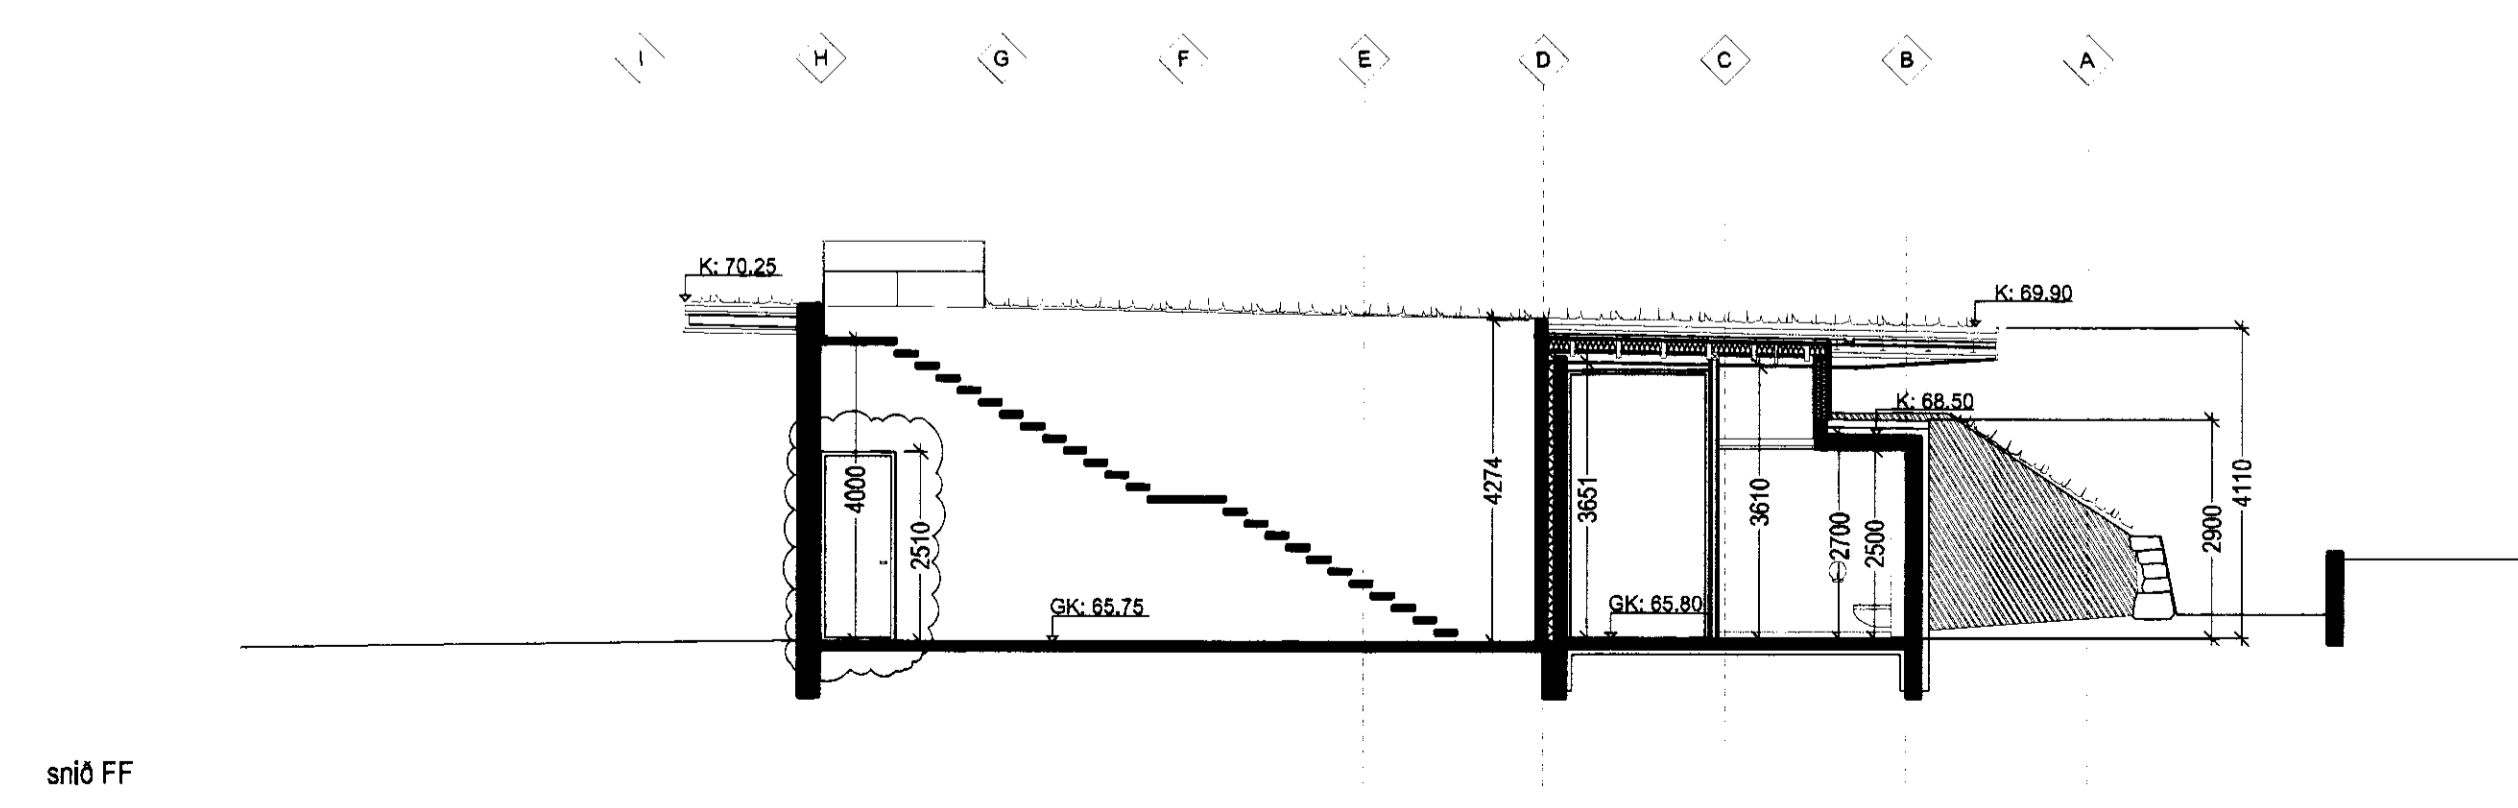

sníð FF

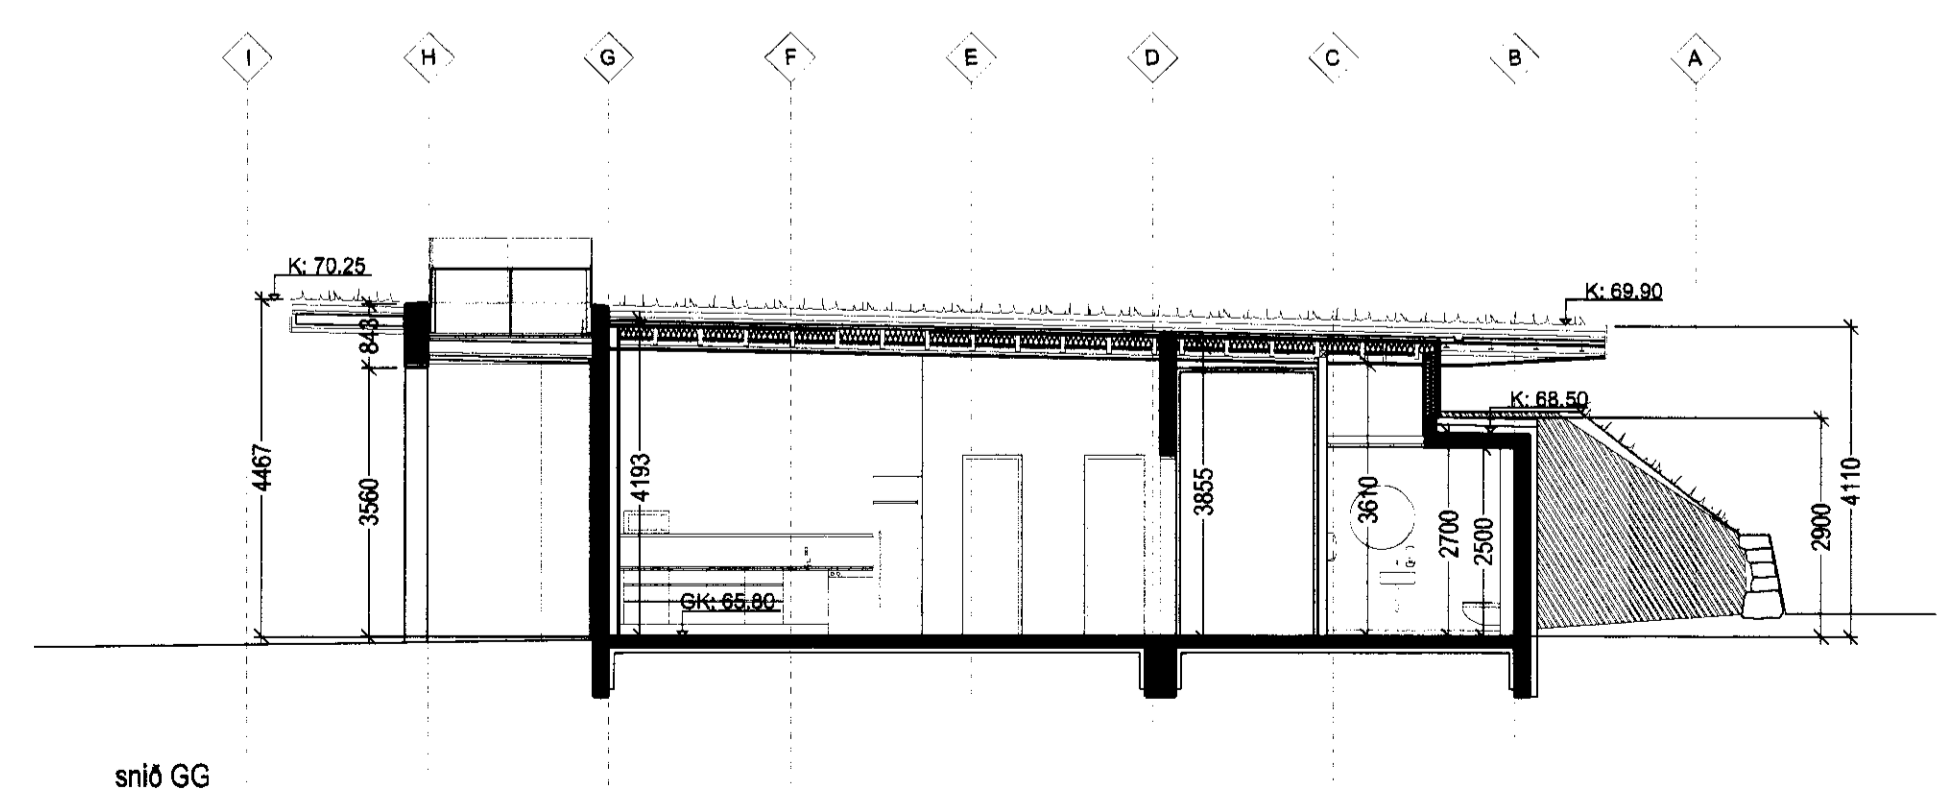

sníð GG

**GUFUBAÐIÐ**  
 Geothermal Steam Bath

B	16.04.2010	Þýmsar smábreytingar og lagfæringar - sjá ský
A	1.12.2008	Þýmsar smábreytingar og lagfæringar
BREYTA	ÞAKSETNING	ÞAKSETNING
<b>STUDIO STRÍK</b>		
<i>Alp Kjartan</i>		
Sigríður Ólafsdóttir - arkitekt FAI	K: 071070 5089	STUDIO STRÍK - ARKITEKTAR
Húlda Adalsteinssd. - Innviðisráðgjafi	K: 141074 4909	Laugavegi 3 101 Reykjavík
Finnur Þjörvinnsson - arkitekt FAI	K: 280845-3109	S-511 8777 stuð.orkn.is
Hilmar Þ. Björnsson - arkitekt FAI	K: 180946-3069	K: 590927 1030
<b>á stofunni arkitektar</b>		

**Gufubað við Laugarvatn**  
 Sníð

ÞAKSETNING: 08.12.2007 TERNINGAR: S0 KLIPPA: 1:100

SKEMMUNAR: 2007-10-11 TERNINGAR: A-0.101 BREYTA: B