


# FRÁRENNSLI: Afstöðumynd 1:200

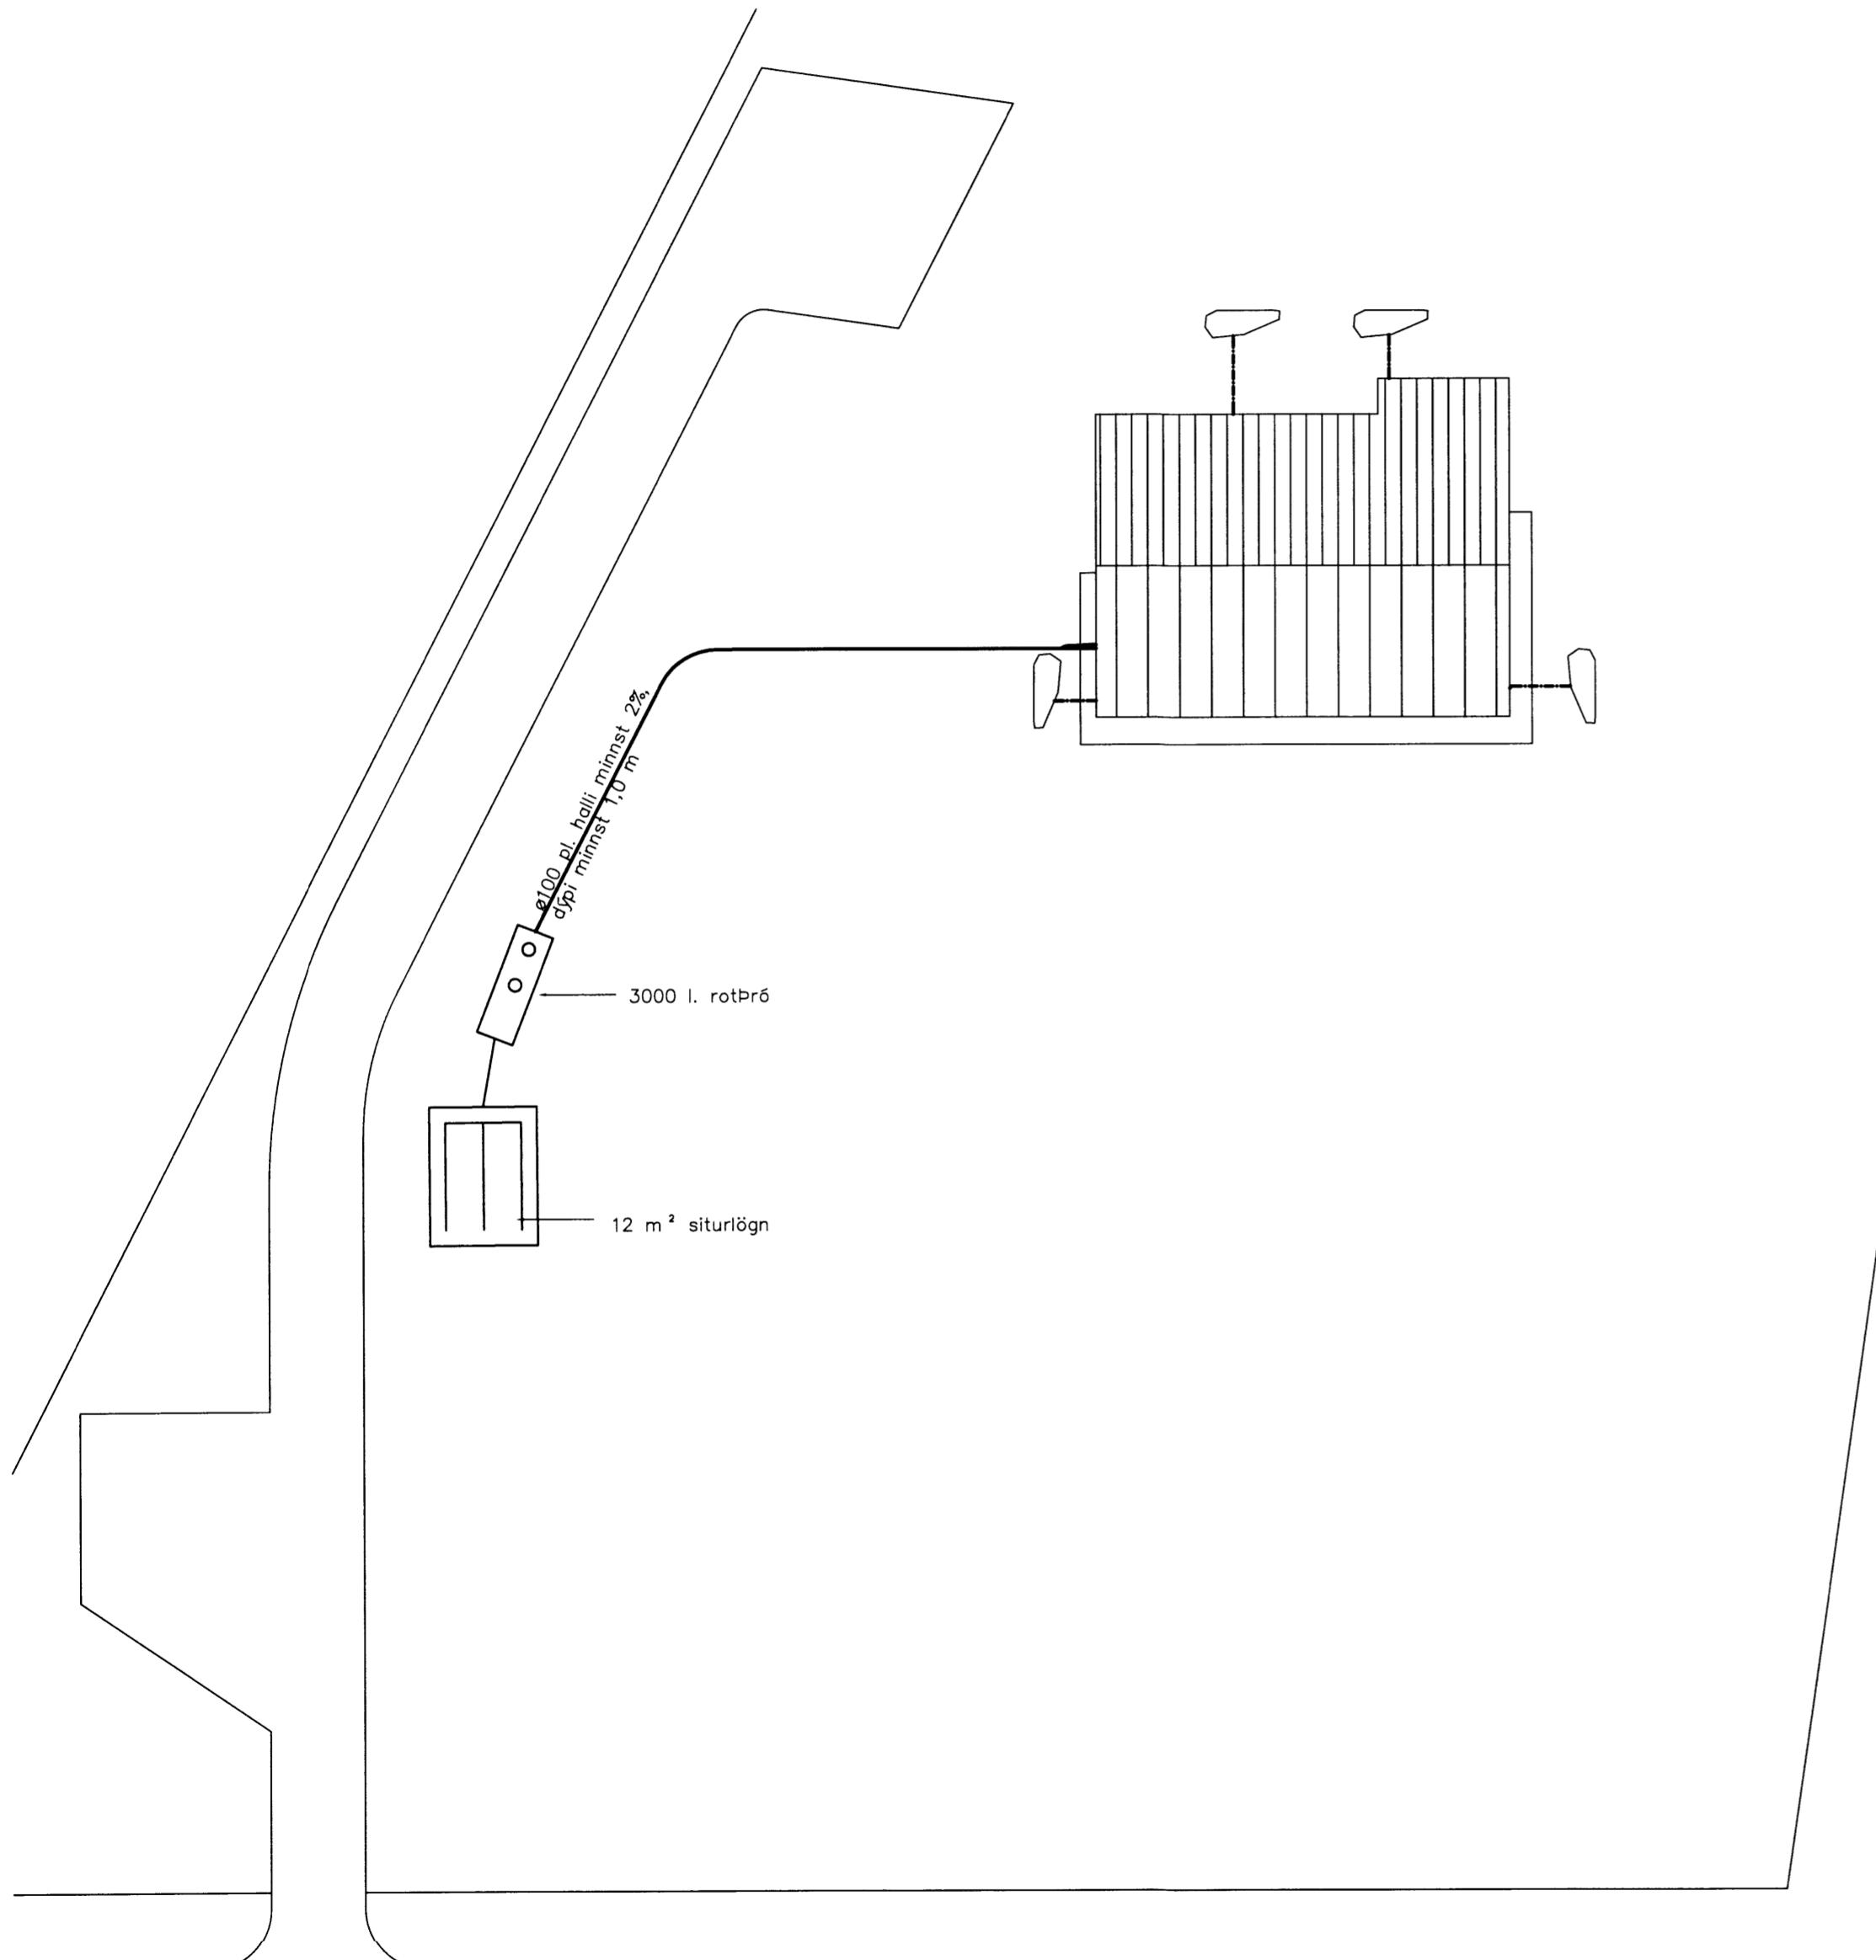

## SKÝRINGAR:

### ALMENNT:

Pípusíðir eru í mm, hæðatölur (kótar) í m, en önnur ónefnd mál í cm.  
Síðir á pípum er innra þvermál.  
Upgefnar hæðatölur (kótar) á lögn eru í rennslisbotni (þ.e. innri botn rörs.).  
Efni, frágangur og öll vinna skal vera í samræmi við holresareglugerð og íslenskan staðal IST 65 um frárennslislagnir.  
Sé um útboðsverk að reða vísat einnig til verklysingar.  
Sérstaklega skal hér nefnt að 15 cm undir og kringum allar lagnir skal vera steinlaus sandur.  
Til hliðar við og ofan við jarðvatnslagsnir komi drennmöl (þ.e. steinasterð 0.5–2.5 cm sjávarnáið ef notuð eru plaströr) og síudúk um drennmöl.  
Sé um kjallara að reða skal nota vatnshleypta grús upp undir yfirborð.

### PÍPUR Í GRUNNI.

- Táknar skóplögn.
- Táknar regnvatnslögn, þökkuð.
- Táknar regnvatns- og jarðvatnslögn, hálfpökkuð.
- Táknar jarðvatnslögn, óþökkuð lögn.

### EFNI Í PÍPUR.

- ST Táknar steinsteyptar pípur (múffa fyrir gúmmíhringi eða hamp og múrlögun).
- P/PL Táknar plastpípur (PVC, PEH eða ðorum viðurkennum efnum).  
Plastpípur inní húsgrunnum íbúðahúsa skulu vera PVC pípur en Dregg eða sambærilegar utan húsgrunna.
- J Táknar potttípur.

### BRUNNAR:


- BR Táknar brunnur (þvermál og efni tekið fram). Brunnar sterri en Ø600 skulu vera með keilu eft.
- Brunnar á skóplögn skulu vera með botnrásum (ísteyp rör eða steyptar rásir).
- Brunnar á regnvatnslögn skulu vera með minnst 20 cm sandfangi undir útrennsliskóta.

LH(ST) Táknar lokhæð á steinsteyptu loki.

LH(J) Táknar lokhæð á steypujárnsloki.


### TÁKN Á TÆKJUM:

- STN (Stofn) Táknar frárennslistofn.
- EV Táknar eldhúsvask.
- SV táknar skolvask (restivask).
- UV Táknar uppbottavél.
- bV Táknar þvottavél.
- HL Táknar handlaug.
- BK Táknar baðker.
- STB Táknar sturtubotn.
- BI Tákknar skolskál.
- VS( ) Táknar vatnssalerni (s) s-vatnslás, (p) p-vatnslás, (v) v-veggengt.
- GN Táknar gólfniðurfall.
- GNH Táknar gólfniðurfall með hliðarinnátengingu.
- ÚT Táknar útloftun af stofni.
- ÞN Táknar þakniðurfall.
- SN Táknar svalarniðurfall.
- NF Táknar niðurfall með 20x20 cm göturist.
- NLF Táknar niðurfall af löð með Ø250 mm rímlarist.

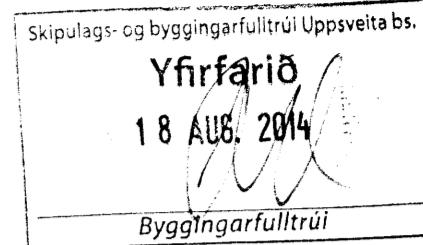

### Breytingar:

A: 06.08.2014, Lega frárennslí breytt V.O.

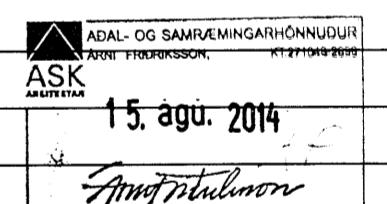

**TÓV**  
TEIKNISTOFAN ÓDINSTORGI,  
VERKFREÐISTOFA ehf.  
Öðinsgötu 7  
101 Reykjavík  
Netfang: gusti@to.is  
Sími: 510 2211 Fax: 510 2201

Verkefni: MOSASKYGGNIR 8, BLÁSKÓGARBÝGGÐ

Heiti: FRÁRENNSLI: Afstöðumynd og skýringar.

Hönnun: VÍFILL ODDSSON  
kt. 101237-3629  
GUSTAF ÓLSSON  
kt. 21163-5069  
KRISTJÁN S. GUÐMUNDSSON  
kt. 070254-5819

VERKFREÐINGUR  
FVFI – FRV  
VERKFREÐINGUR  
FVFI  
VERKFREÐINGUR  
FVFI

Áritun aðalhönnuðar:

M. 1:50  
R. V.O.  
T. V.O./I.V.  
Dags. Júl 2014.

Nr. 1531-2-1A.