




**SAMPYKKT**  
 29 NOV 2012  
*Bjarni Arnason*  
 Byggingaráhrifur / uppáv. / Amessýsla og Flóahfr.

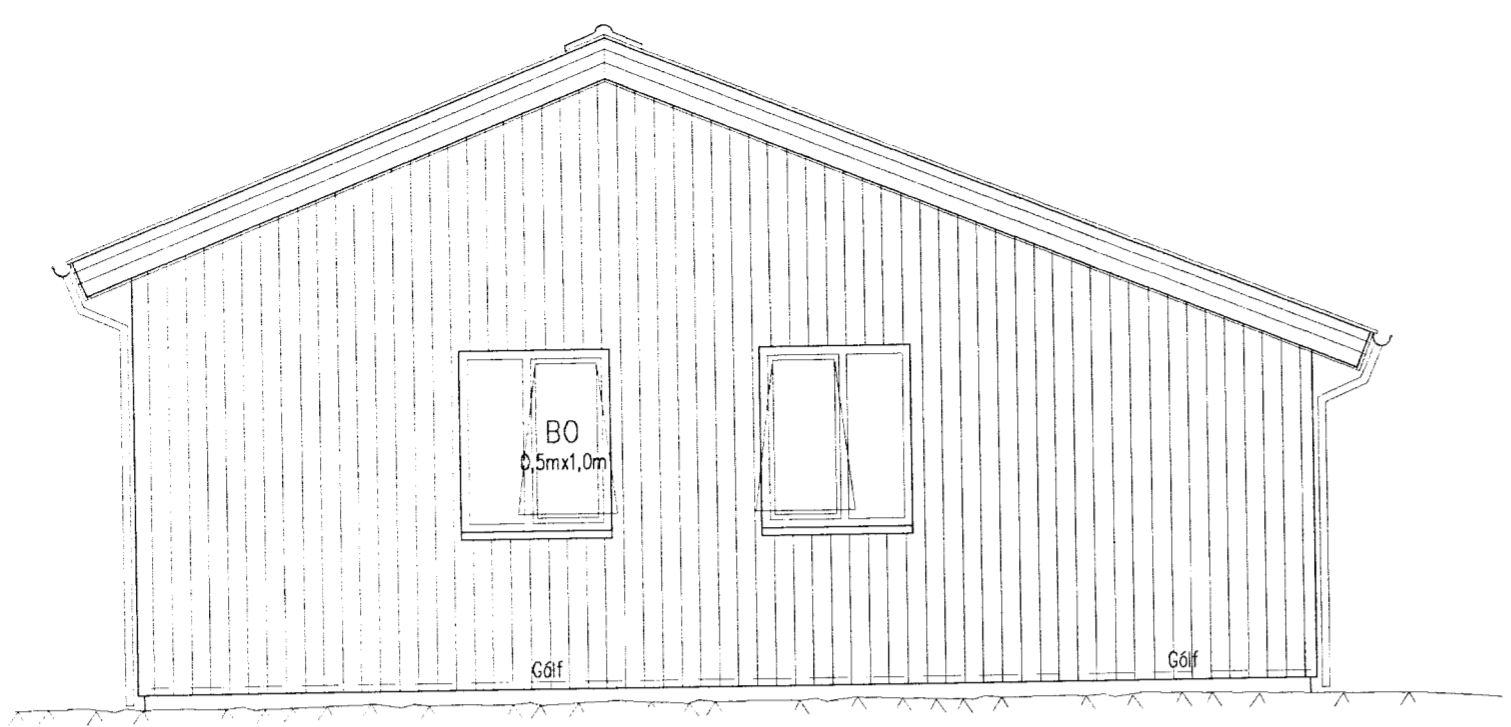


Norðaustur hlið 1:50

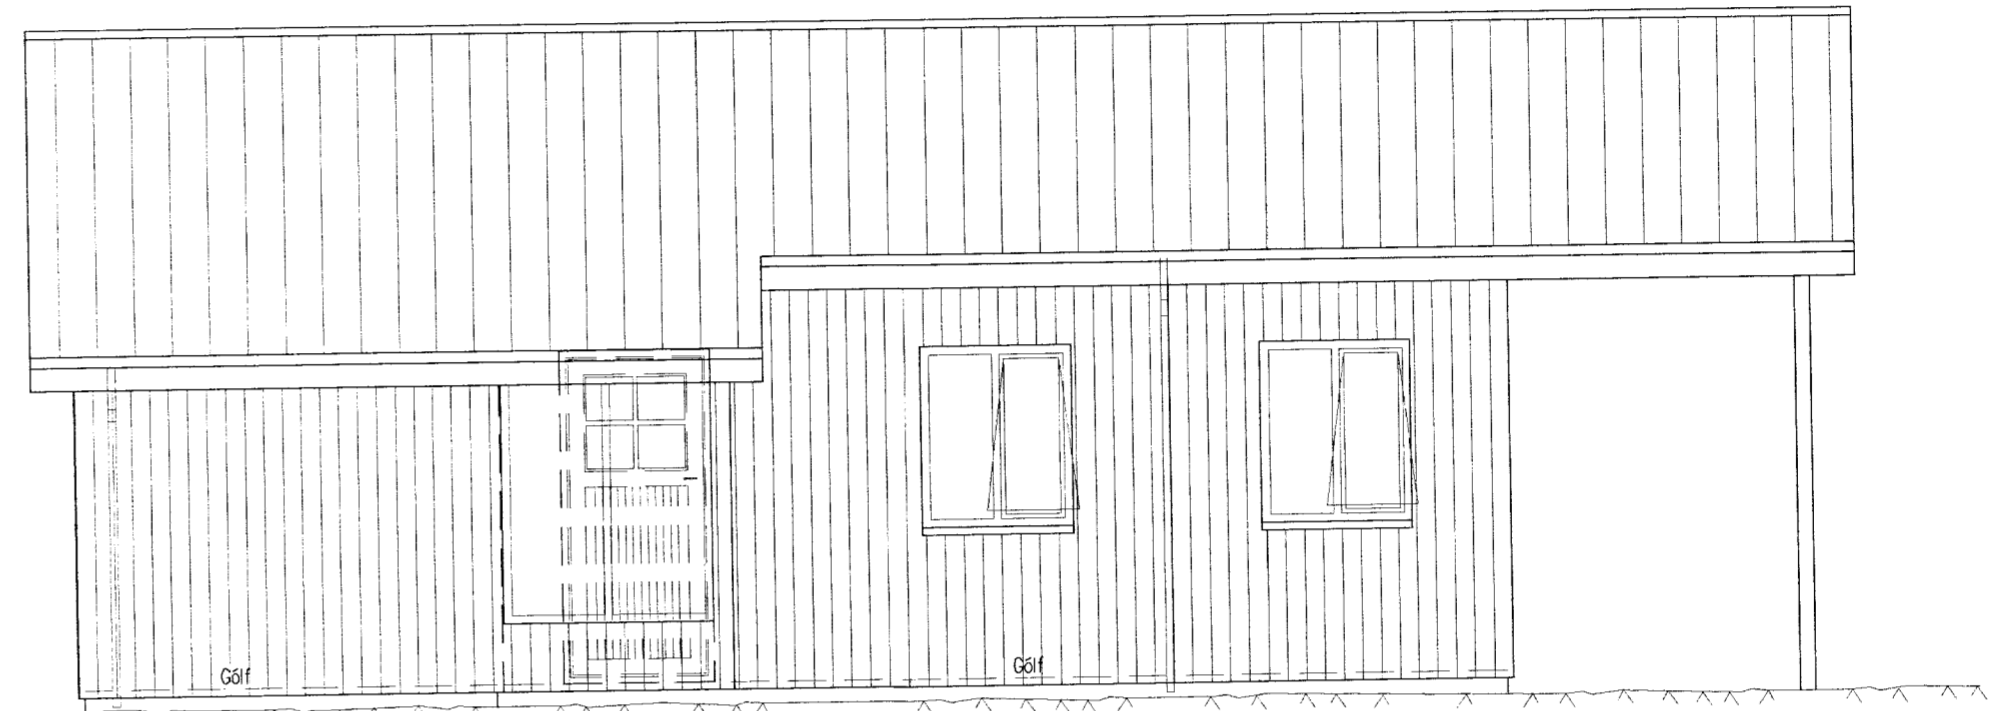


Norðvestur hlið 1:50

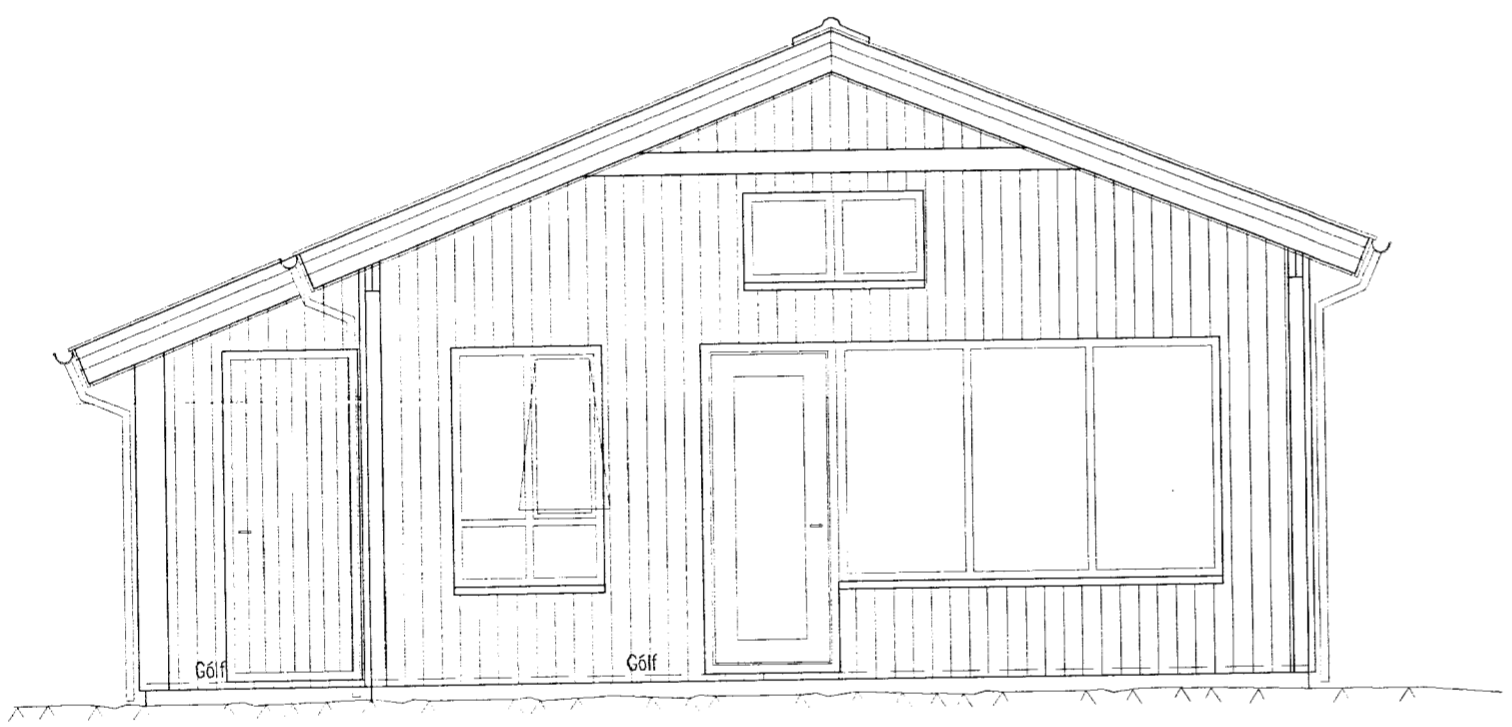

Suðvestur hlið 1:50

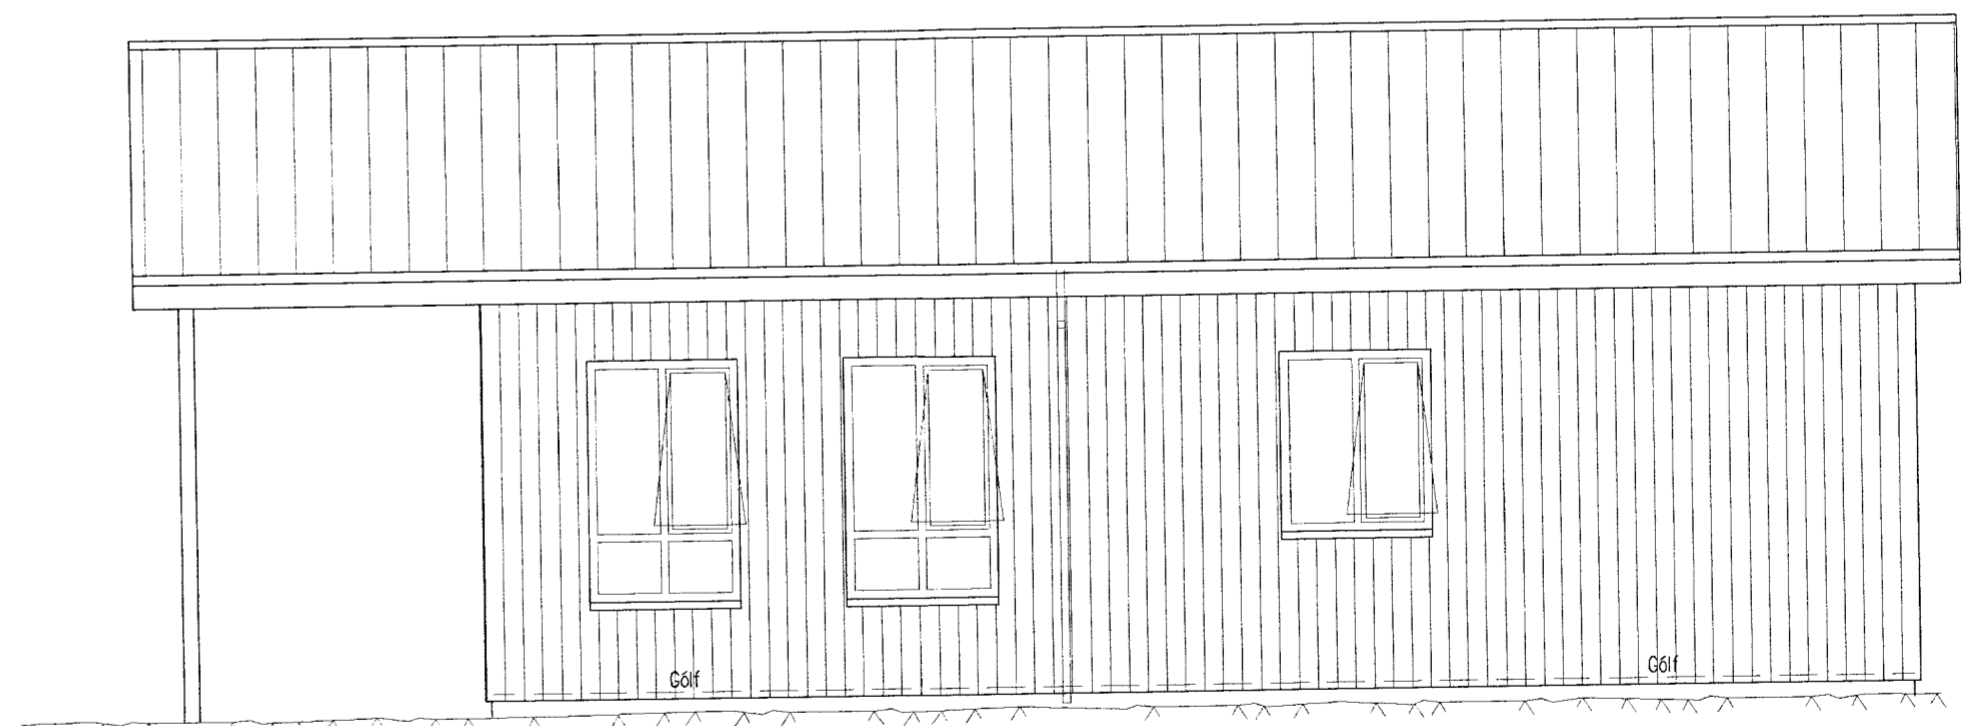

Suðaustur hlið 1:50

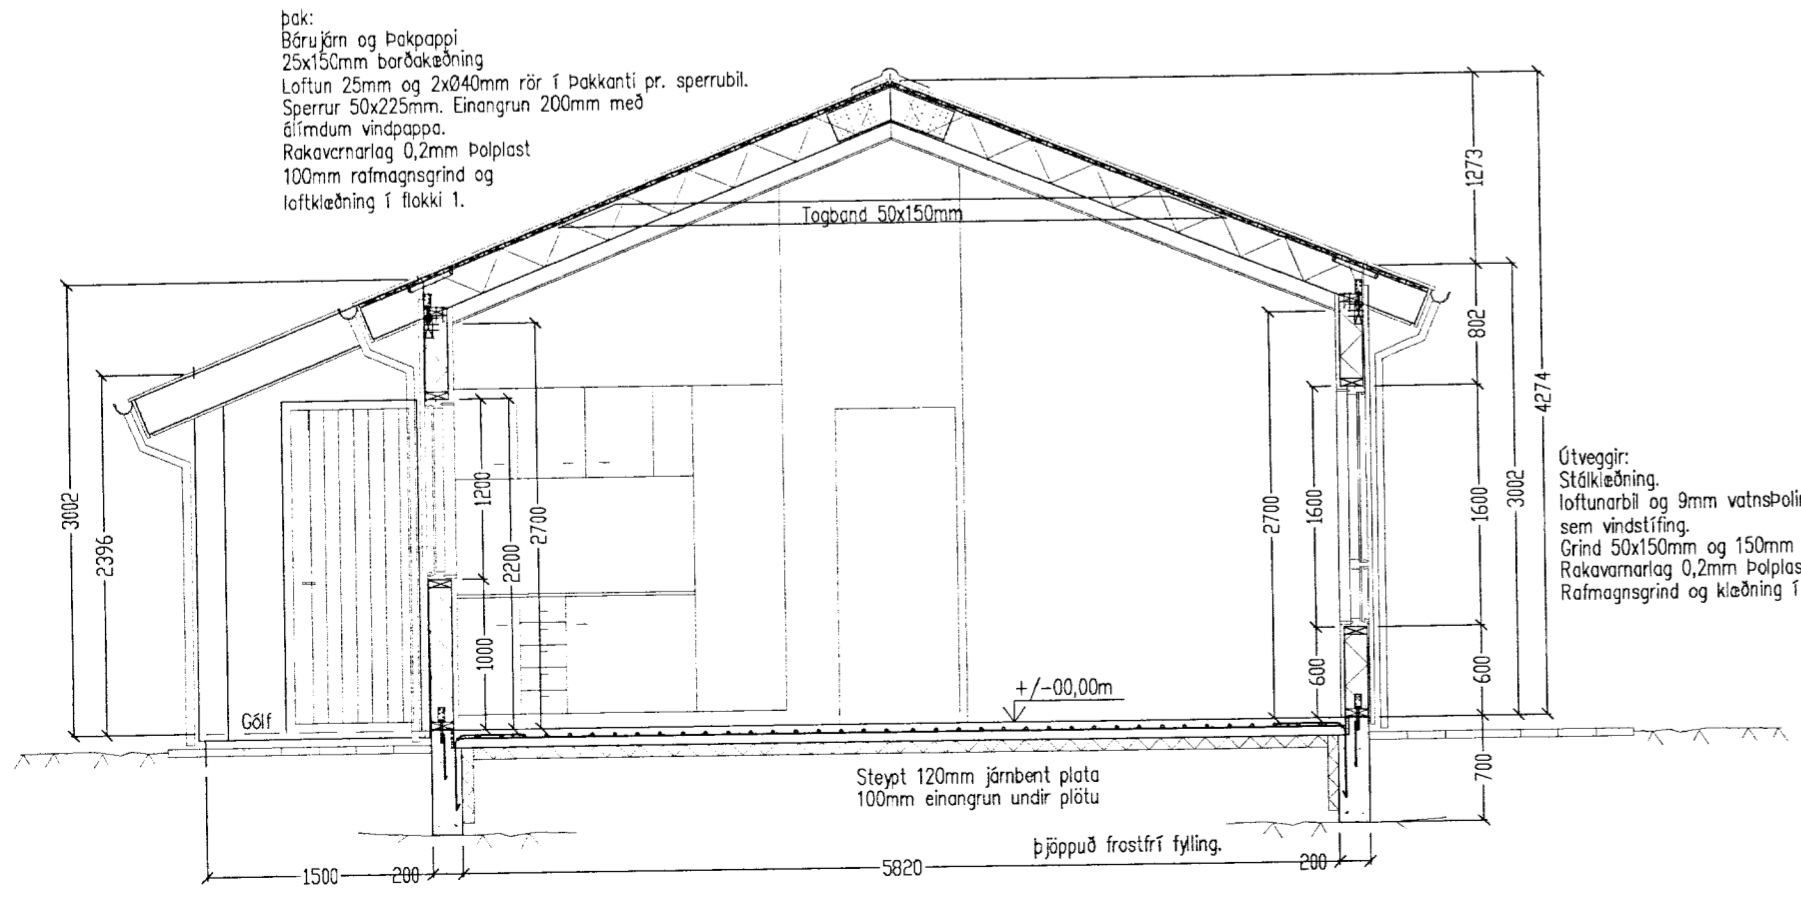

Skurður A-A 1:50

Þak:  
 Bæru járn og þakpappi  
 25x150mm borðakæðning  
 Loftúrur 25mm og 2x040mm rör í þakkanti pr. sperrubíl.  
 Sperrur 50x225mm. Einangrun 200mm með  
 elímdum vindpappa.  
 Rakavarnarlag 0,2mm Polplast  
 100mm rafmagnsgrind og  
 loftkleðning í flokki 1.

Útveggir:  
 Stálkieðning.  
 Loftunarbíl og 9mm vatnsholinn krossvöður  
 sem vindstíring.  
 Grind 50x150mm og 150mm einangrun.  
 Rakavarnarlag 0,2mm Polplast.  
 Rafmagnsgrind og kleðning í flokki 1.

Breytingar			Gegnishólapartur, lóð nr. 1, íbúðarhús	
Nr.	Dags.	Nafn		
			Tækniþjónusta Bjarna Arnasonar ehf.	<i>Bjarni Arnason</i>
			Smiðjuvegi 11 s: 564 2260, 894 0992 Netfang: bjarniar@simnet.is	
			Útlit og skurður.	Mkv. 1:50
				Nr. 2 af 2
				Dags. 03.06.'10
				Bjarni Arnason k.t.: 290461-4489