



**MÓTTEDIÐ**  
 23 JULÍ 2010  
*Gösta Þórunn*  
 Byggingafræðingur, uppáv. Árnessvæði og Flóahar.

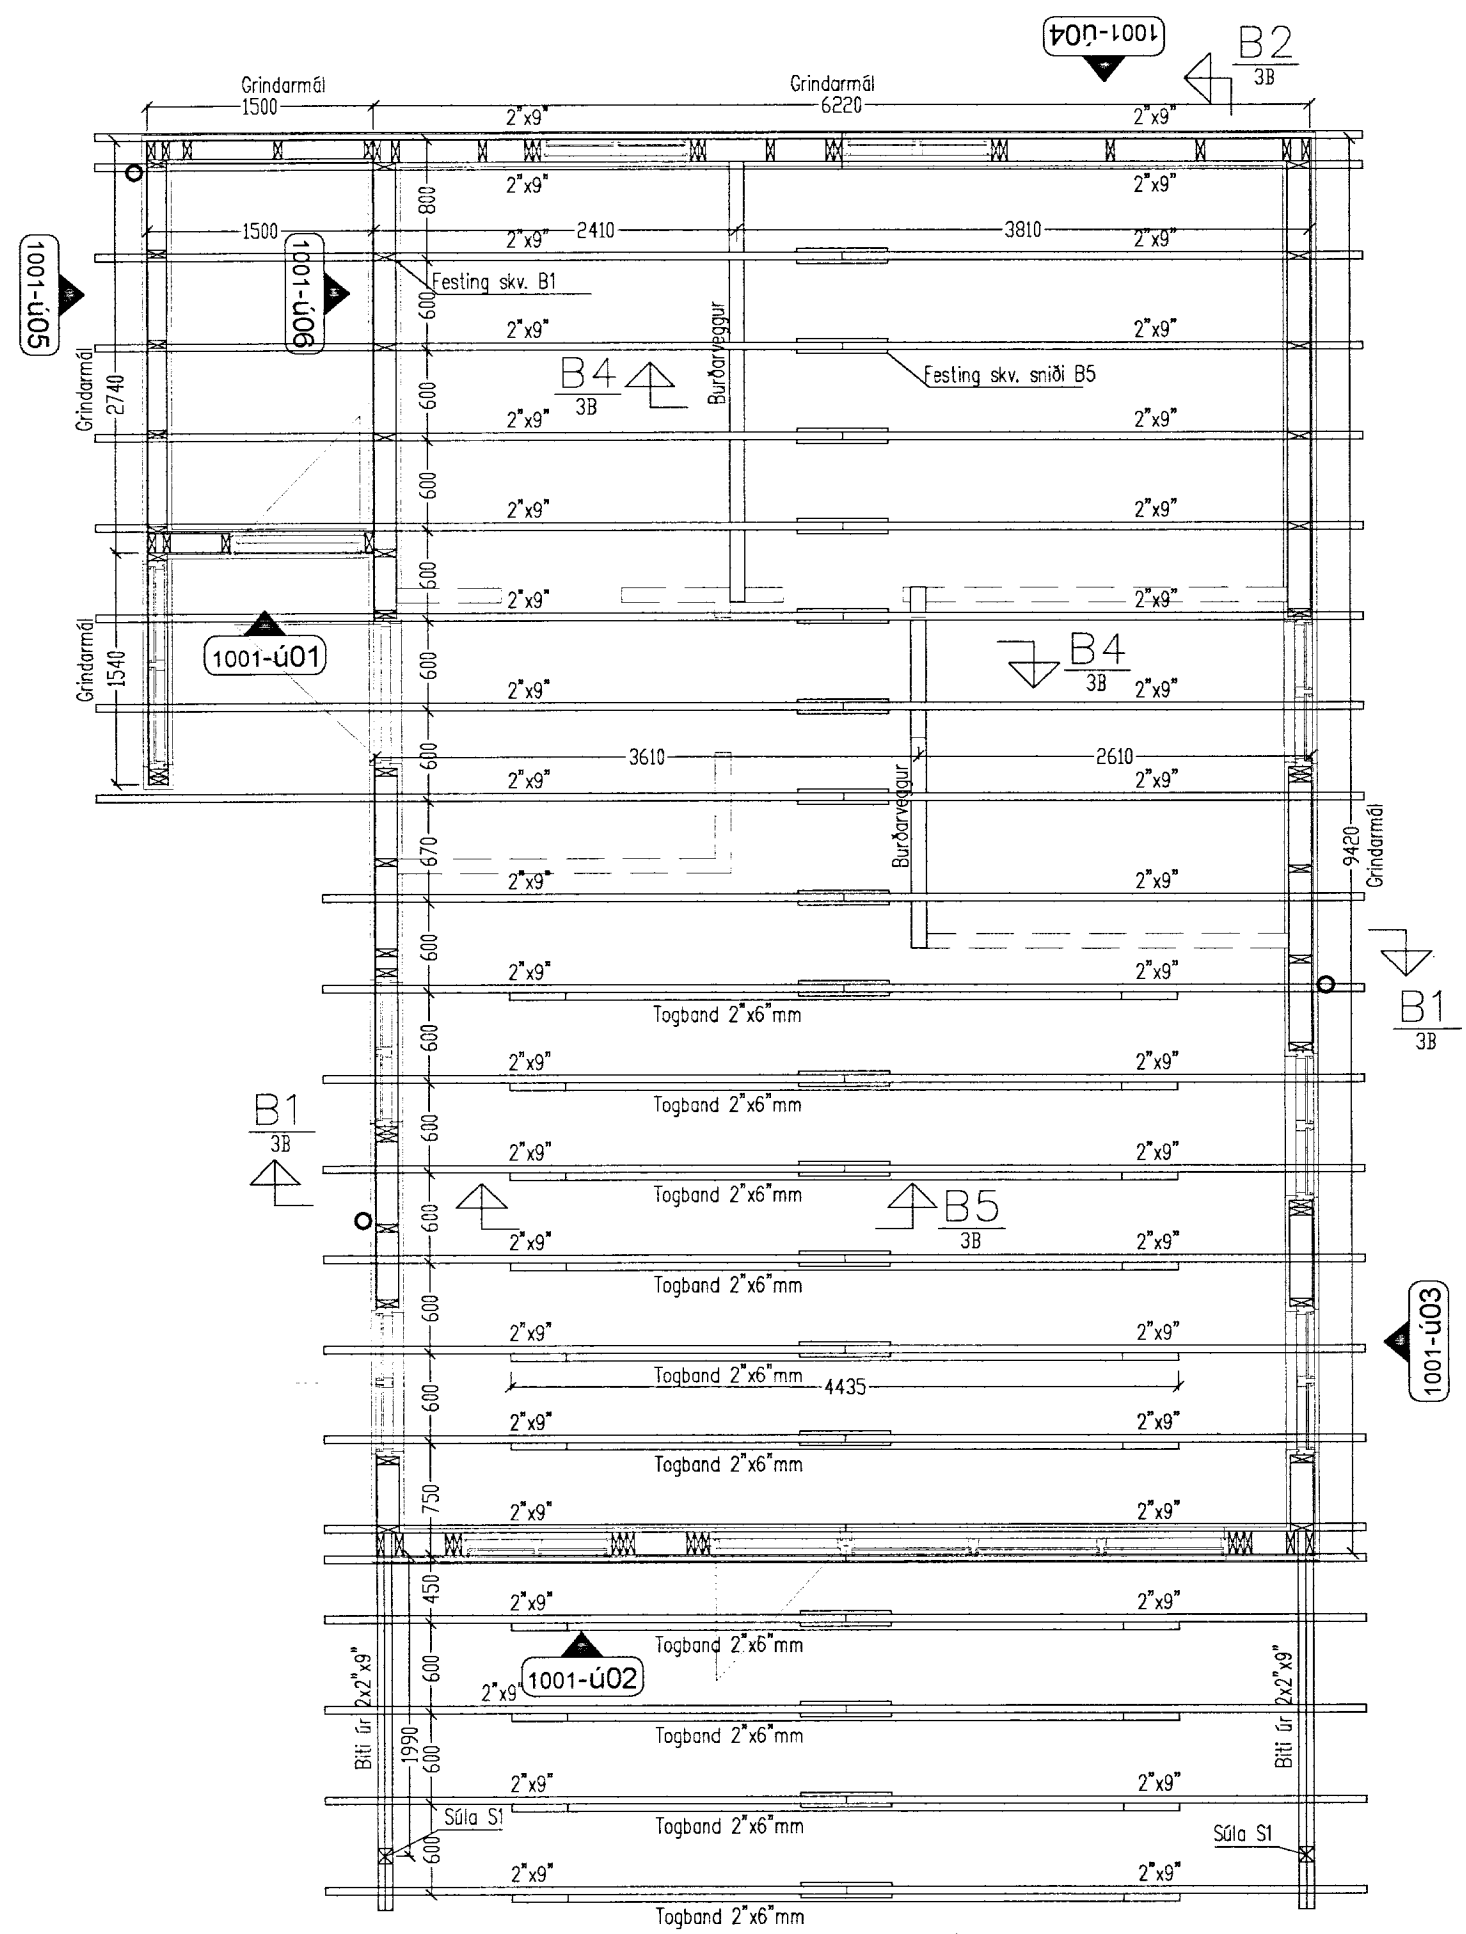


BMF vínkill 90x35x2,5x40 beggja megin.  
 Lengri hliðin að sperru.  
 Negl. 5BMF40/40 í sperru+4BMF40/40  
 í yfirstykki og frönsk skrúfa 10x120mm í  
 yfirstykki hvor vinkel.

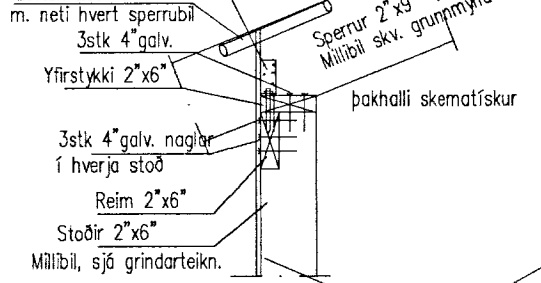


Heikkleða skal útveggjagrind, upp að þakkleðningu (upp á milli sperra) með  
 9mm krossvöð sem vindstífling+völnsvörn og neðla í grind með  
 2 1/2" galv. c/c 15cm í stoðir, yfir- og undirstykki.

**Snið B1 1:20**  
 Almennt útvegg


BMF vínkill 90x35x2,5x40 beggja megin.  
 Lengri hliðin að sperru.  
 Negl. 5BMF40/40 í sperru+4BMF40/40  
 í yfirstykki og frönsk skrúfa 10x120mm á  
 ská niður í reim hvor vinkel.

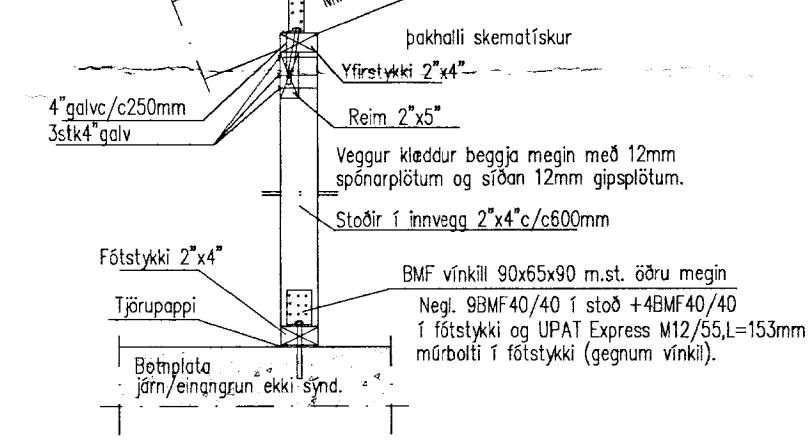


**Snið B4 1:20**  
 Almennt innvegg (burðarvegg)

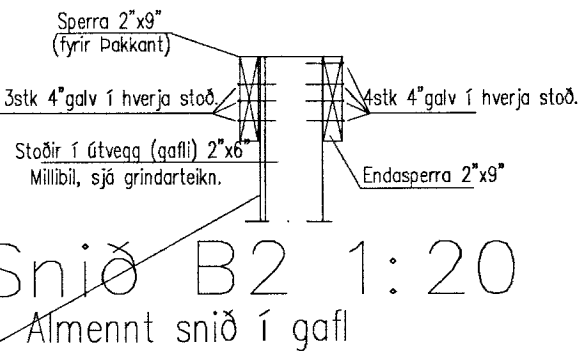

**Snið B2 1:20**  
 Almennt snið í gaff

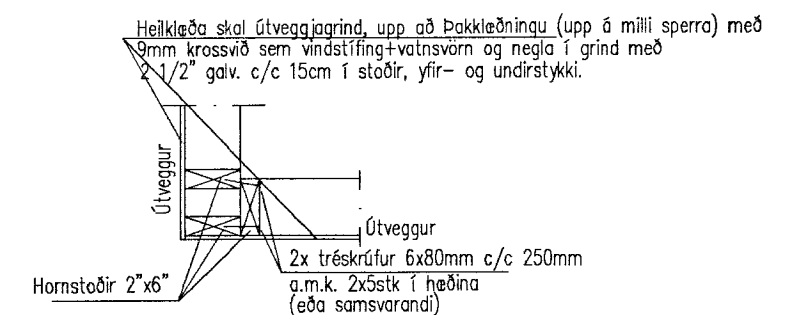

**Snið B3 1:20**  
 Almennt lárétt snið í úthorn

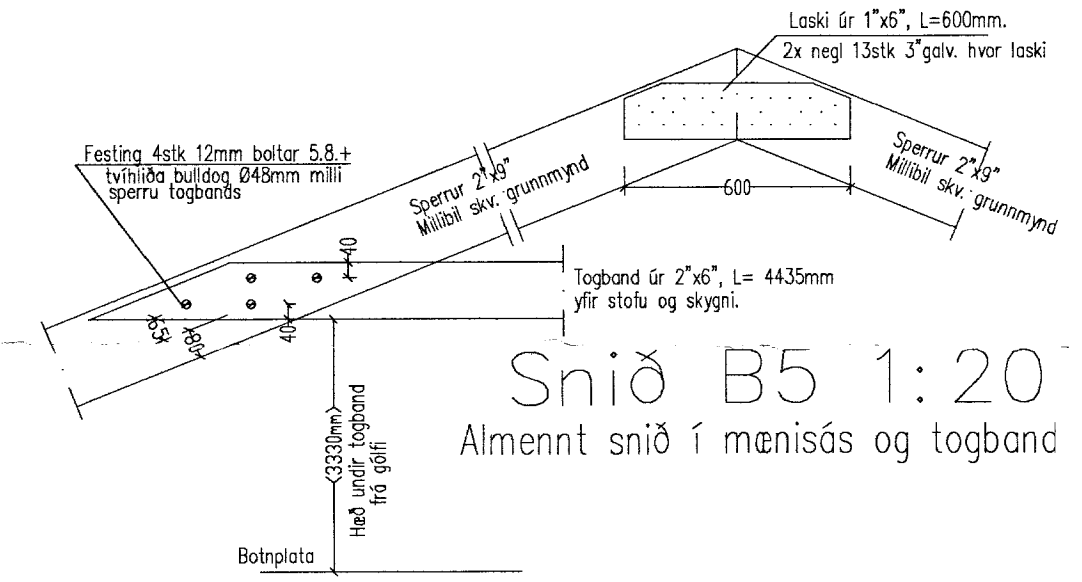

**Snið B5 1:20**  
 Almennt snið í mænísás og togband

Tryggja skal loftun framhjá gluggum í útveggjagrind  
 Tryggja skal loftun út um þakkanta/mænísás.  
 Þar sem stoðir/fótstykki leggst að steypu skal  
 setja tjörupappa á milli (rjúfa tengsl timburs og steypu).

**Grunnmynd Þakvirkis 1:50**

Breytingar			Gegnishólapartur, lóð nr. 1, íbúðarhús
Nr.	Dags.	Nafn	
			Tækniþjónusta Bjarna Árnasonar ehf. Sniðjuvegi 11 s: 564 2260, 894 0992 Netfang: bjarniar@simnet.is
			Grunnmynd Þakvirkis Sniðmyndir
			Nr. 3B Dags. 03.06.'10 Bjarni Árnason kt.: 290461-4489