



Grunnmynd veggjastoðir mkv. 1:50



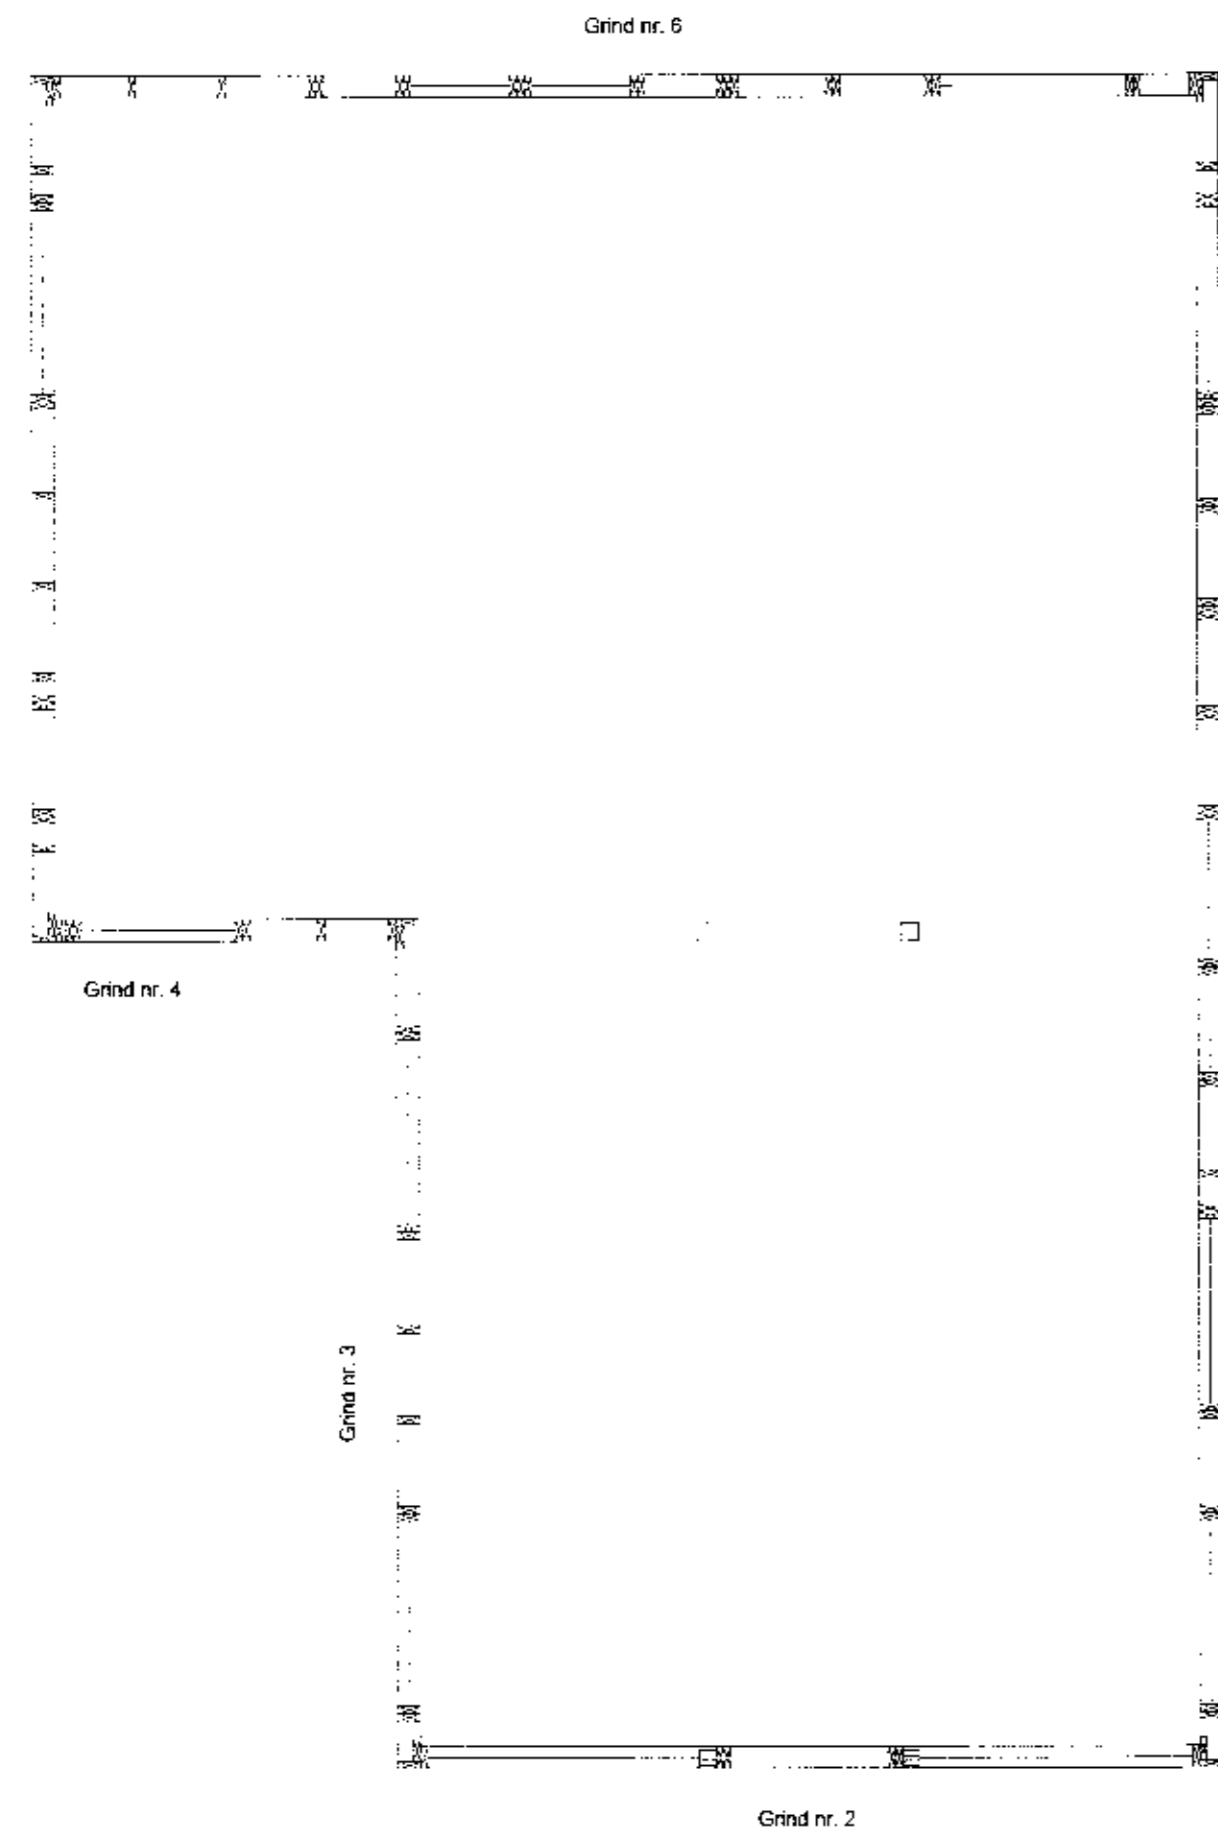


Ásýnd vegggrinda mkv. 1:50

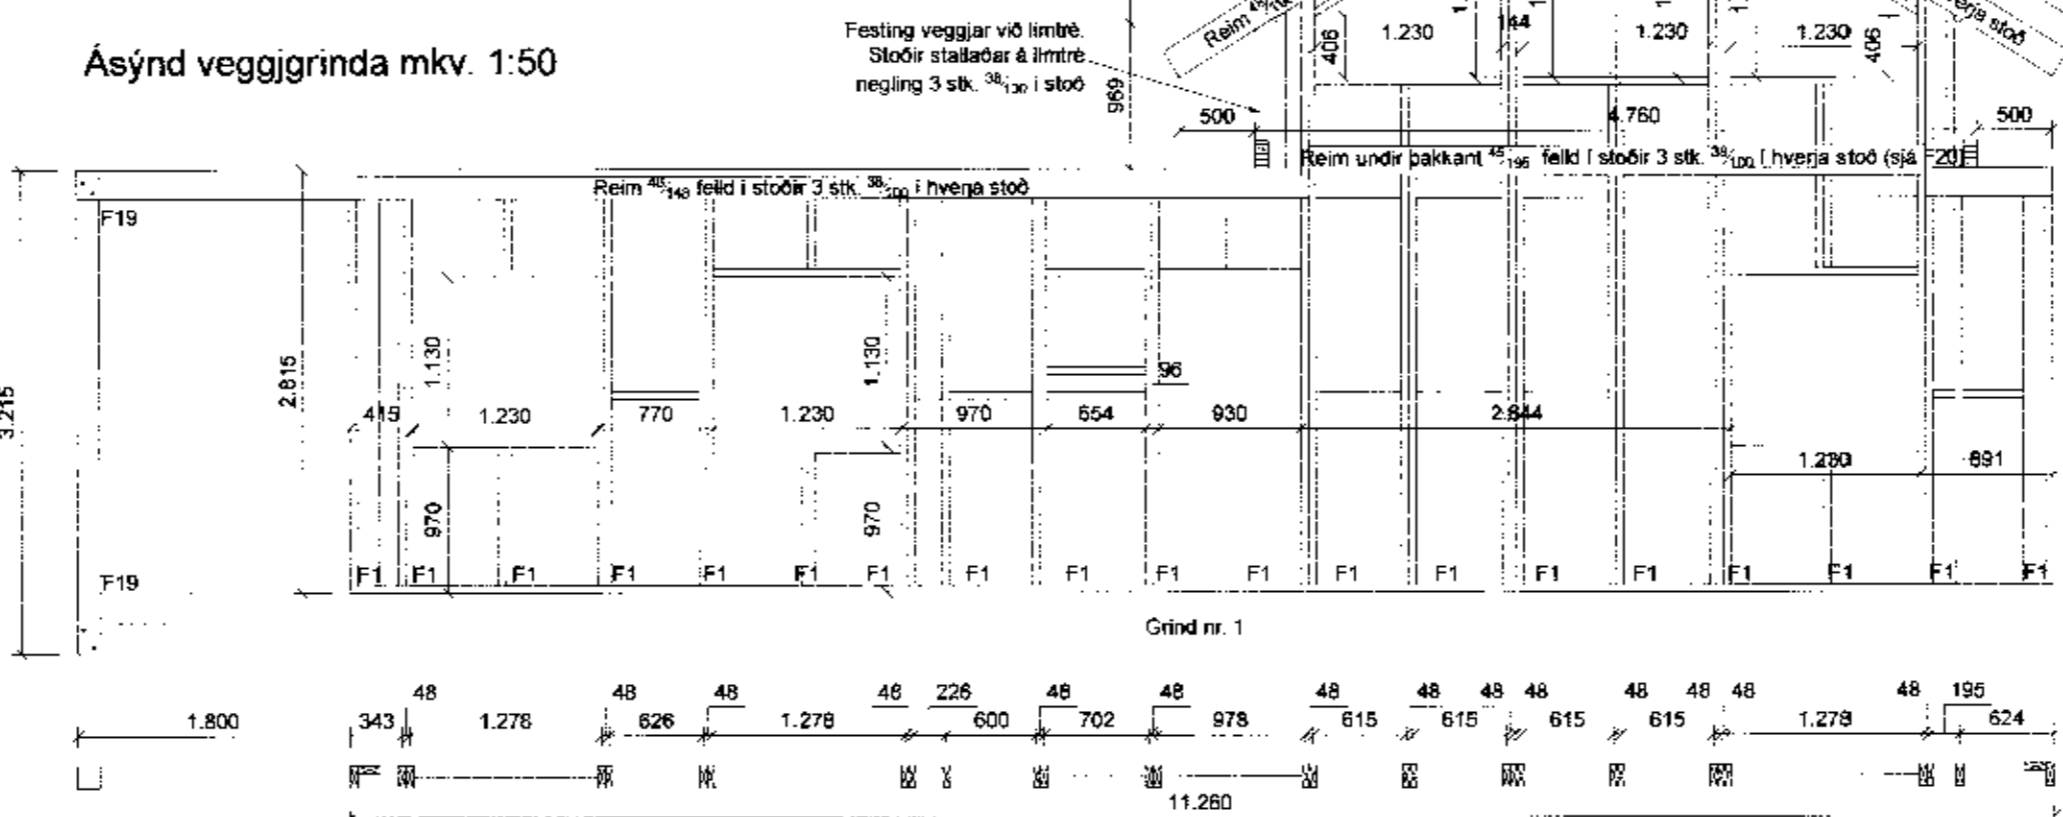

FESTINGAR		
Nr.	Skýring	Nr. Teikningu
F1	Festing veggjagrinda við gölfbita	202
F1b	Festing reimar við gölfbita	202
F2	Festing gaffstoða við gölfbita	202-206
F3	Festing limtréstoða við gölfbita	203
F4	Festing limtrés í gaffi við limtréstoðir	203
F5	Festing limtréstoða við limtrésbita	203
F6	Festing limtréstoða í milligaffi við limtrésperru	203
F7	Festing limtréstoða við sperru í milligaffi	203-206
F8	Festing gaffstoða við reim í gaffi	204
F9	Festing mænlimtré við grind	204-206
F10	Festing sperra við mænlimtré	204
F11	Festing limtréskvistsperru við mænlimtré	204
F11a) ðón	Festing limtréskvistsperru við veggjagrind	204-206
F12	Samsætning sperra í mæni	204
F13	Festing sperra við limtrésbita	205
F14	Festing sperra við veggjagrindur	205
F15	Festing sperra við kverksperru og festing kverksperru við kvistsperru	203
F16	Festing milligöfís við veggjagrindur	206
F17	Festing milligöfís við veggjagrindur	205
F18	Festing limtrésperru við sperru í milligaffi	203
F19	Festing stöða undir þakskyggni við dragara rúðir og vegglesju uppi	206
F20	Festing sperra við veggjagrindur neðan við kvist	205

Ásýnd vegggrinda mkv. 1:50

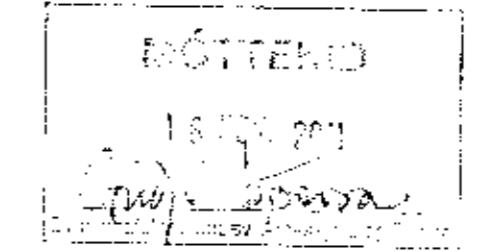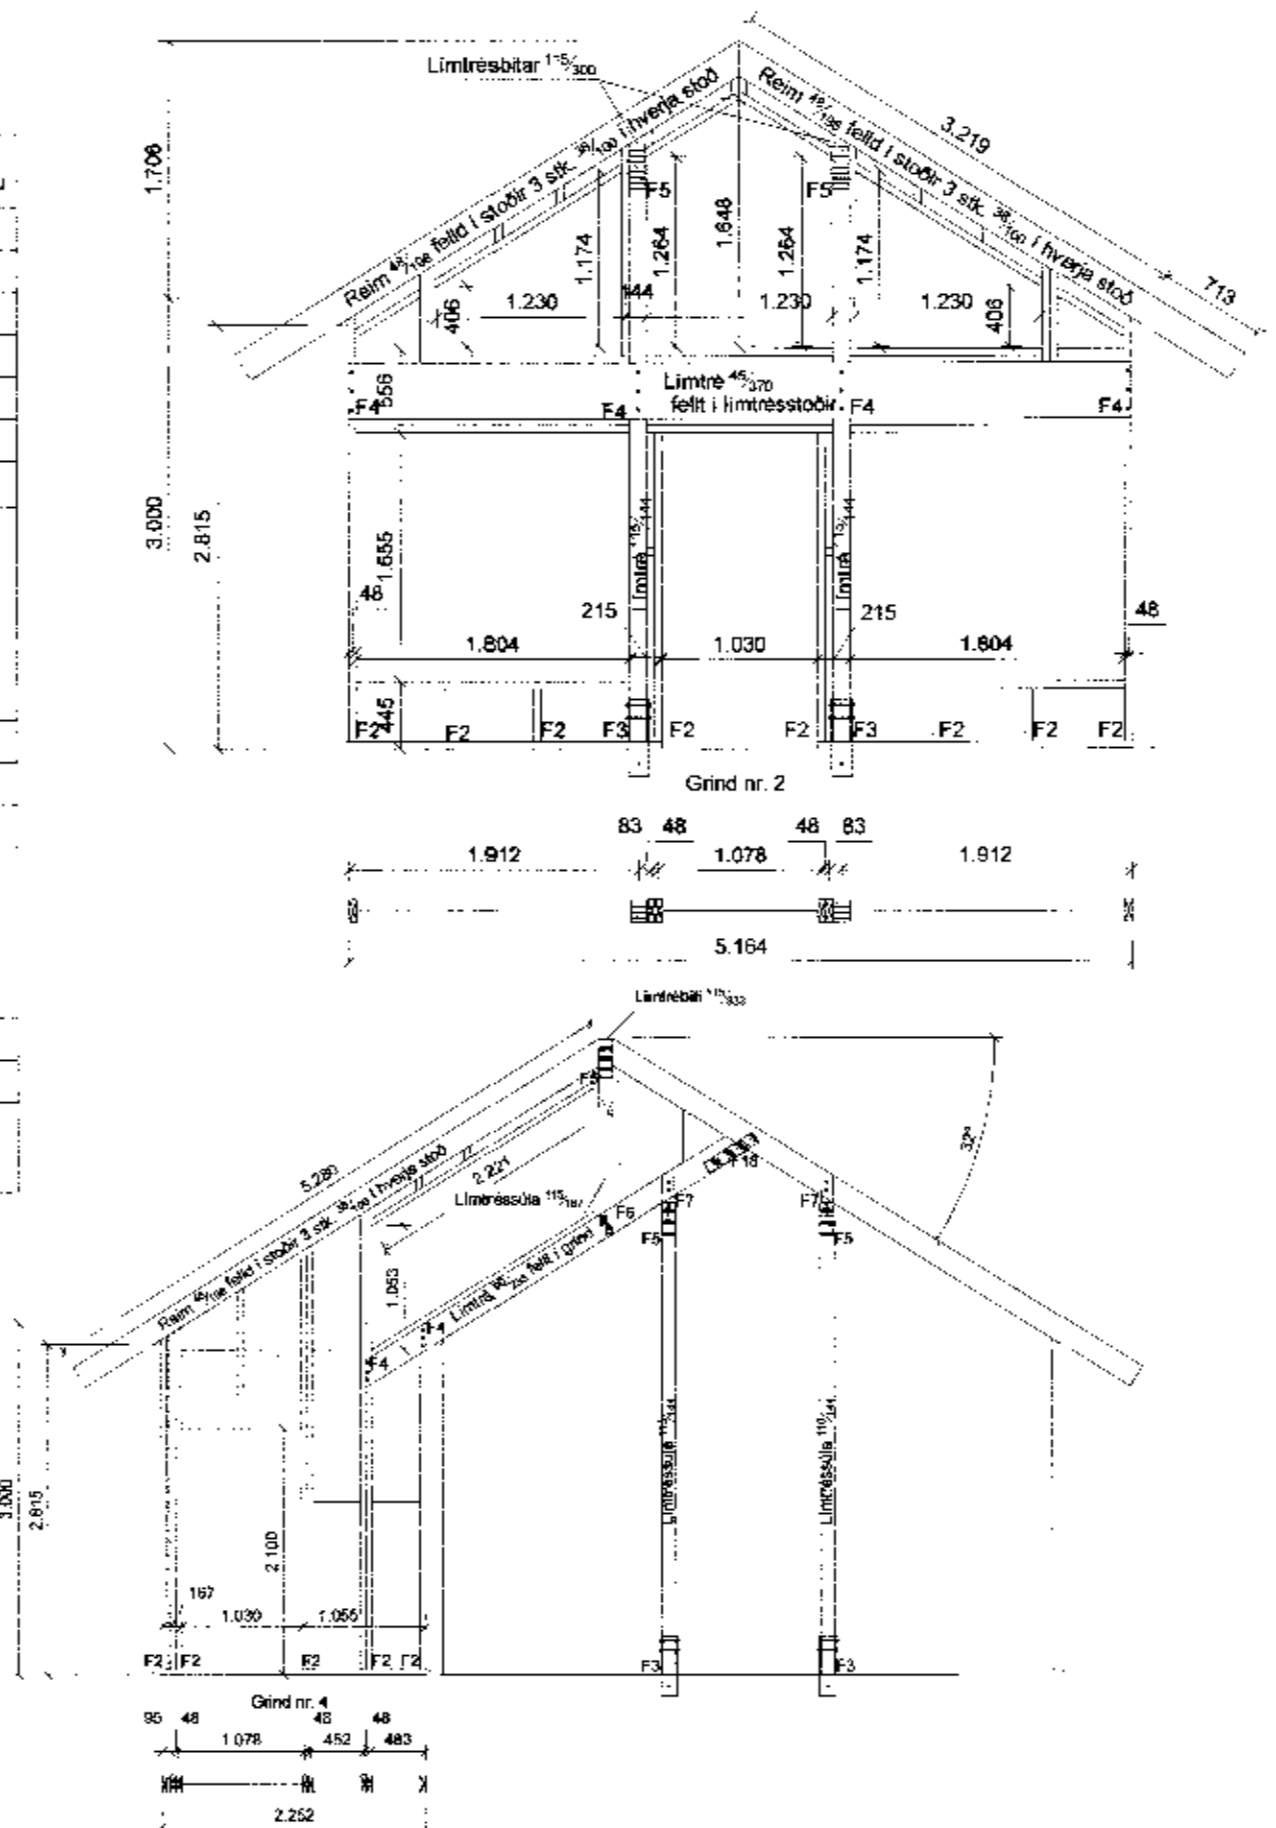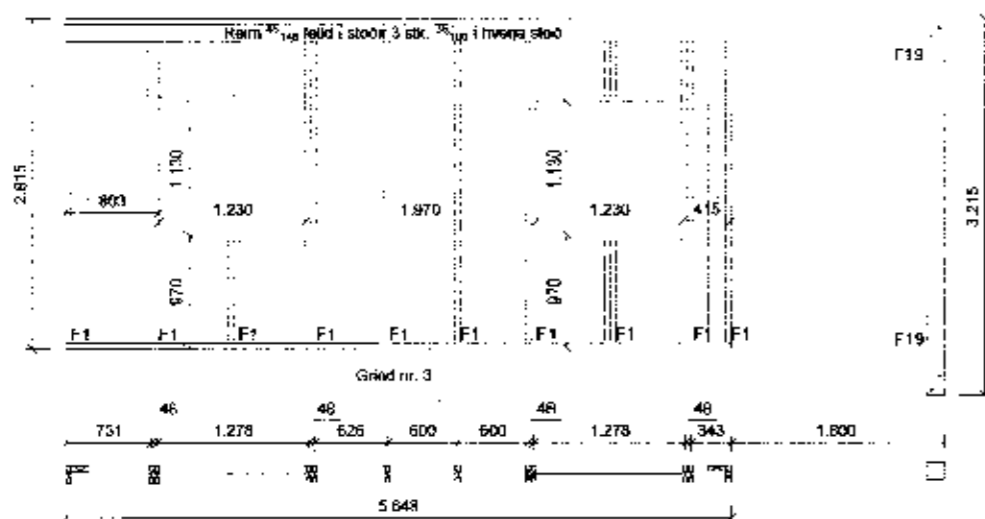

Almennt:

Öll mál skulu staðfest skv. aðaltekningum. Ef eitthvert misræmi er skulu aðaltekningar vera raðandi, þó þer að láta hönnuði vita af misræmi. Öll mál eru í millimetrum, nema annað komi fram.

Skýringar - trévirki veggja

Allur viðúr er K18 eða betri skv. DS413.

Allan við utanhúss skal fúaverja. Allur saumur og festingar utanhúss skulu vera heitinkúðaðar eða ryðfriar. Allar stóðir og lausholt eru ⁴⁸/₄₈ nema annað sé tekið fram.

Þil á milli miðjulinu stöða skal ekki vera meira en 600 mm. Utan á grind komi 9 mm gufuþoppinn rakapólinn krossviður (t.d. birki-krossviður). Krossviður festist með ²⁸/₈₈ C150 í rakapólið lim.

Br. nr.	Dags.	Af.	Breyting
A			
B			
C			
D			
E			
Íbúðarhús Brúnastaðir 3 801 Flóahreppi			Teikn nr.: 201
Burðarvirki Veggjagrindur			Frumstærð: A2
Dags:	201110	1:50	Hann: GBS
Samb:	020102-3096	V.nr. 11-004	Teikn: JHG

VGS
VERKFRÆÐISTOFA
GUÐJÓNS P. SIGFÚSSONAR EHF.
AUSTURVEGI 42, 2. HÆÐ,
800 SELFOSSI
S: 482 2805, F: 482 3618
NETFANG: VGS@VGS.IS