


Grunnmynd sökklra / flóra

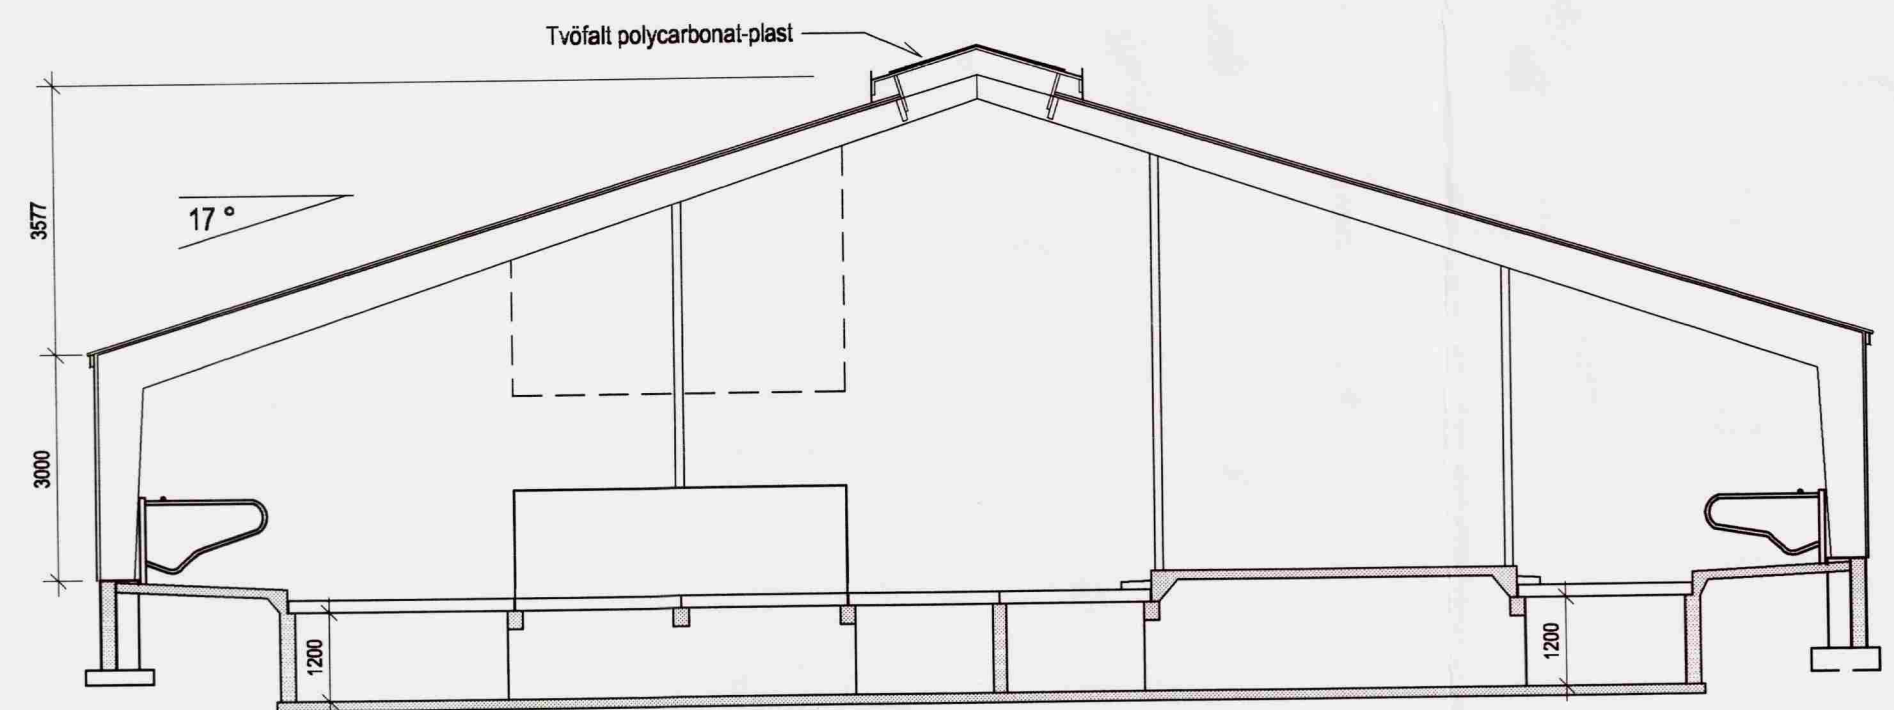

Snið B - B

**SAMPYKKT**  
 0 2 SEPT. 2008  
*Allyp Kjartan*  
 Byggingaútlitri uppsv. Amessýslu og Flóahr.

BR.		
VERK <b>Efri-Gegnishólar -165469- Flóahreppi Árn.</b>		
Aðaltekningar fjóss Sökklar / flórar og snið B - B	HANNAÐ MS <i>Magnús Björnsson</i> KT. 160444-4959	TEIKNAD MS
KVARDI 1:100	REYKJAVÍK 19.05.2008	
BYGGINGAÞJÓNUSTA BÆNDASAMTAKA ÍSLANDS BÆNDAHÖLLINI, HAGATORGI, REYKJAVÍK sími: 5630300	VERK NR. 0987-10	TEIKN. NR. A-2
	BR.	-