




Snið A-A

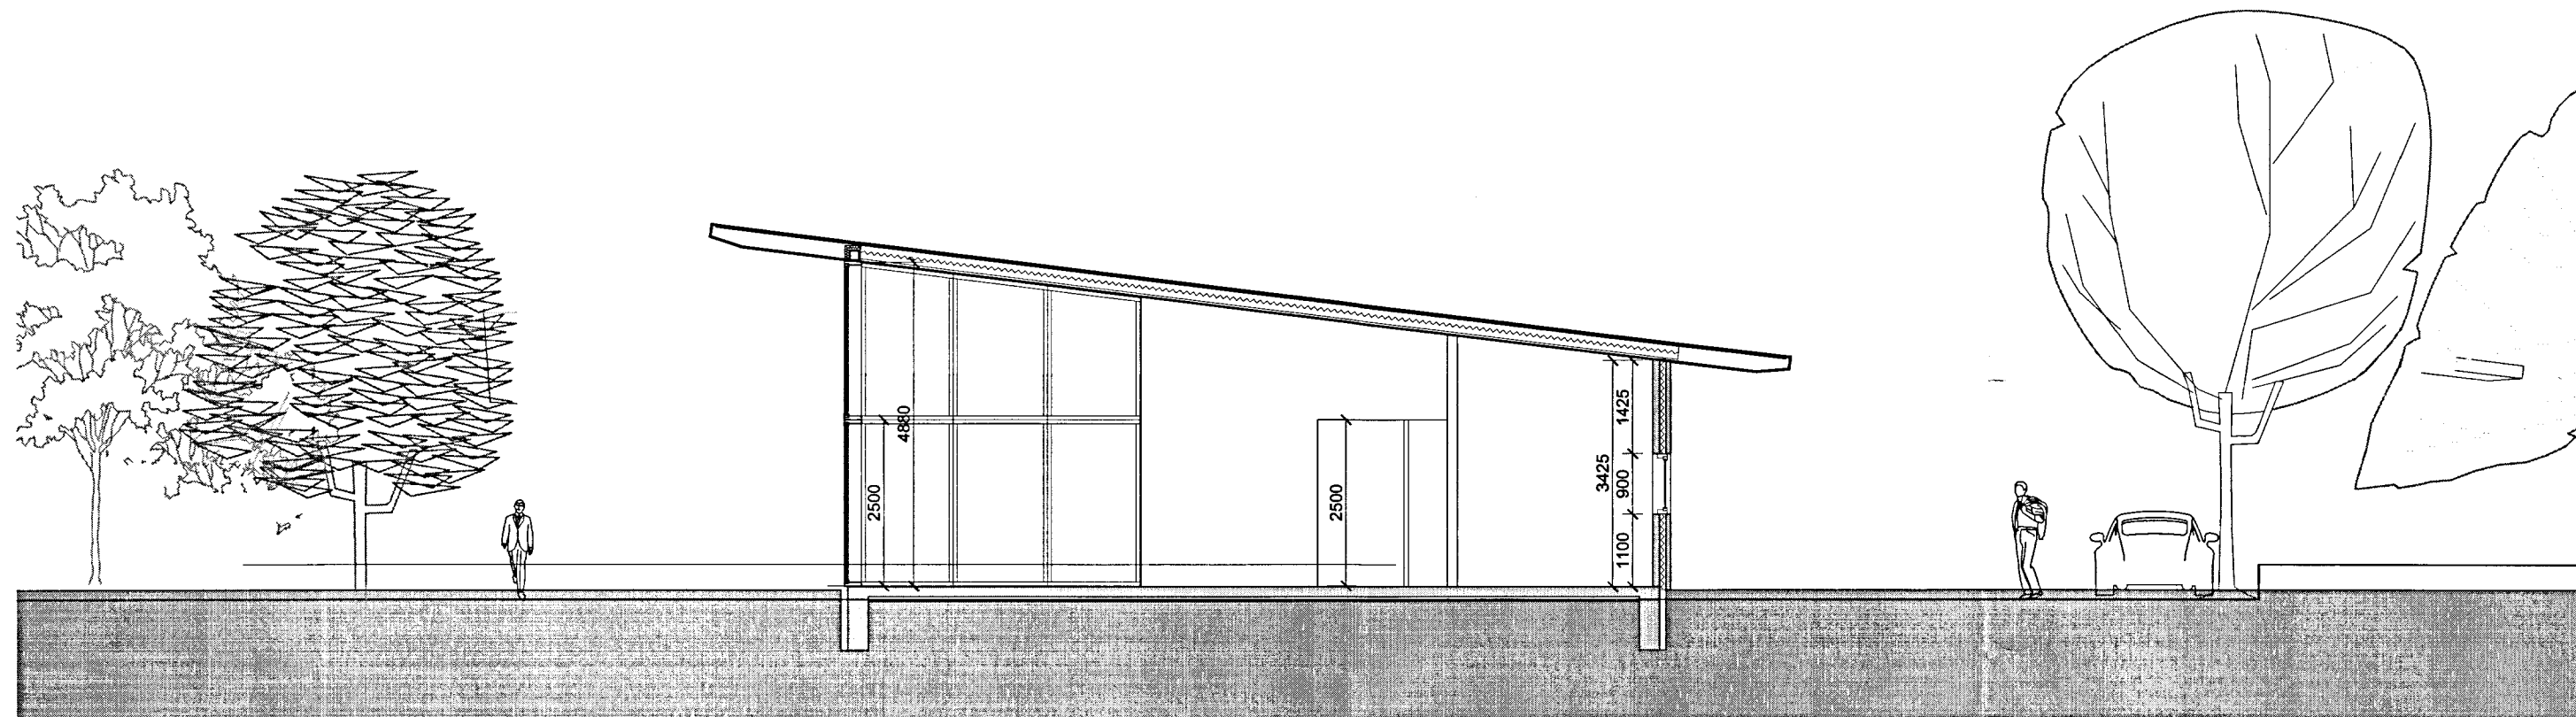



Snið B-B

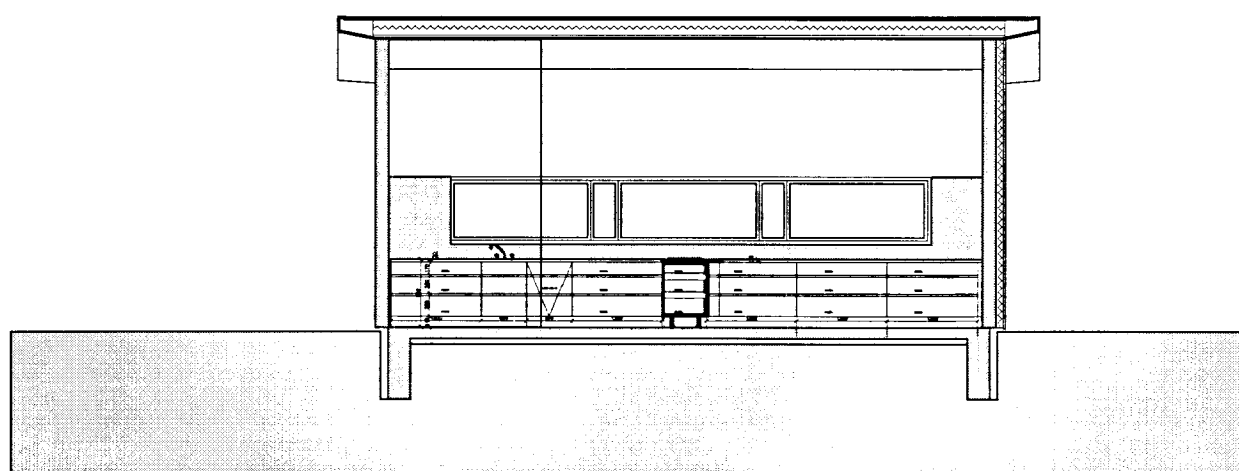

Snið C-C

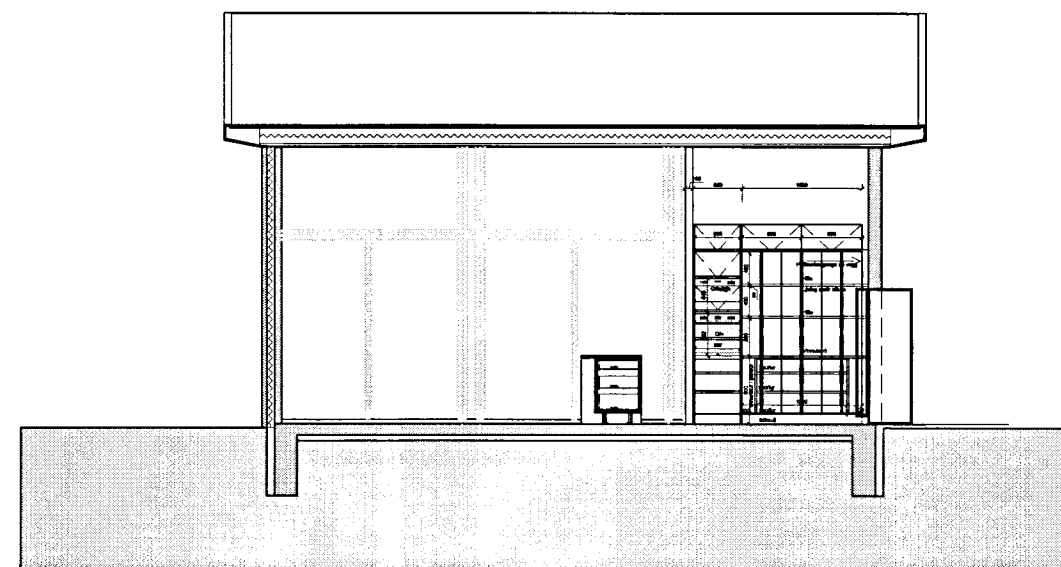

Snið D-D

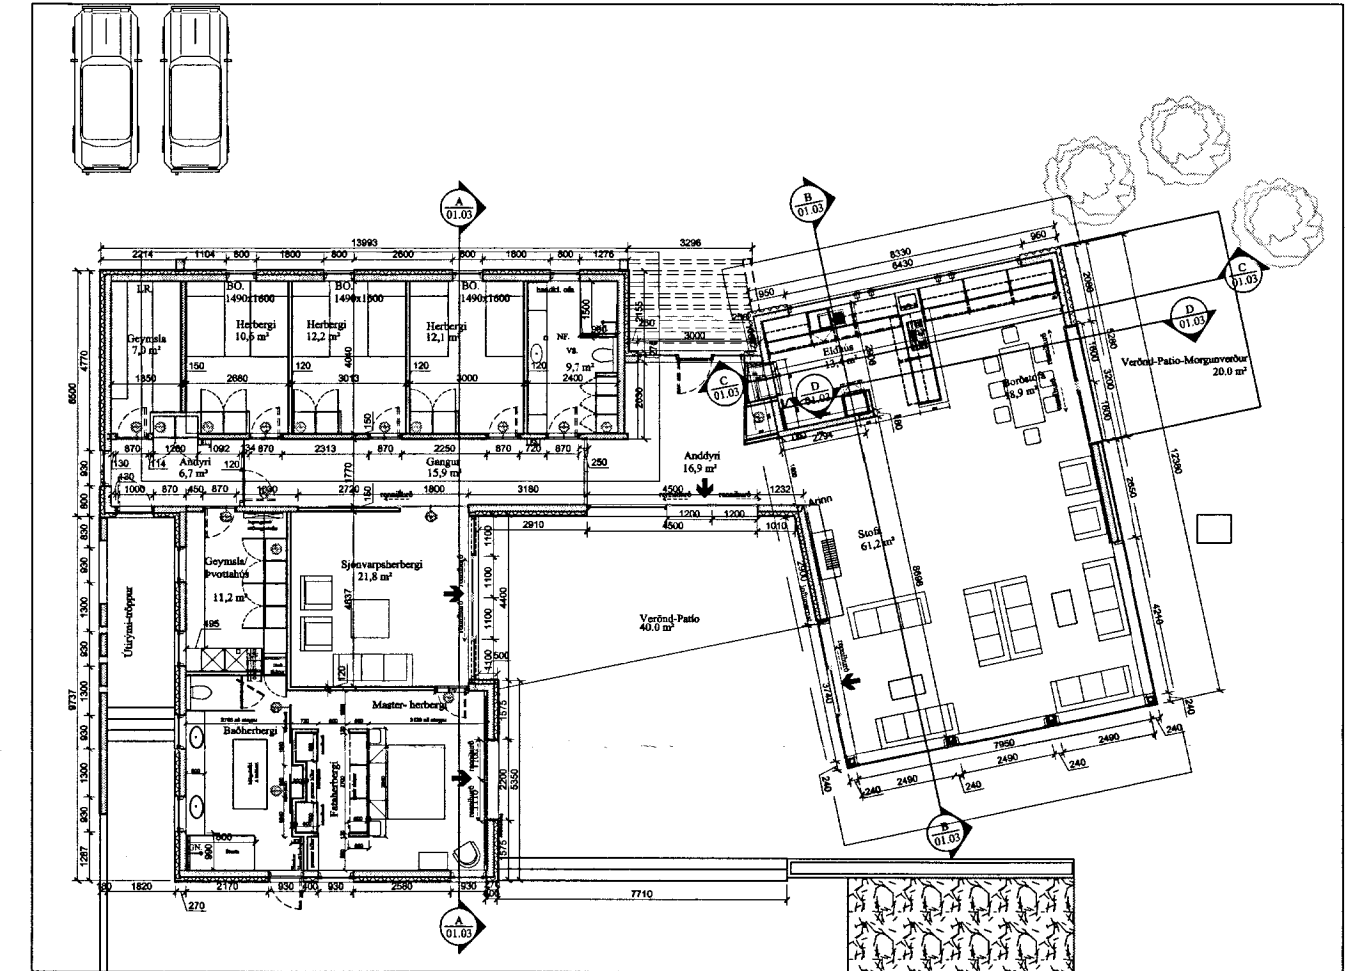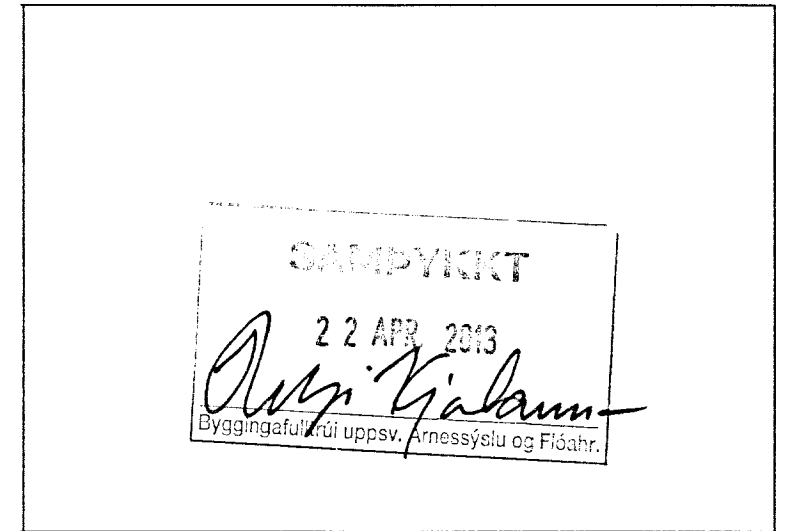

Verk: Fljótshólar III  
Teikning: Snið

Verkkaupi: Þorlákur og Guðrún

málkvæði 1:100  
teiknað HS  
dagsetning upphall, samþ. aðaluppdrættir 20.02.08  
dagsetning breytir aðaluppdrættir, 2 hæð tekin út 20.02.09  
dagsetning aðaluppdrættir, breytt innra skipulag master sveitherb. 20.02.09



Nóatún 17 Spunaskur  
105 Reykjavík

Hlédís Sveinsdóttir arkitekt FAI  
*Hlédís Sveinsdóttir*

GSM: Númerið 899-3993

E-mail: dlsa@eon.is

www.eon.is

© EON arkitektar. Öll afrit og afgangur tekið er tillit til. Er hafa eða í hönd, er hald skilgreint í hönd. Með öðru upp af teikningum, sé missamant í teikningu, þýðir EON arkitektar.

Aðaluppdrættir  
verk nr. teikning nr. nr. í setti

135 01.03 3/4