




Útlit Suður- slétt þak

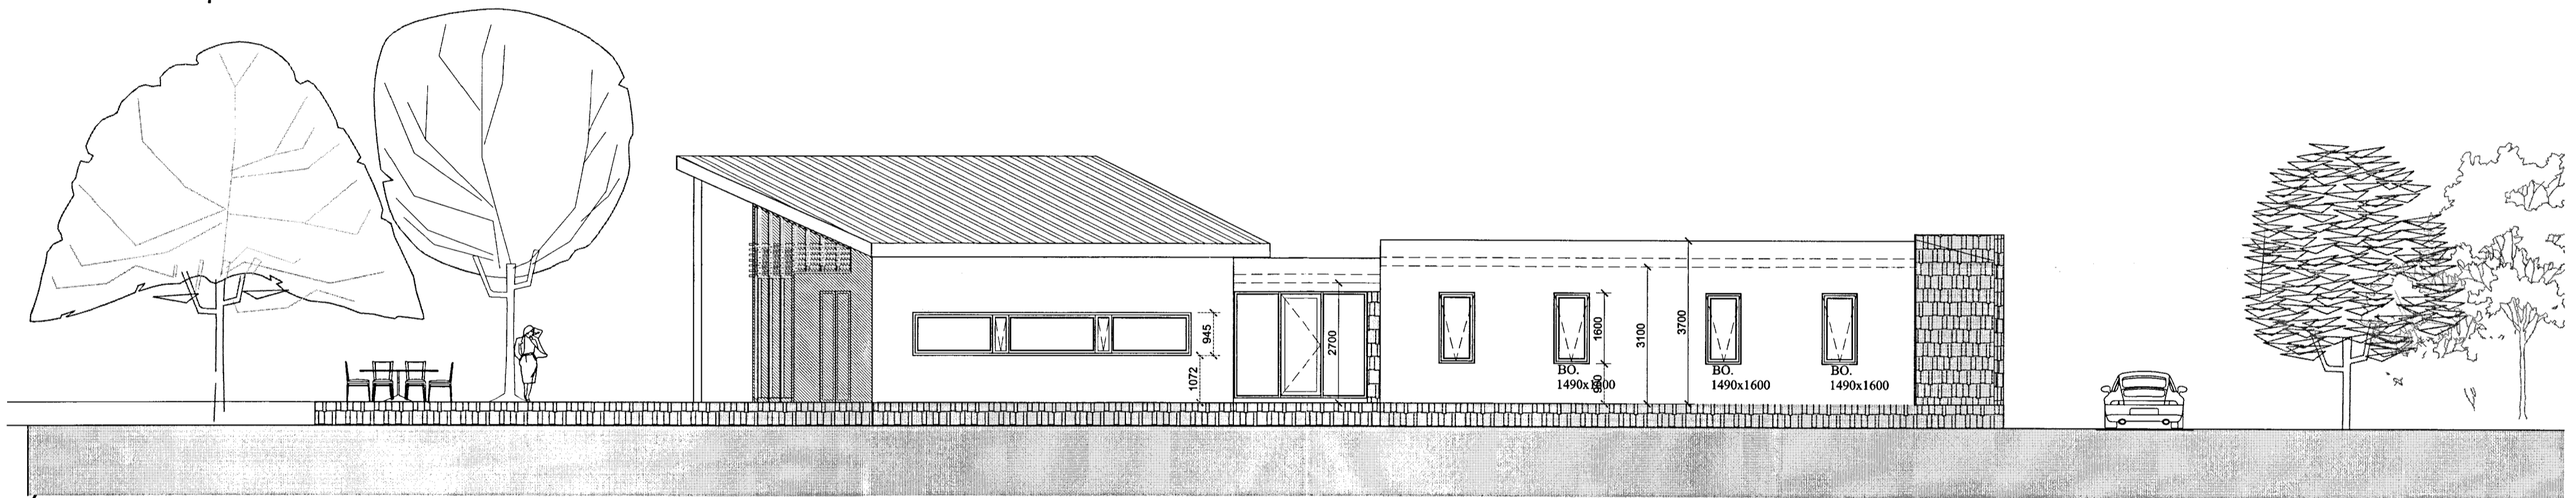

Útlit Norður slétt þak

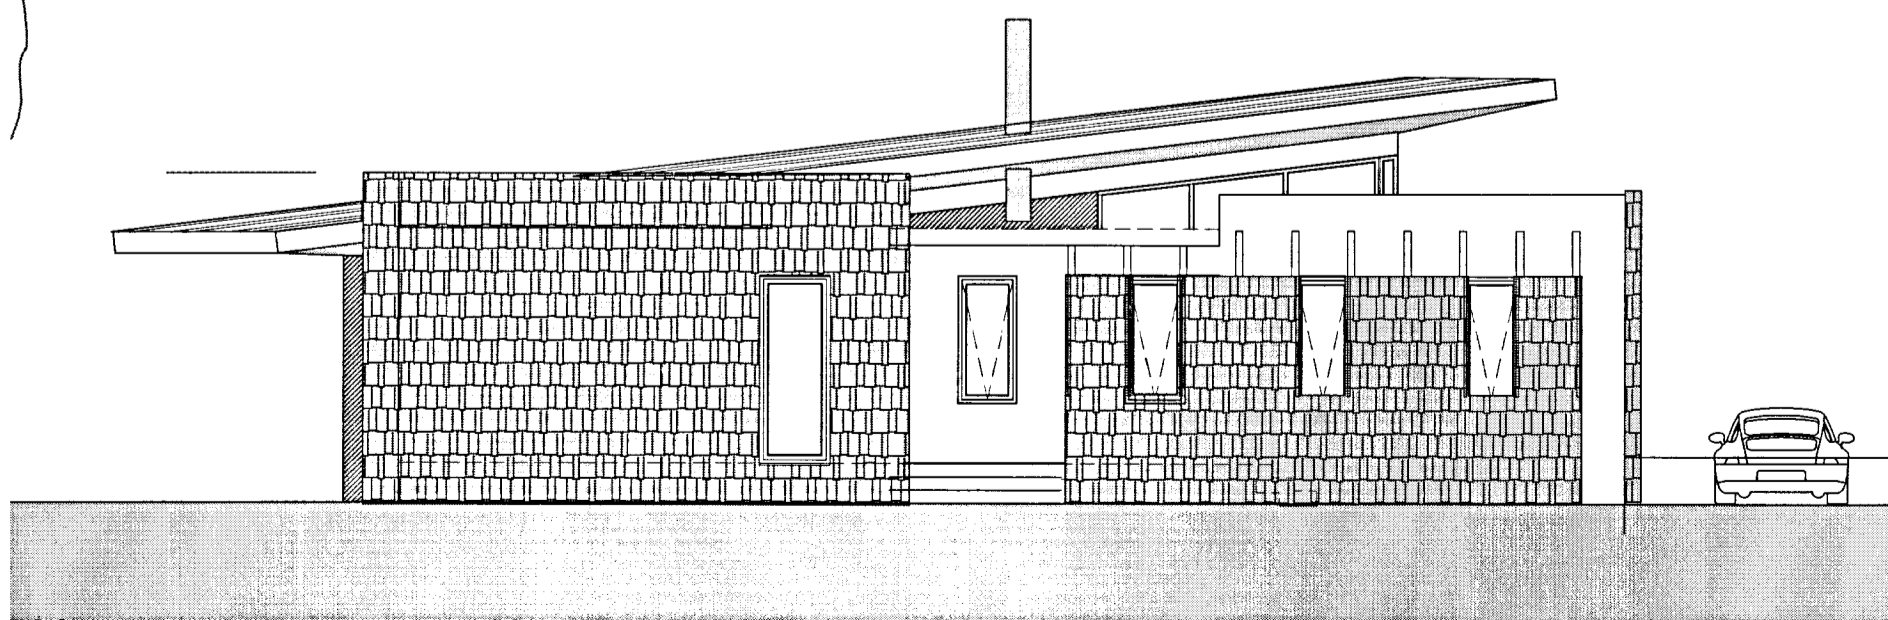

Útlit Vestur slétt þak

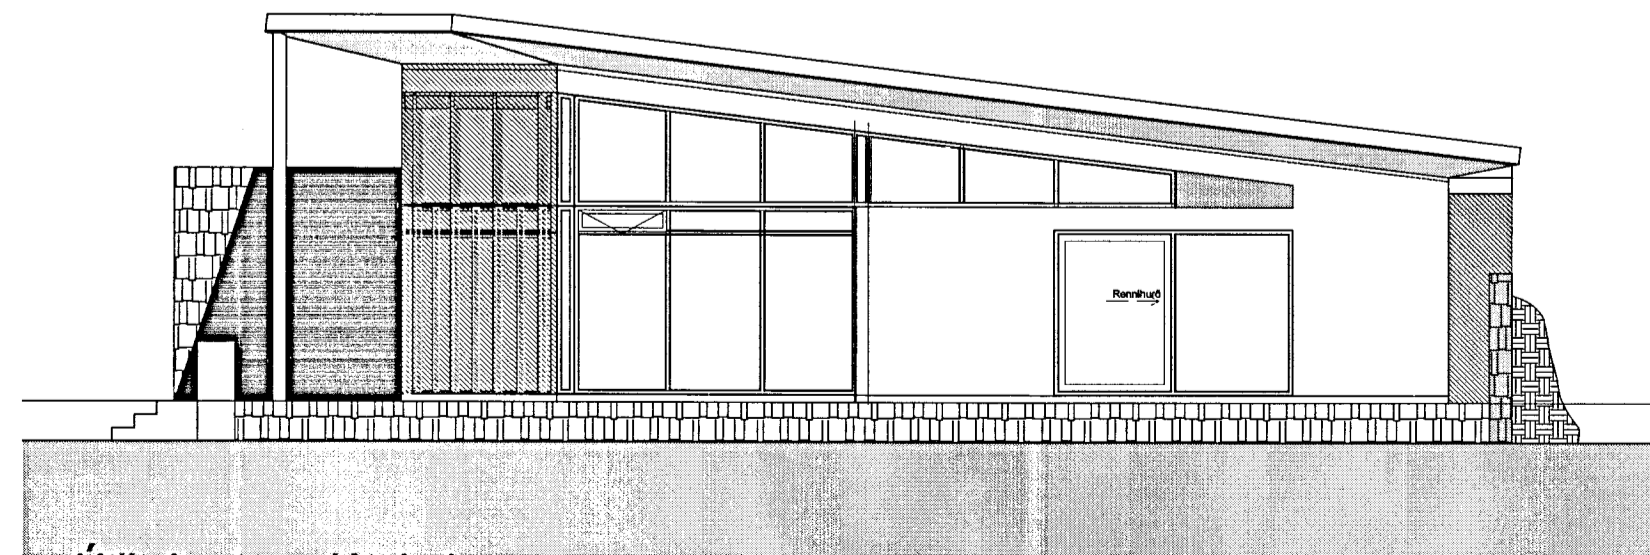

Útlit Austur- slétt þak

Verk: Fjótshólar III
 Teikning: Útlit
 Verkaupi: Þorlákur og Guðrún
 málkvæði 1:100
 teiknað HS
 dagsetning upphaf. samb. aðaluppdrættir: 20.02.08
 dagsetning breytir aðaluppdrættir, 2 hæð tekin út: 20.10.09
 dagsetning aðaluppdrættir, breytt innra skipulag master svefnerb. 20.02.09



Nóatúni 17 Spunnesalur
 105 Reykjavík

Hlédis Sveinsdóttir arkitekt FAI
 Hlédis Sveinsdóttir

GSM: hlédis: 899-3993

E-mail: disa@eon.is

www.eon.is

© EON arkitektar. Öll afrit og afritun þeirra er að hluta eða í heild er höfð skilfraga leyfi hjá höfud. Hæð er séð upp af teikningu, sé mælingarni í teikningu. © EON arkitektar

Aðaluppdrættir
 verk nr. teikning nr. nr. í setli

135 01.04 4/4