



GRUNNMYND GÓLFHITALAGNA 1. HÆÐ, 1:50

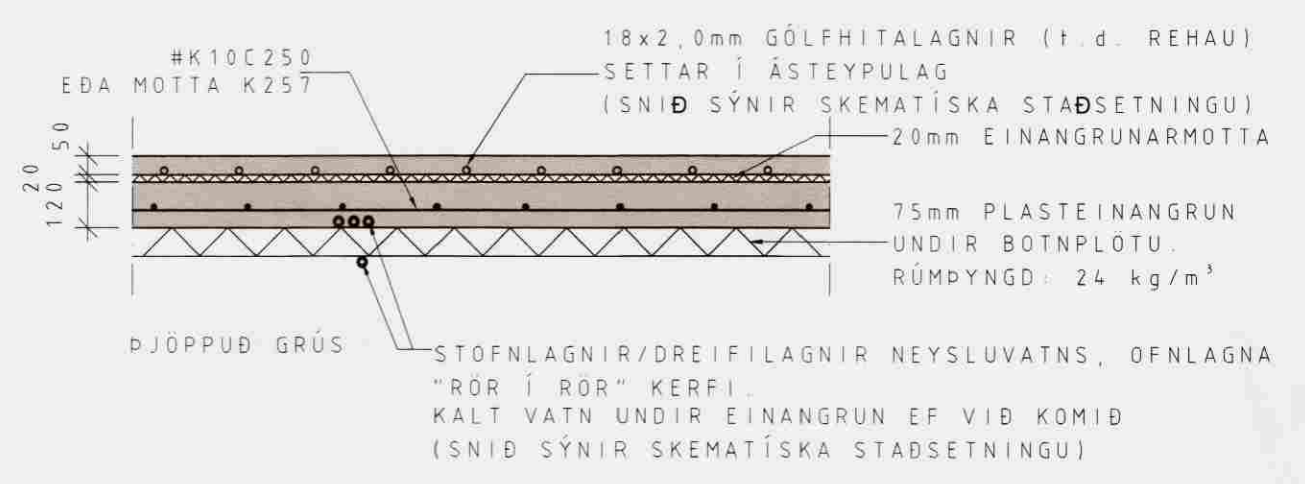

ALMENNT SNIÐ Í BOTNPLÖTU 1:20

SKÝRINGAR :
 HITAKERFI
 GÓLFHITALAGNIR ERU 17x2mm REHAU RAUTRM PLASTLAGNIR (EDA SAMBÆRIL) OG ERU ÞAR LAGÐAR Í ÁSTEYPUAG OFAN Á PLOTU, EINS OG SÝNT ER Á GRUNNMYND FARA SKAL EFTIR LEIÐBEININGUM FRAMLEIÐANDA VARDANDI MEÐHÖNDLUN RORANNA HVER LAGNASLAUFA ER SJÁLSTÆÐUR HITAGJAFI OG SÉ HÚN HEIL OG ÓSAMSETT GÓLFHITAKERFIÐ ER UPPBLÖNDUNARKERFI MEÐ HRINGRÁSADÆLU OG HITASTYRÐUM LOKA VATNSHITASKYNJARARI FYRIR LOKA ER STAÐSETTUR Í FRAMRÁS GÓLFHITAKERFIS OG TRYGGIR AD VATNIÐ FARI EKKI OF HEITT INNA SLAUFURNAR (STILLA SKAL LOKANN Á 40° C) RENNSLI INNA HVERJA SLAUFU ER STÝRT MEÐ SJÁLVIKKUM HITANEMUM
 SETJA SKAL HLÍÐARHÓLKA UTAN UM RÖR, ÞAR SEM ÞAU FARA Í GEGNUM VEGGI OG TENGJAST KISTUM

PRÝSTIÞRÓFUN
 AÐFERÐ:
 LÖGNIN SETT Á PRÖFUNARÞRÝSTING, MINNST 15 BAR. EFTIR 10 MÍN ER ÞRÝSTINGUR ENDURSTILLTUR Á PRÖFUNARÞRÝSTING. EFTIR 20 MÍN ER ÞRÝSTINGURINN AFTUR ENDURSTILLTUR Á PRÖFUNARÞRÝSTING. EFTIR 30 MÍN, VID PUNKT B, ER LESIÐ AF AN DESS AD ENDURSTILLA ÞRÝSTING OG EFTIR 60 MÍN ER LESIÐ AF OG SKAL ÞRÝSTIFALLIÐ VERA INNAN VID 0,6 BÖR MILLI PUNKTA B OG C. EFTIR 3 KLST. VID PUNKT D, ER LESIÐ AF OG SKAL ÞRÝSTIFALLIÐ MILLI PUNKTA C OG D VERA INNAN VID 0,2 BÖR. SJÁ SKÝRINGARMYND.

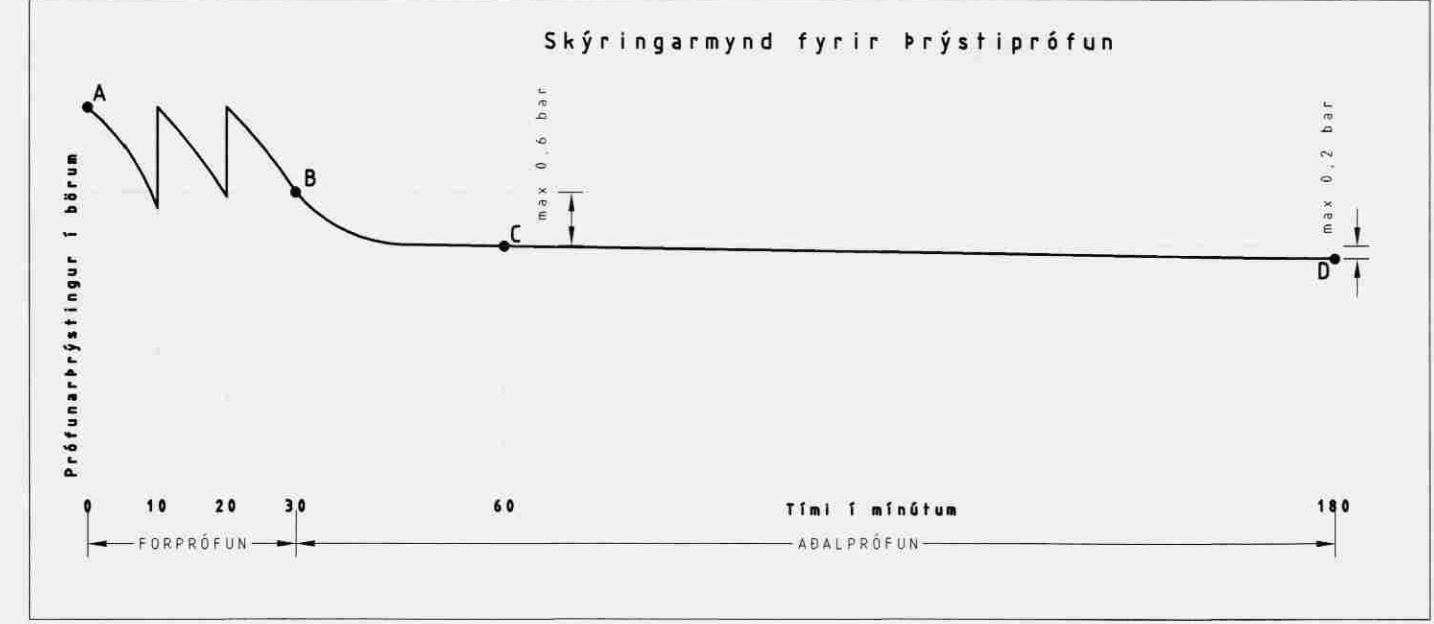

Byggingarfylltri:

Rúmgildi:	Pungi:		tonn
Flatarmál:	(Burðarvangur) / (Höfnunarpengi á vö) / (Stofnblákur)	/	m ²
Rúmmál:	(Burðarvangur) + (Höfnunarpengi á vö) = (Stofnblákur)	=	m ³
Fjöldi:			stk.
Flokkur:	Lagnir		-
Efnisgæði:	Steypa burðar:	C25	MPa
	Steypa kápa:	C30	MPa
	Slakbending:	S500-C	MPa
	Spennistál:	fo, 1, k/fpk = 1580/1860	MPa
	Smiðastál:	S235	MPa
Steypuhúla:	Ytri brún (VK):	35	mm
	Innri brún (BE):	30	mm
	Neðri brún:	30	mm
	Efri brún:	30	mm

Beygjureglur járn:

Lágmarks D / Minimum D:	Loftorkuperla
Ø ≤ 16mm min D = 4 Ø	Mystursteypa
Ø > 16mm min D = 7 Ø	Léttraunad
Vinklar, krókar og slaufur:	Glatað
90° ≤ α < 150°	Þússað
α > 150°	Vélpússað
Skerykkjur:	Kústað
	HM Hvítur marmari
	A Annað
	B Stálmót

Breytingar

Breyting:	Dags:	Breytt af:	Hverju breytt:

Skýringar

Tafla fyrir hæðir eru á teikningu V8008-P05

HÖNNUNARSVIÐ

Verkaup:	Einingarnúmer:
Verknr.: V8008	
Mkv.: 150,120	
Verkefni: Einbýlishús	Hæð: 1.hæð
Fjölshólar III, 801 Selfossi	Hannað: Vignir Jónsson
Grunnmynd gólfhitalagna 1. hæð	Teiknað: BS
Samræmingarhönnuður:	Yfirfarið: VJ
Undirskrift hönnuðar:	Útg dags.: 25.08.2008
020561-4759	Teikn.nr.: V8008-P03
vignir@loftorka.is	

