




SAMTAK  
 09 SEPT. 2003  
*Ólafur Guðjónsson*  
 Byggingafræðingur og Flóahafi

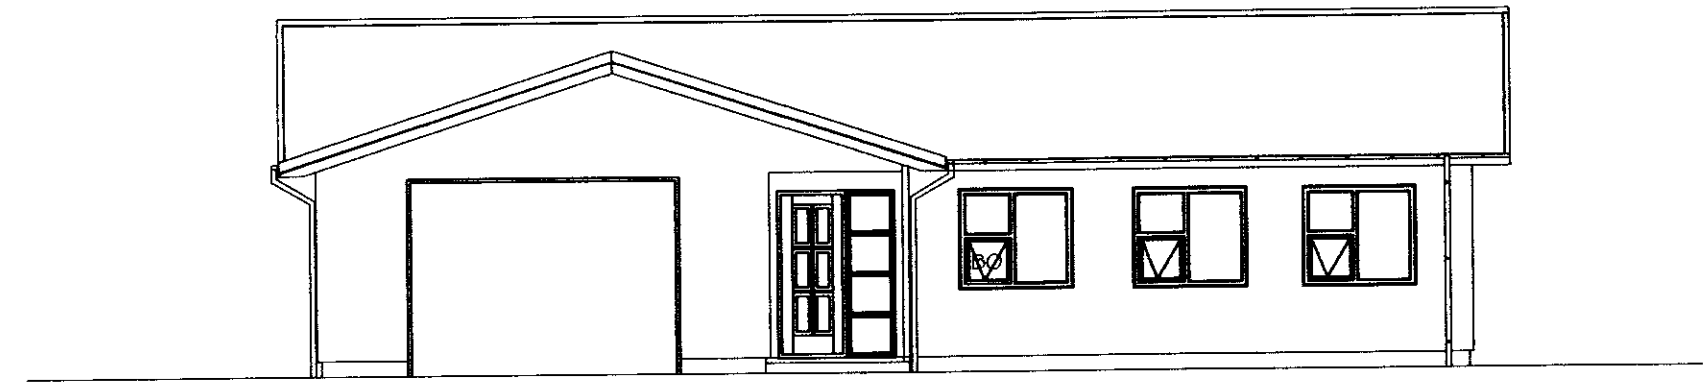


Vestlæg hlíð

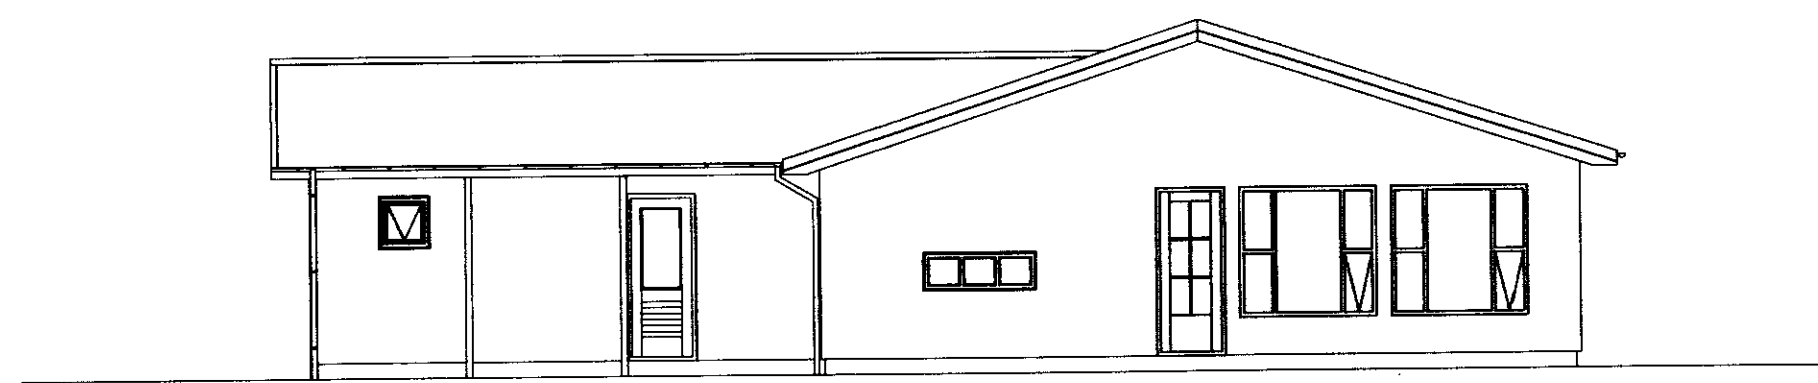


Suðlæg hlíð

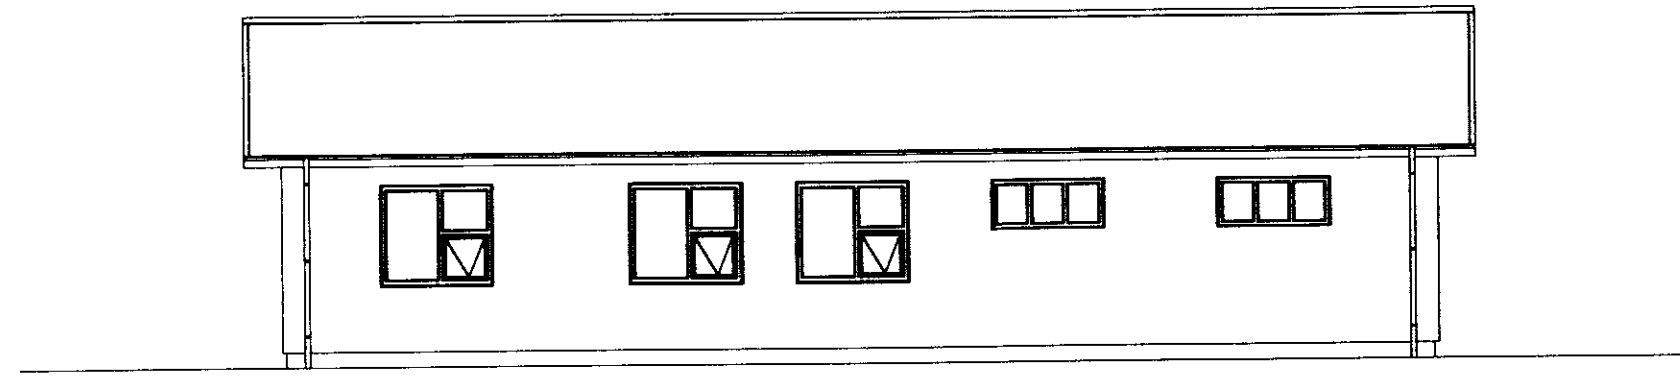


Austlæg hlíð

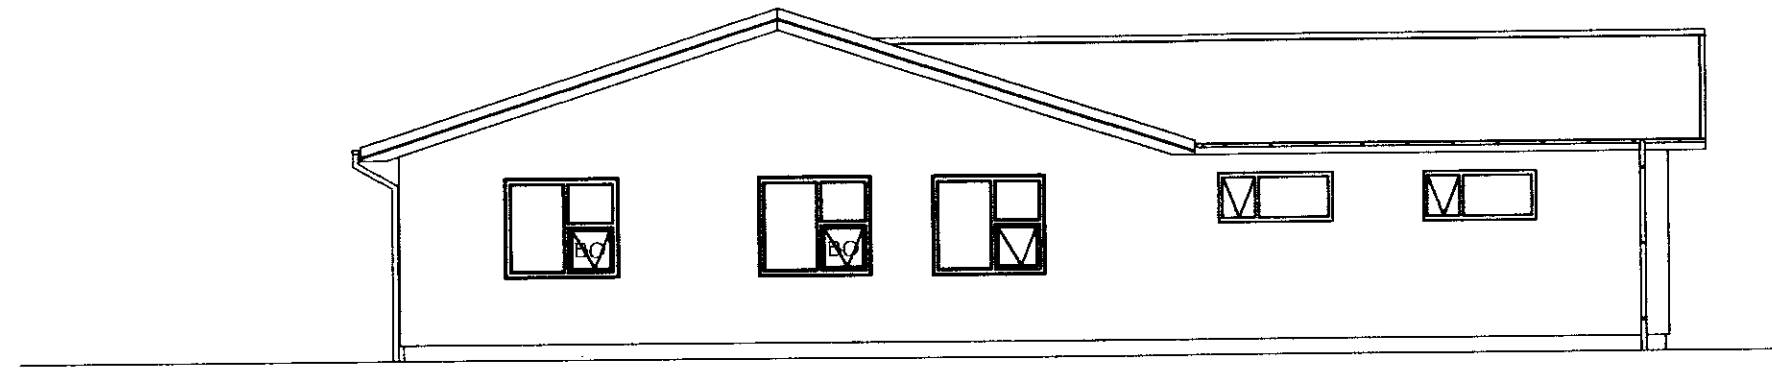


Norðlæg hlíð

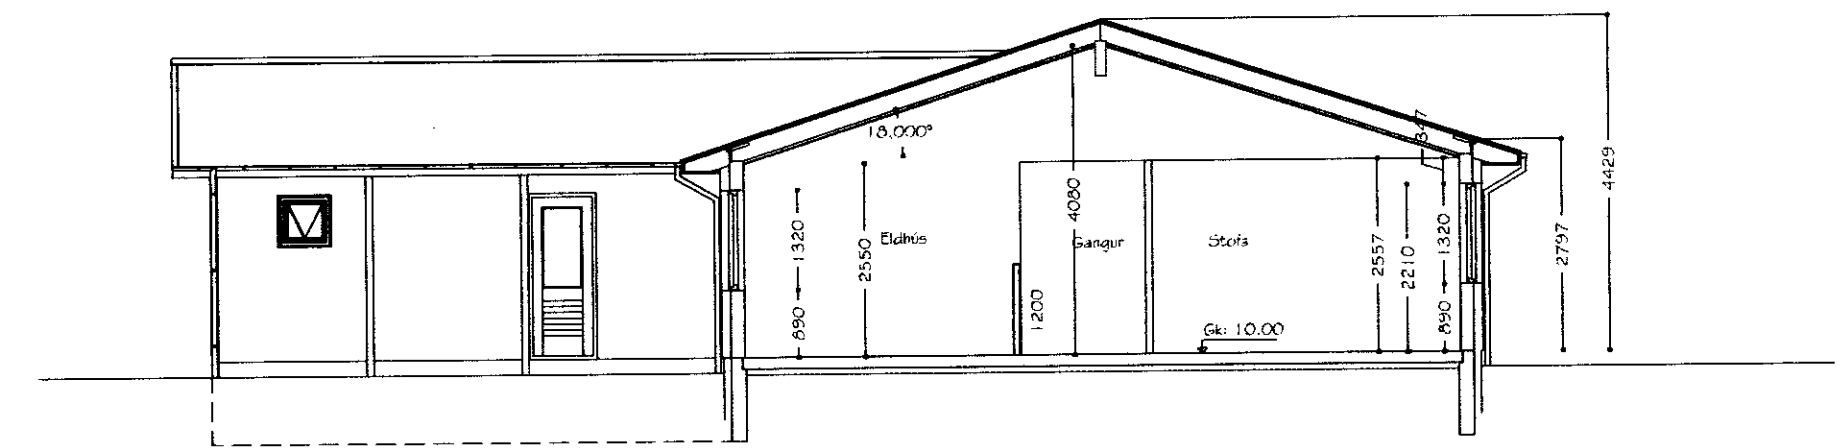

SNEIDING A - A

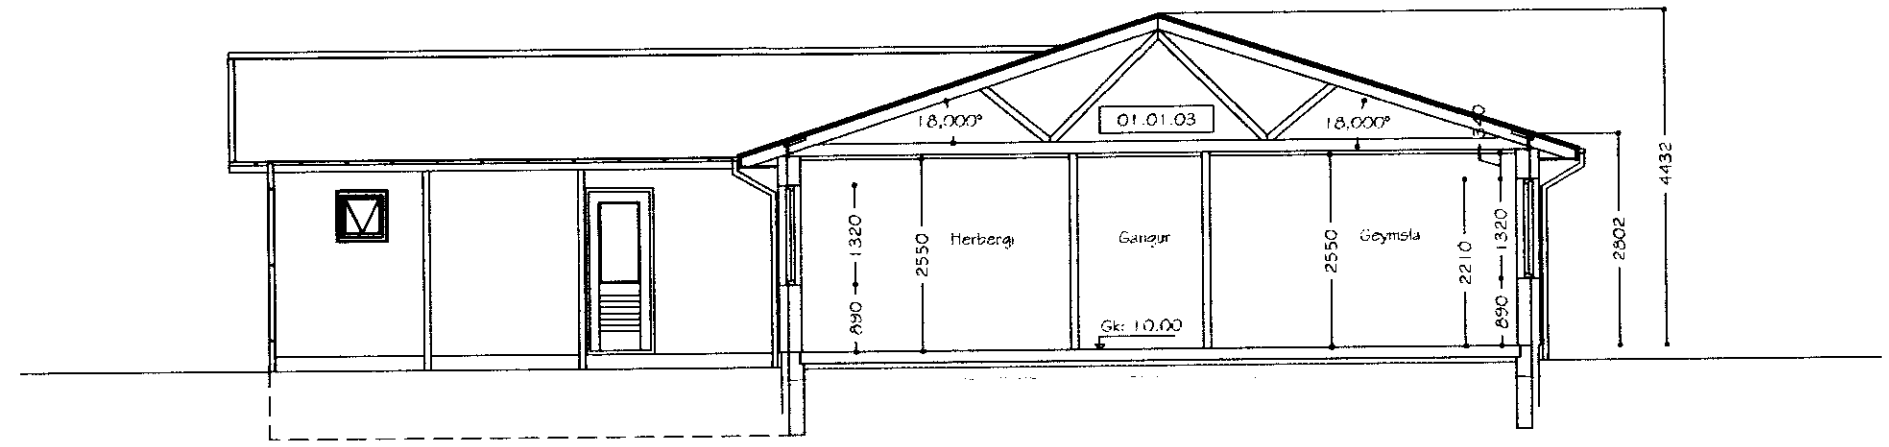

SNEIDING B - B

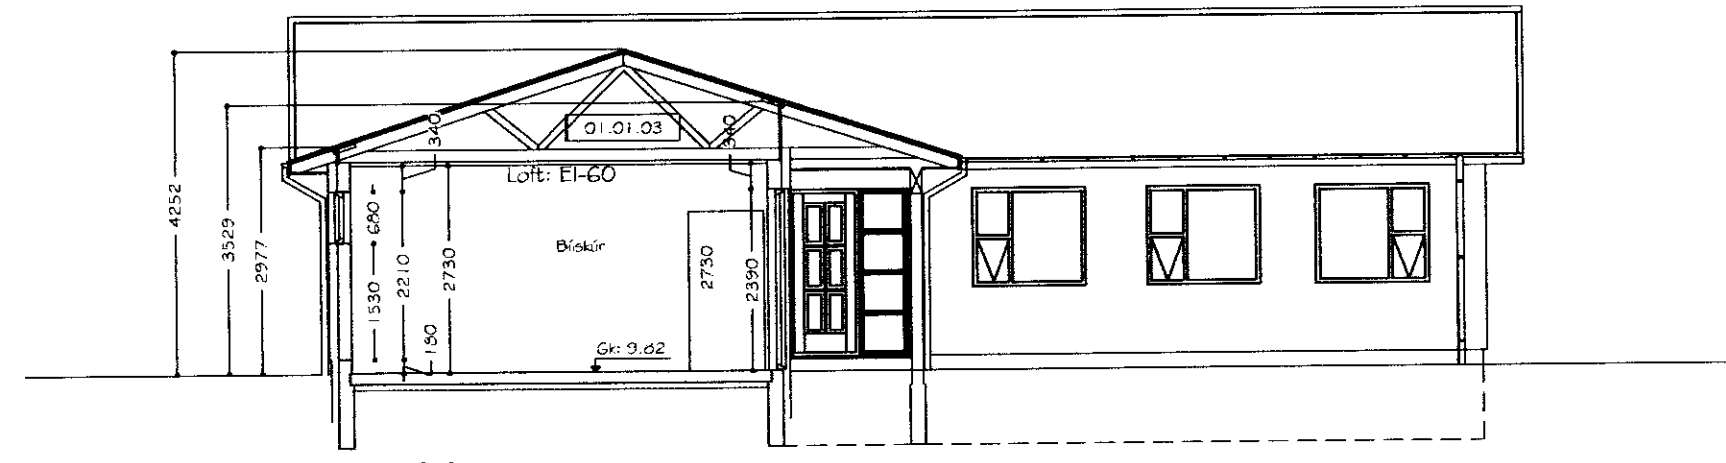

SNEIDING C - C

Út:	04.09.09	Gf:	Frumteigáfa
Útgáfa:	Dagsetn:	At:	Skýring:
<b>Verksmiðjan</b>			
teikni- & verkfræðipjónusta			
Fosnes A, 800 Selfoss, S:4B2 1166, www.verksmidjan.net			
Íbúðarhús að Gerðum		Teiknúmer:	
801 Selfoss		100-02	
Aðaluppdrættir:			Mælikvarði:
Útlit og sniðmyndir			1:100
Hannað: Guðjón Þórisson		Teiknað: Guðjón Þórisson	
Dagsetning:	04.09.09	Verknúmer:	09 018
Frumbærð: A2		Frumbærð: A2	
Ábyrgðarm. og réttihafi:		220370-3569 gau@verksmidjan.net	

*Ólafur Guðjónsson*

F  
E  
D  
C  
B  
A

8 7 6 5 4 3 2 1