



SAMPYKKT

30 MARS 2009

Byggingarfræðingur
Byggingarfræðingur, Árnessýslu og Flóah. r.

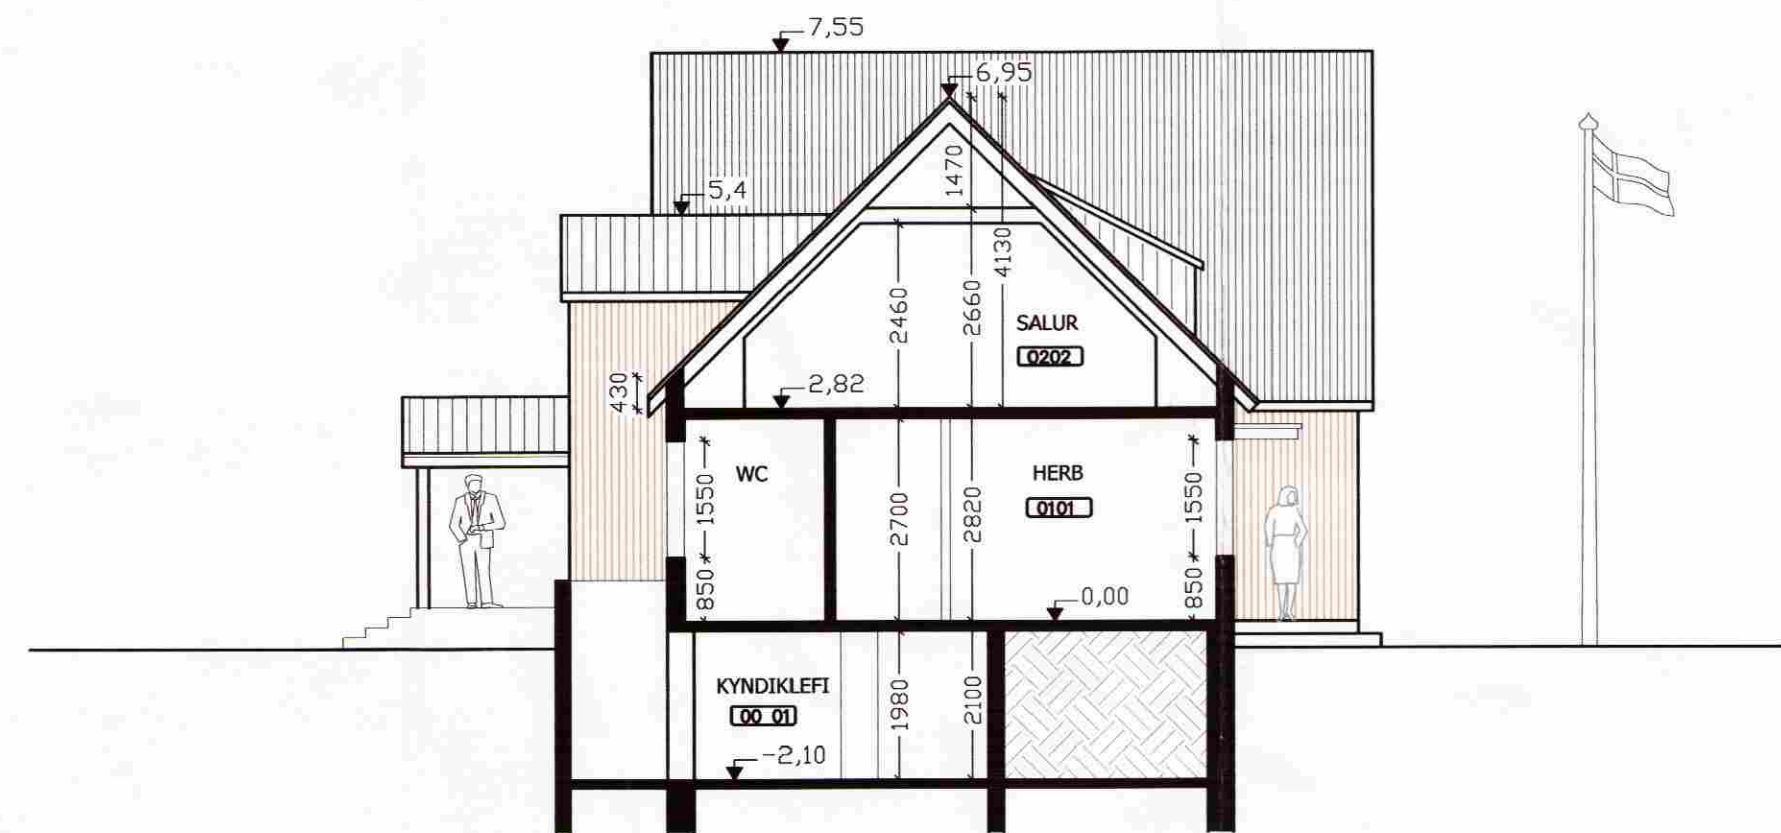

SNID A-A
1:100

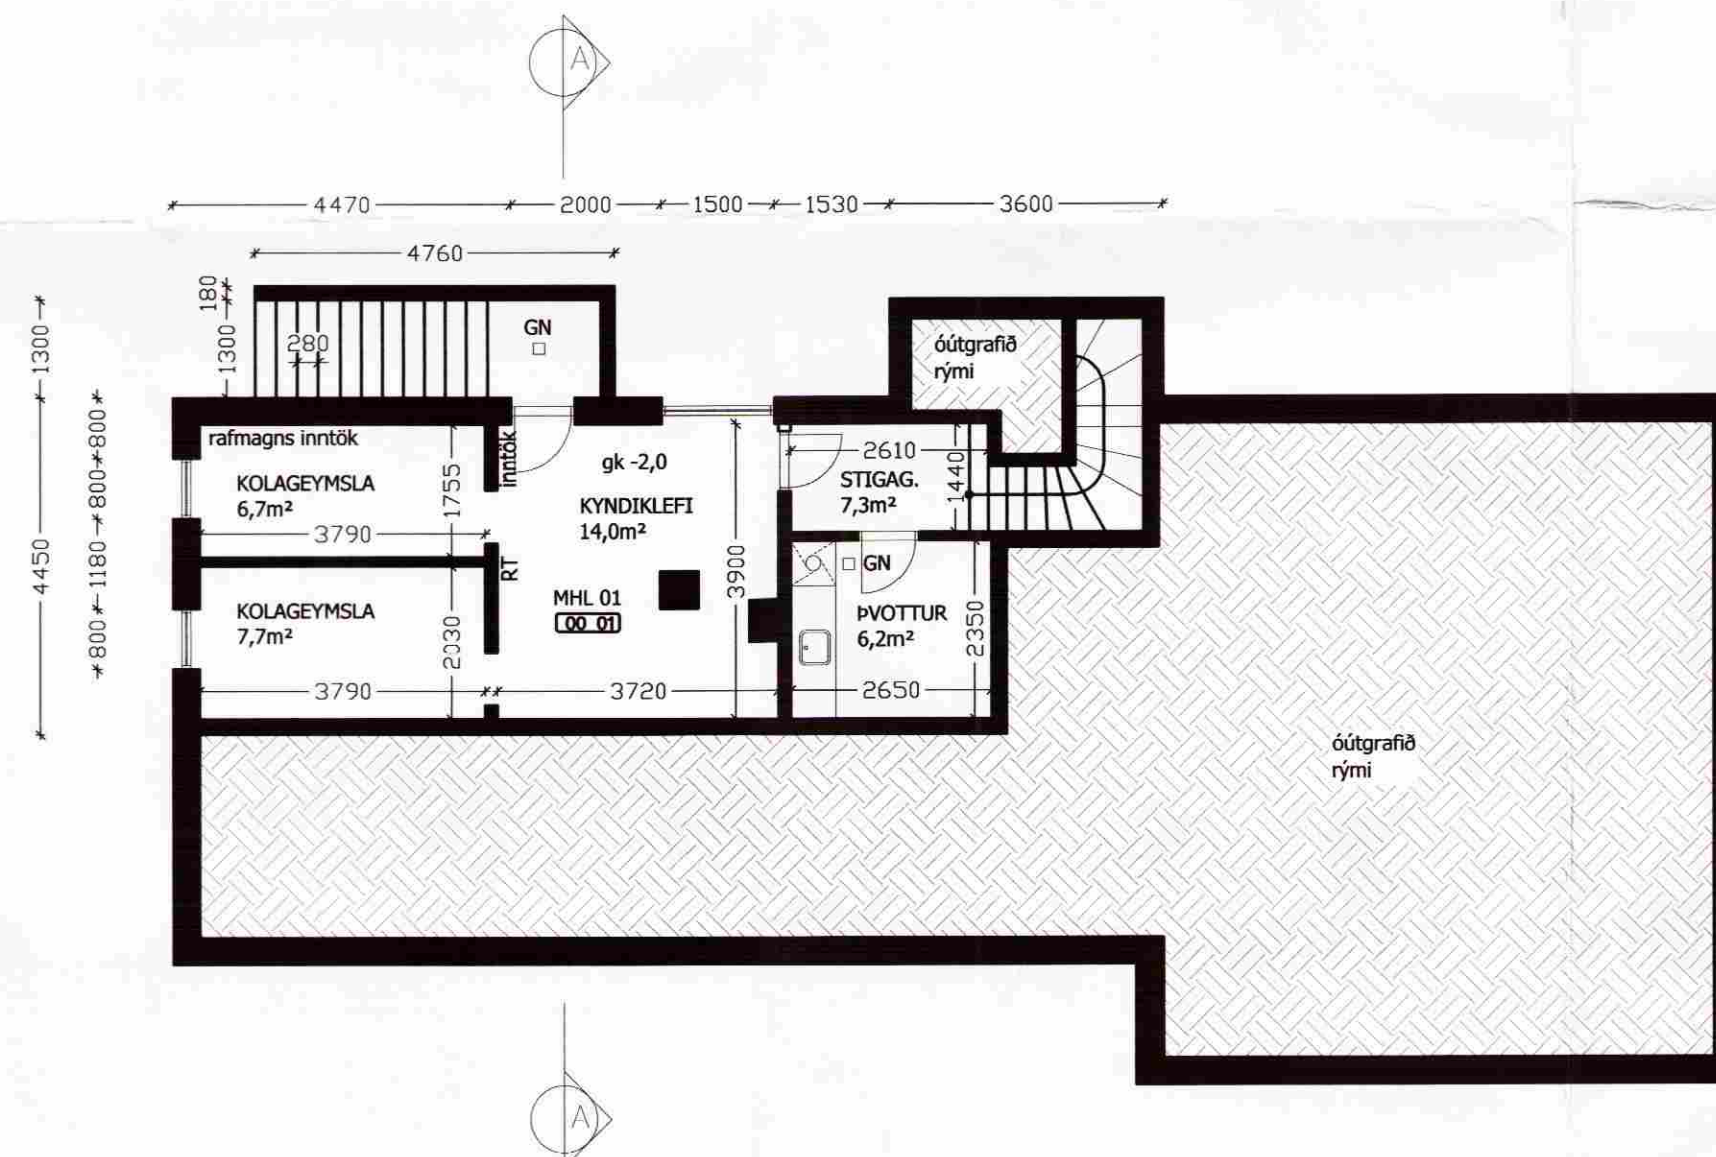

GRUNNMYND KJALLARA
53,1 M2
1:100

MATSHLUTI 01

GAULVERJABÆJARSKÓLI, FLÓAHREPPUR

BOTNFLÓTUR KJALLARA	53,9
BOTNFLÓTUR 1.HÆÐ	173,1
BOTNFLÓTUR 2.HÆÐ	173,1
RÚMMÁL KJALLARA	109,1
RÚMMÁL 1.HÆÐ	488,1
RÚMMÁL 2.HÆÐ	394,3

SJÁ NÁNAR Í SKRÁNINGARTÖFLU

LAND NÚMER	165520
STÆRÐ LÓÐAR	1,3 ha
STADGREINIR	8722-4-00099903

SKÝRING TÁKNA:

BO	BJÖRGUNAROP
→	FLÓTTALEIÐ
↗	ÚT OG NEYÐARLÝSING
⌚	STJÓRNSTÖÐ BRUNAVIÐVÖRUNARKERFIS
E160	ELDVARNARVEGGUR
EICS30	ELDVARNARHURÐ
GN	GÓLFNIDURFALL
GK	GÓLF KÓTI Á GRUNNMYND
21,4	KÓTI Á SNIDMYND / ÚTLITI
L	LÆSTUR LYFEJASKÁPUR
LR	LOFTRÆSING
R	REYKSKYNJARI
RT	RAFMAGNSTAFLA
SB	STEYPIBÁÐ
SL	SLÖKKVITÆKI
01 02	NOTEYNINGAR NÚMER FMR

GÓLFKÓTI ER AFSTÆÐUR
ÖLL MÁL ERU Í MM NEMA ANNAD SÉ TEKID FRAM

BYGGINGALÝSING

ÓSKAÐ ER EFTIR AÐ BREYTA GAULVERJABÆJARSKÓLA Í GISTISKÁLA Í DREIFBÝLI. RÍFA NÚVERANDI KLÆÐNINGU OG ENDURNÝJA MED STANDANDI BÁRUJÁRNKLÆÐNINGU OG EINANGRA MED 50MM STEINULL Í GRIND. ENDURNÝJA OG BREYTA GLUGGASETNINGU OG SETJA UPP VATNSBRETTI YFIR OG UNDIR GLUGGUM ÁSAMT GLUGGAFÖLDUM Í GAMALDAGS STÍL. ENDURBYGGJA ÚTTRÖPPUR Í KJALLARA. SAMHLIDA ÞESSU BREYTINGUM ER ÓSKAÐ EFTIR AÐ BREYTA VINNUSKÚR/TRÉSMÍÐJU Í MATSAL FYRIR GESTI.

HÁMARKSFÖLDI NÆTURGESTA VERÐUR 19 Á JARÐHÆÐ. ÍBÚÐ OG SALUR Á EFRI HÆÐ VERDA ÁFRAM MED ÖBREYTTRI MYND.

HÚSIÐ ER STEYNSTEYPT Á STEYPTUM GRUNNI, KJALLARI HÆÐ OG RIS. ÞAK ER BORÐA OG BÁRUJÁRNKLÆTT TIMBURÐAK. HÚSIÐ ER BYGT 1946 NAFN HÖFUNÐAR ER ÓLÆSILEGT Á UPPRUNALEGUM UPPDRÆTTI.

EITT HERBERGI OG SALERNI ER LAGAÐ AÐ ADGENGI FATLADRA, TRYGGJA SKAL ADGENGI VIÐ ADALINNGANG OG AÐ MATSAL FYRIR FATLADA.

BRUNAVARNIR:
BRUNAHÓLFUN SKAL VERA MED E160 VEGGJUM, EICS30 HURÐUM OG E130 GLERI ÞAR SEM VÍÐ Á.

KJALLARI SKAL VERA SJÁLFSTÆTT BRUNAHÓLF
STIGAGANGUR SKAL VERA SJÁLFSTÆTT BRUNAHÓLF
SVEFNHEILDIR SKULU VERA SJÁLFSTÆÐ BRUNAHÓLF
SVEFNHERBERGI SKULU VERA SJÁLFSTÆÐ BRUNAHÓLF
GEYMSLA Á 1.HÆÐ SKAL VERA SJÁLFSTÆTT BRUNAHÓLF
ÞAR SEM BRUNAHÓLFUN ENDAR Á GLUGGAPÓSTI SKAL SETJA TVÖFALDAN GLUGGAPÓST OG E130 GLER ÖÐRU MEGIN.

BURÐARVIRKI HÚSSINS ER STEYNSTEYPT.
ALLAR KLÆÐNINGAR SKULU VERA Í FLOKKI 1. (ÞÓ EKKI Í ÍBÚÐ)
ÖLL GÓLFENI SKULU VERA Í FLOKKI G.
FLÓTTALEIÐIR FRÁ ÍBÚÐ OG SAL Á ANNARI HÆÐ ER UM STIGAGANG OG UM BJÖRGUNAROP OG NIDUR FELLISTIGA. FLÓTTALEIÐIR FRÁ SVEFNHERBERGIUM Á FYRSTU HÆÐ ERU UM BJÖRGUNAROP SEM ERU Á ÖLLUM HERBERGIUM OG UM SAMEIGNLEGT HOL Í MÍÐJU HÚSSINS ÚT UM ANDDYRI EDA STIGAGANG.

SETJA SKAL UPP VIÐURKENNT BRUNAVIÐVÖRUNARKERFI FYRIR ALLT HÚSIÐ Í ANDDYRI SEM SKAL TENGJA VIÐ MATSAL Í MHL. 02.

SETJA SKAL UPP SLÖKKVITÆKI ÚT OG NEYÐARLÝSINGU.

ALLAR BRUNAVARNIR SKAL VINNA Í SAMRÁÐI VIÐ SLÖKKVILISSTJÓRA.

KÓLNUNARTÖLUR: U-GILDI
ÓPEKTAR

BREYTINGAR 27.1.2009:

- Gluggum breytt
- Gistirými úr 38 í 19
- Brunavörnum breytt

GAULVERJABÆJARSKÓLI

AÐALUPPDRÁTTUR

GISTIHEIMILI OG ÍBÚÐ

103

SNID A-A

GRUNNMYND KJALLARA

SKÝRINGAR

VERK NÚM:	ÁRANGUR:	TEYNDAG:	VIÐFAÐI:	DAÐI:
08020	JFM	JFM		27.01.2009

ÁRTITUN AÐALHÖNDUR: *Jón Fríðrik Matthíasson*

JÓN FRÍÐRIK MATTHÍASSON 021171-5069

M2 TEIKNISTOFA EHF - KT: 690506-0680
EYRAVEGI 32. 800 SELFOSS
S: 482 4050 / 861 4052

JÓN FRÍÐRIK MATTHÍASSON - BYGGINGAFRÆÐINGUR BFÍ - JFM@M2TEIKNISTOFA.IS
AÐALUPPDRÆTTIR - SKIPULÖG - RÁÐGJÖF - EIGNASKIPTAÝFIRLÝSINGAR