


SAMÞYKKT
 30 MARS 2009
Jóni Þorvaldur
 Byggingafræðingur og Flóahfr.
 Byggingafræðingur og Flóahfr.

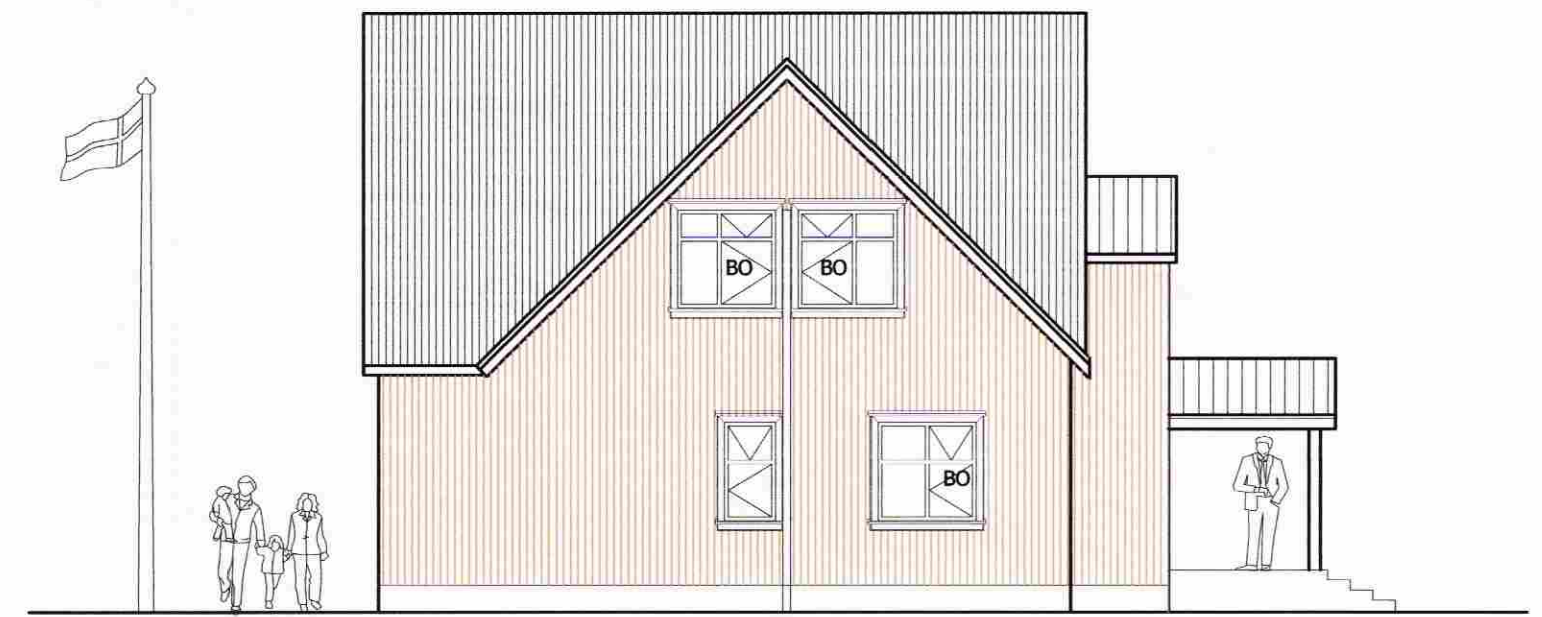


SUÐUR
1:100



AUSTUR
1:100



NORÐUR
1:100

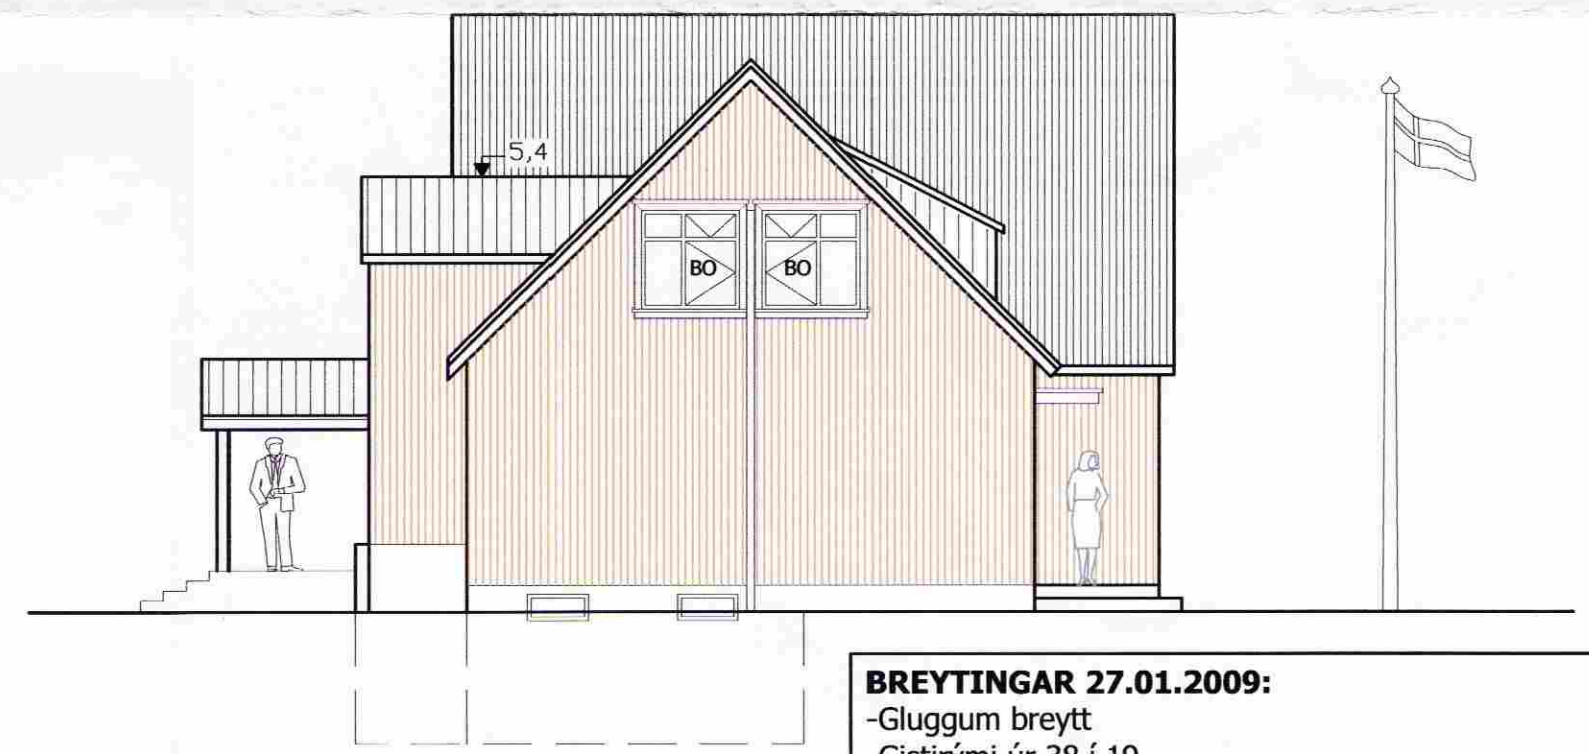

VESTUR
1:100

BREYTINGAR 27.01.2009:
 -Gluggum breytt
 -Gistirympi úr 38 í 19
 -Brunavörnum breytt

GAULVERJABÆJARSKÓLI
 AÐALUPPDRÁTTUR
 GISTIHEIMILI OG ÍBÚÐ
 ÚTLIT

TEIKNING NÚM.
105

| VERK NÚM. | FRAMM. | TEIKNAD. | VIÐFARAD. | DAEG. |
|-----------|--------|----------|-----------|------------|
| 08020 | JFM | JFM | | 27.01.2009 |

ARTUR AÐALVERKLEIÐI:
Jón Þorvaldur

JÓN FRÍÐRIK MATTHÍASSON 021171-5069
M2 TEIKNISTOFA EHF - KT: 690506-0680
 EYRAVEGI 32. 800 SELFOSS
 S: 482 4050 / 861 4052

JÓN FRÍÐRIK MATTHÍASSON - BYGGINGAFRÆÐINGUR, B.F. - JFM@M2TEIKNISTOFA.IS
 AÐALUPPDRÆTTIR - SKIPULÖG - RÁÐGJÖF - EIGNASKIPTAFIRLÝSINGAR