



Útlit Austur 1:100

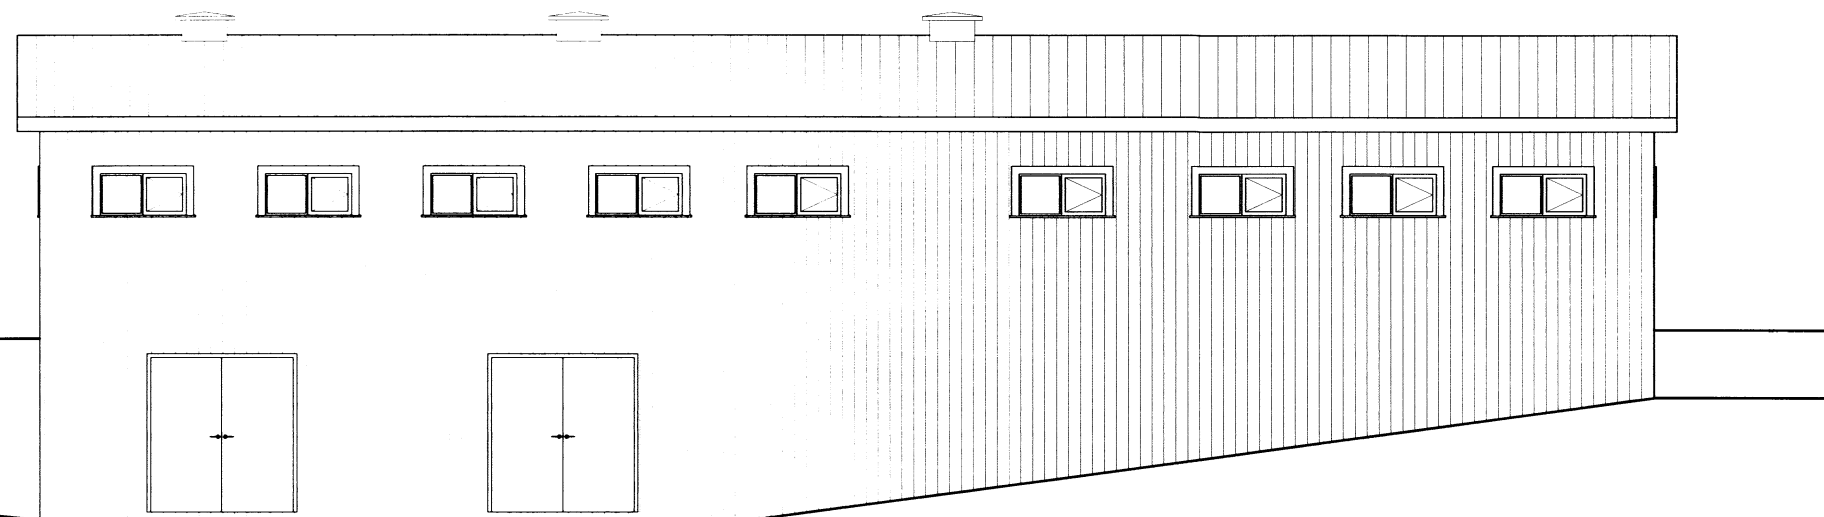

Útlit Vestur 1:100

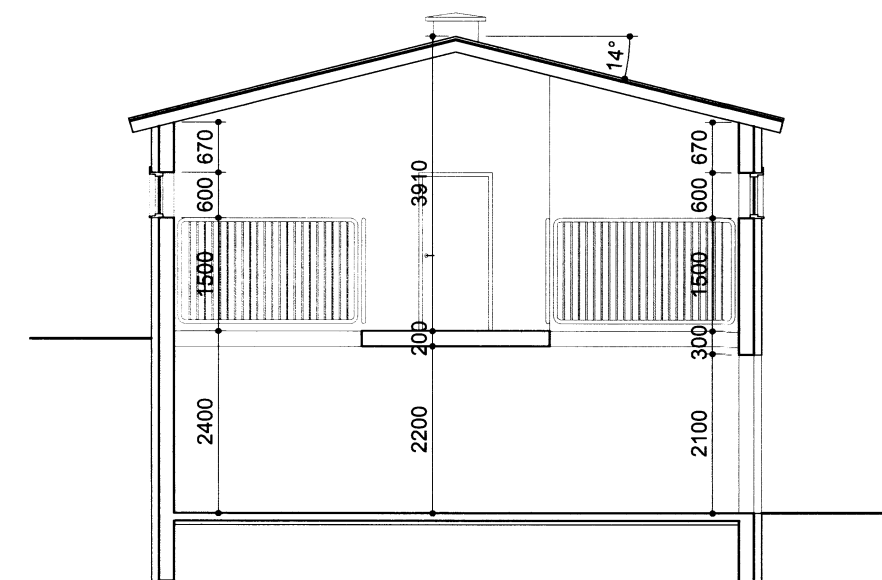


Snið A-A 1:100


Samþykkt

15 MAI 2007

Hinnald Gunnarsson
Byggingarfulltrúi uppsveita Ámessýsliða

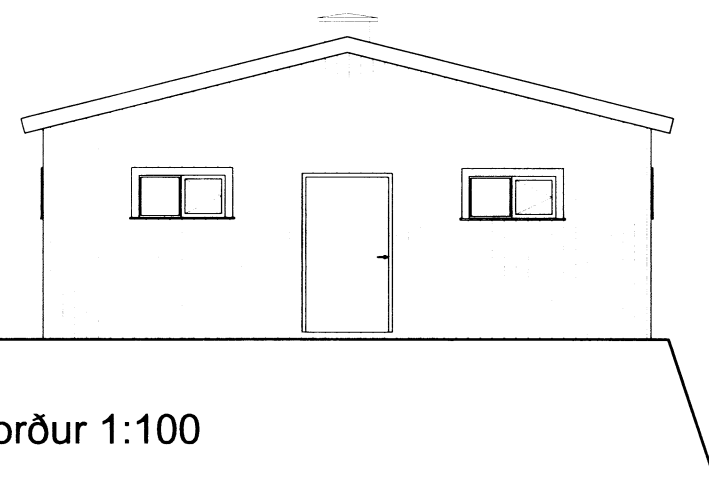

Útlit Norður 1:100

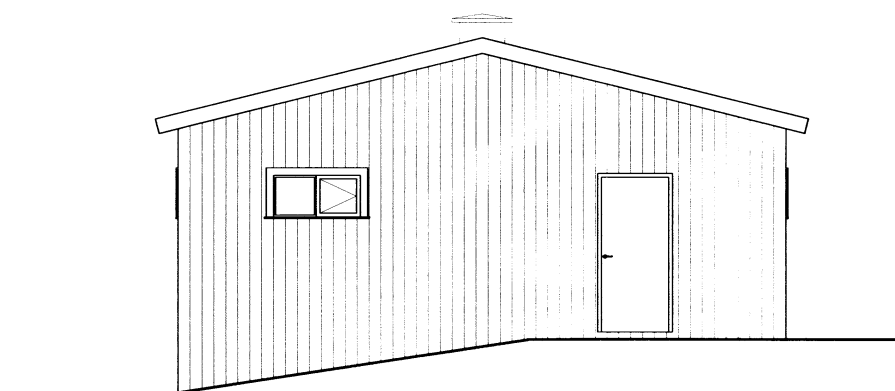

Útlit Suður 1:100

BREYTINGAR

VERKHEITI
Hallandi 1
Bílskúr/Hesthús

VERK
Aðaluppdrættir
Útlit og snið

MÁL
1:100
HANNAD
KKK
YFIRFARID:

DAGS
06.05.07
TEIKNAD
KKK

VERKNÚMÉR
01

TEIKNINGANÚMÉR
A02

Kristján Karl Kristjánsson 180178-3689

SAMP.

[Handwritten signature]

Öll afrit og afrit teikninga, að hluta eða heild, er höfð samþykki höfundar, skv. ákvæðum höfundalaga.