

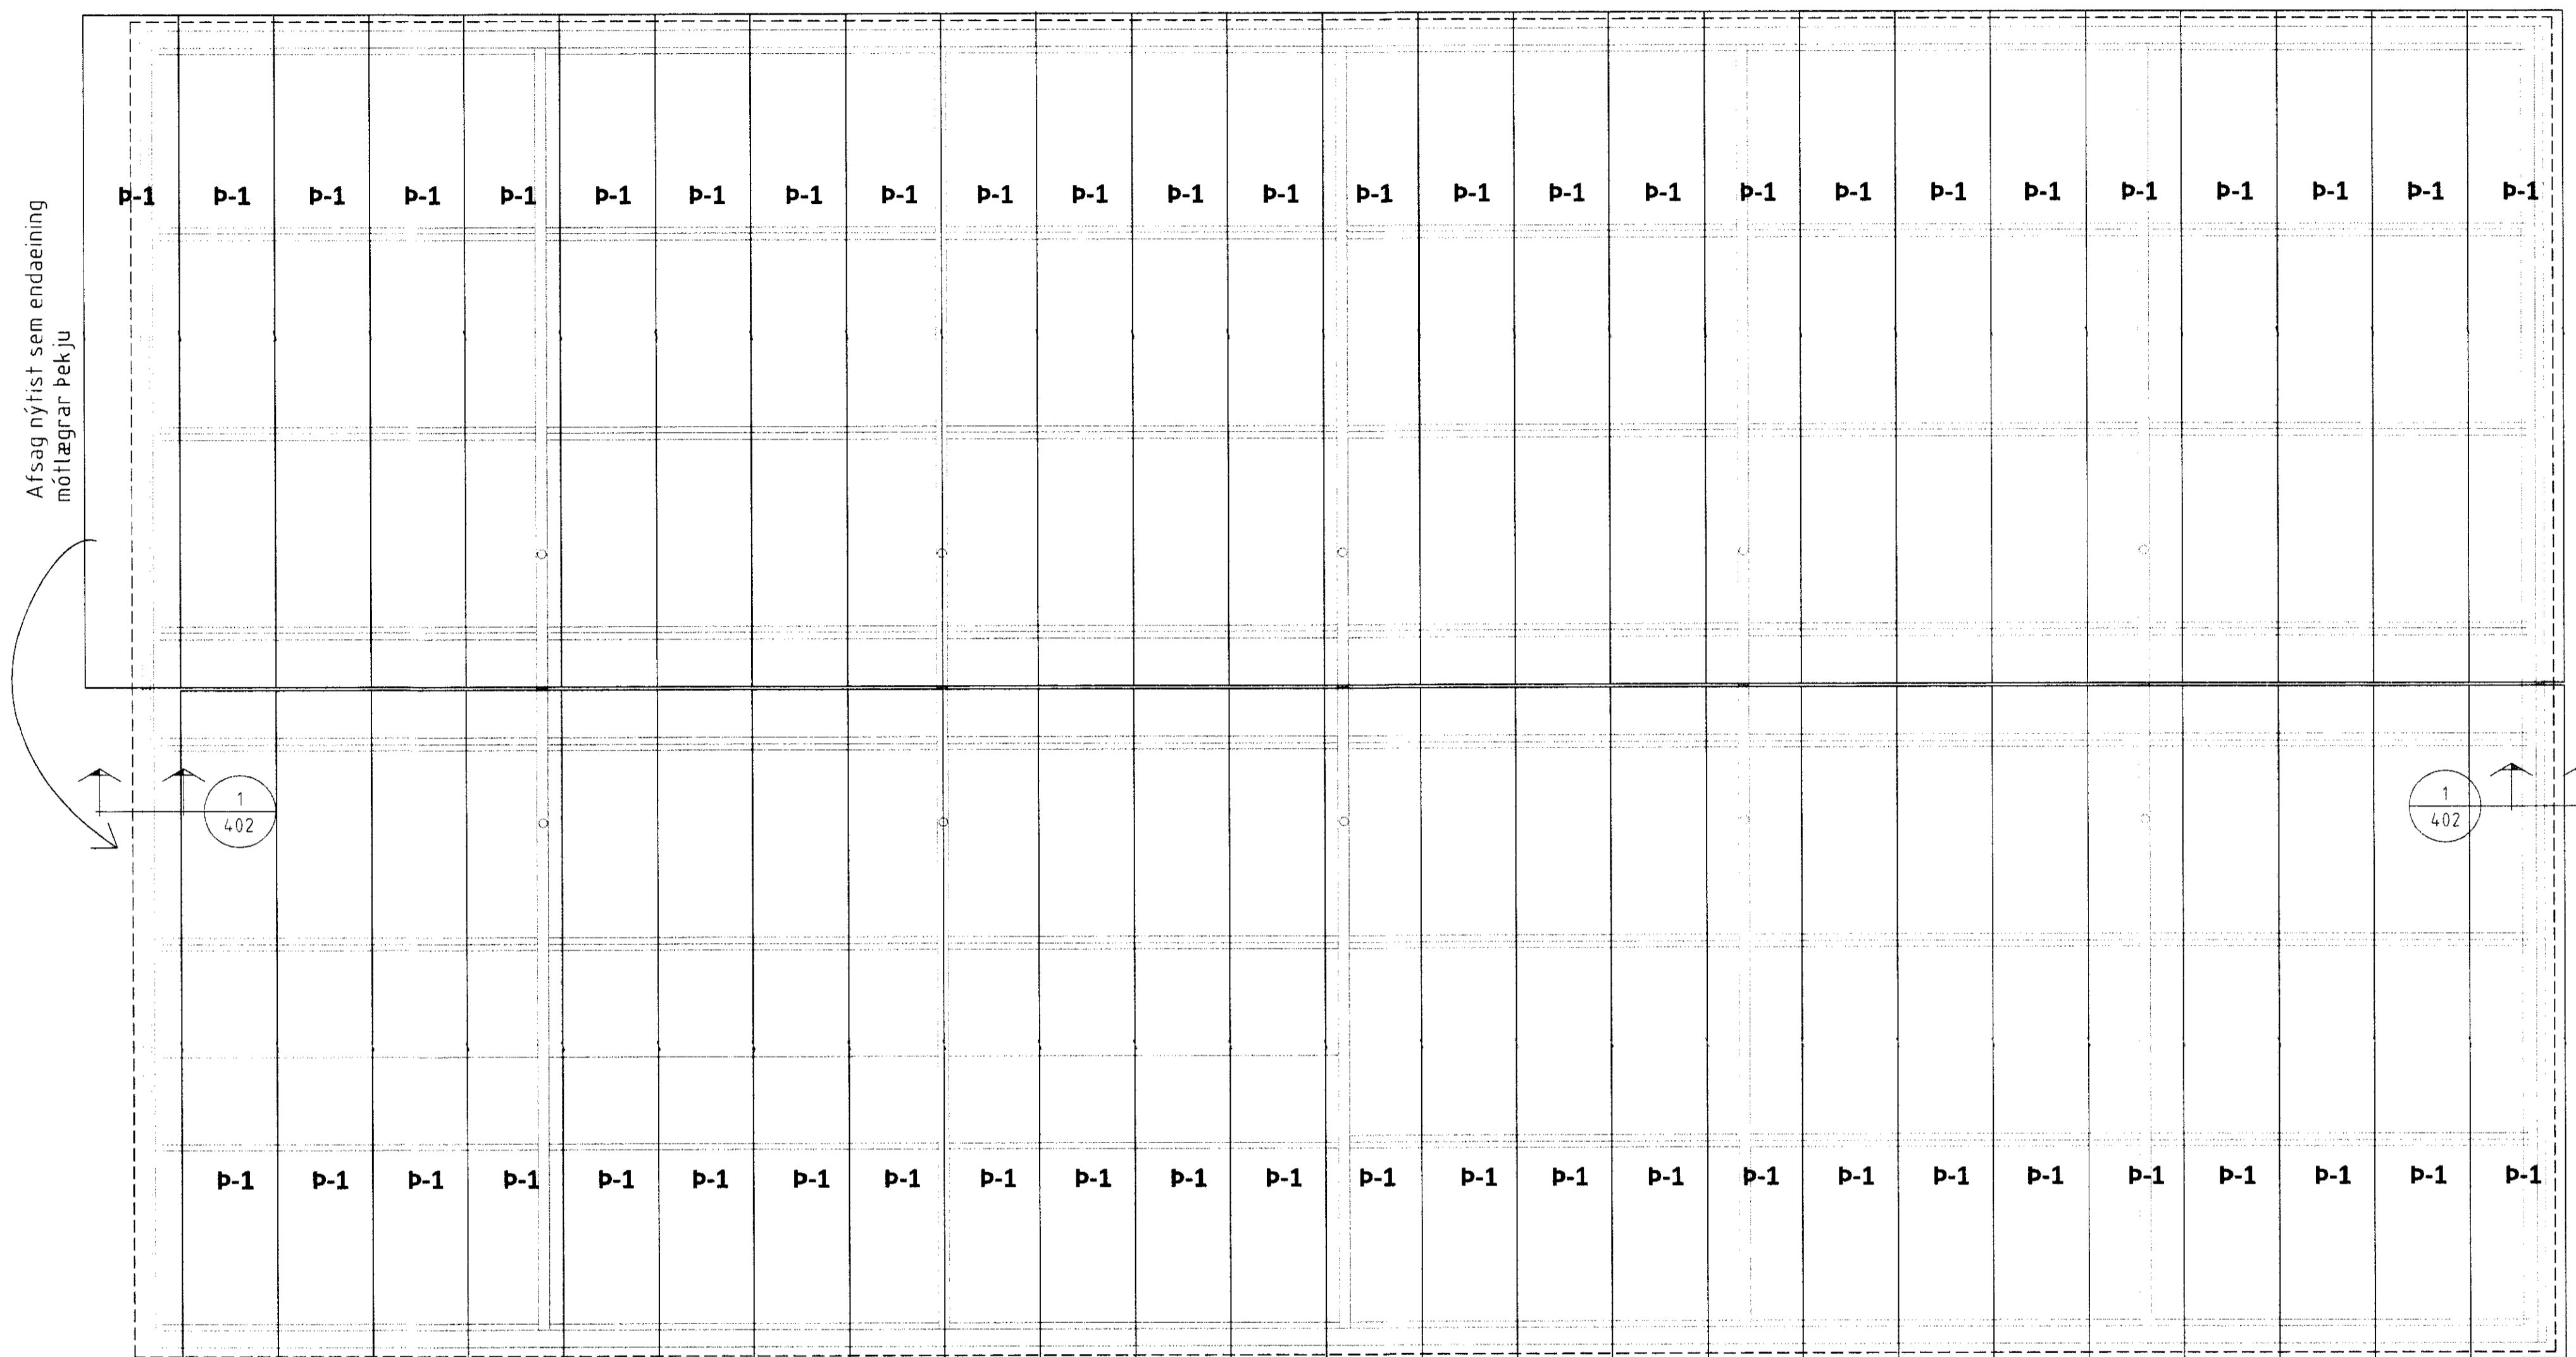


STEFNA Á LÖGN ÞAKEININGA = A skörun

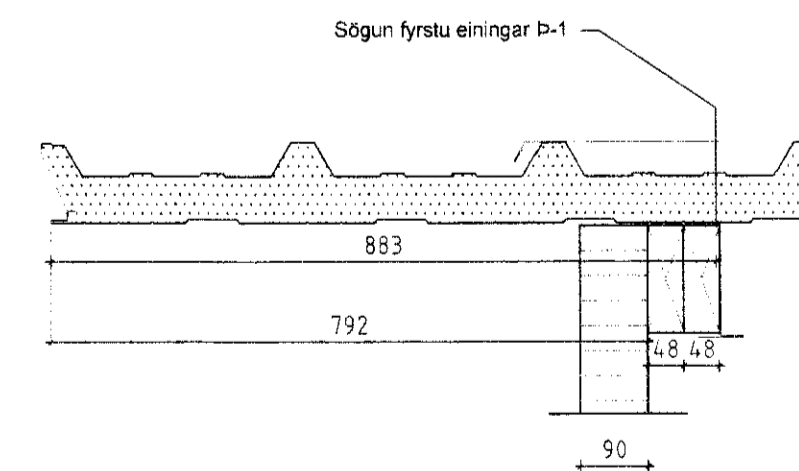

STEFNA Á LÖGN ÞAKEININGA = A skörun

ÞAKMYND Mkv.: 1:50

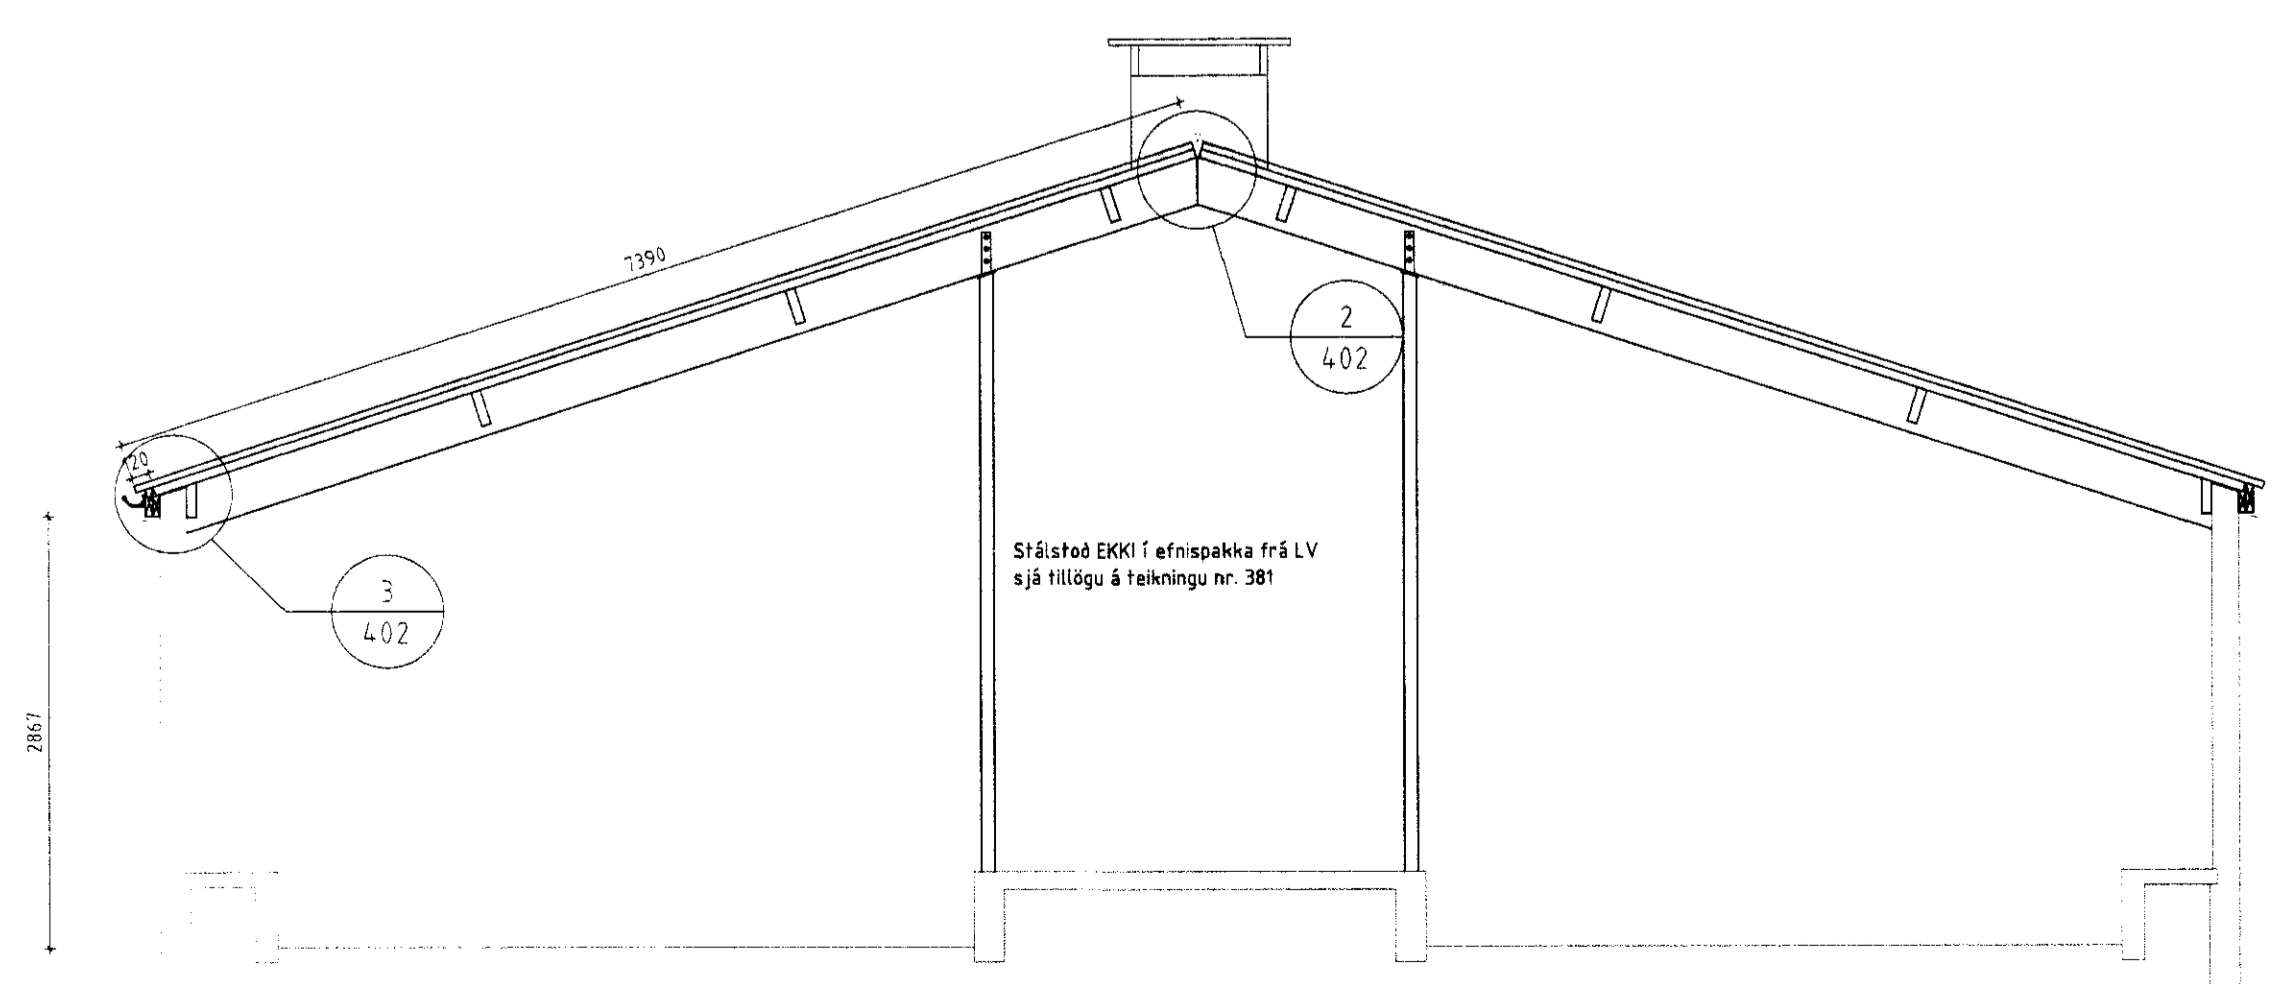

Þversnið A-A Mkv.: 1:50

ÖLL AFNOT OG AFRITUN TEIKNINGAR AB HLUTA EDA Í HEILD ER HÁÐ SKRIFLEGU LEYFILLÍMTRÉ VÍRNET EHF.

Númer	Dags	Skýring breytingar	Br. af
		MKV: 1:50 D.AGS: 05.06.2012 VERKNR: DL12 004 ÚTGÁFA NR: 1	1
HEITI VERKS: Hurðarbak, Flóahreppi		MAFN HÖNNUÐAR: Bjarni Ingibergsson byggingafræðingur B.Sc. kt. 440510-1160 Sími: 412 5300	NR. TEIKNINGAR: 401
HEITI TEIKNINGAR: Yleiningar þakmynd og snið		ÁRITUN HÖNNUÐAR: <i>Bjarni Ingibergsson</i> ÁRITUN SAMRÆM HÖNNUÐAR: <i>...</i>	DAGS. ÁRTUNAR: 9/2012 DAGS. ÁRTUNAR: 9/2012