




ÚTLIT SUÐUR  
1:100

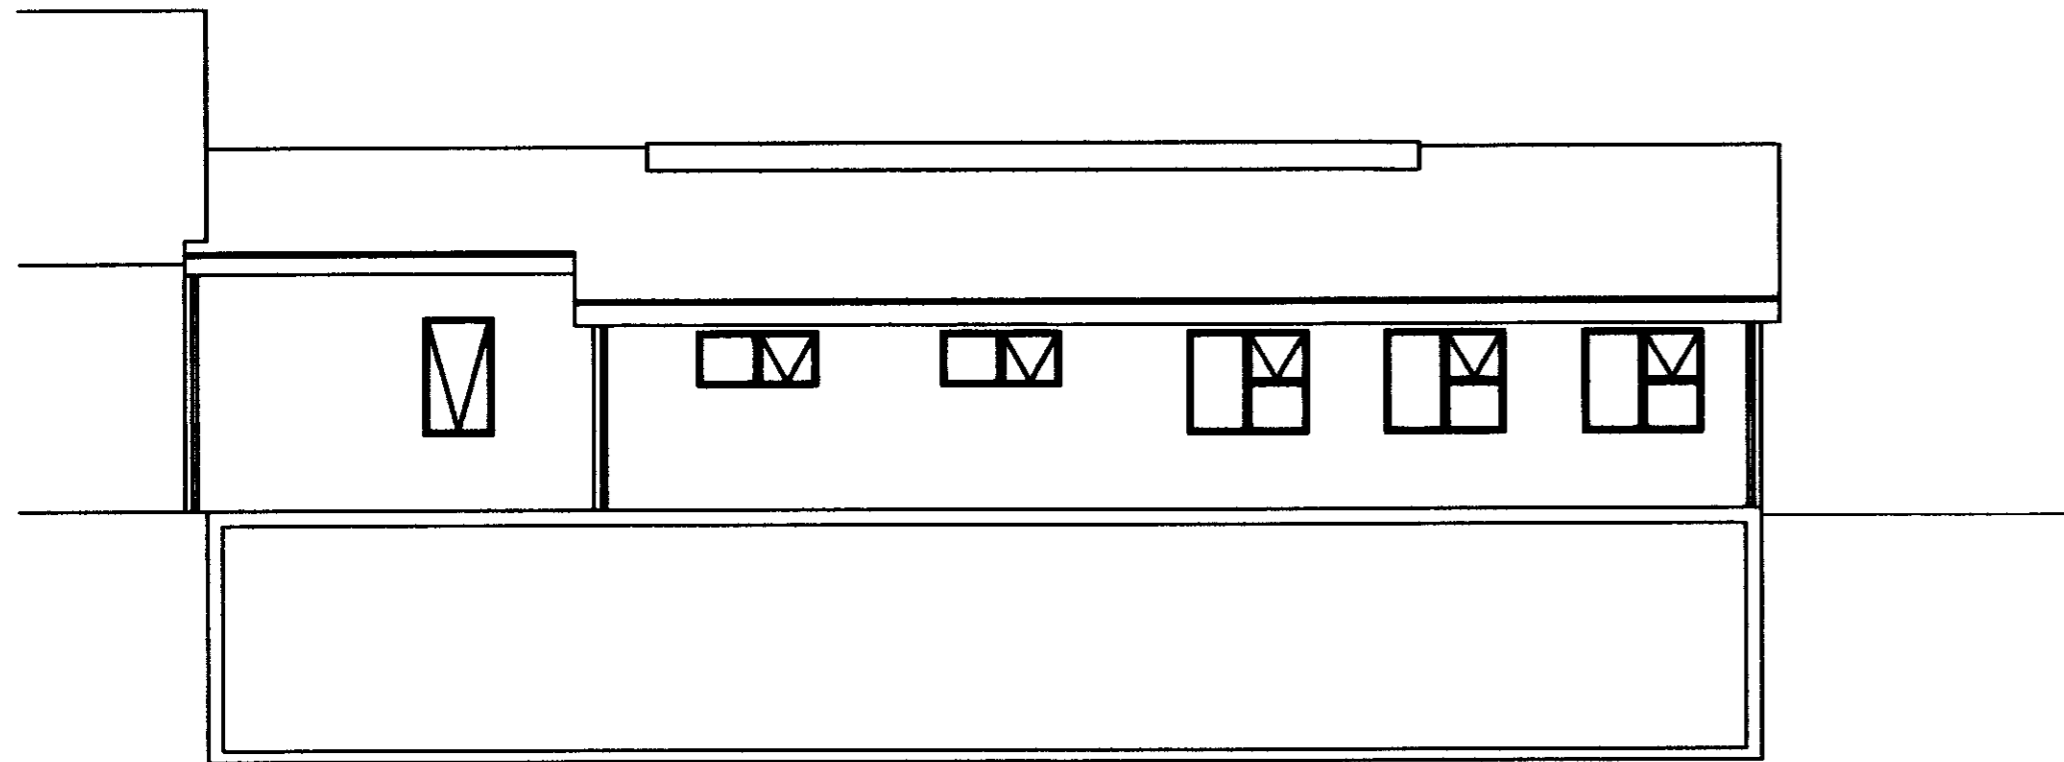


ÚTLIT AUSTUR  
1:100

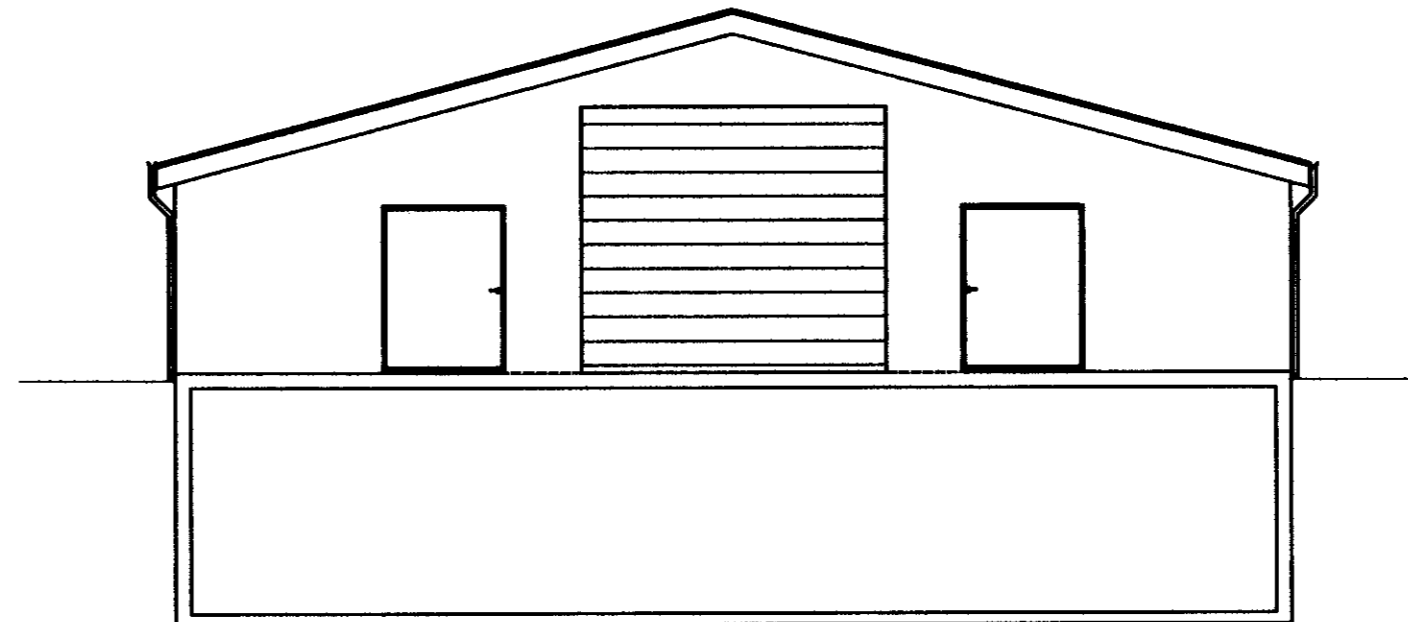

ÚTLIT NORÐUR  
1:100

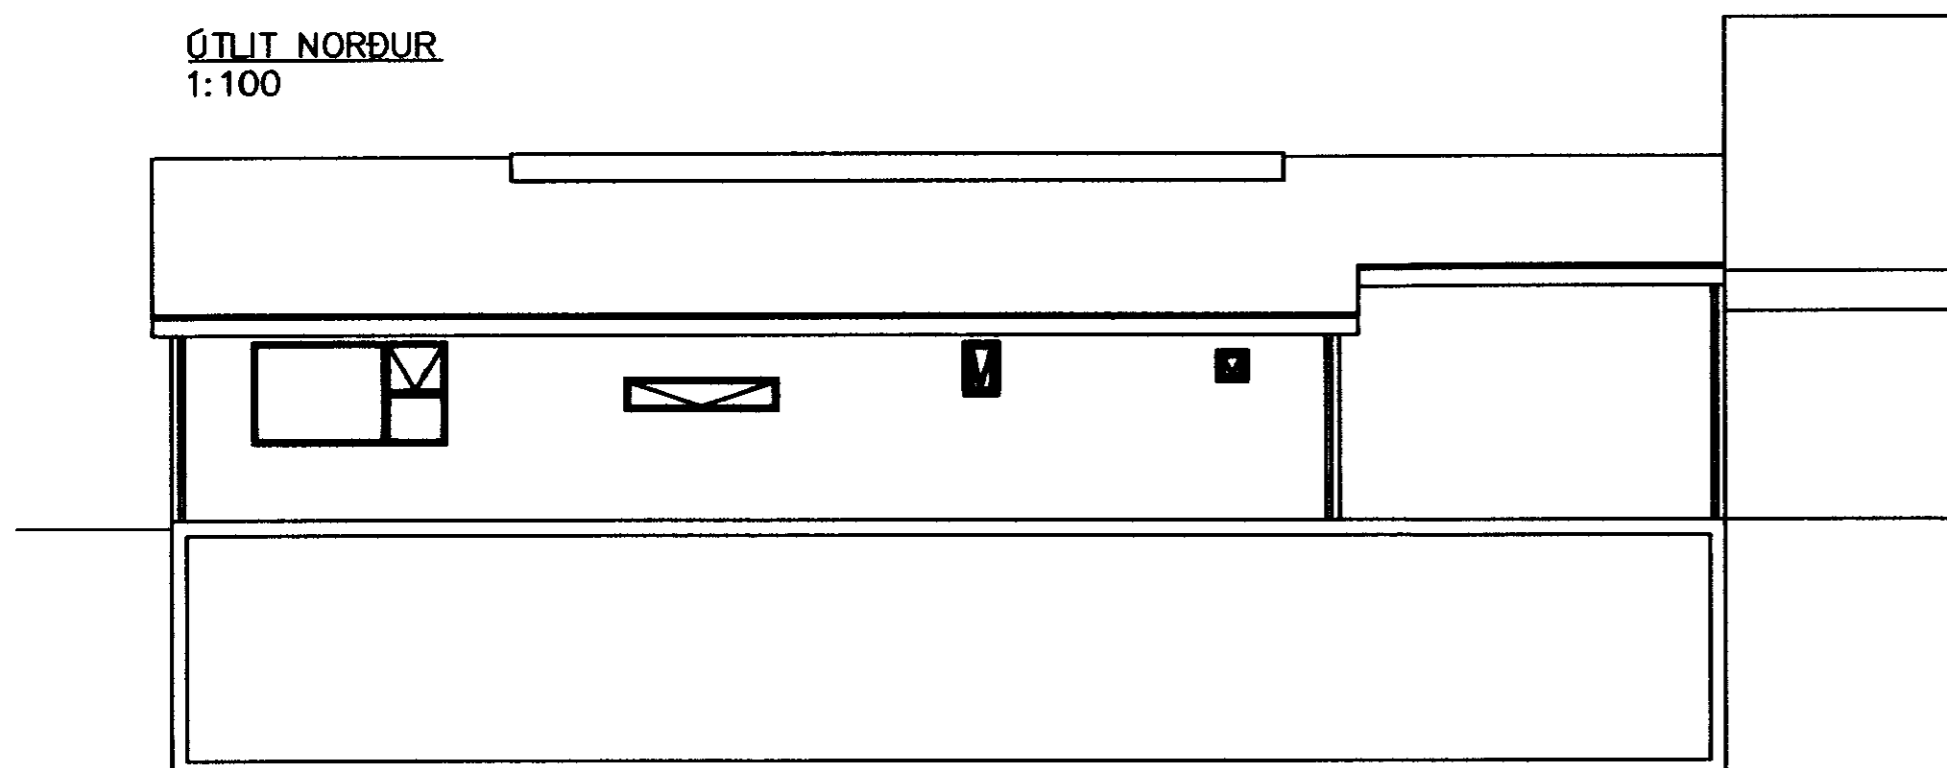

DEILI A-A  
1:100

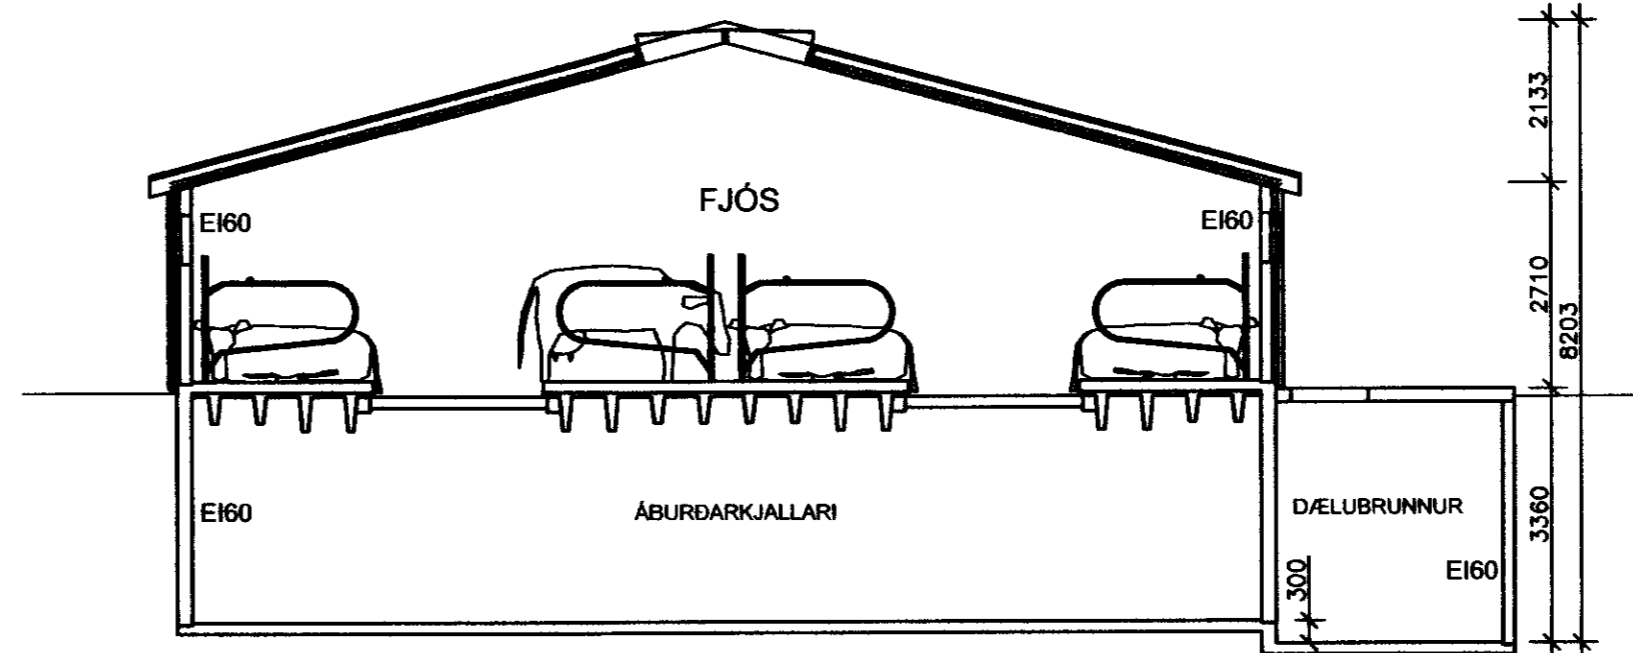

Nr.	Dags.	Breyting	Af

MÆLINGAR OG RÁÐGJÖF EHF  
Dalbrún 10, 701 Egilsstaðir  
Sími: 471-2620, Netfang: mor@simnet.is

**HRAUNGERÐI  
FLÓAHREPPUR**

**ADALTEIKNINGAR  
LEGUBÁSAFJÓS  
ÚTLIT**

Teikn. BG/SG	Hönnuður aðaluppd.	
Dags: 17-11-09	Mkv: 1:100	Nr: A02
Samþ.	Stefán Guðmundsson Kl. 301171-4989	

**SAMÞYKKT**  
11 MAI 2010  
*Ólafur Kjartansson*  
Byggingafyrirli uppsv. Áhessýslu og Flóah.