

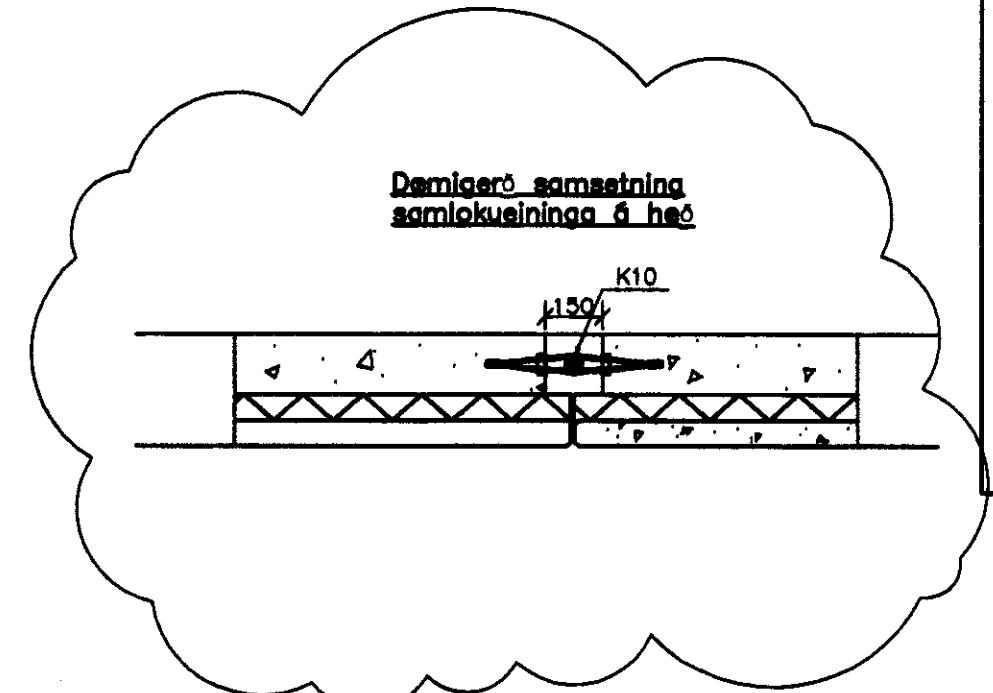
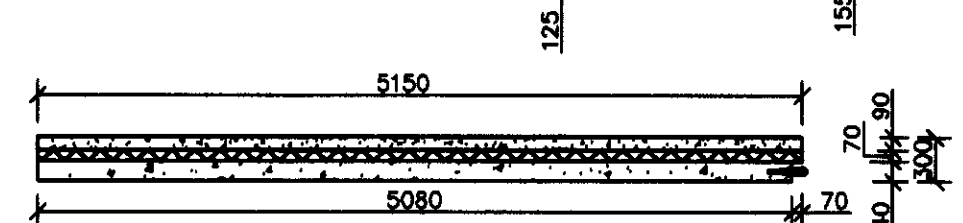
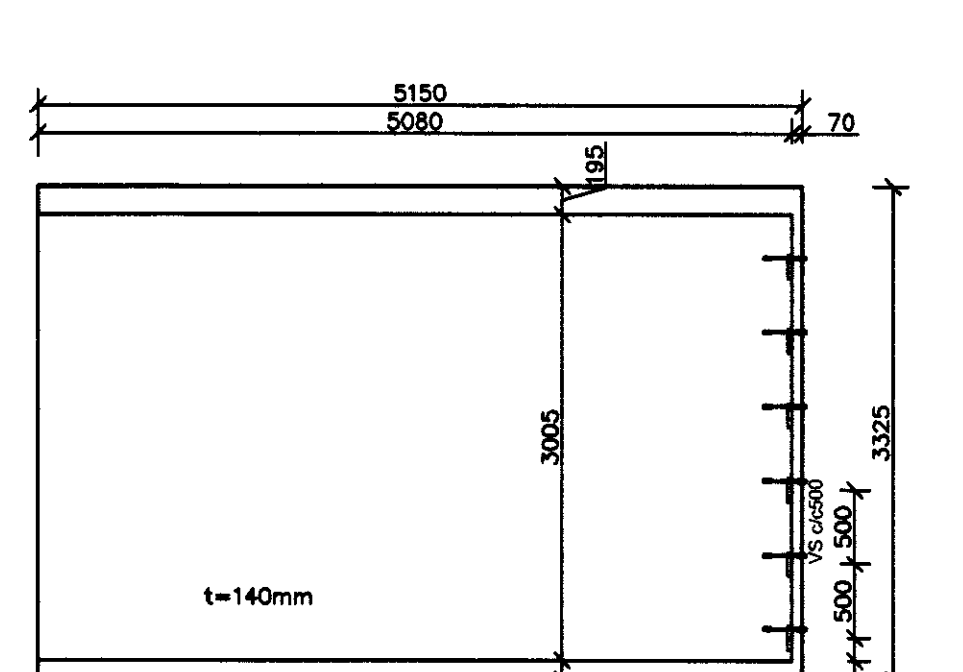
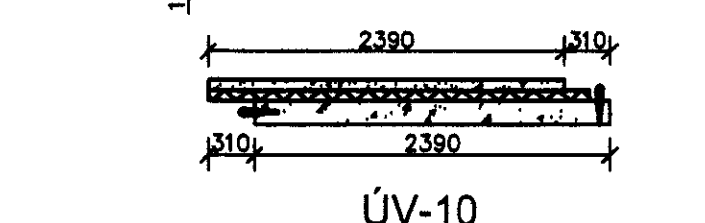
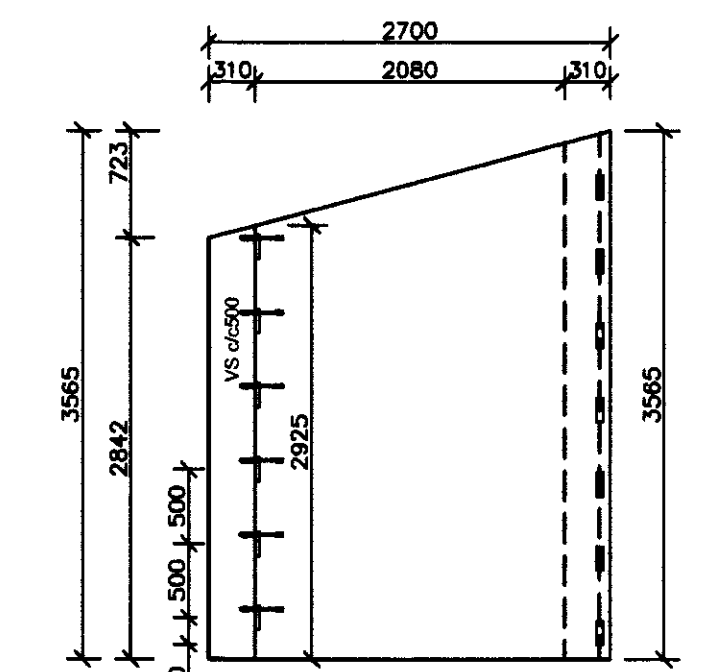
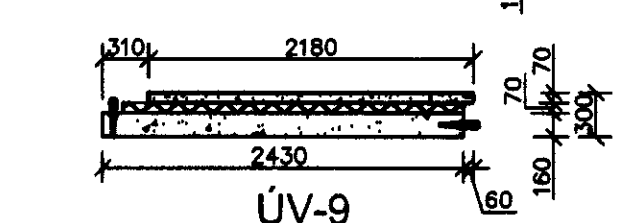
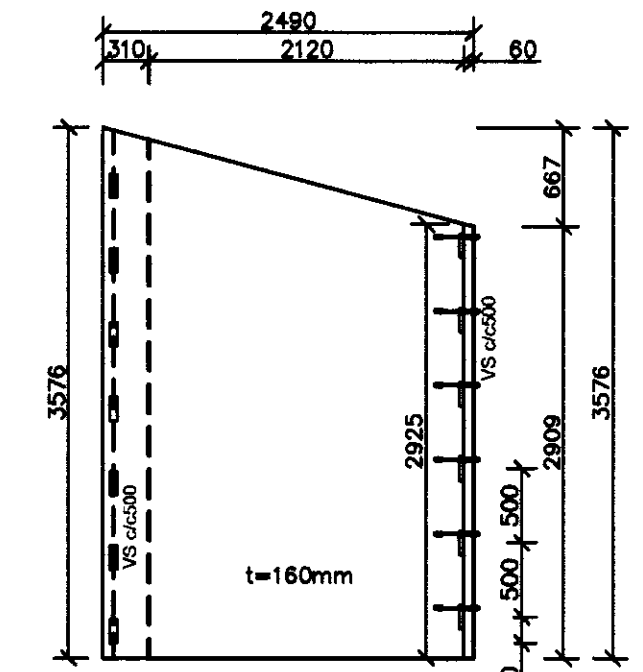
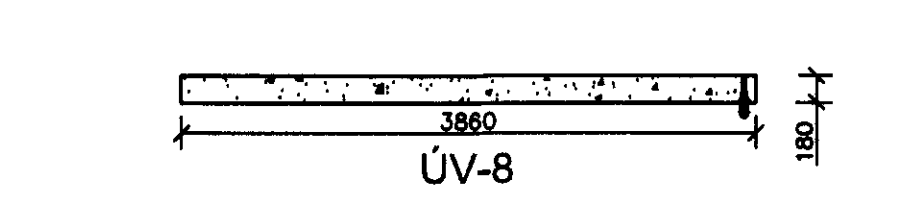
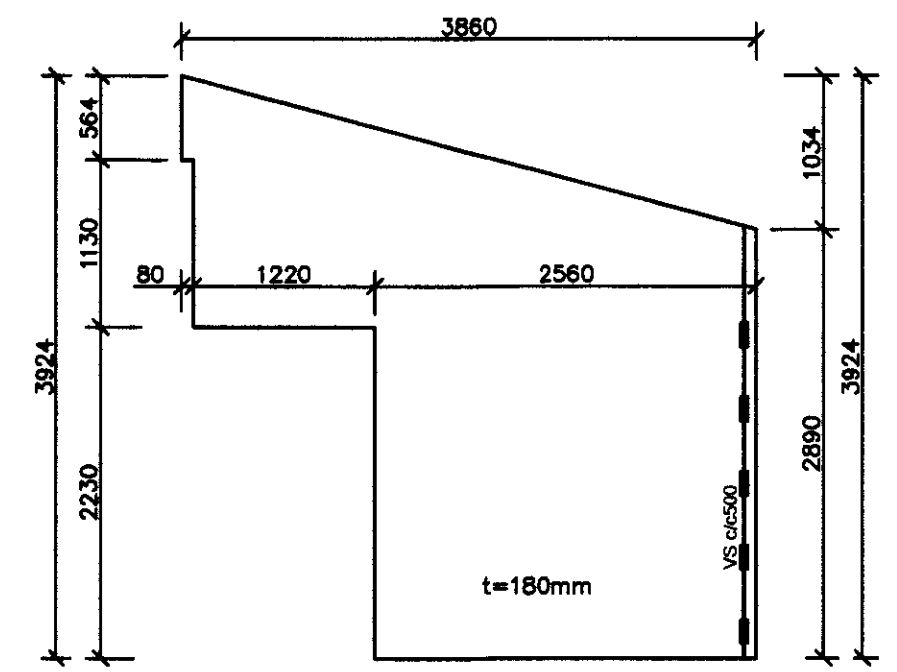
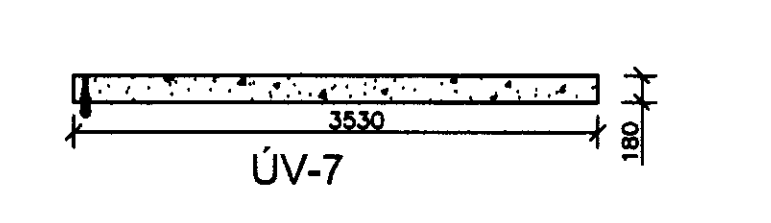
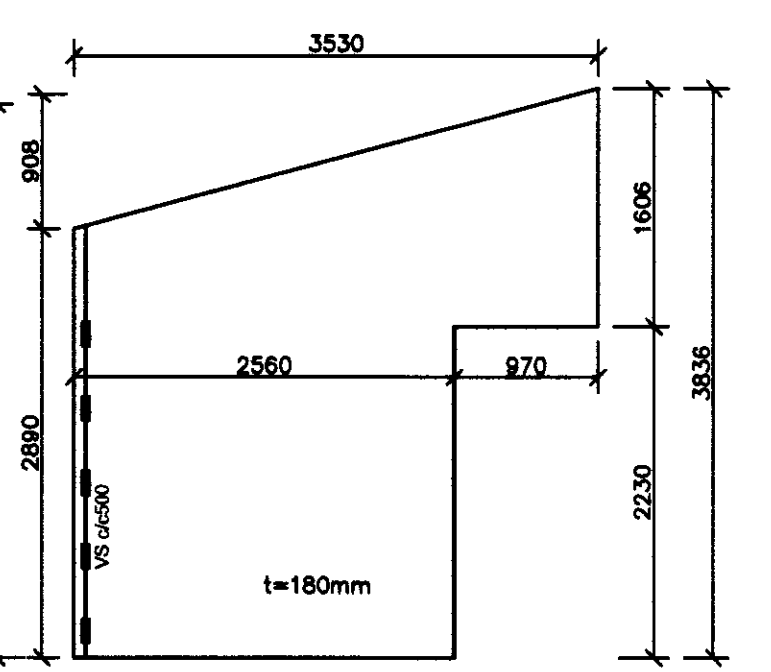
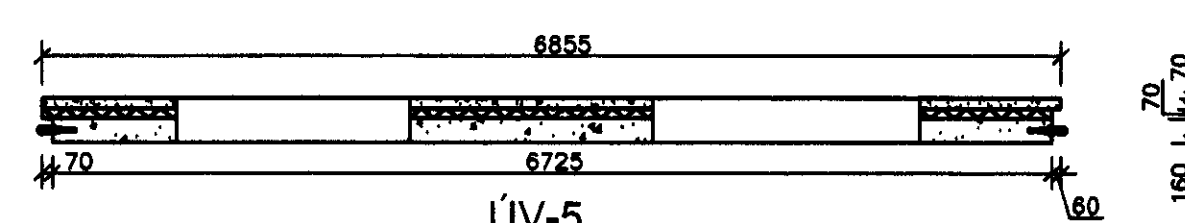
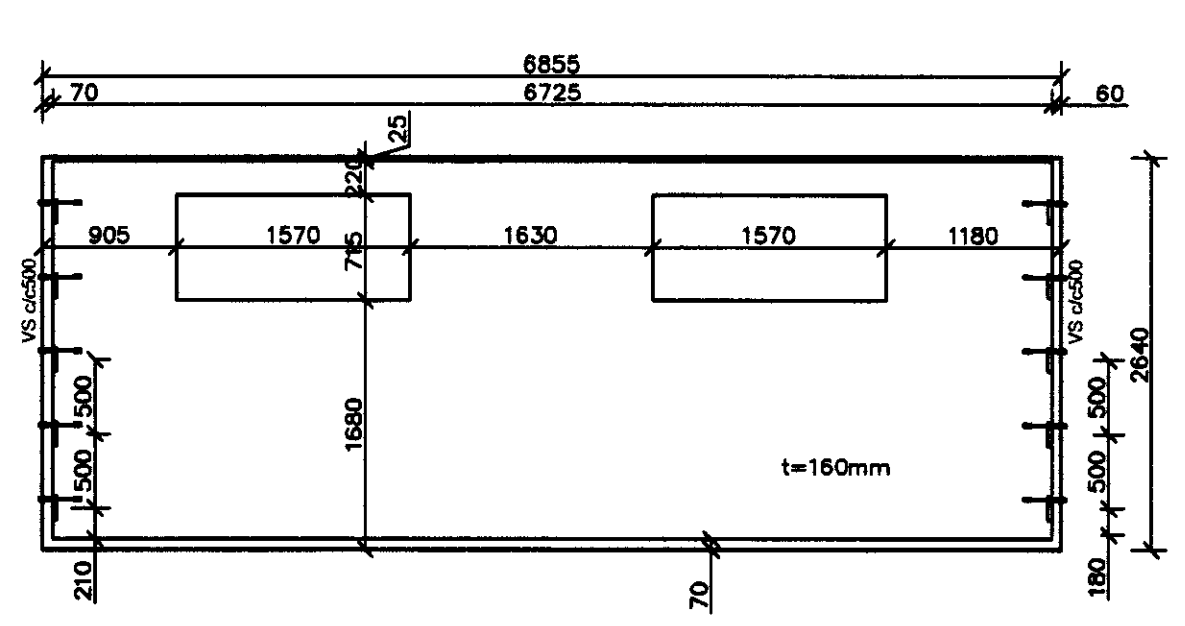
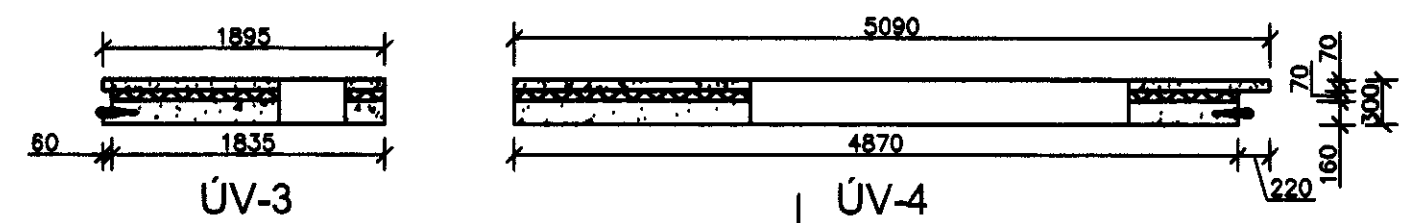
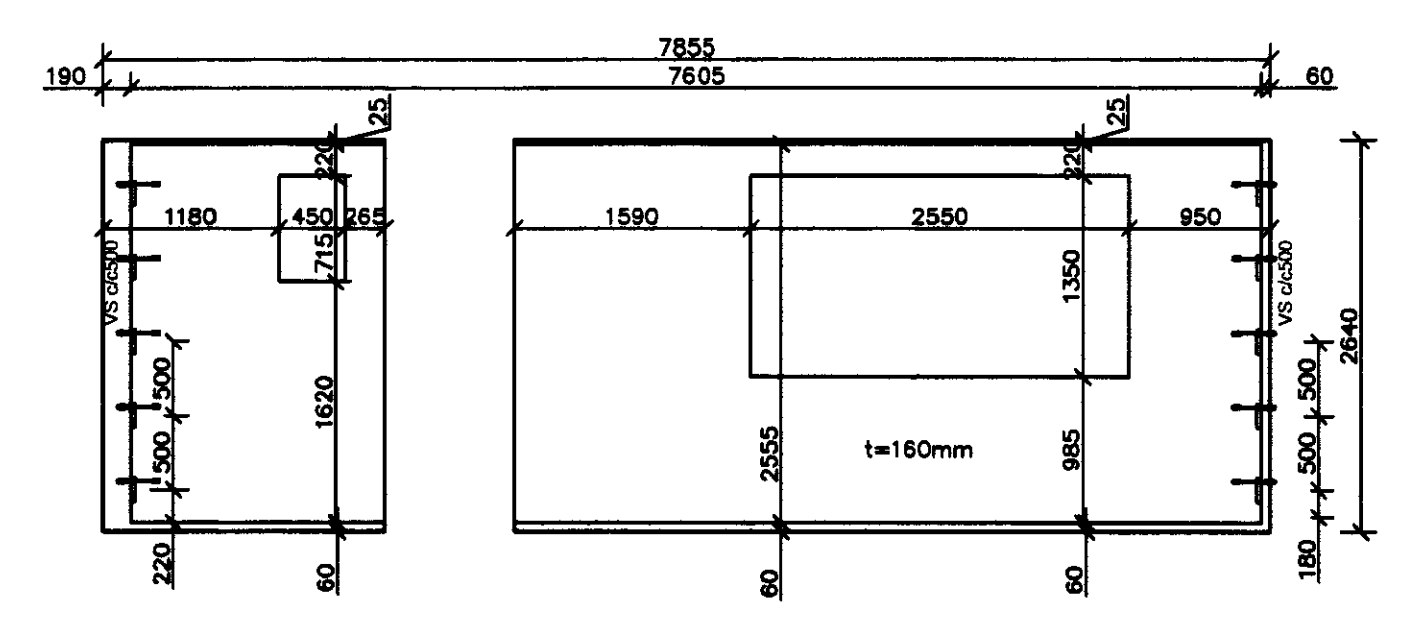
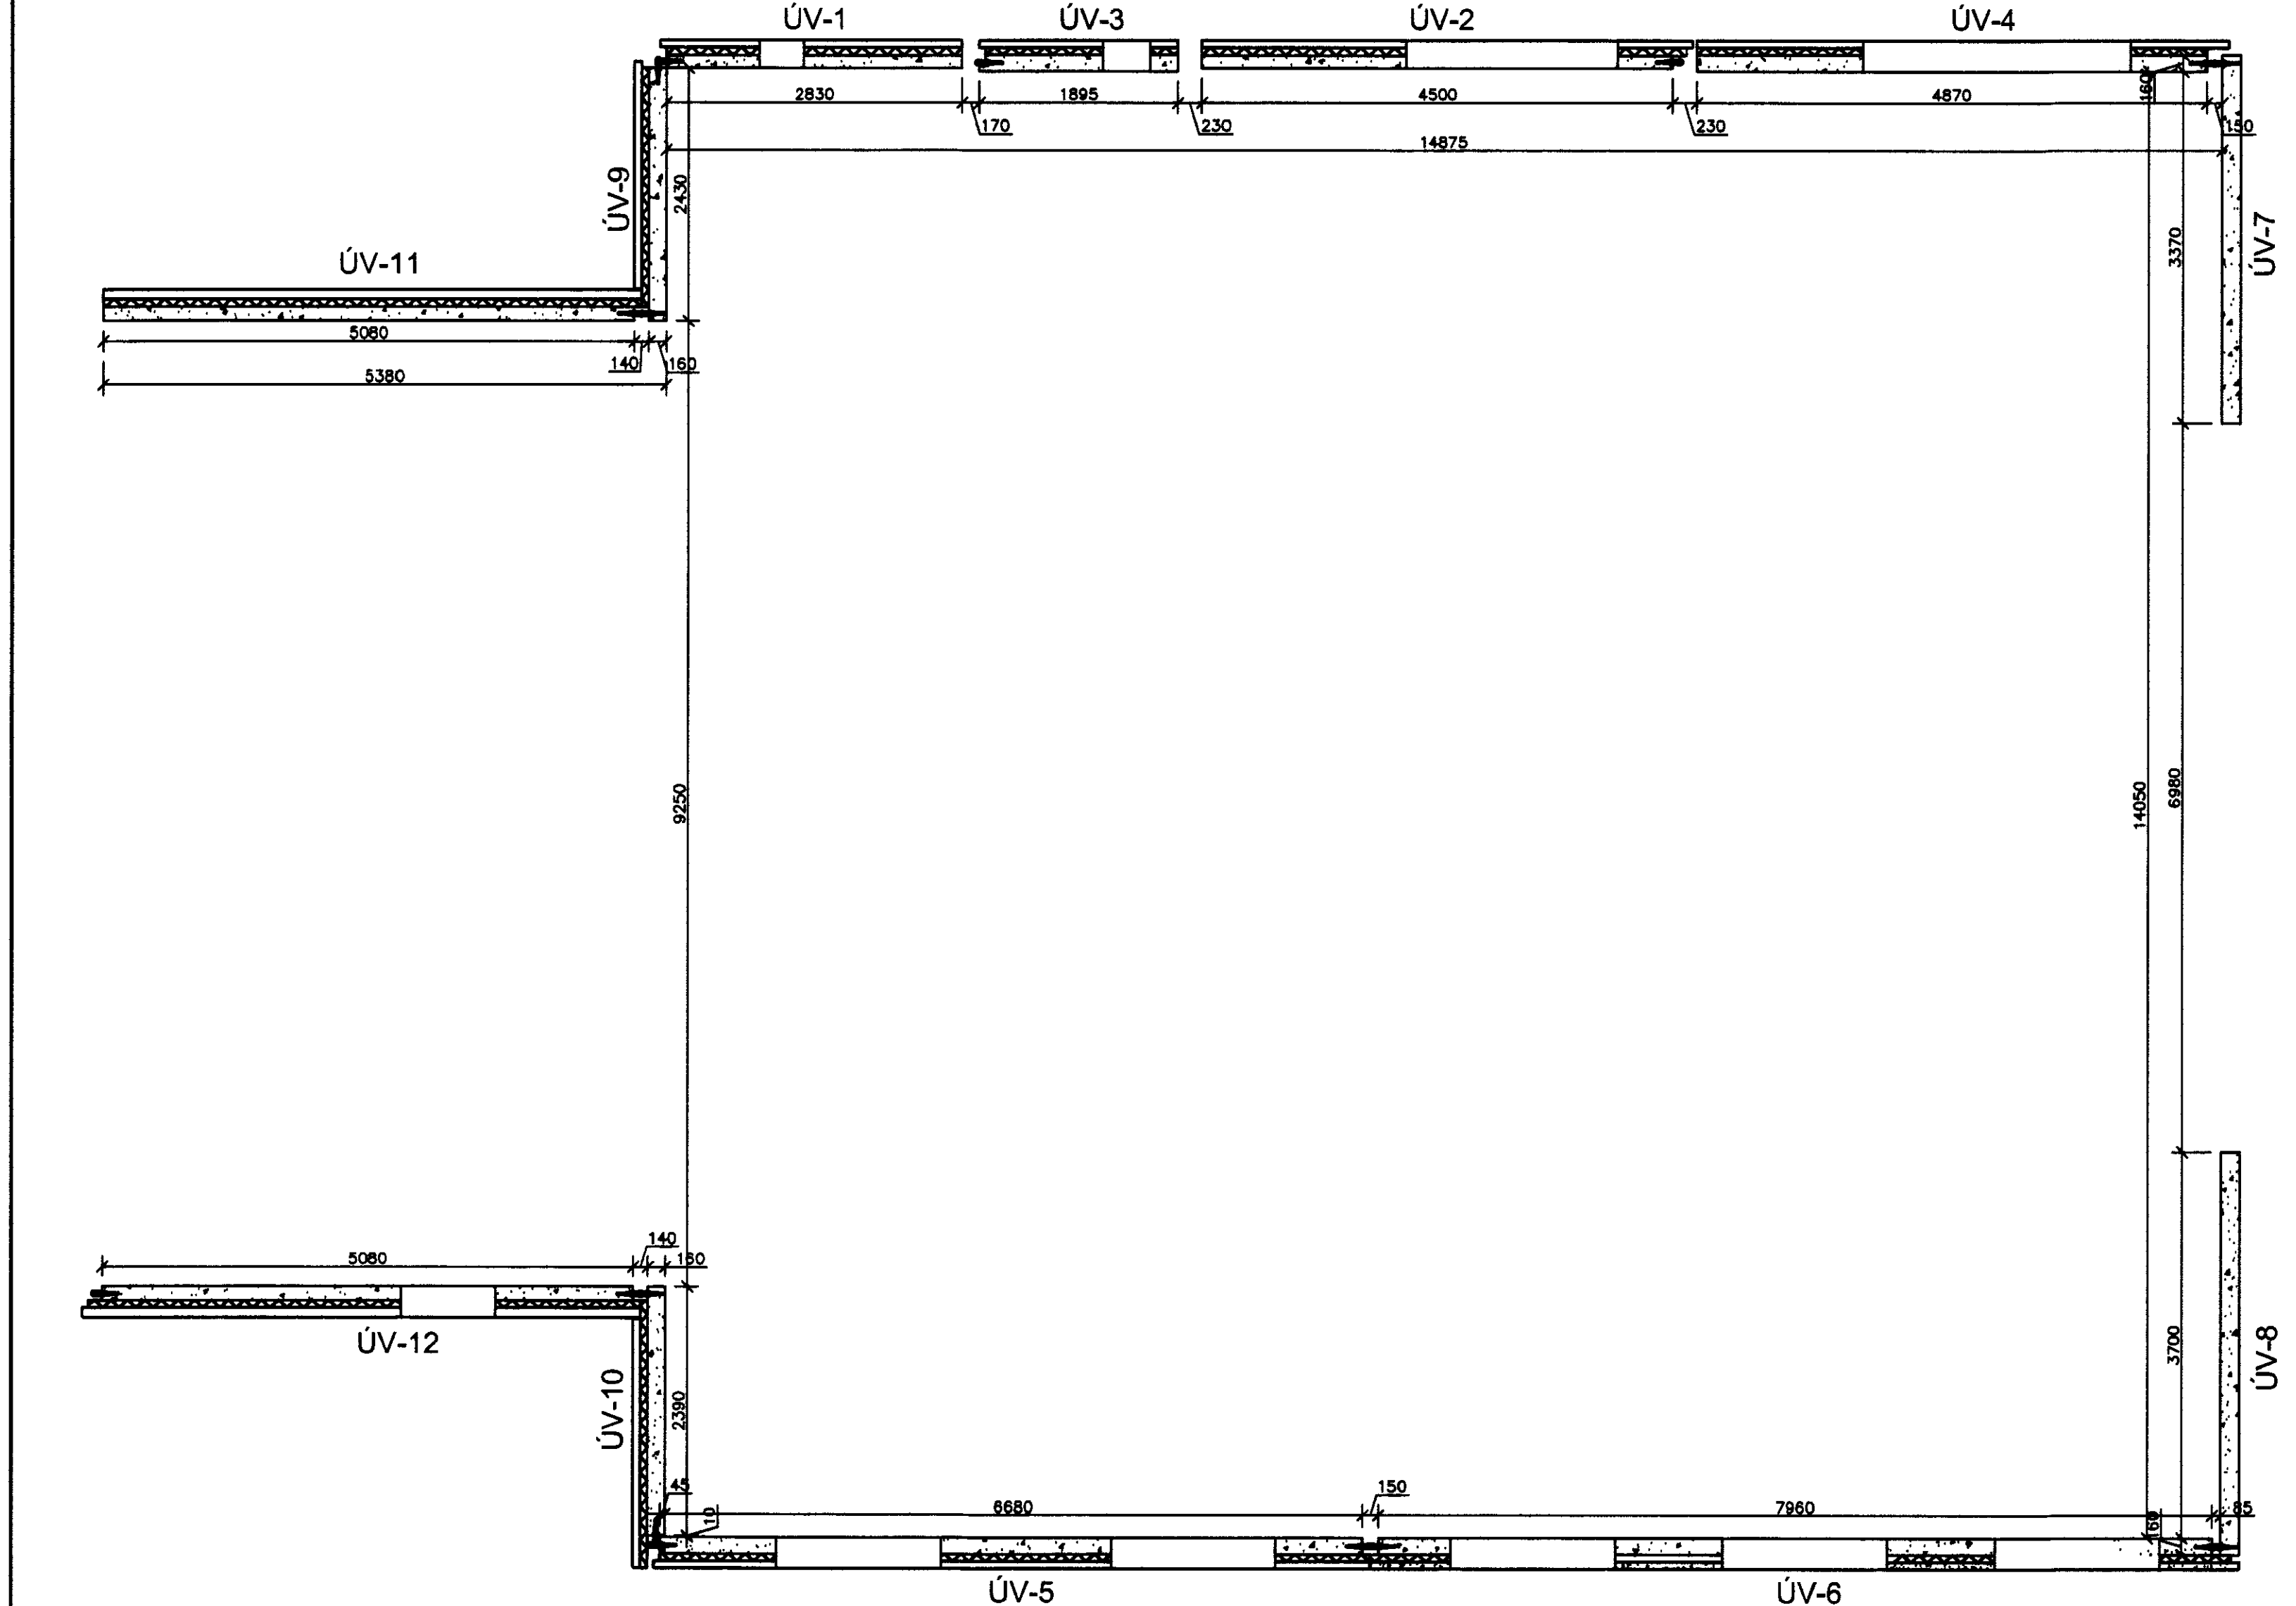
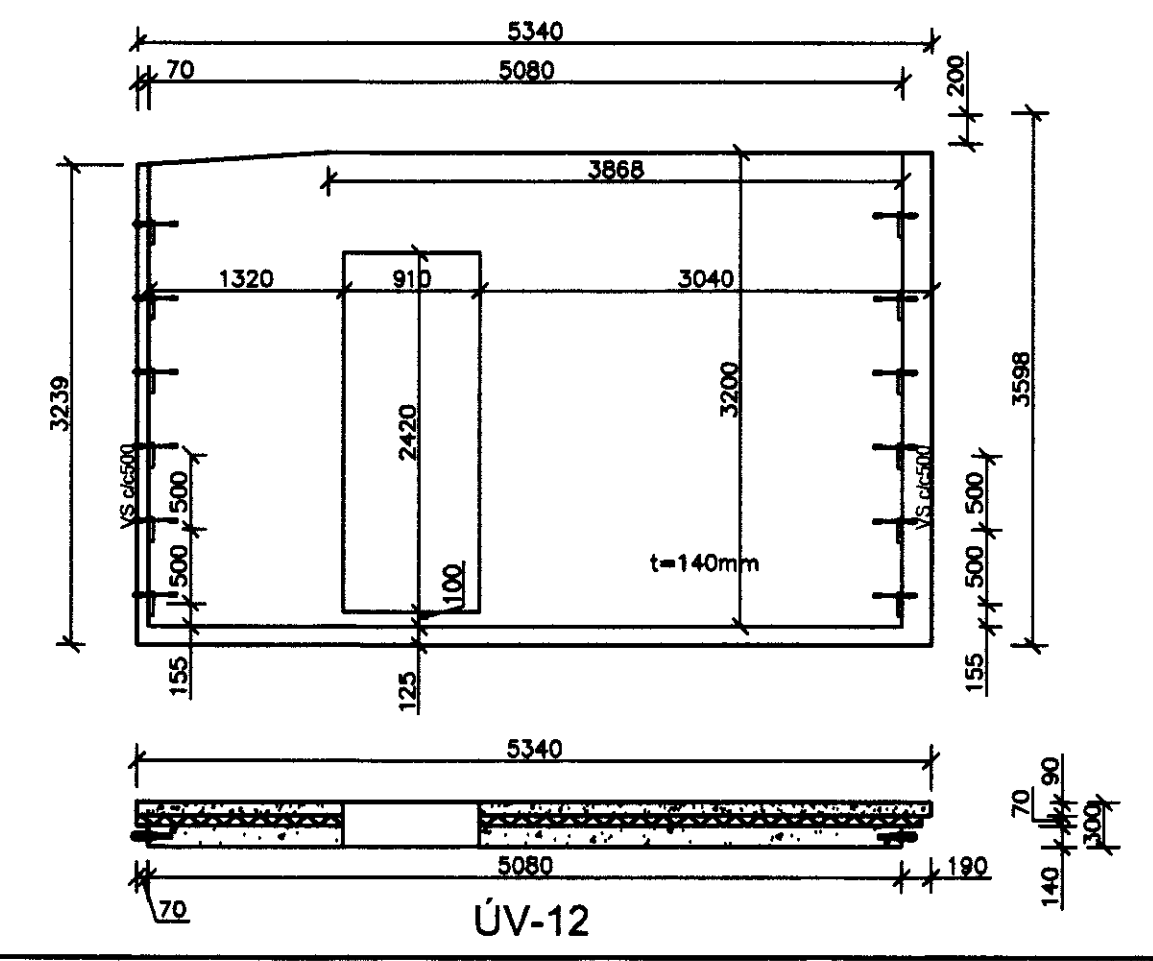
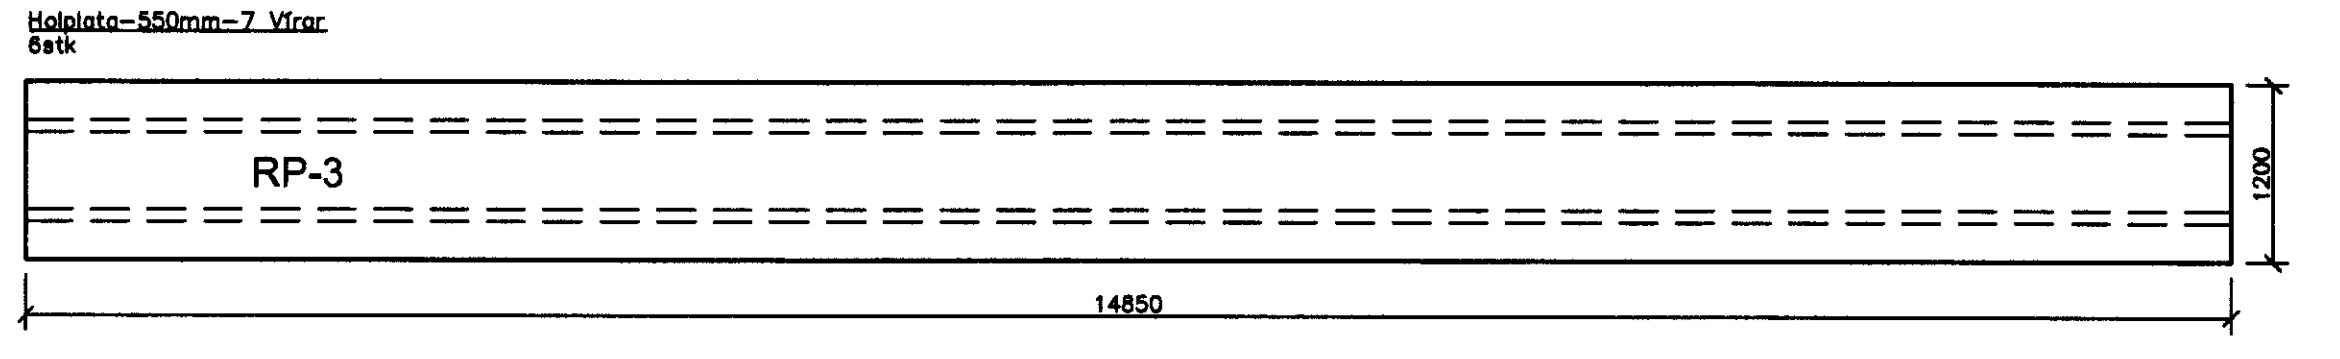


GRUNNMYND HÆÐAR
1:50

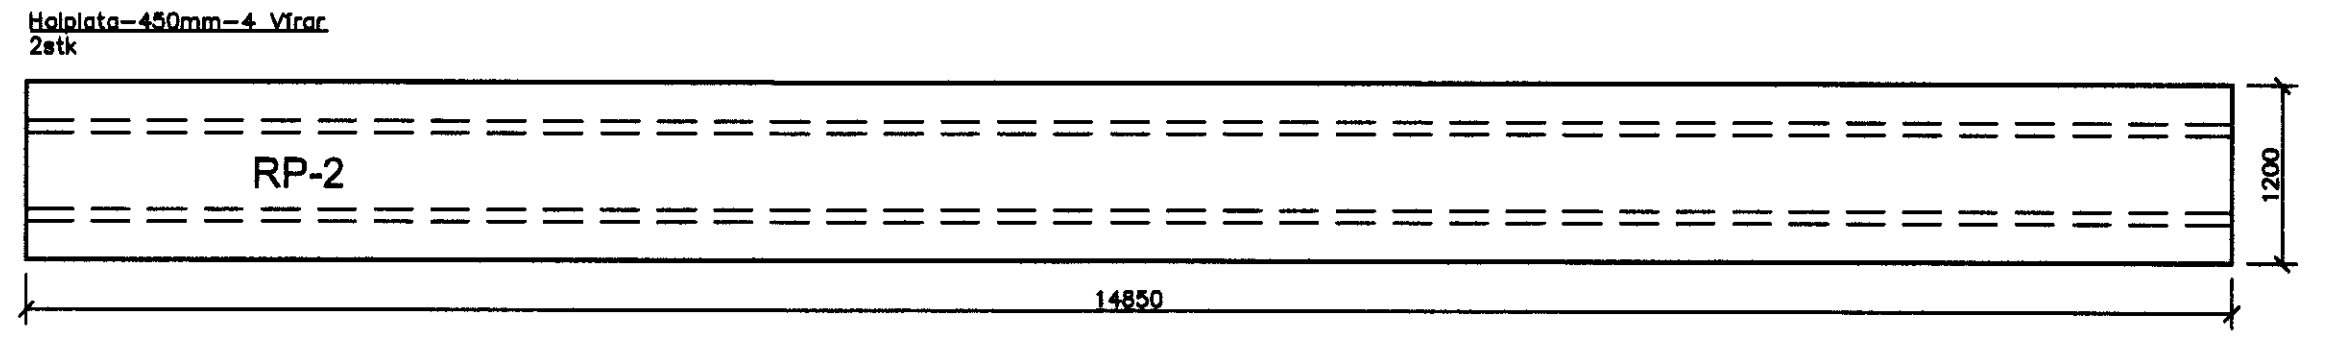

Gafréttur

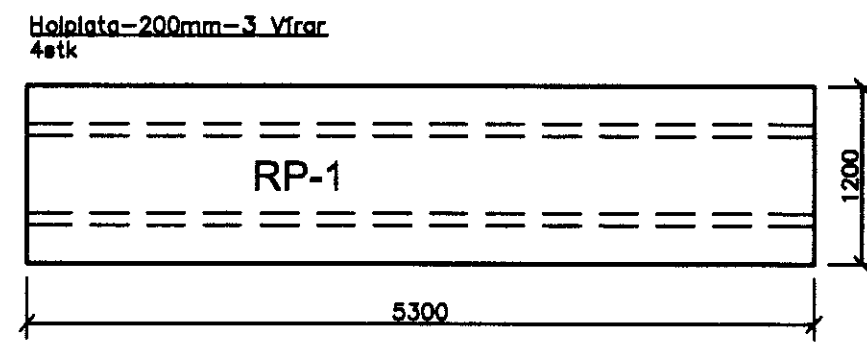

Nr.	Dags.	Breyting	Af
A	20.09.10	Batt við dell af samsetn. samlokunarinnar	SG

MÆLINGAR OG RÁÐGJÖF EHF
Dalbrún 10, 701 Egilsstaðir
Sími: 471-2620. Netfang: mor@simnet.is

HRAUNGERÐI FLÓAHREPPUR
LEGUB.FJÓÐS.-BURÐARVIRKI
VEGGIR HÆÐAR GRUNNM. OG HLIÐARM.

Telkn. BG/SG	Hönnuður aðaluppð.
Dags: 17.11.09	Mkv: 1:20/50
Samb. Stefán Guðmundsson Kl. 301171-4989	Nr. B03