
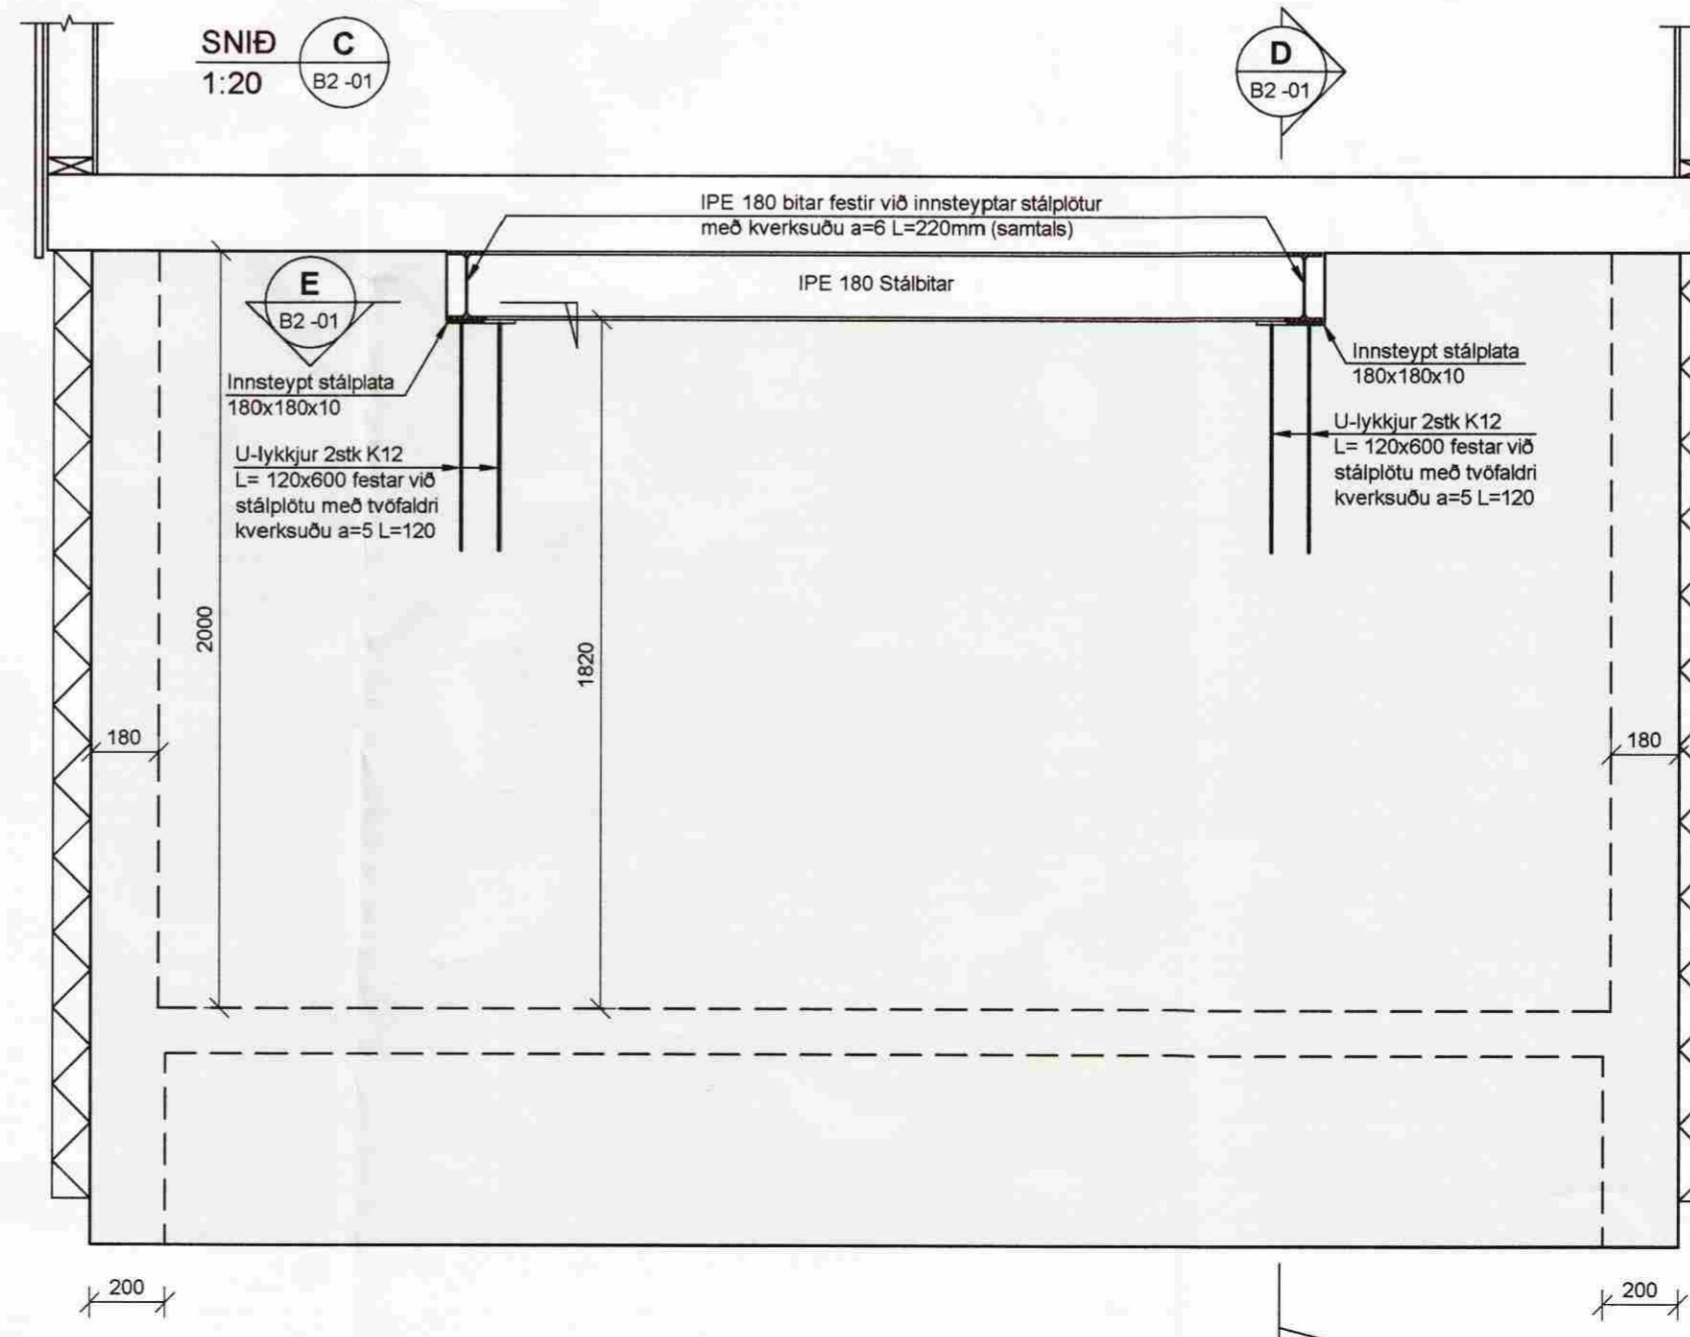


IPE 180 bitar festir við innsteyptar stálplötur með kverksuðu a=6 Lmin=220mm (samtal)

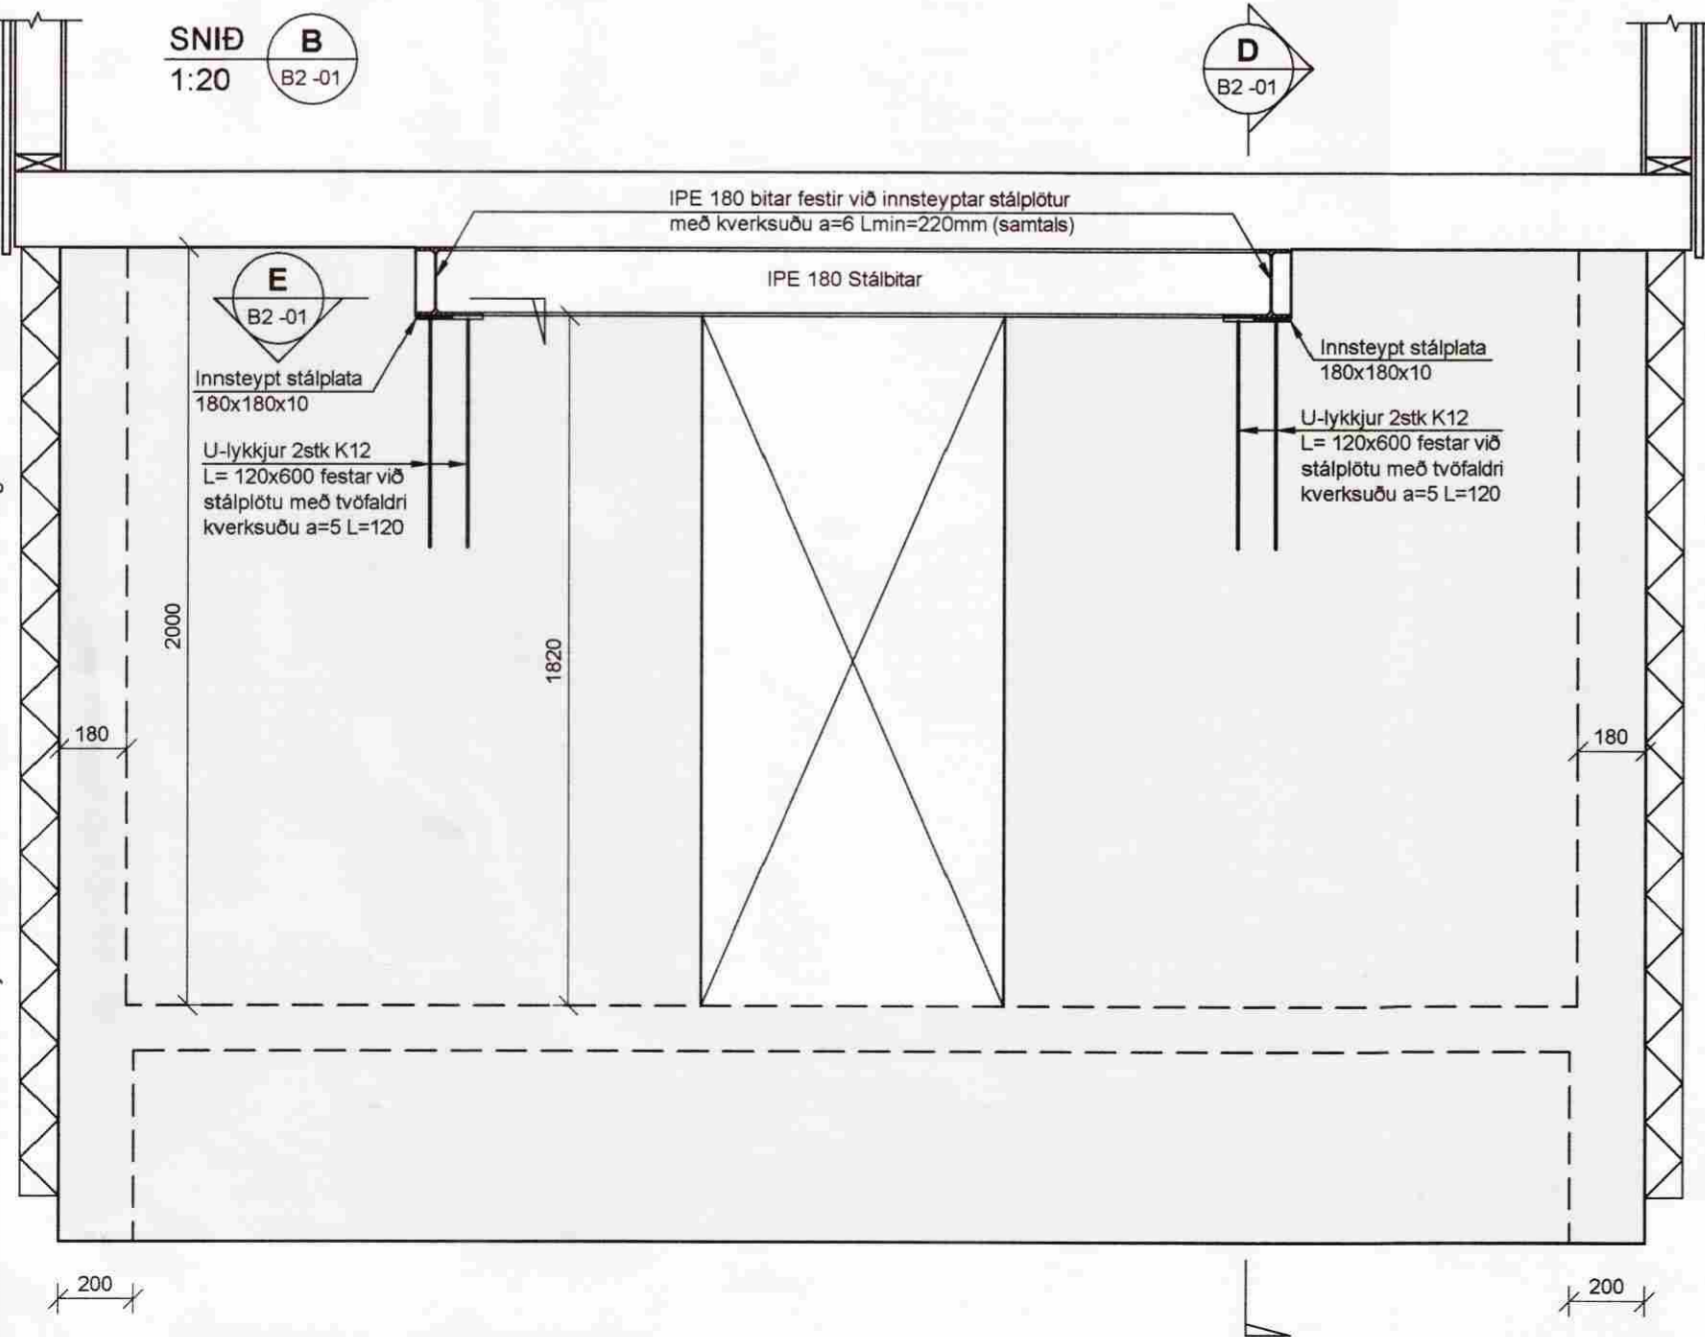

MÓTTEKIÐ
 31 AUG. 2009
 Byggingafrútrúi uppsv. Arnassýslu og Flóahar.

SKÝRINGAR

ALLAR MÁLSETNINGAR ERU ÚT FRÁ UPPMÆLINGU Á GESTAHÚSI. MIKILVÆGT ER AÐ ÖLL MÁL SÉU SANNREYND Á BYGGINGASTAD EINS OG HÆGT ER ÁÐUR EN SMÍÐI FER FRAM.

SKYGGÐ SVÆÐI TÁKNA VEGGI FYRIR OFAN BOTNPLÖTU.
 ÖSKYGGÐ SVÆÐI TÁKNA OP SEM NÁ NIÐUR Á BOTNPLÖTU.

BENDING:

Í ALLA VEGGENDA Í 180mm ÞYKKUM VEGGJUM KOMI 2 K12

HÆÐ FRÁ NEÐRI BRÚN UNDIRSTÖÐUVEGGJA AÐ EFRI BRÚN PLÖTU SKAL AÐ LÁGMARKI VERA 620mm.
 TENGIJÁRN UPP Í VEGGI ERU K10 c/c 250 OG STANDA MINNST 500mm UPP Í VEGGI.

STÁLVIKRI:

ALLT STÁL S235 Í SAMRÆMI VIÐ EN10027 OG EN10025.

TILVÍSANIR:

ALMENNAR SKÝRINGAR: SJÁ BL.NR. 09152-B0 000.

GÖT Í UNDIRSTÖÐU- OG KJALLARAVEGGJUM:

TEIKNING LAGNAHÖNNUÐS

BROTPOLSFLOKKUR STEYPU: C25

Útg. Dags. Skýring Hannað/Yfirfarið

VSB

VERKFRÆÐISTOFA

BÆJARHRAUN 20 • 220 HAFNARFJÖRÐUR • KENNIT. 710796-2899
 vsb@vsb.is • Sími 585 8600 • Fax 585 8610 • www.vsb.is

Áritun sérhönnuðar
 Björn Gústafsson
 Kt. 180550 4889 • bjorn@vsb.is

Verkhelti
GESTAHÚS Í HJÁLMOHTSLANDI
801 SELFOSS

Verkhelti
 Burðarvirki
 Undirstöður og kjallari
 Grunnmynd og snið

Hannað	Teiknað	Yfirfarið	Kvarði	Síða
BIB	BIB	BG	1:50 / 1:20 / A2	-
Dags	Verkefni	Teikning	Útgáfa	
29.06.2009	09152	B2 -01	-	