




SAMPYKKT
 22 APR. 2013
Ólafur Kjartan
 Byggingafræði, úppsv. Árnessýsla og Flóahv.

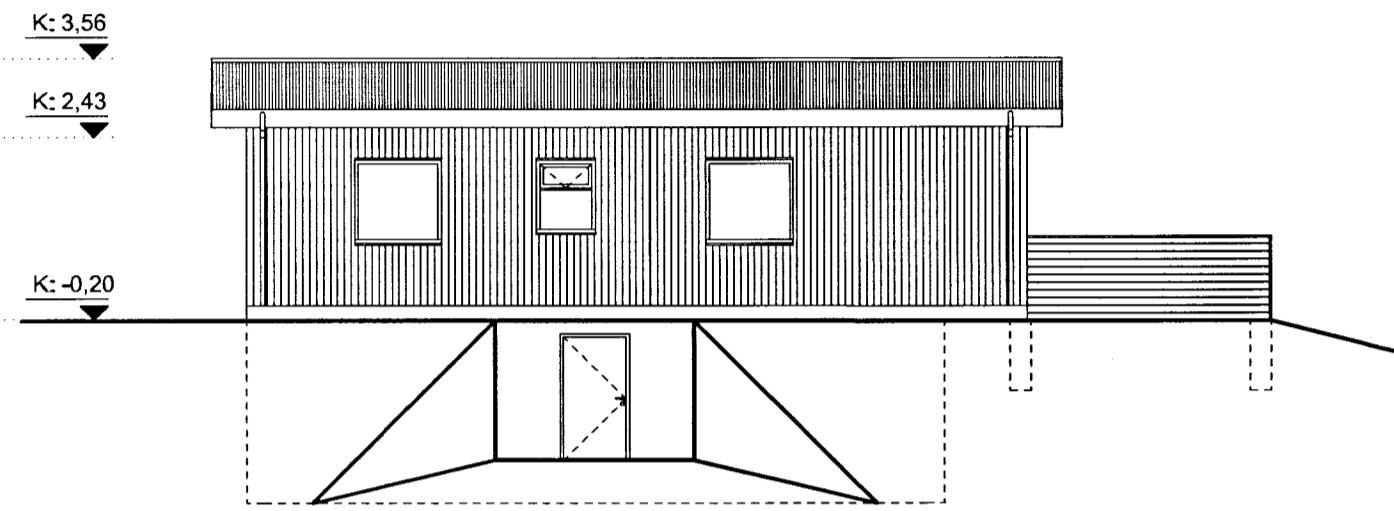


Vesturhlíð
 MKV 1:100

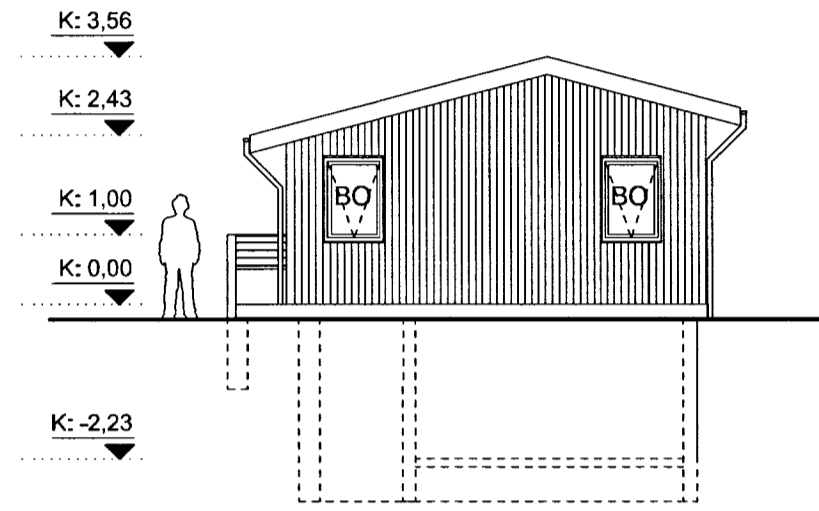

Norðurhlíð
 MKV 1:100

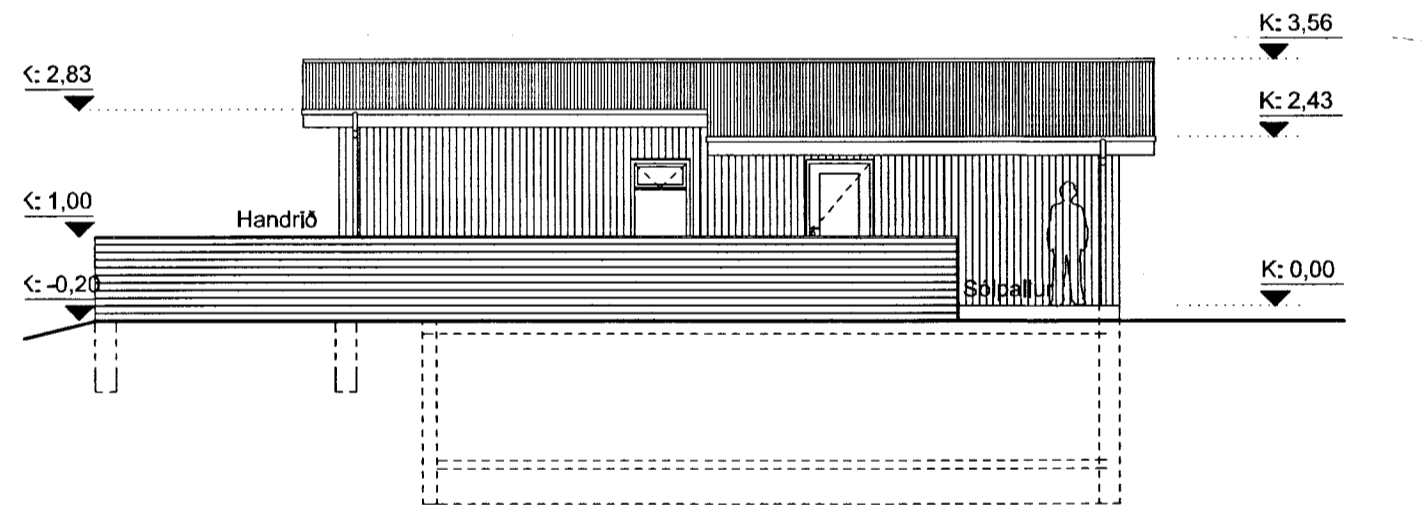

Austurhlíð
 MKV 1:100

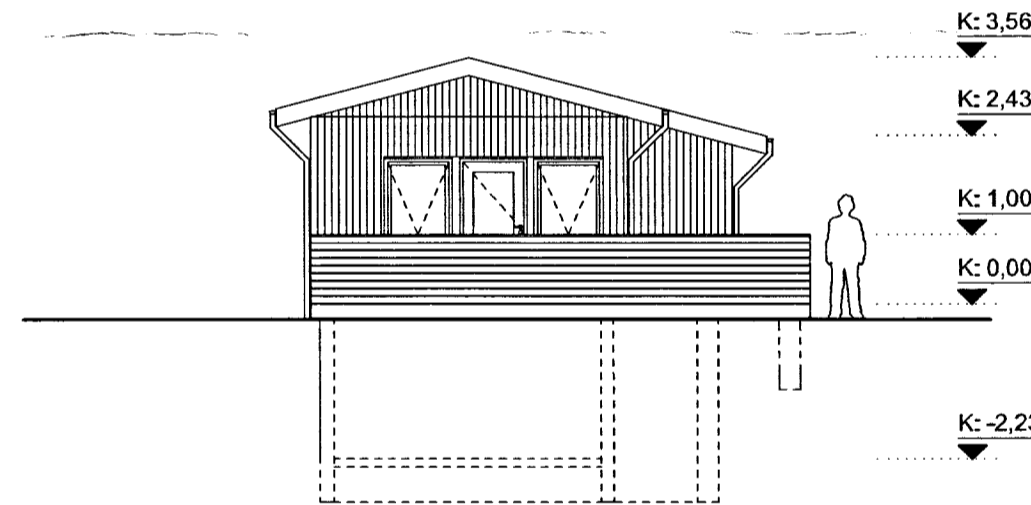

Suðurhlíð
 MKV 1:100

| BREYTINGASKRÁ | | |
|---------------|------------|--------------------|
| ÚTG: | DAGS: | BREYTING: |
| A: | 20.07.2009 | FRUMÚTGÁFA |
| B: | 09.11.2011 | STÆKKUN |
| C: | 06.02.2013 | STÆKKUN_TIL_SUDURS |

ÁÐALUPPDRETTIR
 GESTAHÚS Í HJÁLMOULTSLANDI, 801 SELFOSS
 ÚTLIT

DAGS. 06.02.2013 KVARDI 1:100/A2 TEIKNAD. ÞH VERK NR. 902
 ÚTG. A ÚTG. B ÚTG. C X ÚTG. D YFIRFARID GM
 STADGREINIR: 8722-02-00028030 LANDNÚMÉR: 216498

Guðbjartur Magnússon BFÍ *Guðbjartur Magnússon*
 EYRANHOLT 3 220 HAFNARFJÖRDUR SIM: 660-8933
 net: guðbjartur.magnusson@gmail.com

A03