

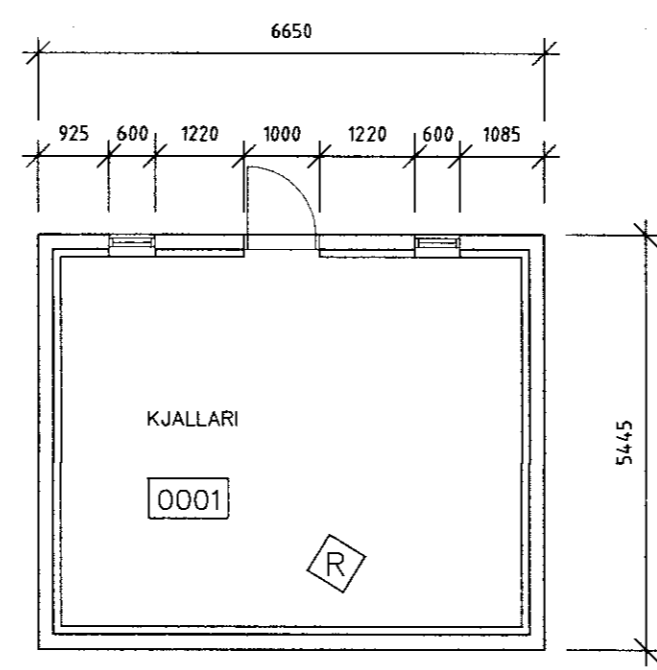
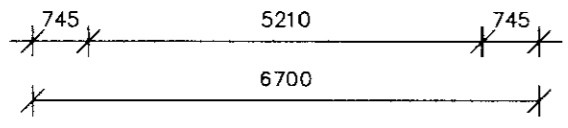
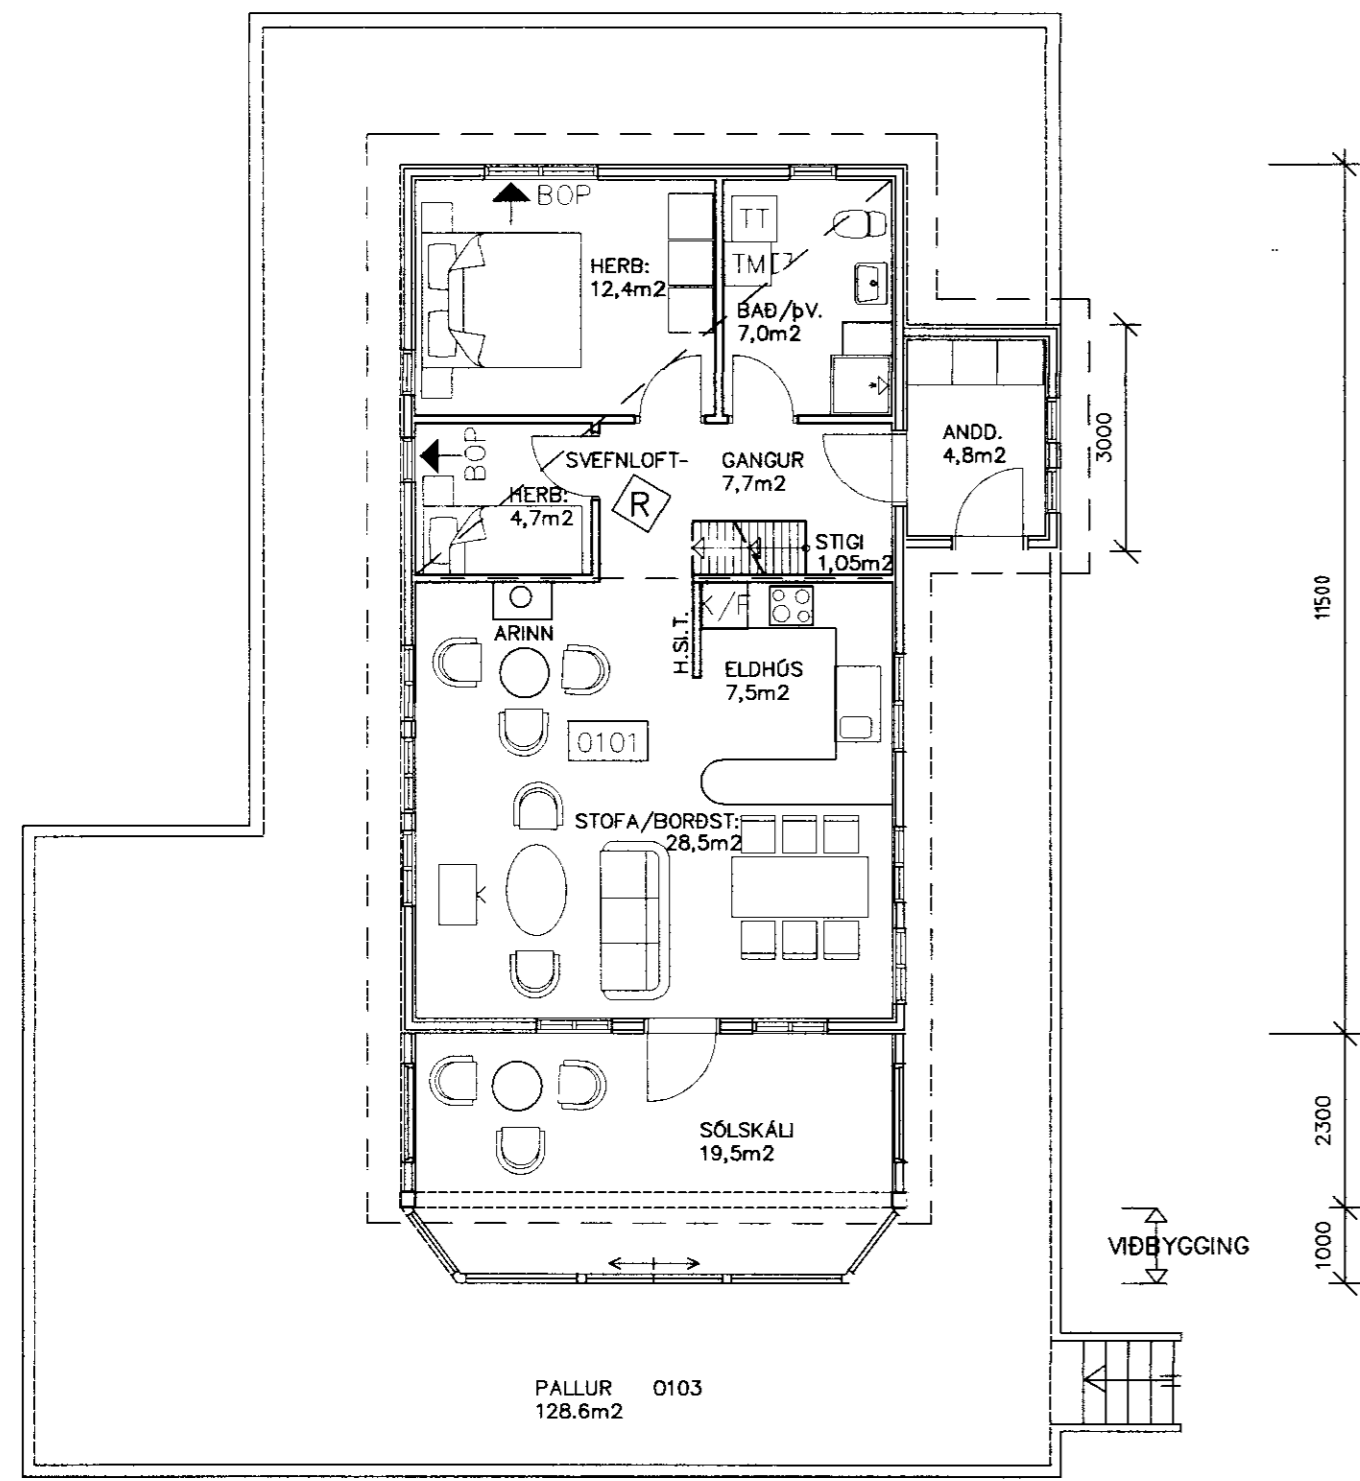


SUÐURHLIÐ

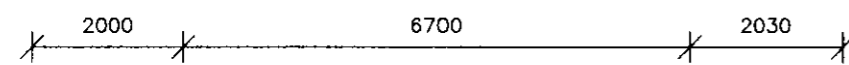

KJALLARI

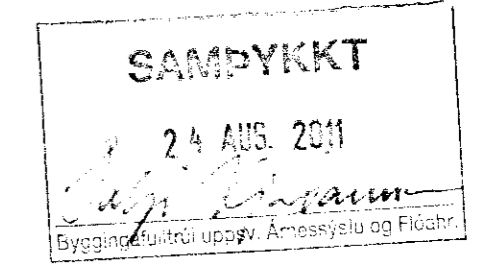

Sólskáli:

Byggður er sólskáli við sumarhús Hróarsholti 2--lód B Flóahreppi. Landnrúmer. 205115. Sólskáli er úr PVC efni með stálkjarna frá Gluggar og Gardhús. Skálinn skal vera viðurkenndur og vottaður settur upp af sérfræðingum í þeim verkum. STÆRÐ: 21,4 m2 76,7 m3

ÖLL MÁL SKULU TEKINN Á STAÐNUM FYRIR SMÍÐI.

VIÐBYGGING VIÐ SUMARHÚS—SÓLSKÁLI

VERKNÚMÉR: 11-106

DAGS: 21. 06 2011

TEIKNAD AF: AVJ

TEIKN. NR.: 1300

HEITI UPPDRÁTTAR: GRUNNMYNDR OG ÚTLIT

MÁL: 1:100

VERK: SÓLSKÁLI HRÓARHOLTI 2-LÓÐ B FLÓAHREPPI



ÁÐALSTEINN V JÚLIÚSSON
Auðbrekku 6, 200 Kópavogi. Símar 557-5228 & 896-3230
email: aju@simnet.is Kl.: 040344-3309