
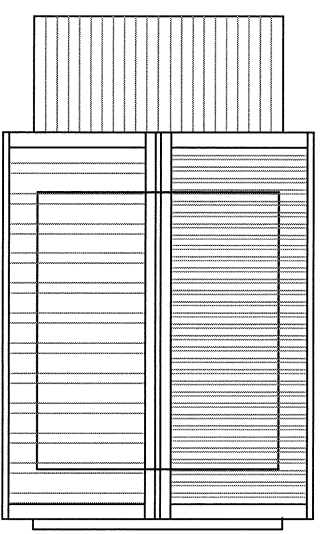


SAMÞYKKT

27. OKT. 2011


Þóttur Þorsteinsson
 Byggingarritun og uppgr. Árnæssýslu og Flóahf.

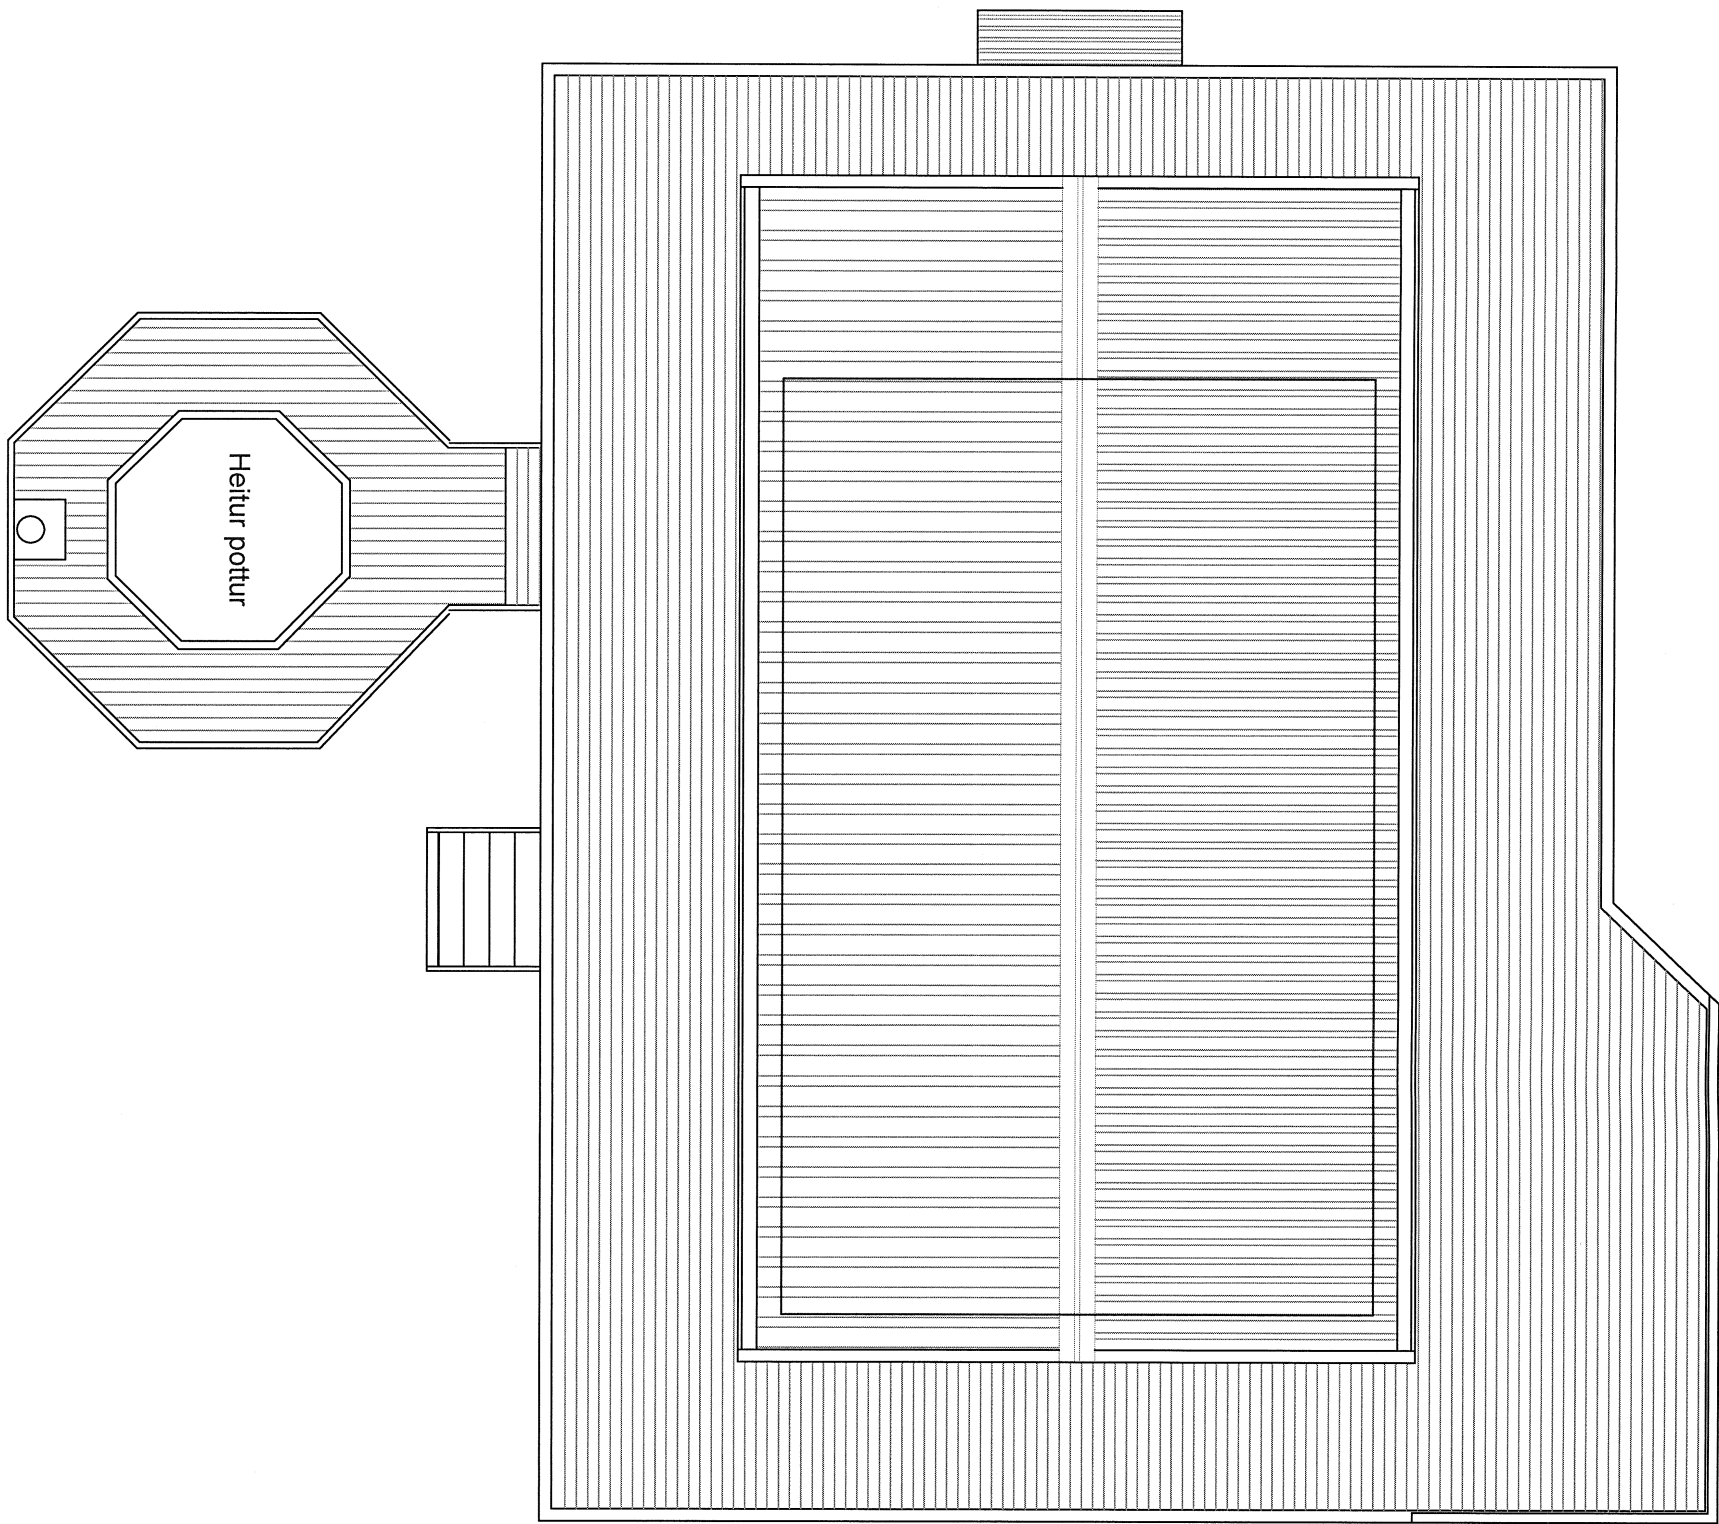

Ath:

Teikningin er gerð samkvæmt uppmælingu og skoðun undirritaðs á sumarihúsinu í ágúst 2011. Öll mál eru í mm nema annars sé getið.

D											
C											
B											
A	28.09.2011	28.09.2011	Reyndartekning	Útgáfa	Teiknað	LBÖ	Hannað	LBÖ	Yfirfarið	LBÖ	Samþykkt
Útgáfa	Dagsetning	Prentað	Lýsing								

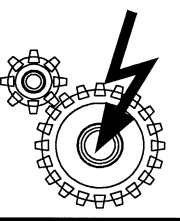

Artun hönnuðar

Artun hönnuðar

Kennitala hönnuðar

112991-8379

Halakot 19 - Sumarihús í Flóahreppi
 Þök og pallar

KRELLIR

Lúðvík B. Ögmundsson tæknifræðingur BSc
 Dvergiholti 9, 270 Mosfellsbæ. Sími 566 6521, GSM 894 9132

Mælikvæði 1 : 75
 Blað 7 af 18
 Vistfang C:\ Teikningar nr. HAL0101

Útgáfa **A**

Teiknað í A3