


Lóðrétt snið í millivegg (fótstykki) milli íbúðar og bílageymslu

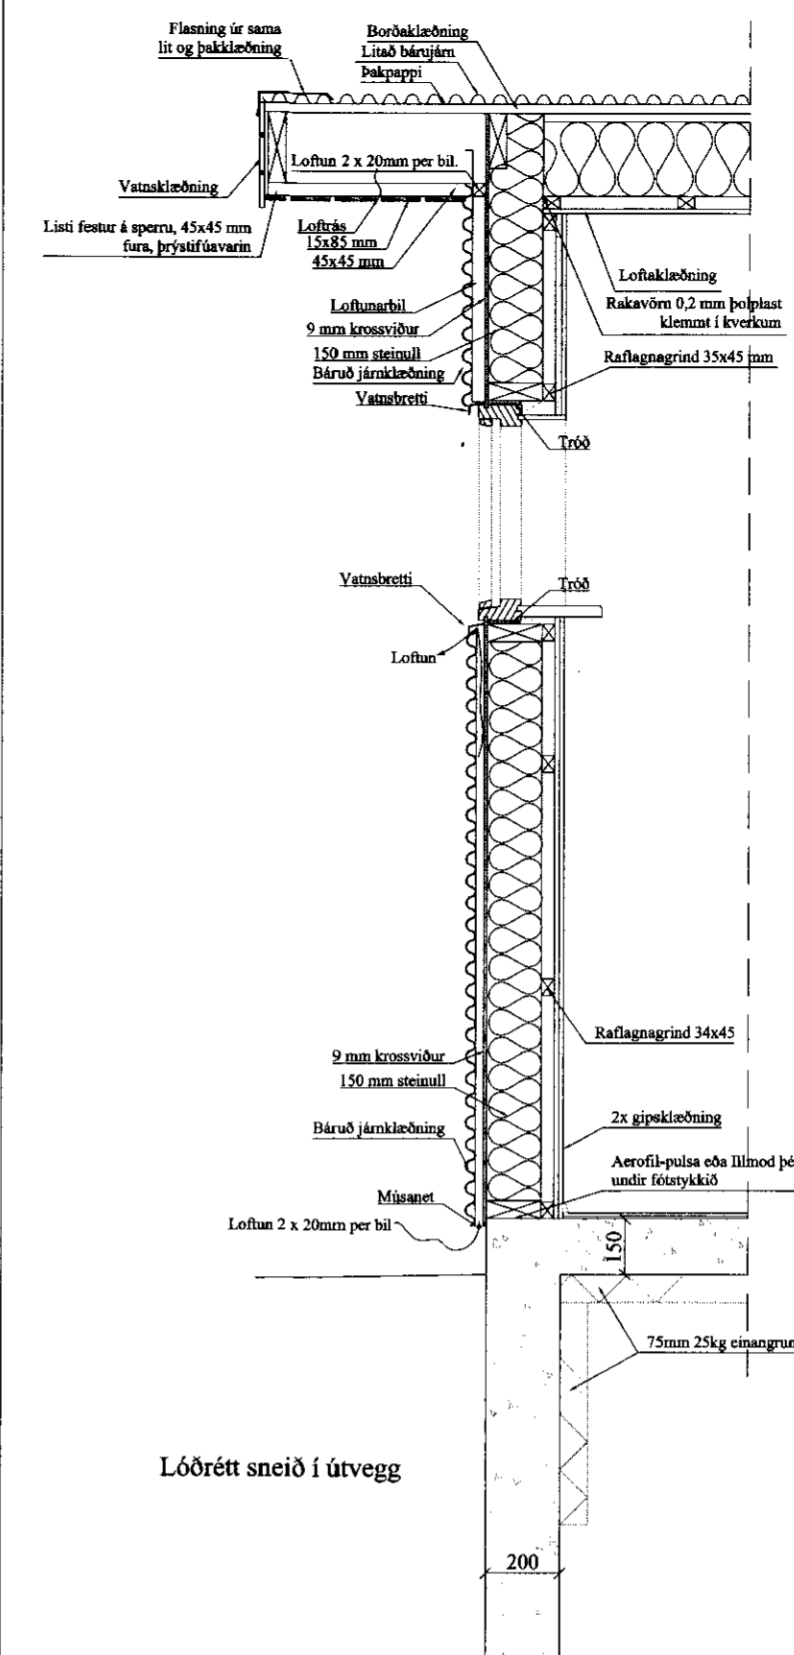

Lóðrétt snið í útvegg

SAMDYKKT  
 16. MAJ 2011  
 [Signature]

Almennar skýringar:

Efni og gerð:  
 Sökkull, gólfplata eru úr jámbentri steinsteypu. Þak er timburþak. Þakið er borðaklætt og þar ofan á kemur báruð málmklæðning. Veggir eru gerðir úr timri klæddir með liggjandi bárstáli og litaðri furu. Lagnir eru lagðar í veggi og gólf.

Brunaveggur EI 60 milli bílgeymslu og íbúðar skal vera í fullri húsbreidd. Veggurinn skal ná út að ystu vegg- og þakklæðningu. Loft- og veggklæðningar bílageymslu skulu vera í flokki 1.

Í bílgeymslu skal vera handslökkvitæki af viðurkenndri gerð. Við val og staðsetningu á handslökkvitækjum má leita ráðgjafar hjá slökkviliðsstjóra og hafa ber hliðsjón af leiðbeiningum og reglum Brunamálastofnunar ríkisins og Vinnueftirlits ríkisins. Handslökkvitæki skulu vera í samræmi við ÍST-EN3. Reykskynjarar eru samengdir. Allar úthurðir (hurðarflekar) eru 900 mm að breidd einning hurð inn úr anddyri aðrar hurðir eru 800mm. 2 bilastæði eru á bilaplani.

Annað:

Einstakir byggingahlutar skulu uppfylla eftirfarandi U-gildi:

Byggingarhluti	W/m <sup>2</sup> K
Útveggir	0,40 (150 mm steinull)
Þak	0,20 (200 mm þakull)
Gólf	0,30 (75 mm plasteinangrun.)
Gluggar (k-gler)	2,00 (Tvöfalt k-gler)
Hurðir	2,00 (35 mm gegnheill víður)

- Útgangur.
- Rýmingarleið.
- R Reykskynjari.
- LR Loftræsting.
- HS Handslökkvitæki
- GN Niðurfall.
- GSN Gegnumstreymisniðurfall.
- BO Björgunarpur, stærð gefin á teikningu.

00,00 FG Gólfkoti á frágengið gólf.

Inntök Inntök fyrir hitaveitu, vatnsveitu, rafmagnsveitu og síma. Öll mál eru í millimetrum, nema annað sé tekið fram.

Skráningartafa: Hlíðarbrún, 801 Selfoss					Skrásetjari: Eva Björk Birgisdóttir												
Landnúmer: 19722					Kennitala: 040983-4819												
Matshlutanúmer: 01					Útgáfa: 4.01t Dags: 28.2.2011												
Uppskipting og lýsing					Stærðir												
D0 Lokun	D1 Rými hæð-röð	D2 Notkun texti	D3 Höfuð-flokkun	D4 Eignar-hald	D5 Botnflötur m <sup>2</sup>	D5M Milliflötur m <sup>2</sup>	D6 Stígar m <sup>2</sup>	D7 Op m <sup>2</sup>	D8 Brúttóflötur m <sup>2</sup>	D9 Brúttóflötur sh < 1,8	D10a Salarhæð min	D10b Salarhæð max	D11 Brúttó rúmmál m <sup>3</sup>	D12 Nettóflötur m <sup>2</sup>	D16 Birt flatarmál m <sup>2</sup>	Reiknitala skiptarúmmáls	D17 Skiptarúmmál m <sup>3</sup>
<b>Matshluti</b>					314,4	0,0	0,0	0,0	157,2	157,2			546,1	139,1	157,2		502,776
<b>Botn</b>													31,4				
A	01	1. hæð			157,2	0,0	0,0	0,0	157,2	0,0			514,7	139,1	157,2		
A	0101	Íbúðarhús	N	0101	117,9				117,9		2,92	4,74	386,6	105,5	117,9	3,28	346,040
A	0102	Bílskúr	B	0101	39,3				39,3		3,26	3,26	128,1	33,6	39,3	3,26	109,536
C	0103	Verönd	S	0101	47,2				47,2							1,00	47,200
A	02	Þak			157,2	0,0	0,0	0,0	0,0	157,2			0,0	0,0	0,0		
A	0201	Þakrými	F	0101	157,2				157,2								
<b>Athugasemdir</b>																	
<b>Sameignir sumra</b>																	
<b>Eignarhald</b>																	
	Eignar-hald	Notkun texti	Birt flatarmál m <sup>2</sup>	Skiptarúmmál m <sup>3</sup>	Séreign m <sup>2</sup>	Séreign sameign m <sup>2</sup>											
	0101	Íbúðarhús	157,2	502,776	502,776	502,776											
		<b>Alls</b>	157,2	502,776	502,776	502,776											

VERK: Hlíðarbrún - Einbýlishús 801 Flóahreppi TEIKN NR.: 101

HLUTE: Aðalteikningar Grunnmynd, deili og skrántafla KVARDI: 1:100/20 TEIKN: BL

DAGS: 10.02.11 SAMP: Björgvín Viglundsson, 040546-2009 NR: 01 068

Bent Larsen Fróðason Fells koti 2 801 Bláskógabyggð Símar: 844-7699 - 486-8855 E-mail: bentlarsen77@hotmail.com