




SAMPYKKT
 16 DES. 2008
Helga Þorláksson
 Byggingarfulltrúi uppáv. Ámessýslu og Flóahf.

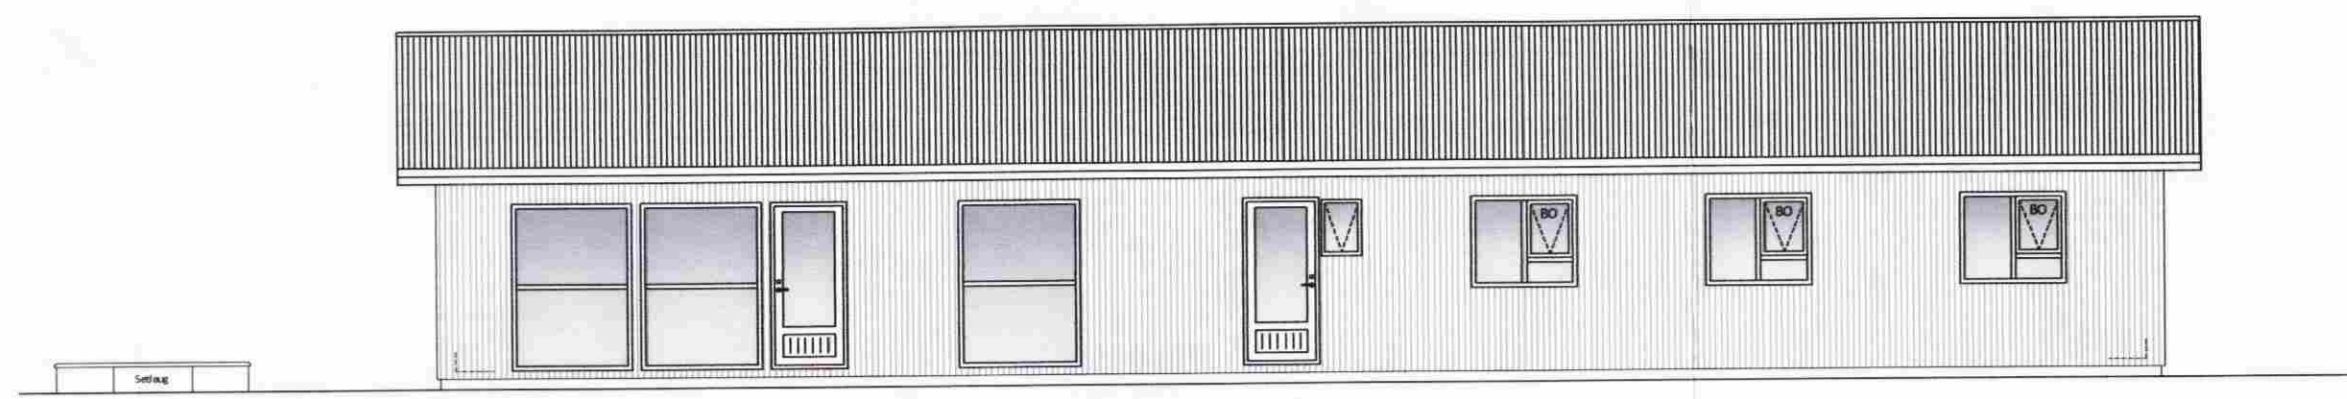


SUÐLÆG HLIÐ

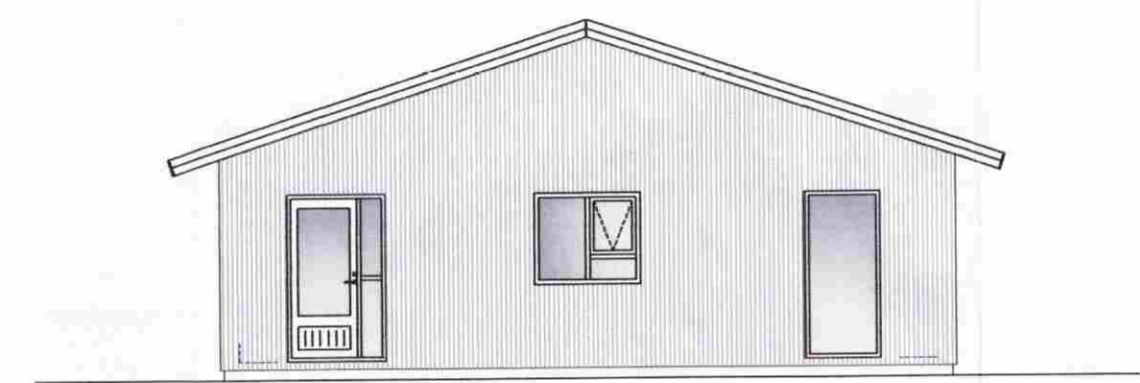

VESTLÆG HLIÐ

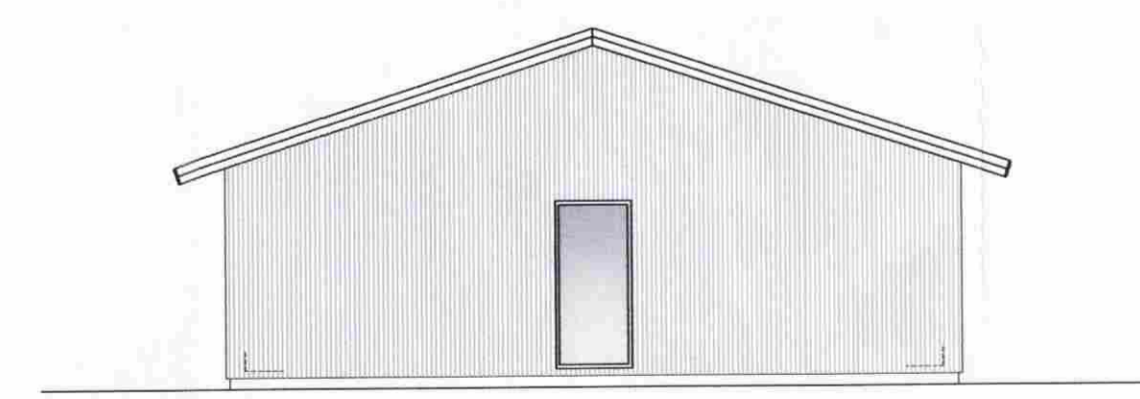

AUÐLÆG HLIÐ

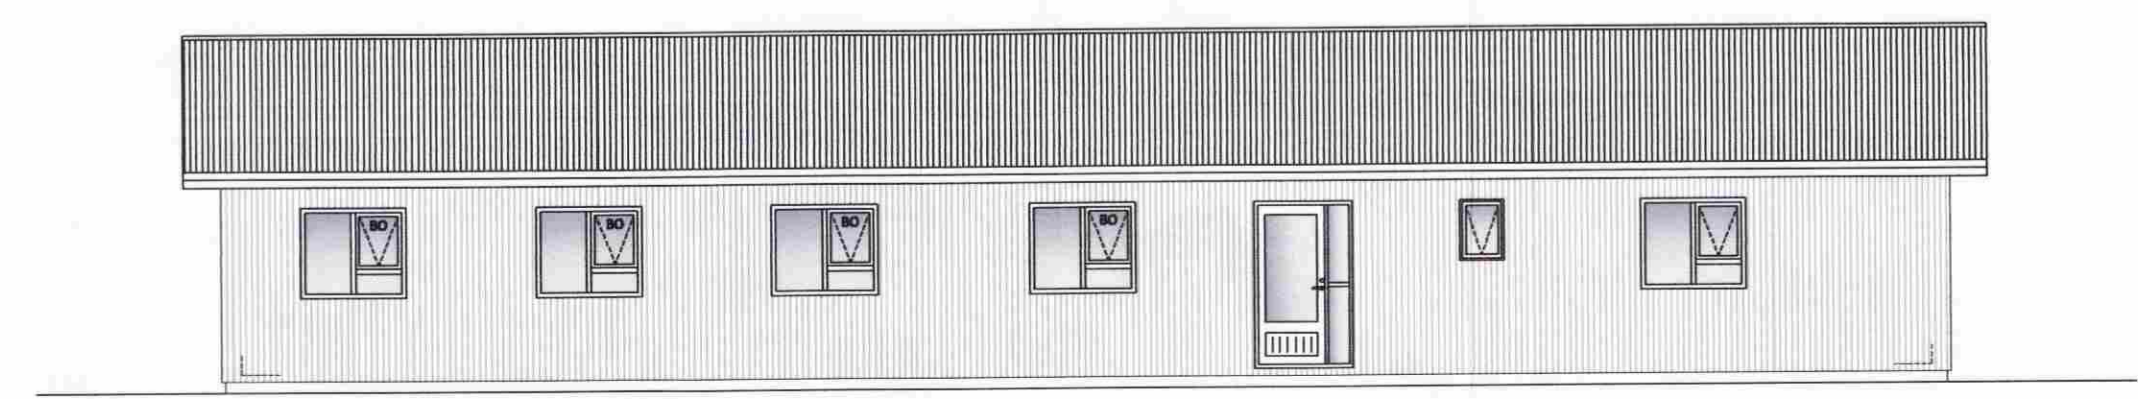

NORÐLÆG HLIÐ

| | | | |
|---------|----------|-----|------------|
| Út | 18.09.08 | GRG | Frumútgáfa |
| Útgáfa: | Dagsetn: | Af: | Skýring: |

Verksmiðjan
 teikni- & verkfræðipjónusta
 Fossnes A, 800 Selfoss, S:482 1166, www.verksmidjan.net

| | |
|--------------------------|---------------|
| HRAFNSHOLT | Teiknínúmer: |
| Flóahreppur, 801 Selfoss | 100-03 |
| Aðaluppdrættir: | Mælikvarði: |
| Útlit | 1:100 |

| | | | |
|--------------------------|-------------------------|------------|---------------------|
| Hannað: | Gísli Rafn Gylfason | Teiknað: | Gísli Rafn Gylfason |
| Dagsetning: | 18.09.2008 | Verknúmer: | 08 036 |
| Ábyrgðarm. og réttahafi: | <i>Helga Þorláksson</i> | Frumstærð: | A2 |
| | | | 220370-3569 |