




nordur útlit 1:100

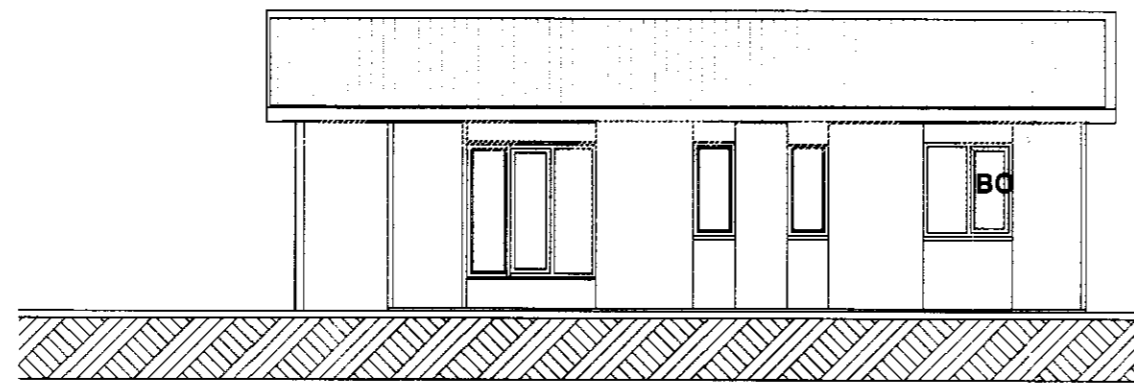


austur útlit 1:100

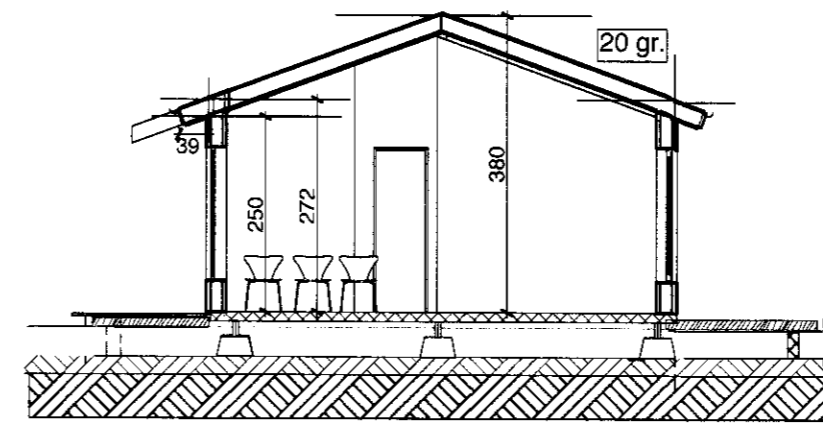



A-A Skurðmynd 1:100

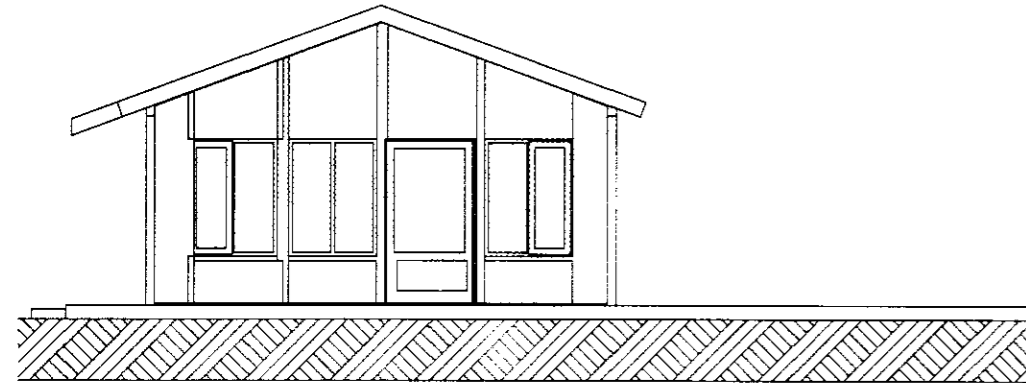

sudur útlit 1:100

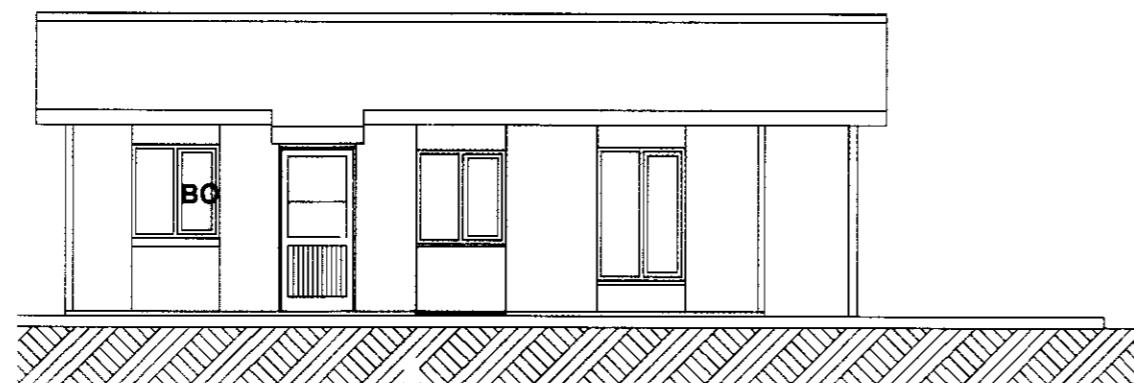


vestur útlit 1:100

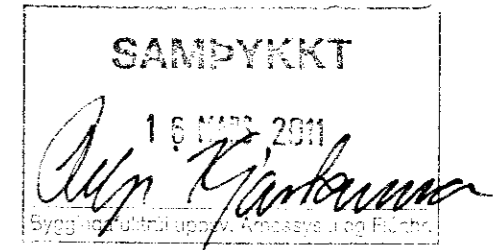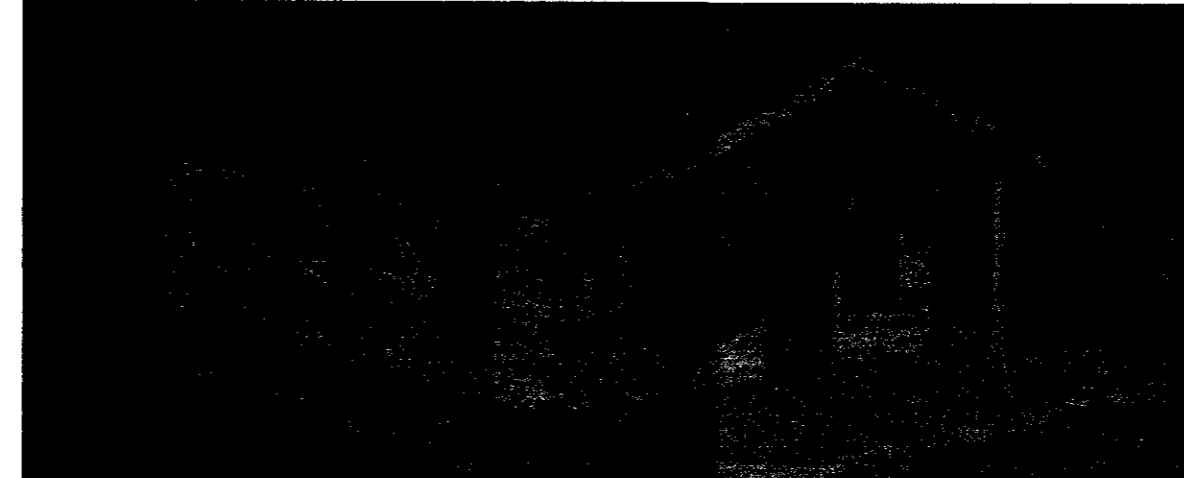


BYGGINGALÝSING:

Undirstöður bústaðs eru steinsteyptir hnallar. Sjá verkeikningar. Gólfregarar eru 2x 2" x 9". Gólfbitar 2" x 6" Einangrun er 5" steinull. Tré pallar úti hvíla á steinsteyptum sívalningum sem aftur hvíla á frost fríri þjappaðri fyllingu. Timburgrind í útveggjum er 2" x 5". Einangrun er 5" steinull. Bandsagaður paneli lóðréttur undir og yfir gluggum en láréttur á milli þeirra. Sperrur eru 2" x 9". Lífmtrésbiti í mæni. Málmlæðning á þaki. Einangrun í þaki 8" steinull. Hiti er í gólfi og neysluvatn í rör í rör kerfi. Gluggar eru úr gegnumfúavardri furu opnasleg-fög úr Origonpine eða samsv. Þjörgunarop í öllum svefnherbergjum, topp hengd gluggafög eru 52 x 108 cm Gólfniðurföll í votum rýmum með vask, vatn renni örugglega og óhindrað að niðurfalli. Í bústað eru reyk-skyrnjarar og handslökkvitæki. Rotpró er 2400 lítra frá viðurk. framl. staðsett minnst 15 lm frá húsi. Samkv. heilbrigðis reglugerð.

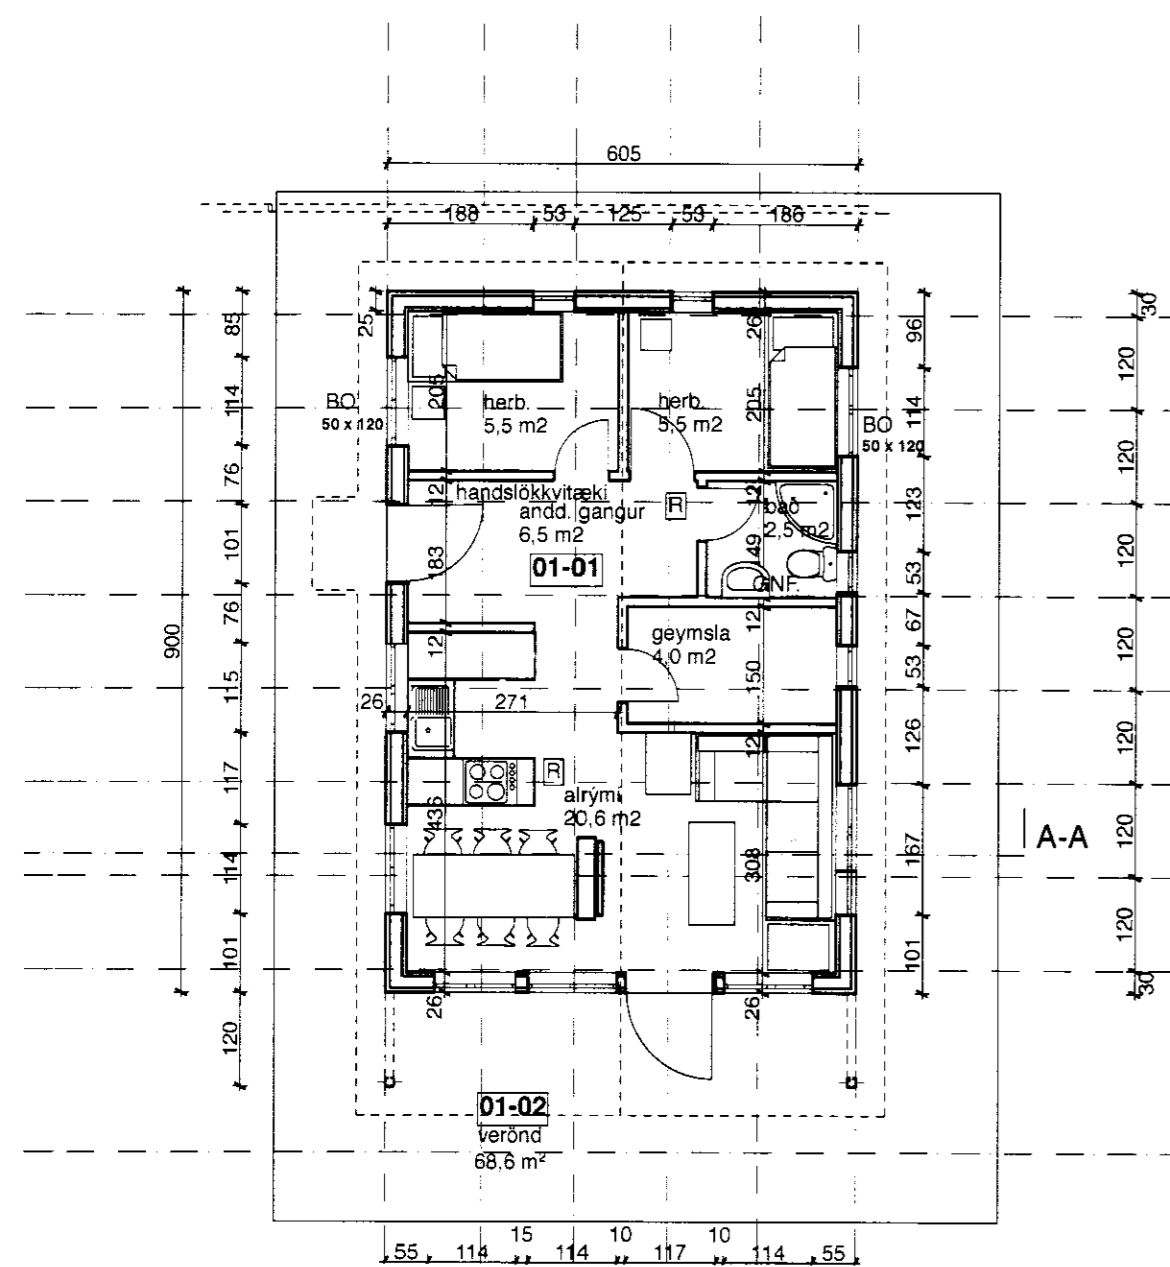

1. Grunnmynd 1:100

afstöðumynd
nánari staðsetning húss í
samráði við byggingarfulltrúa

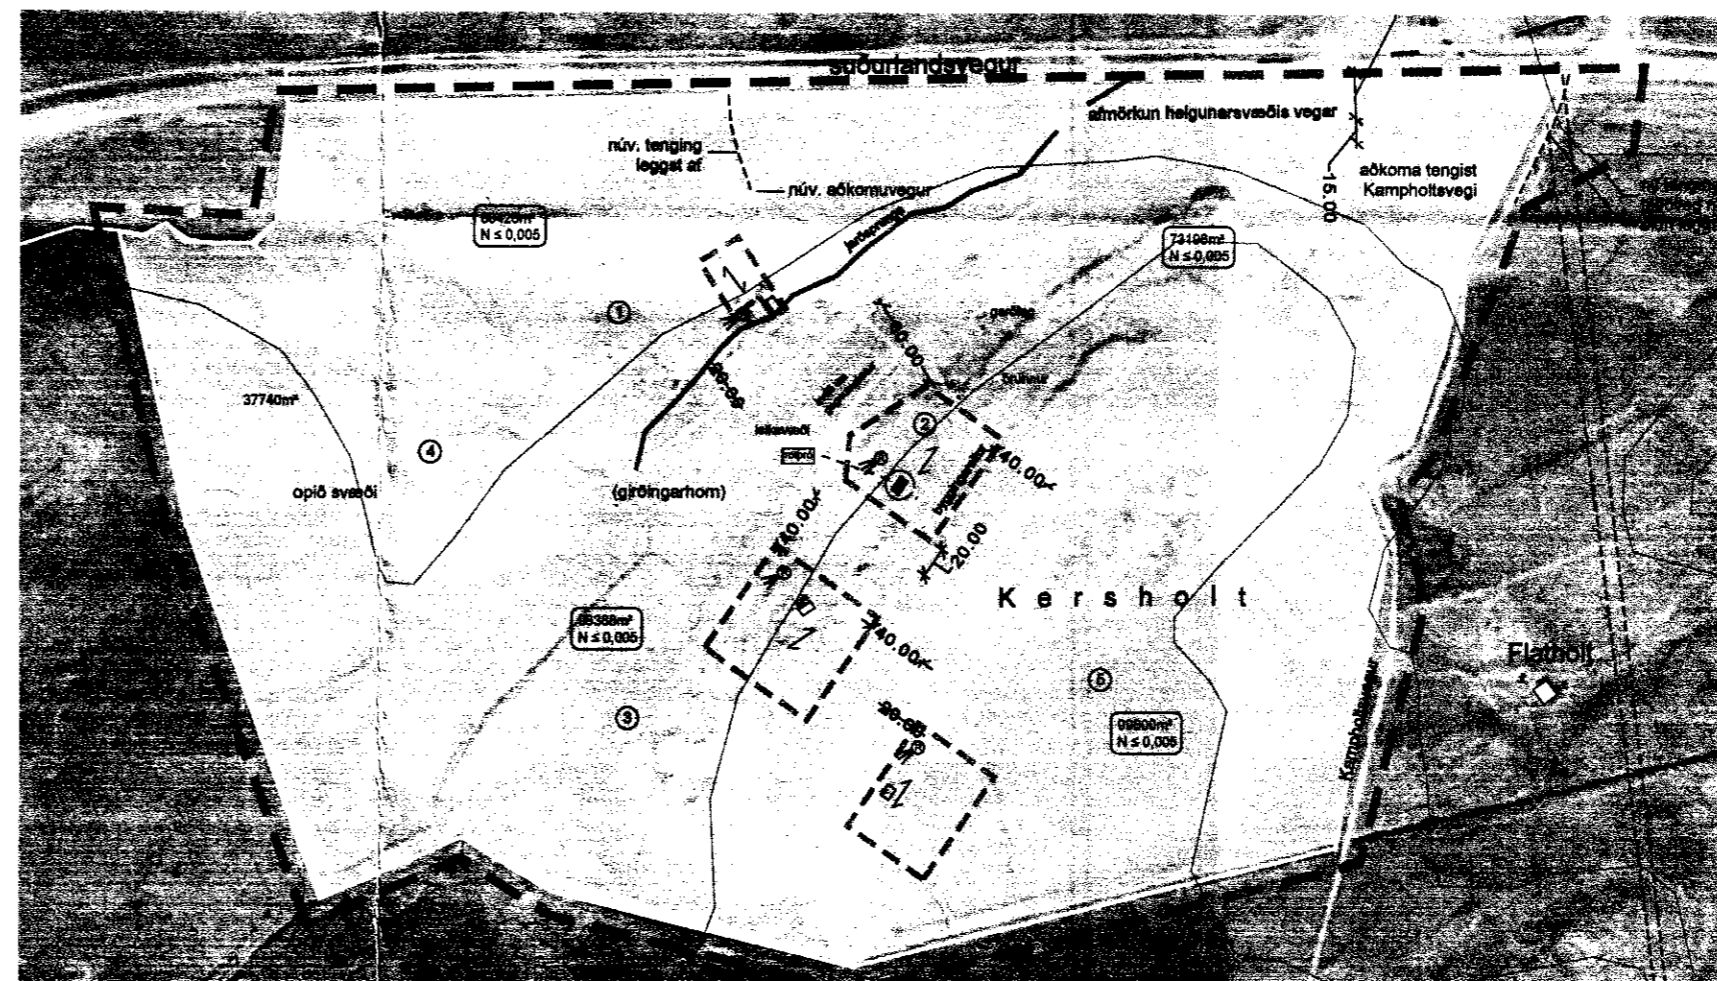

Skráningartífa: KERSHOLT 2. Bitru, Bláskógabyggð		Skrásetjari: Þróðjörur Sigurðsson													
Landnúmer: 123456		Kennitala: 200724-2249													
Matshlutanúmer: 01		Dags: 31/4/2011													
D0	D1	D2	D3	D4	D5	D6	D7	D8	D9	D10a	D10b	D11	D12	D16	D17
LSAÚT	Hylli	Nóbun	Rökun	Eignar	Stærðir	Stærðir	Stærðir	Stærðir	Stærðir	Stærðir	Stærðir	Stærðir	Stærðir	Stærðir	Stærðir
	hæð	hæð	hæð	hæð	mm	mm	mm	mm	mm	mm	mm	mm	mm	mm	mm
					54,5	0,0	0,0	0,0	54,5	0,0		188,6	44,8	54,5	145,396
												10,9			
					54,5	0,0	0,0	0,0	54,5	0,0		177,7	44,8	54,5	
A	0101	Sumarbústaður	N	0101	54,5				54,5		2,72	3,80	177,7	44,8	54,5
C	0102	Verönd	N	0101	68,6				68,6				44,8	54,5	3,26
															145,396
Athugasemdir															
Við útreikning netflata er miðað við að útveggir með einangrun séu 0,26 m.															
Samtöl summa															
Eignarhald															
	Eignar	Nóbun	Stærðir	Stærðir	Stærðir	Stærðir	Stærðir	Stærðir	Stærðir	Stærðir	Stærðir	Stærðir	Stærðir	Stærðir	Stærðir
	hæð	hæð	mm	mm	mm	mm	mm	mm	mm	mm	mm	mm	mm	mm	mm
	0101	Sumarbústaður	54,5	145,396	145,396										
	Alle		54,5	145,396	145,396										

TEIKNISTOFAN Verkefni
KERSHOLT Í LANDI BITRU FLÓAHREPP
Heiti **GRUNNMYND ÚTLIT, SKURÐMYND, SKÝRINGAR 3D MYND, AFSTM., SKRÁNINGART.**

kvarði	1:100	verk. nr
dags.	3 FEB. 2011.	dags br.
hönnun	G. G.	teikn. nr
teikn	G. G.	A-1

Hringbraut 17 220 Hafnarfirði
s. 555-2020 FAX 555-2021
Gísli G. Gunnarsson BFI kt. 020649-2409
kvardi@kvardi.is