




MÖTTEKID  
15. FEB. 2013  
Guðni Þórisson  
Byggingarfræðingur, Árneshöfði 6, Reykjavík

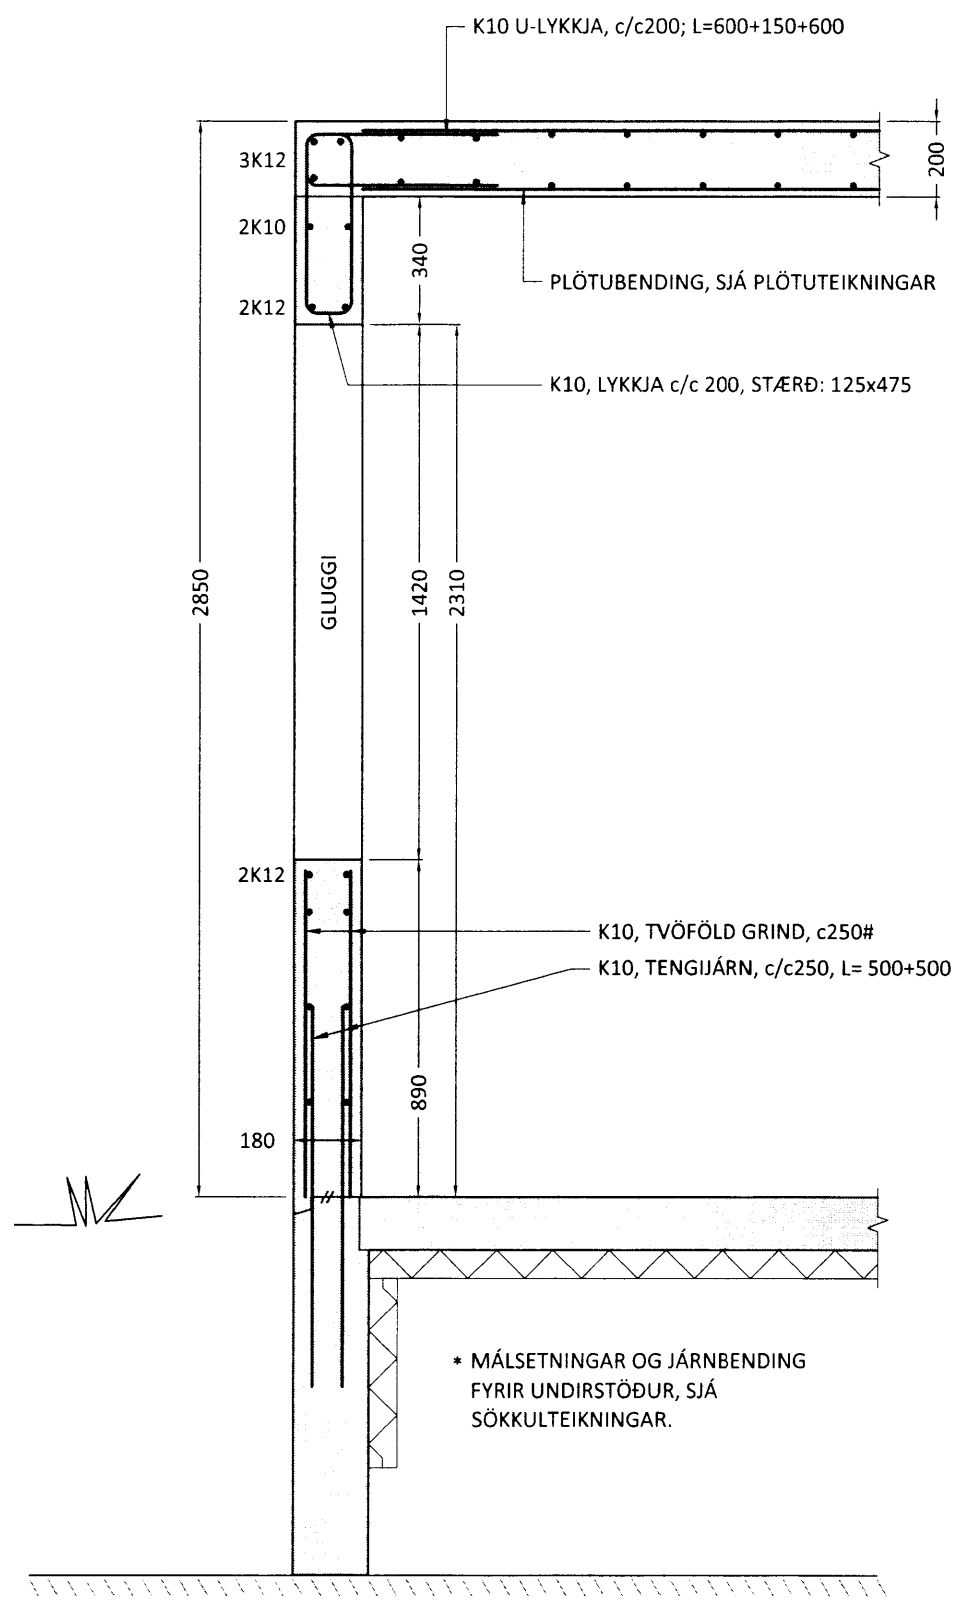

SNID 11  
210-02 1:20

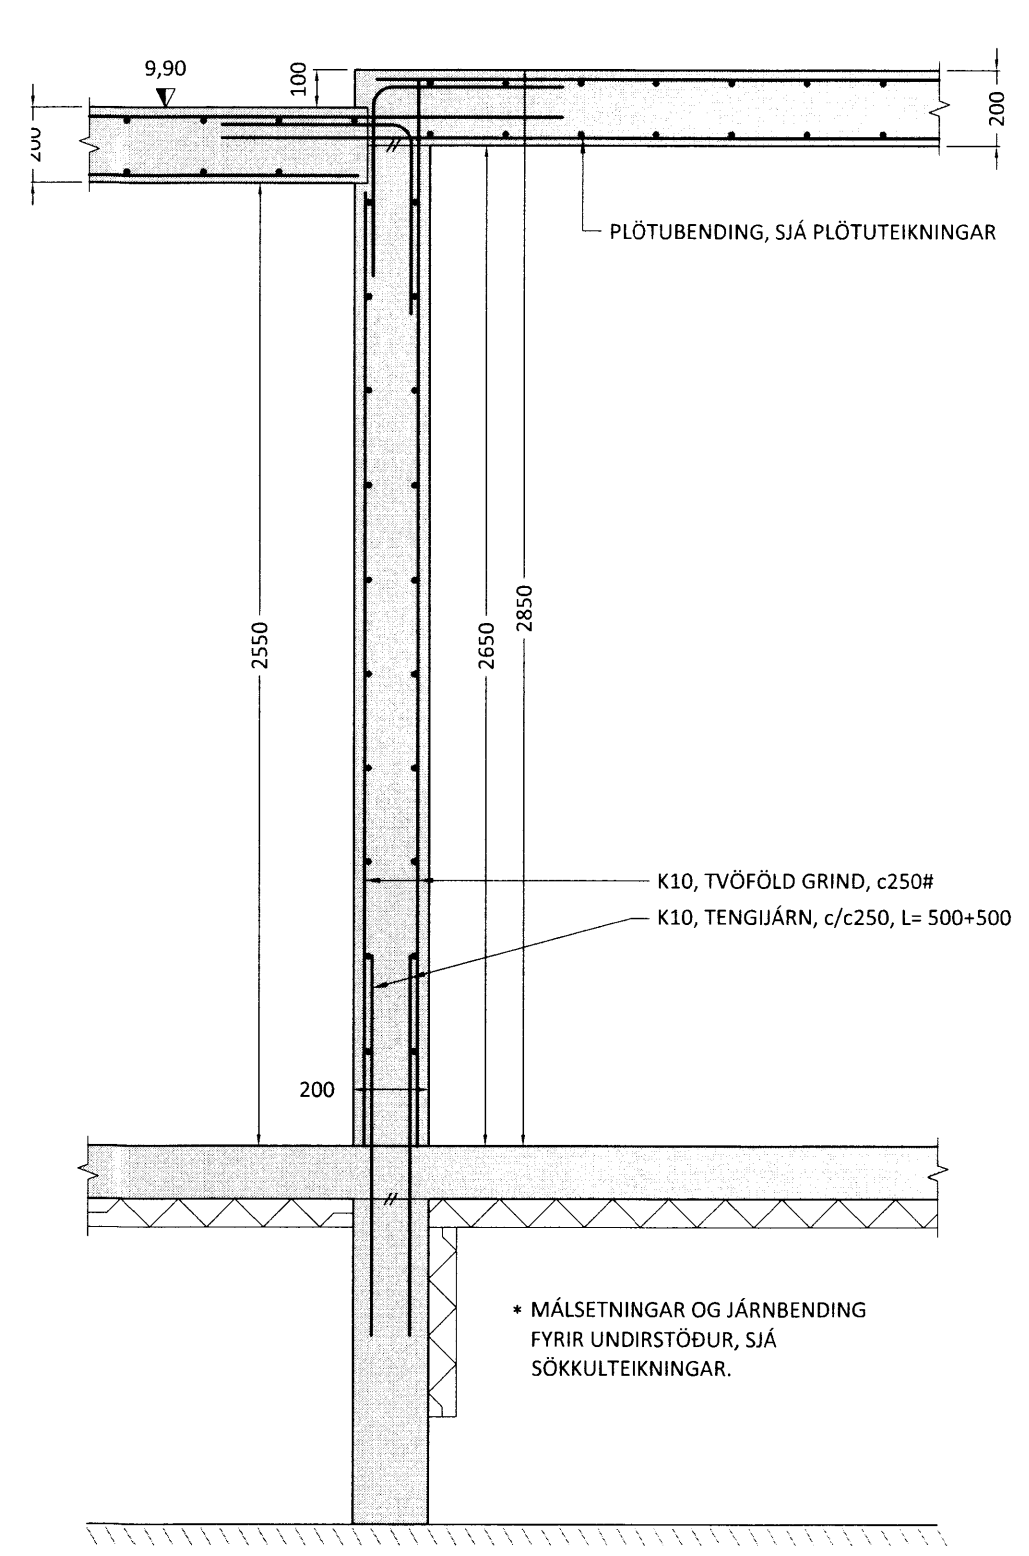

SNID 12  
210-02 1:20

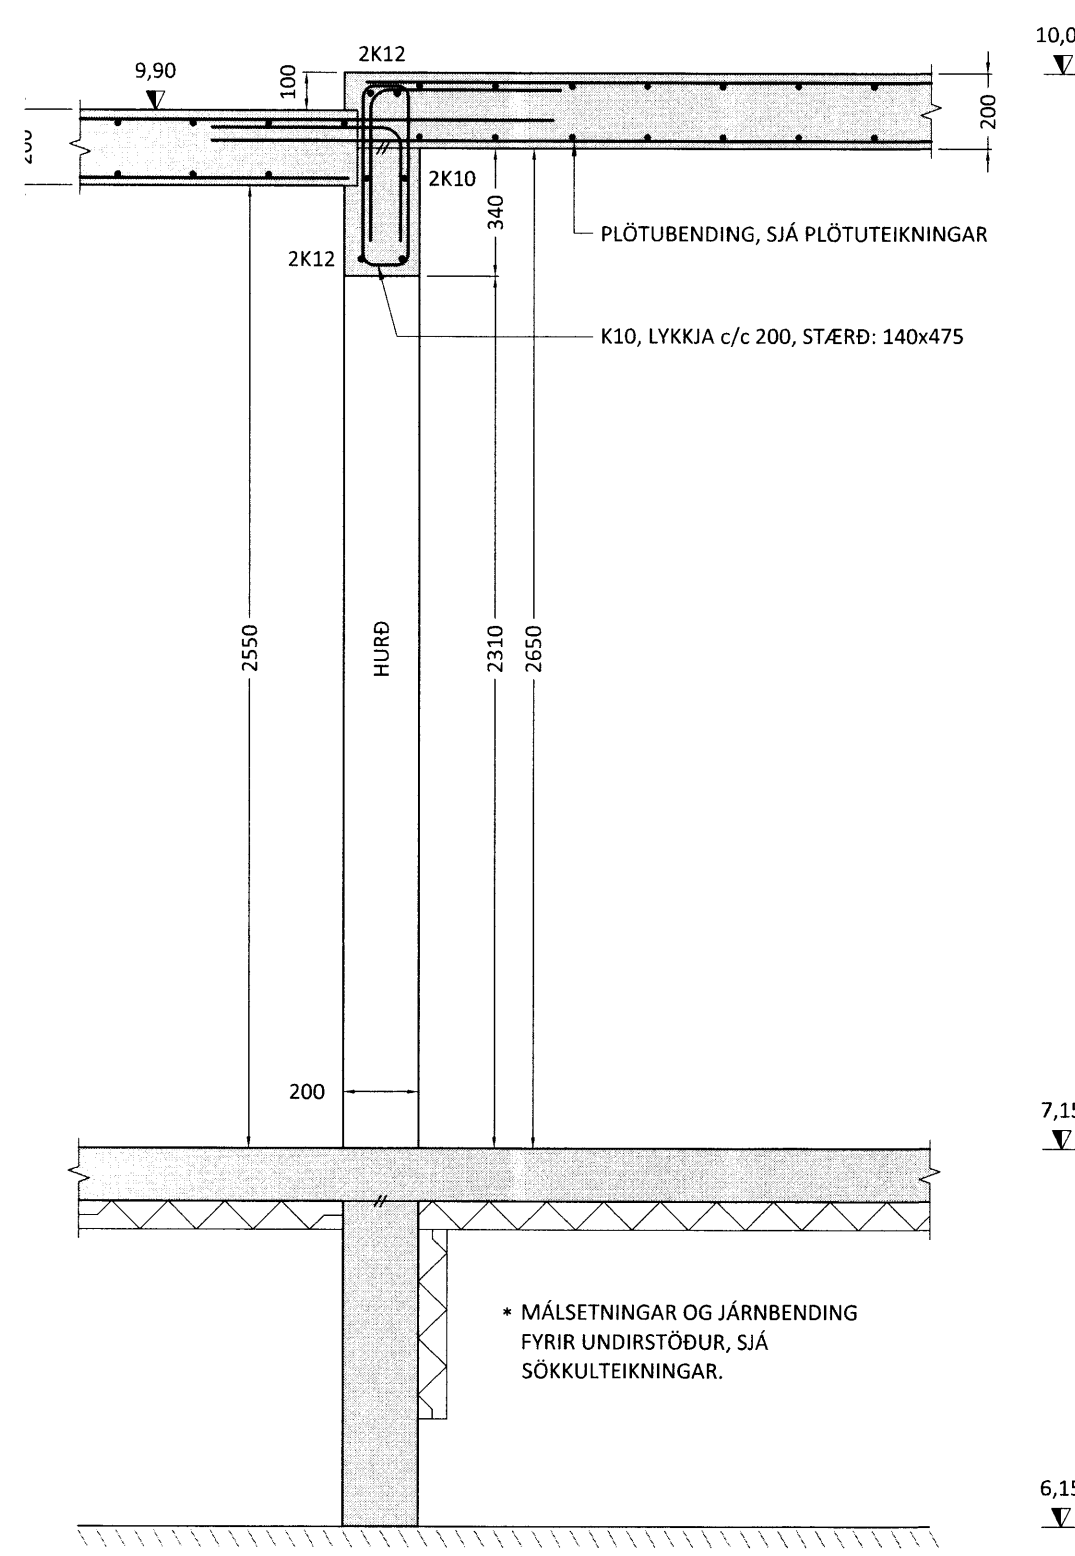

SNID 13  
210-02 1:20

ALMENNT:  
Öll mál skulu staðfest skv. aðaluppdráttum.  
Ef misræmi er, skulu aðaluppdrættir vera ráðandi,  
þó þer að láta hönnuði vita af misræmi.  
Öll mál eru í millimetrum nema annað komi fram.  
  
Sjá almennar skýringar fyrir steinsteypuvirki og járn-  
bendingu á teikningu nr. 120-00

Út:	23.10.12	BL	Frumútgáfa
Útgáfa:	Dagsetn:	Af:	Skýring:
Bent Larsen Fróðason Fellskoti 2 801 Bláskógarbyggð Símar: 844-7699 - 486-8855 E-mail: bentlarsen77@hotmail.com			Teiknúmer: <b>210-03</b>
KOLSHOLT 1 801 Selfoss Einbýlishús			Mælikvarði: 1:20
Burðarvirki: Sniðmyndir veggja neðri hæðar			Mælikvarði: 1:20
Hannað: BV/BL		Teiknað: BL	
Dagsetning: 23.10.2012	Verknúmer: 12 052	Frumstærð: A2	
Ábyrgðarm. og réttthafi: Björgvin Viglundsson		040546-2009	