




MÖTTEND  
15 FEB. 2013  
Byggingar  
Bent Larsen Fróðason

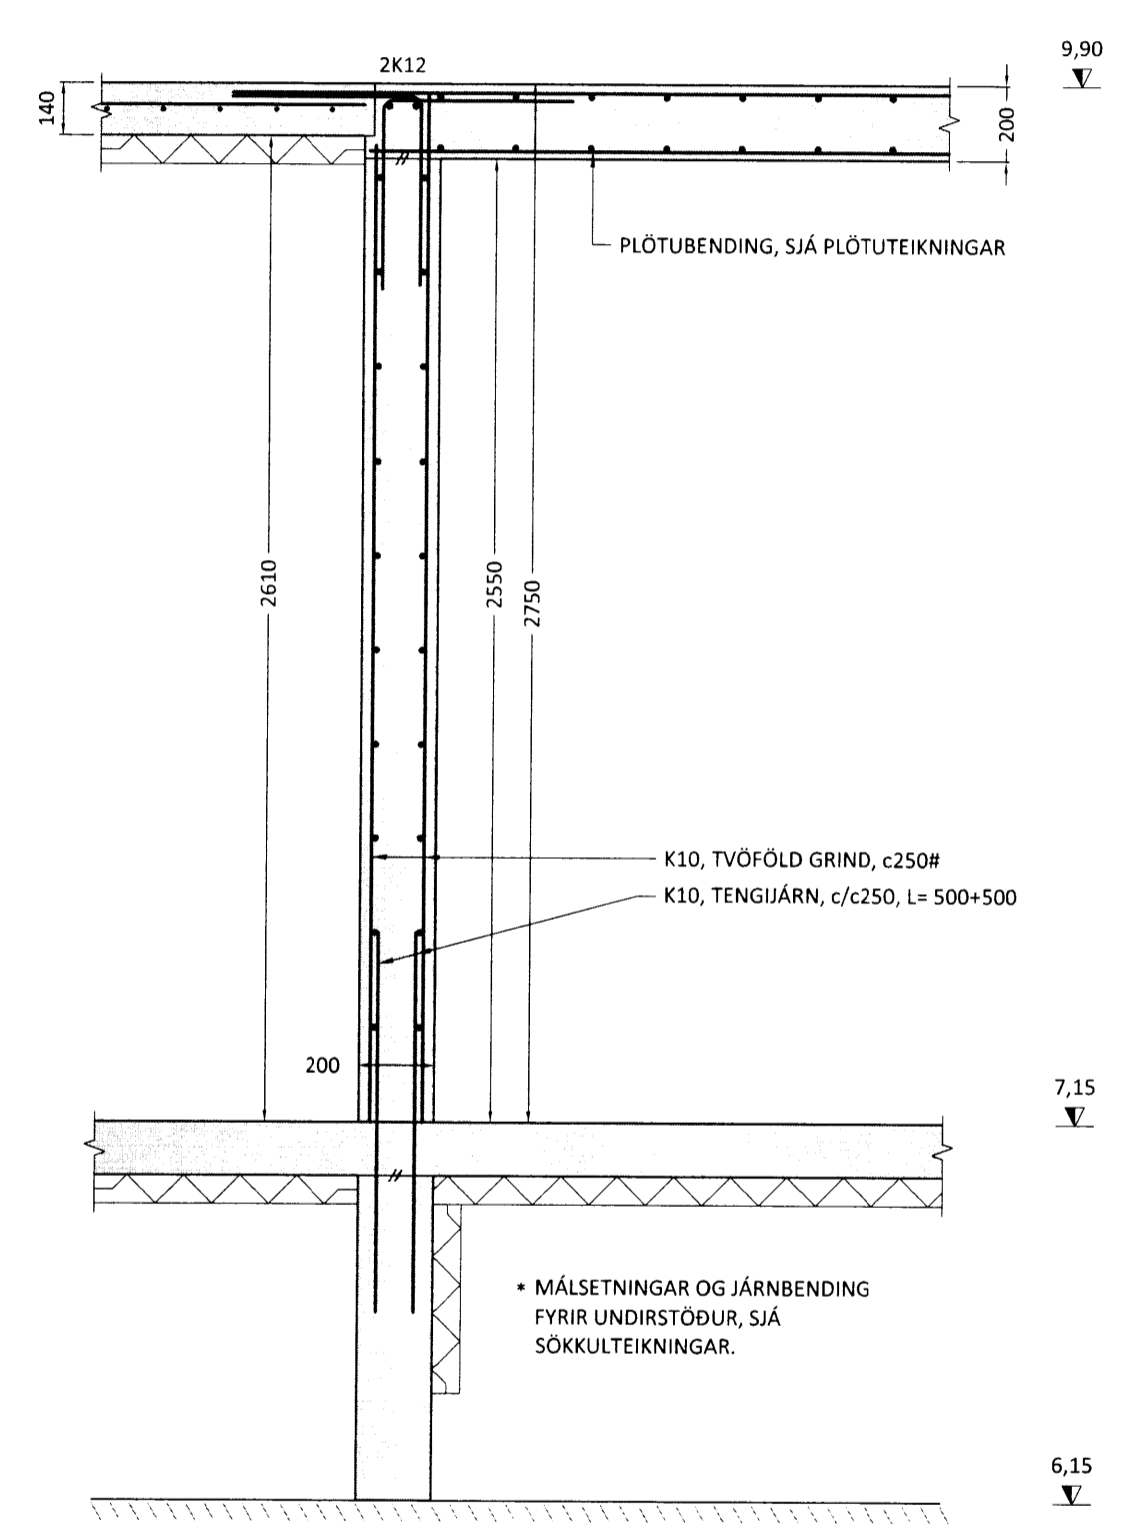

SNID 17 1:20  
210-02

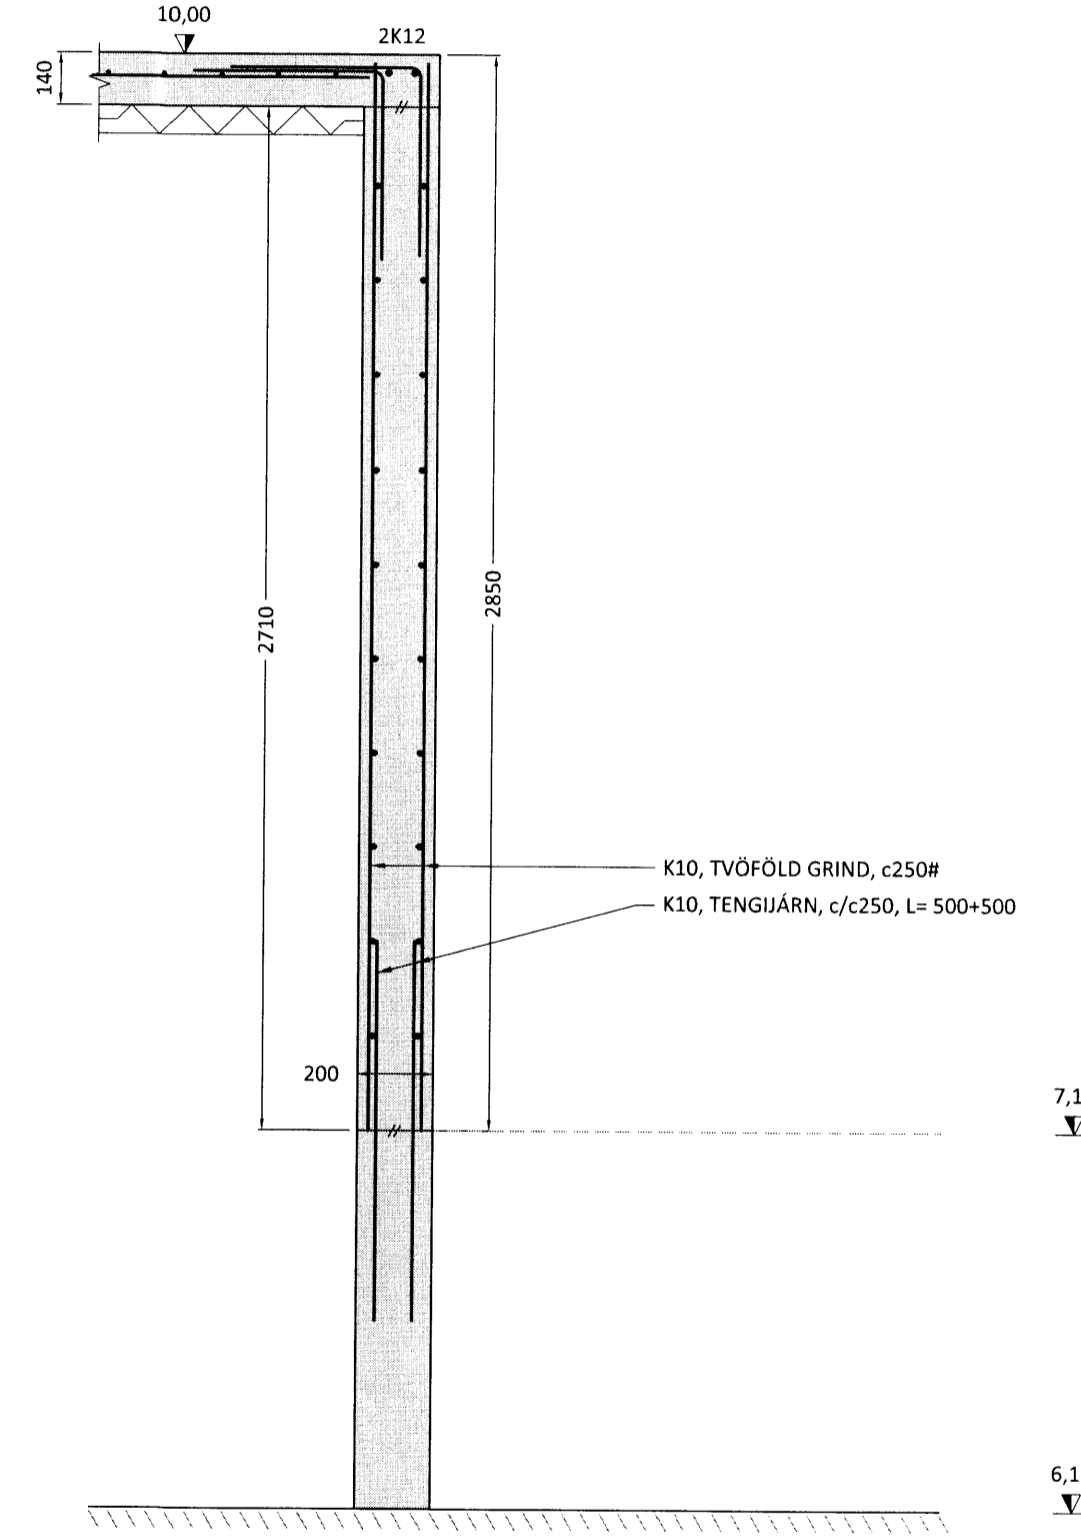

SNID 18 1:20  
210-02

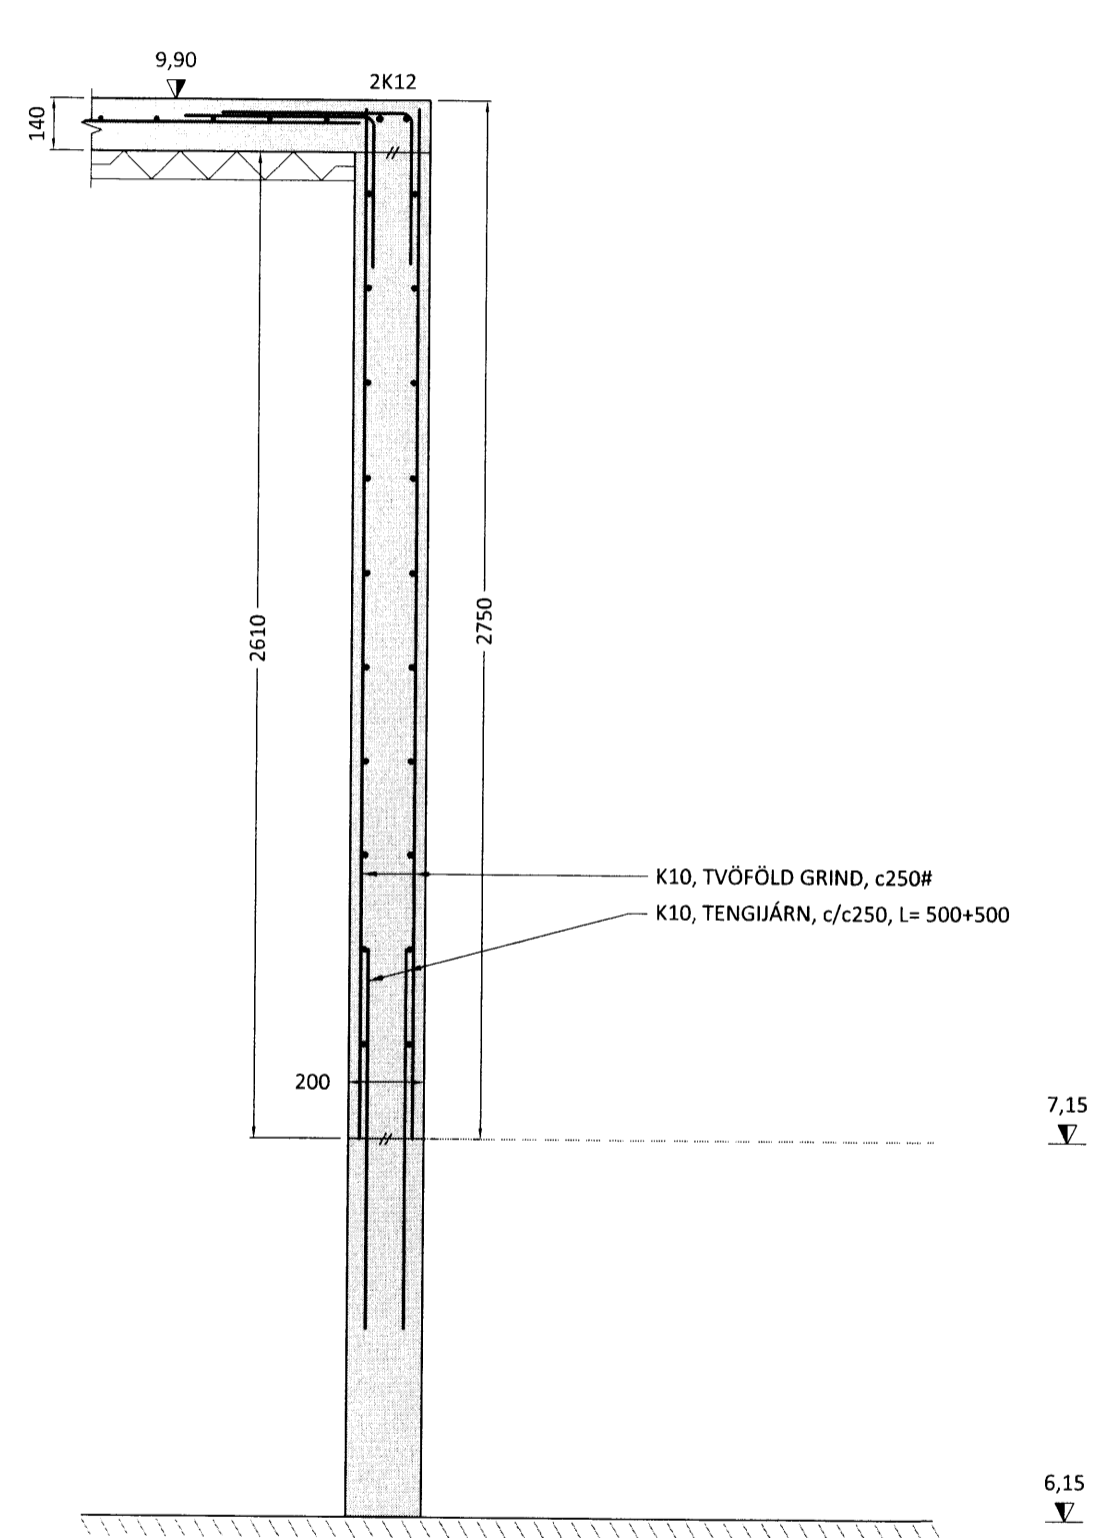

SNID 19 1:20  
210-02

• MÁLSETNINGAR OG JÁRNBENDING  
FYRIR UNDIRSTÖÐUR, SJÁ  
SÖKKULTEIKNINGAR.

ALMENNT:  
Öll mál skulu staðfest skv. aðaluppdráttum.  
Ef misræmi er, skulu aðaluppdrættir vera ráðandi,  
þó þer að láta hönnuði vita af misræmi.  
Öll mál eru í millimetrum nema annað komi fram.

Sjá almennar skýringar fyrir steinsteypuvirki og járn-  
bendingu á teikningu nr. 120-00

Ú1	23.10.12	BL	Frumútgáfa
Útgáfa:	Dagsetn:	Af:	Skýring:
<b>Bent Larsen Fróðason</b> Fellskotí 2 801 Bláskógabyggð Símar: 844-7699 - 486-8855 E-mail: bentlarsen77@hotmail.com			
<b>KOLSHOLT 1</b> 801 Selfoss Einbýlishús			Teiknínúmer: <b>210-05</b>
<b>Burðarvirki:</b> Sniðmyndir veggja neðri hæðar			Mælikvarði: 1:20
Hannað: BV/BL		Teiknað: BL	
Dagsetning: 23.10.2012	Verknúmer: 12 052	Frumstærð: A2	
Ábyrgðarm. og réttthafi:		Björgvin Viglundsson BV 040546-2009	