



Skulps- og byggingarfulltrúi Uppsveita bs.
Yfirfarið
 06 MARS 2014
 Byggingarfulltrúi

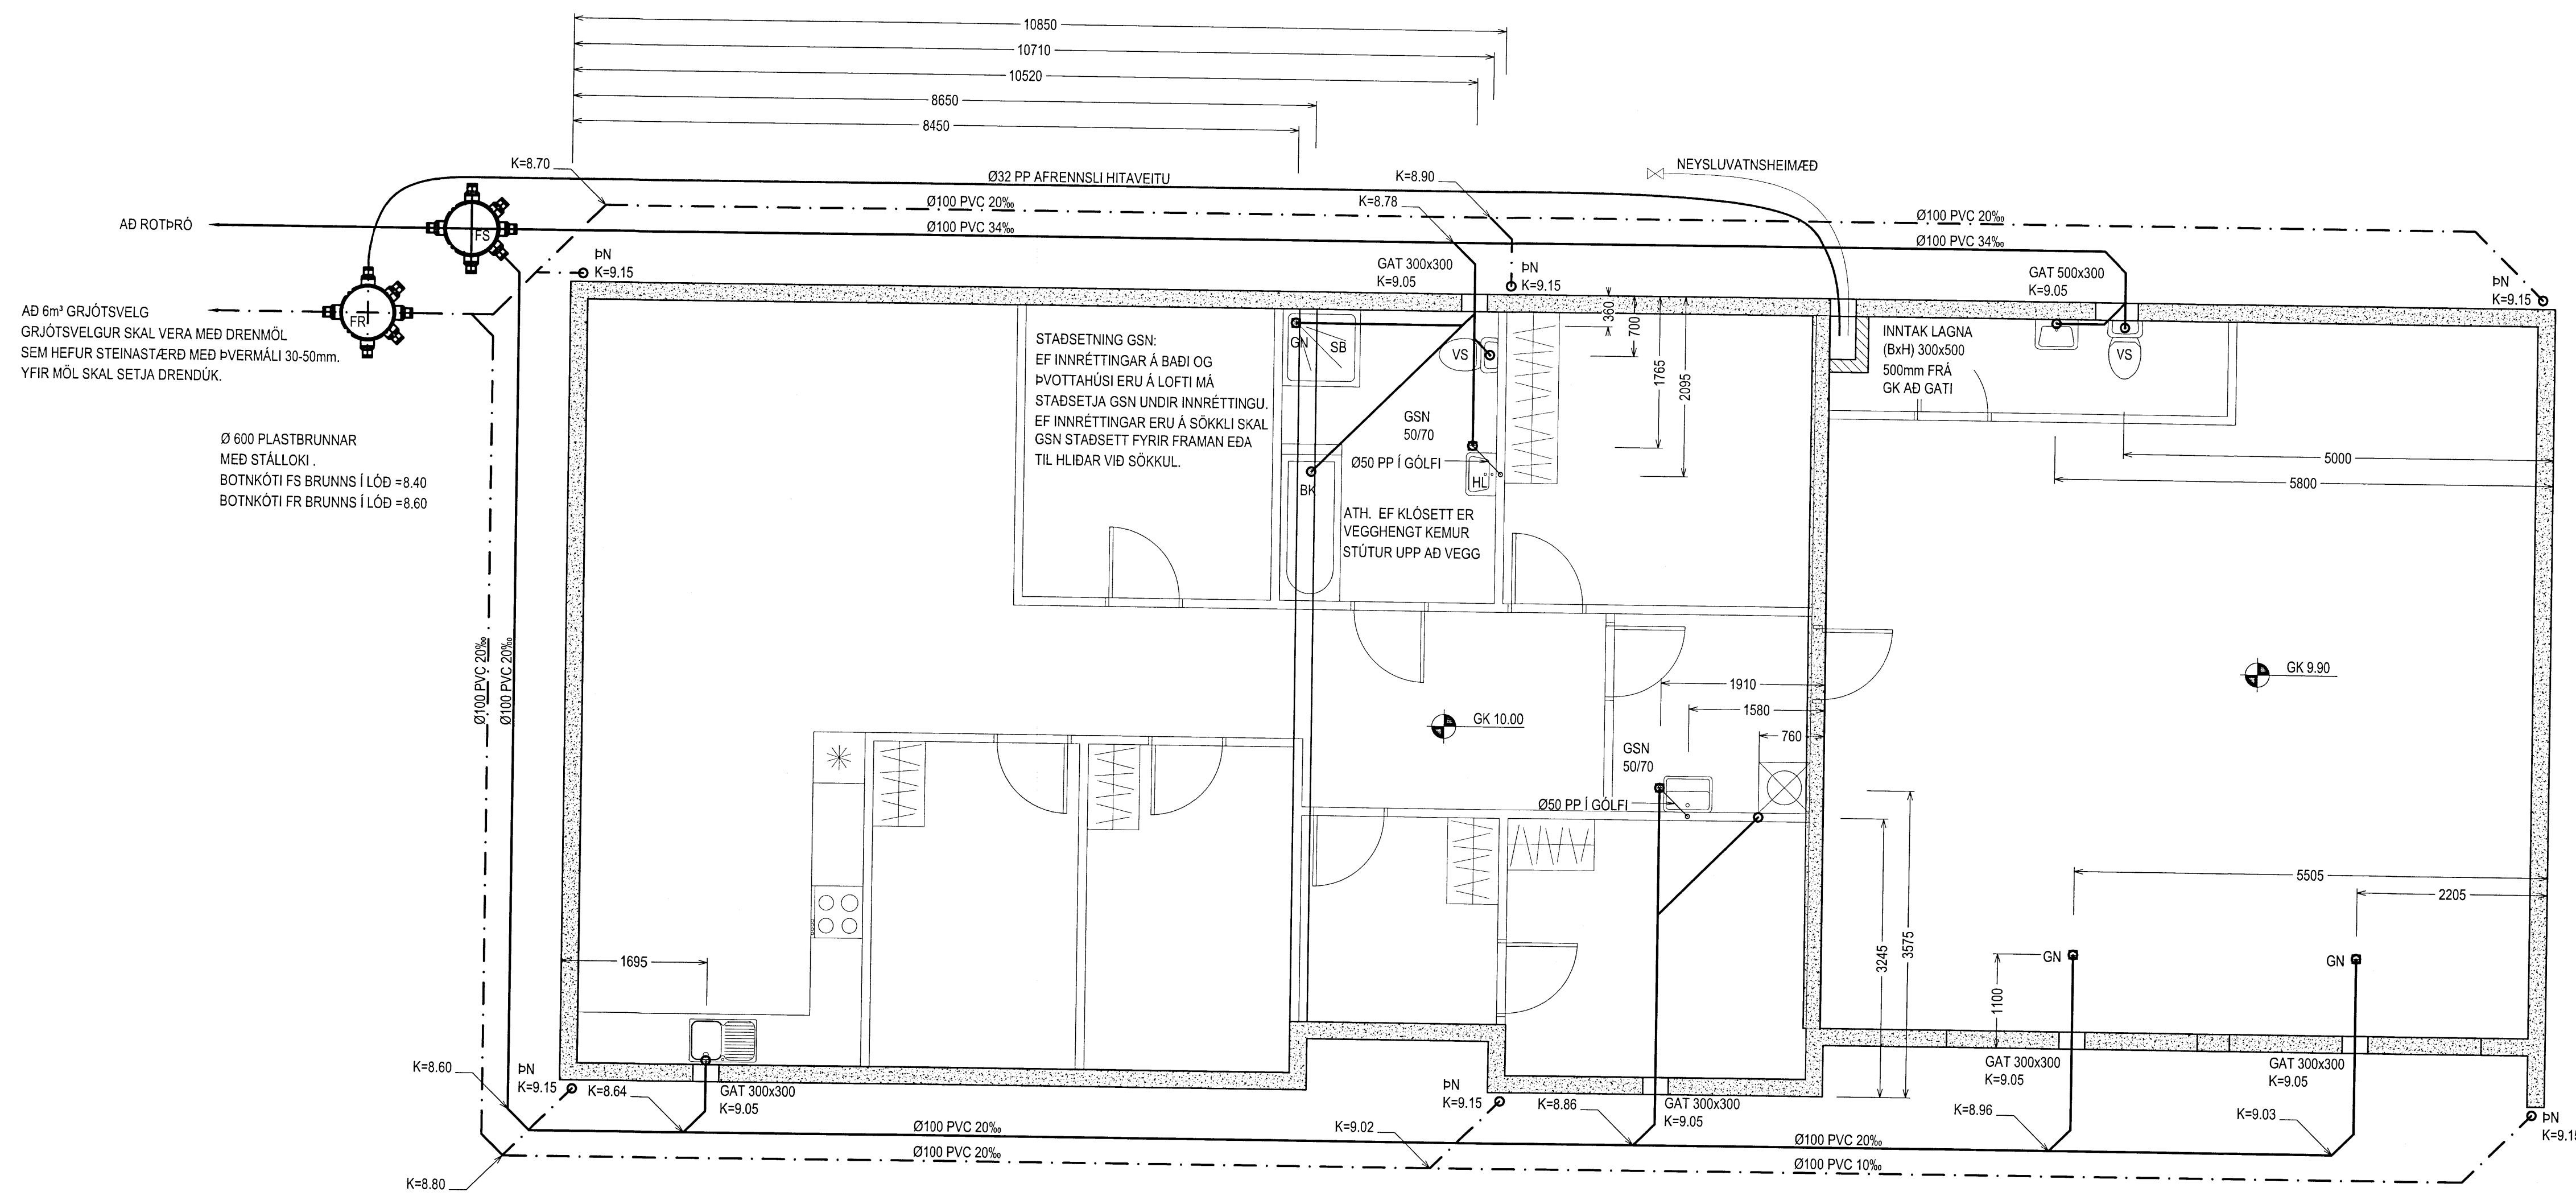


GRUNNMYND FRÁRENNSLISLAGNA
 Mkv. 1:50

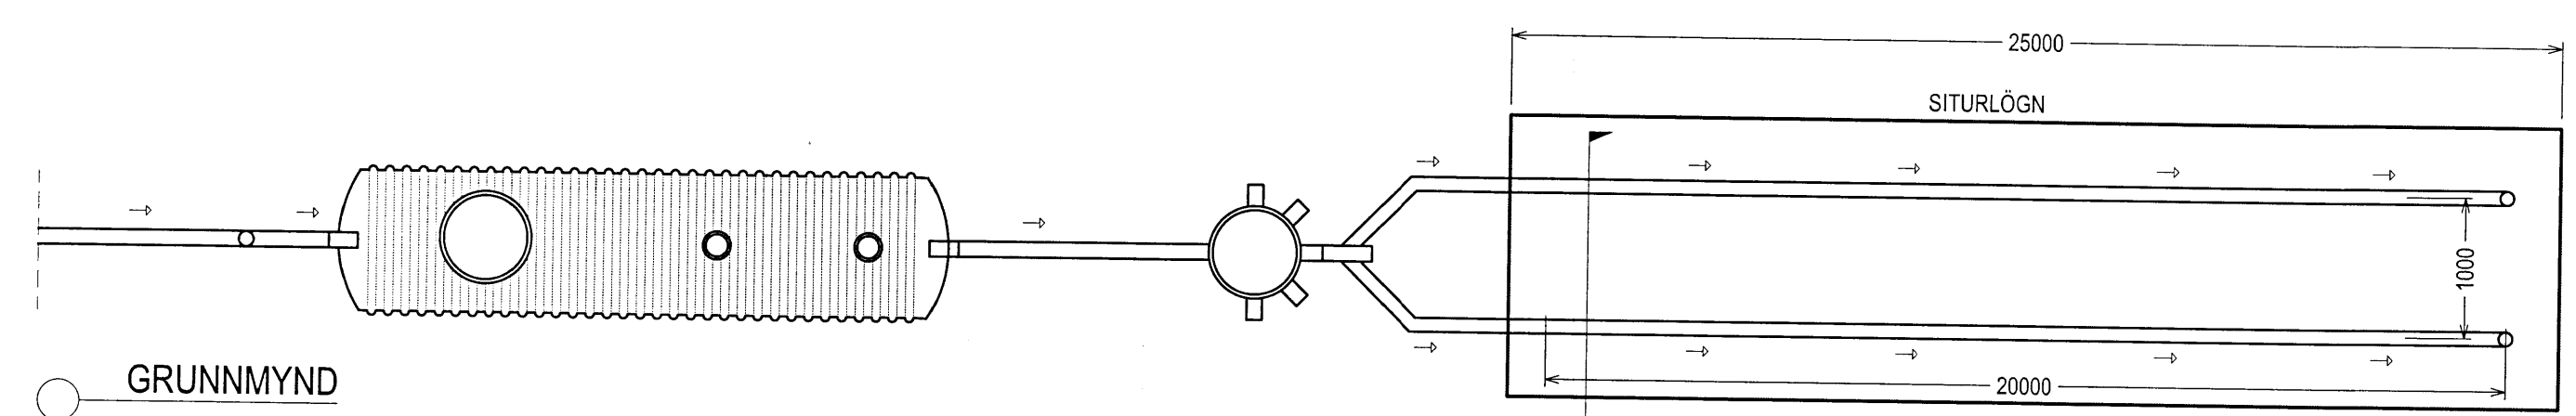


GRUNNMYND

ROTÞRÓ 3JA HÖLFA 3600 L.
 FYRSTA HÖLF SÉ U.Þ.B. HELMINGUR RÚMMÁLS. ROTÞRÓ SKAL GRAFA NIÐUR Á FROSTFRÍTT DYPI. ÖLL SAMSKYTTI SÉU ÞÉTT. LOFTRÆSTING KOMI Á ÞRÓ.
 BENT ER Á AD NOTA HREINSILEGI SEM ERU LÍFRÆNIR Þ.E. VALDA ROTNIUNINI Í ROTÞRÓNNI EKKI SKADA
 HAGA SKAL NIÐURSETNINGU OG FRÁGANGI ROTÞRÓAR SKV. FYRIRMÆLUM FRAMLEIÐANDA. GERA SKAL VIÐEIGANDI RÁÐSTAFANIR TIL AD LÆKKA GRUNNVATNSÞÖÐU UMHVERFIS ROTÞRÓOG SITURLÖGN EF MED ÞARF.

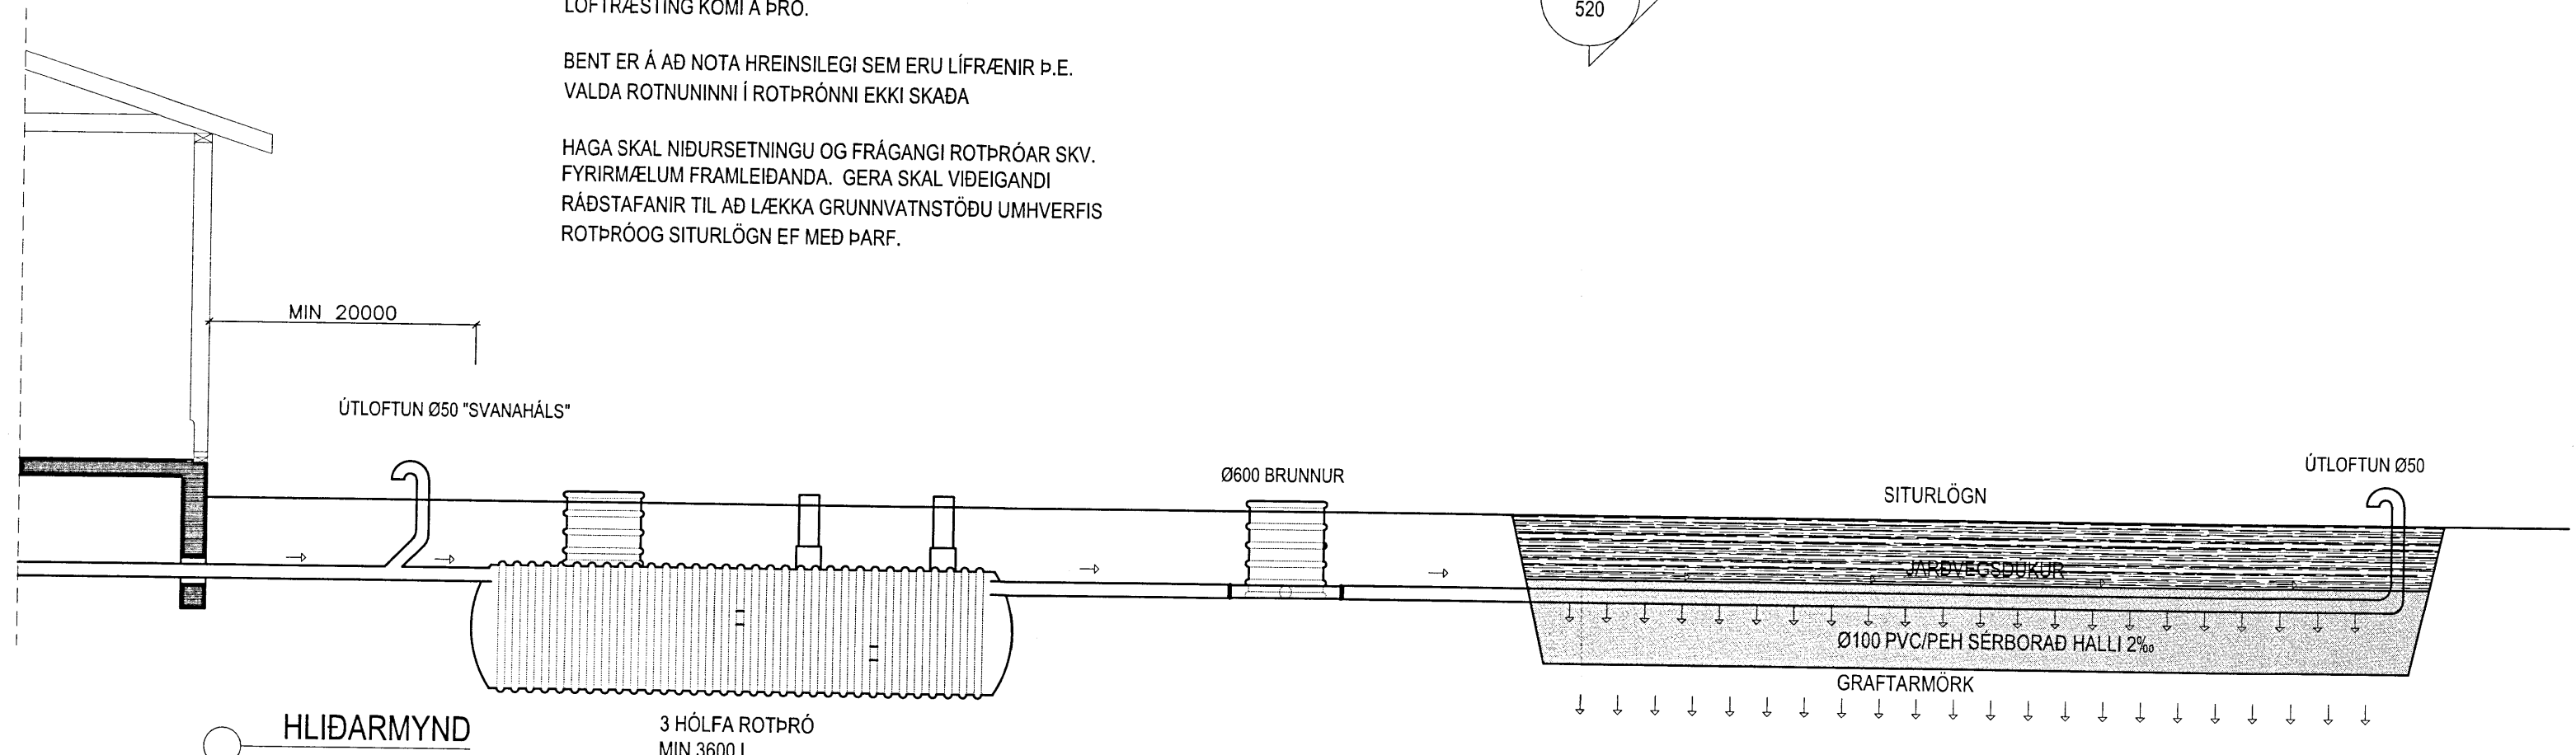


HLIDARMYND

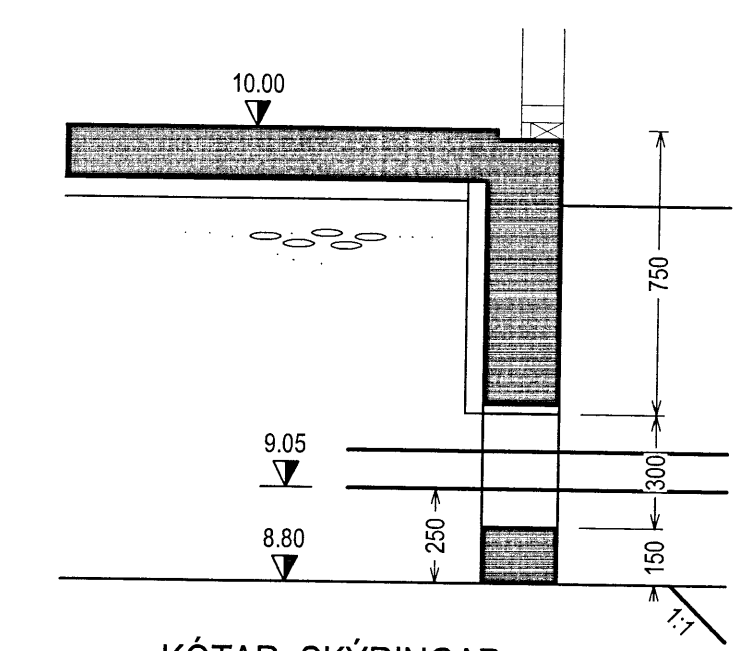


KÓTAR, SKÝRINGAR
 Mkv. 1:20

SJÁ LEIÐBEINGAR OR.
 STÆRÐ IÐRÁTTARRÓRA FYRIR HEIMTAUGAR. EFNÍ RÓRA PVC.
 1. GAGNAVEITA/FJARSKIPTI (50mm)
 2. RAFMAGN (50mm)
 3. HEITT VATN FRAMRENNSLI (110mm)
 4. HEITT VATN BAKRENNSLI (50mm)
 5. VATNSVEITA (75mm)
 90° BEYGJURADIUS 500mm, RÖR 50mm
 90° BEYGJURADIUS 700mm, RÖR 75mm
 90° BEYGJURADIUS 700mm, RÖR 110mm

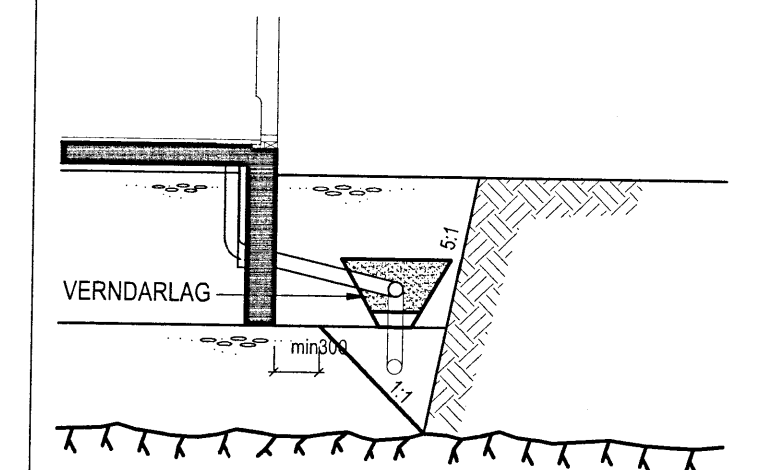

SNIÐ VIÐ SÖKKUL
 Mkv. 1:50

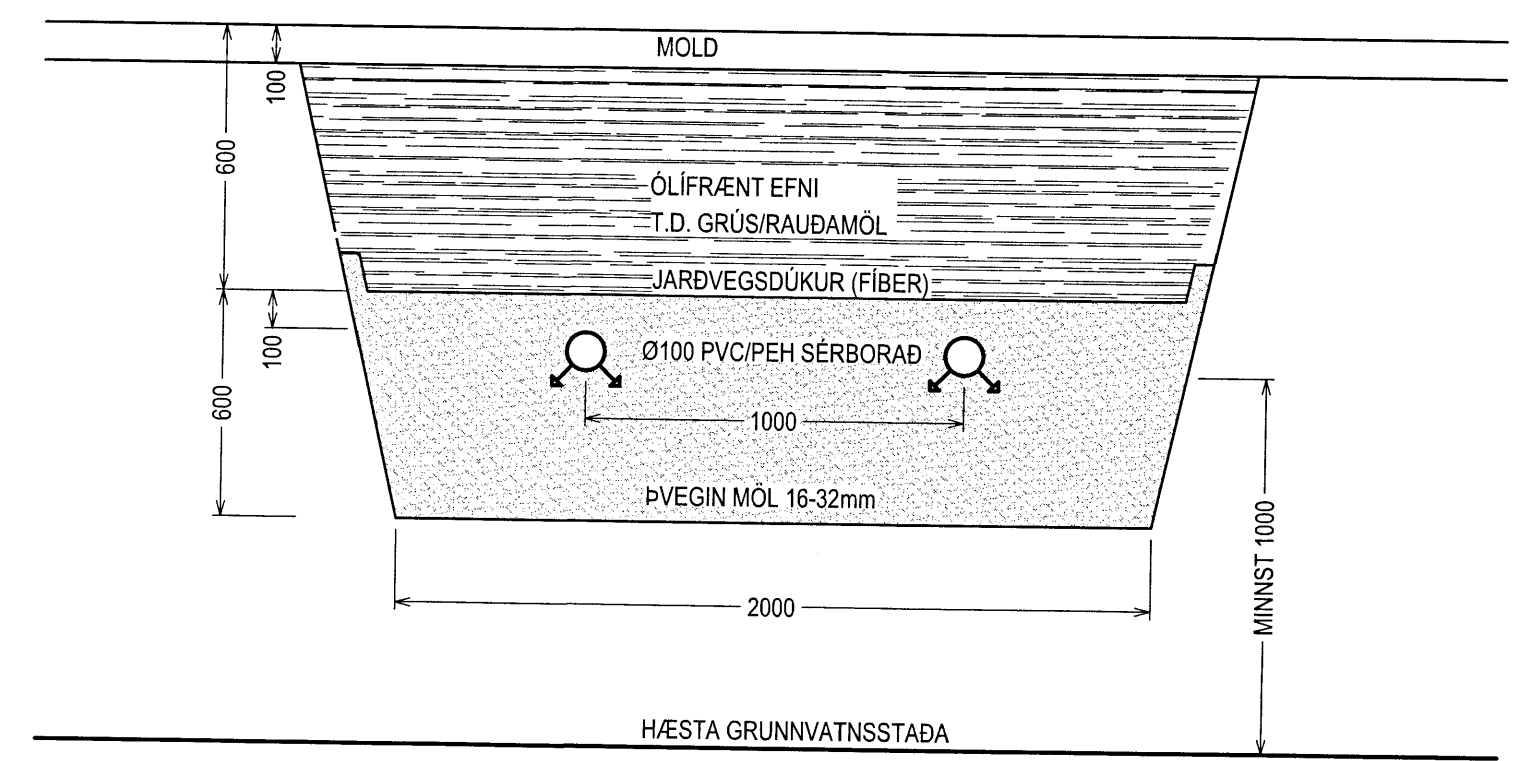

SNIÐ A 520 1:20

ÚTGÁFUERLI			
ÚTGÁFA NR.	ÚTGEFID DAGS.	ÚTGEFID AF	SKÝRINGAR
U1	05.12.2013	BÁ	FRUMÚTGÁFA

SGHUS
 KLÆNGSSEL
 LAGNIR Mkv. ---
 GRUNNMYND FRÁRENNSLISLAGNA Mkv. 1:50
 ROTÞRÓ/SKÝRINGAR/SNIÐ Mkv. 1:50/1:20
 DAGS: 05.12.2013 VERKOR: --- HANNAÐ: BÁ TEIKNAD: BÁ
 SAMÞYKKT: TEIKN. NR.: 520-U1
 SAMÞYKKT HÖNNUNARSTJÓRA: 050244-4319