





A
01 01

2 GRUNNMYND
02 02 M. 1:100

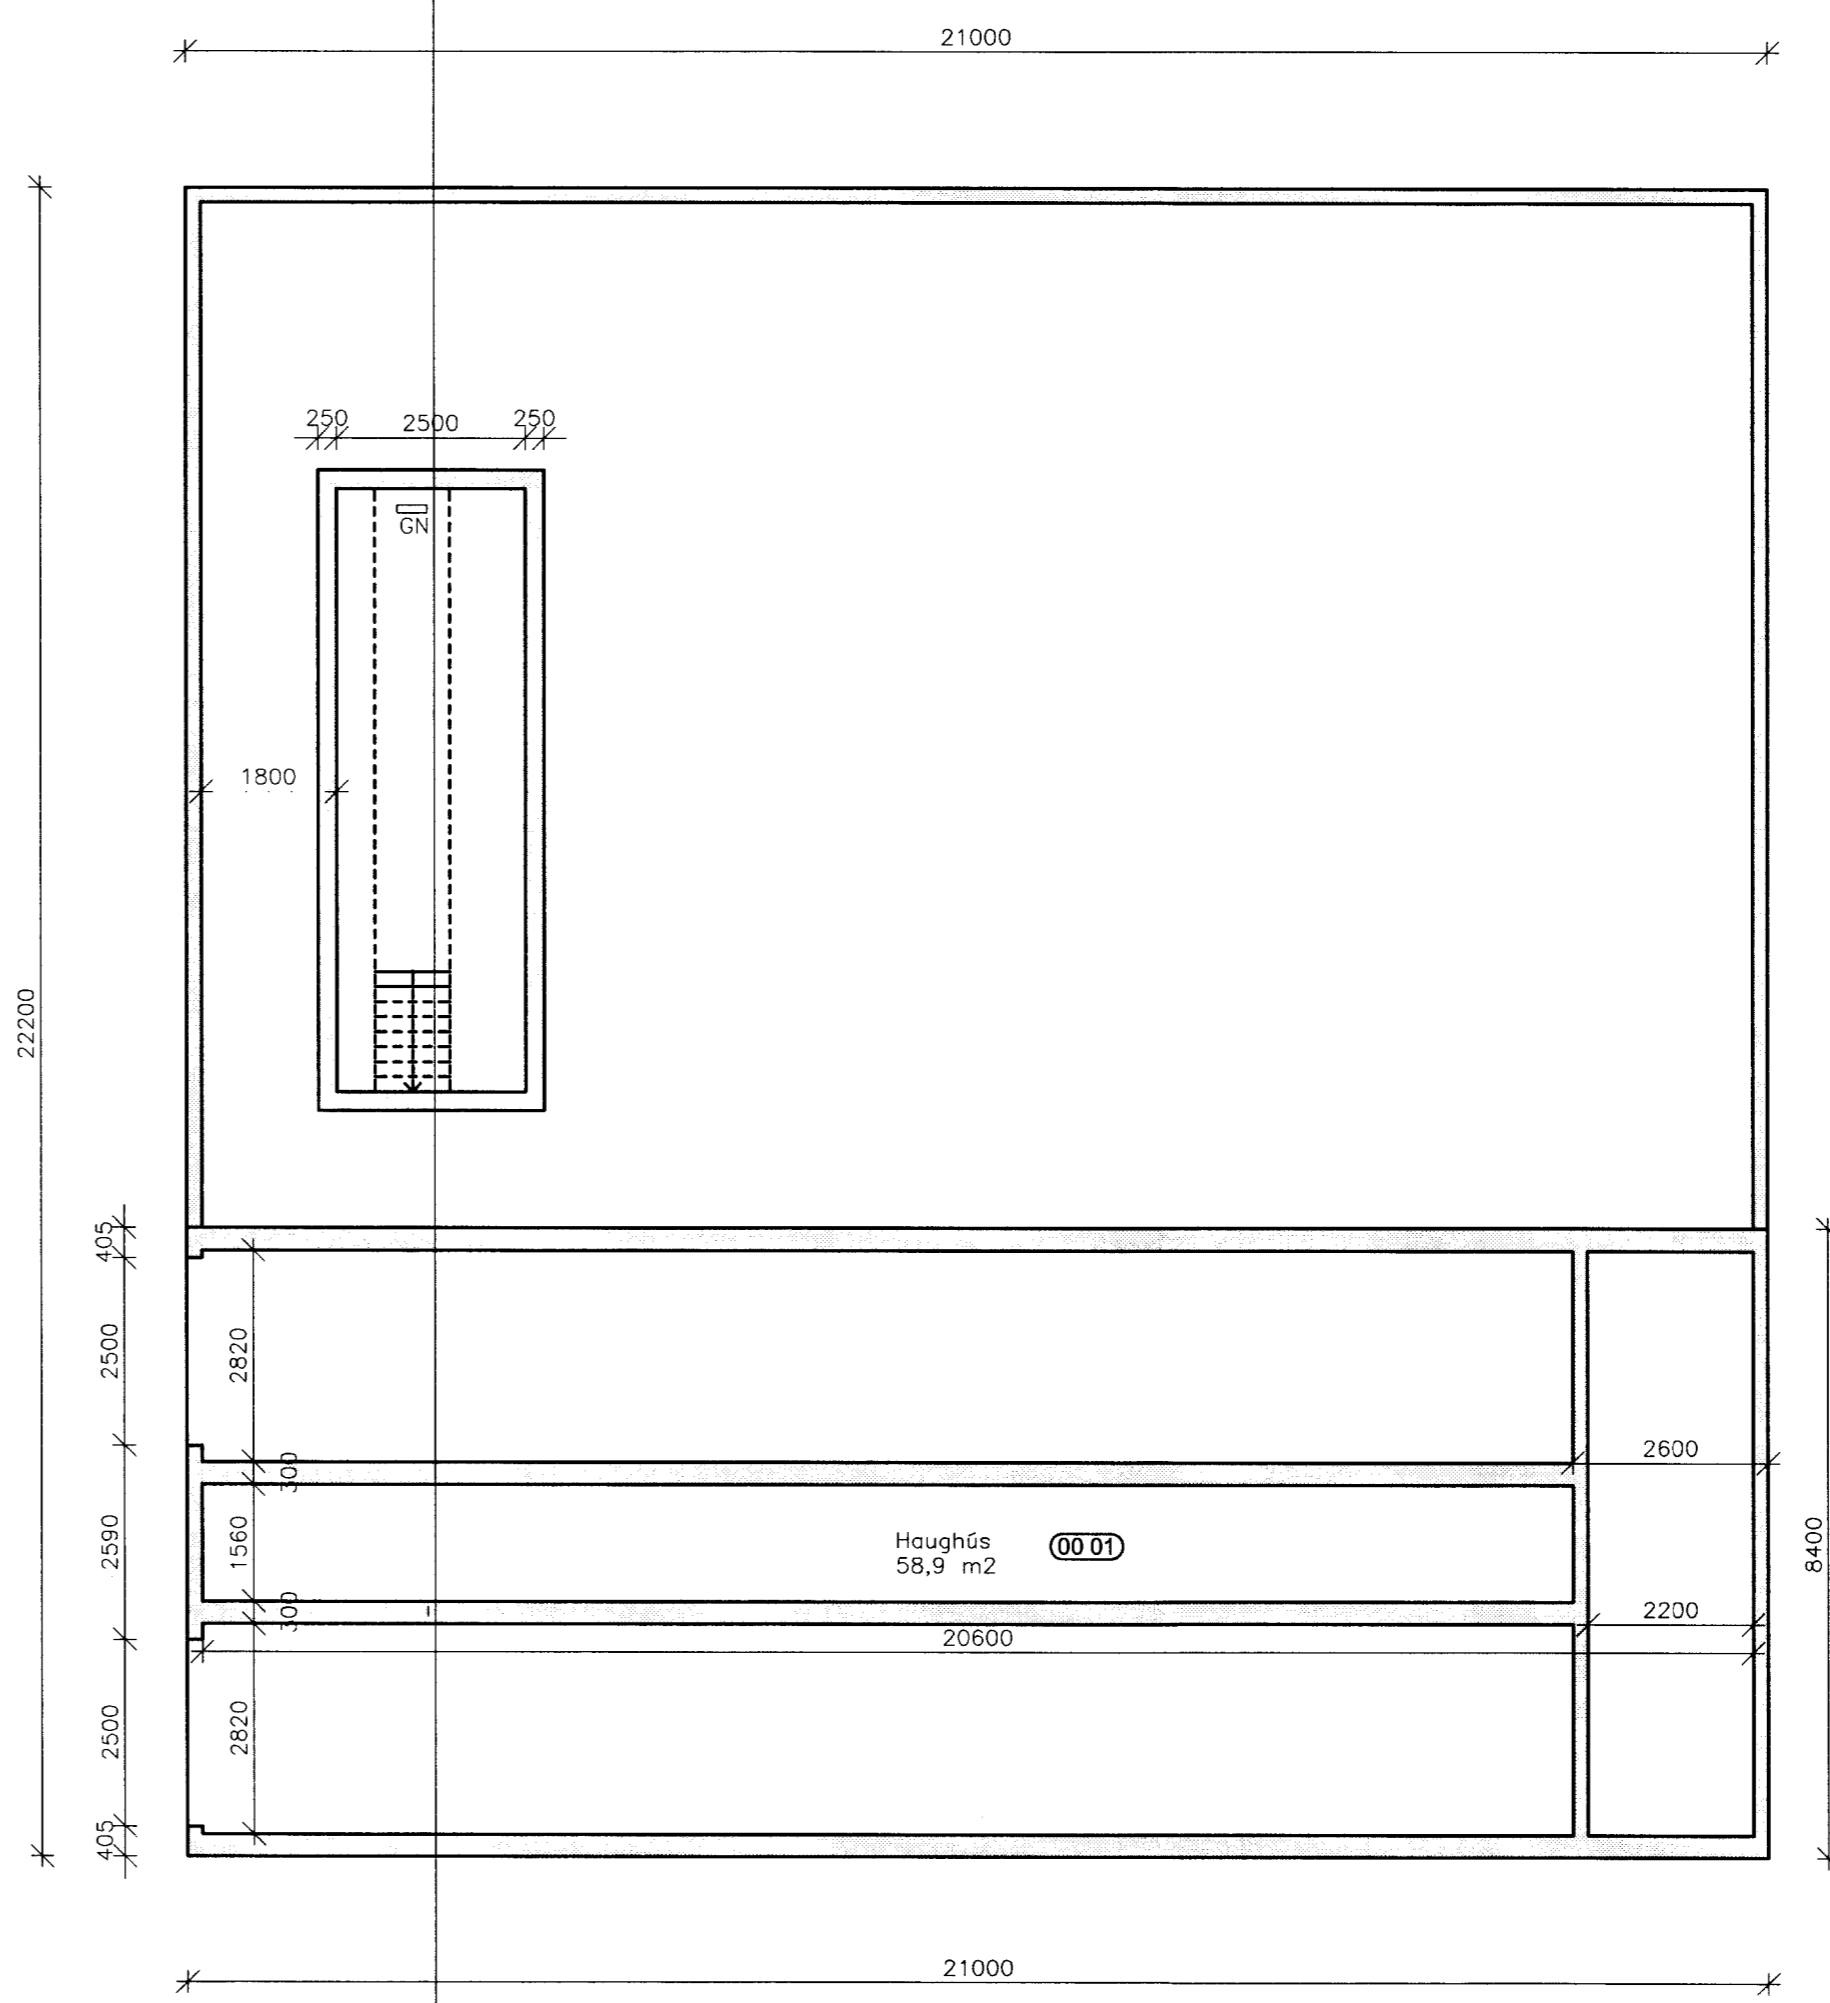

A
02 02

3 GRUNNMYND
02 02 M. 1:100

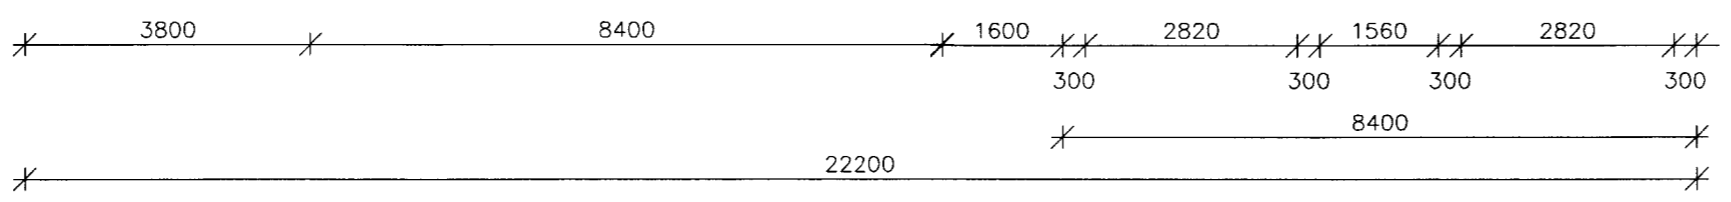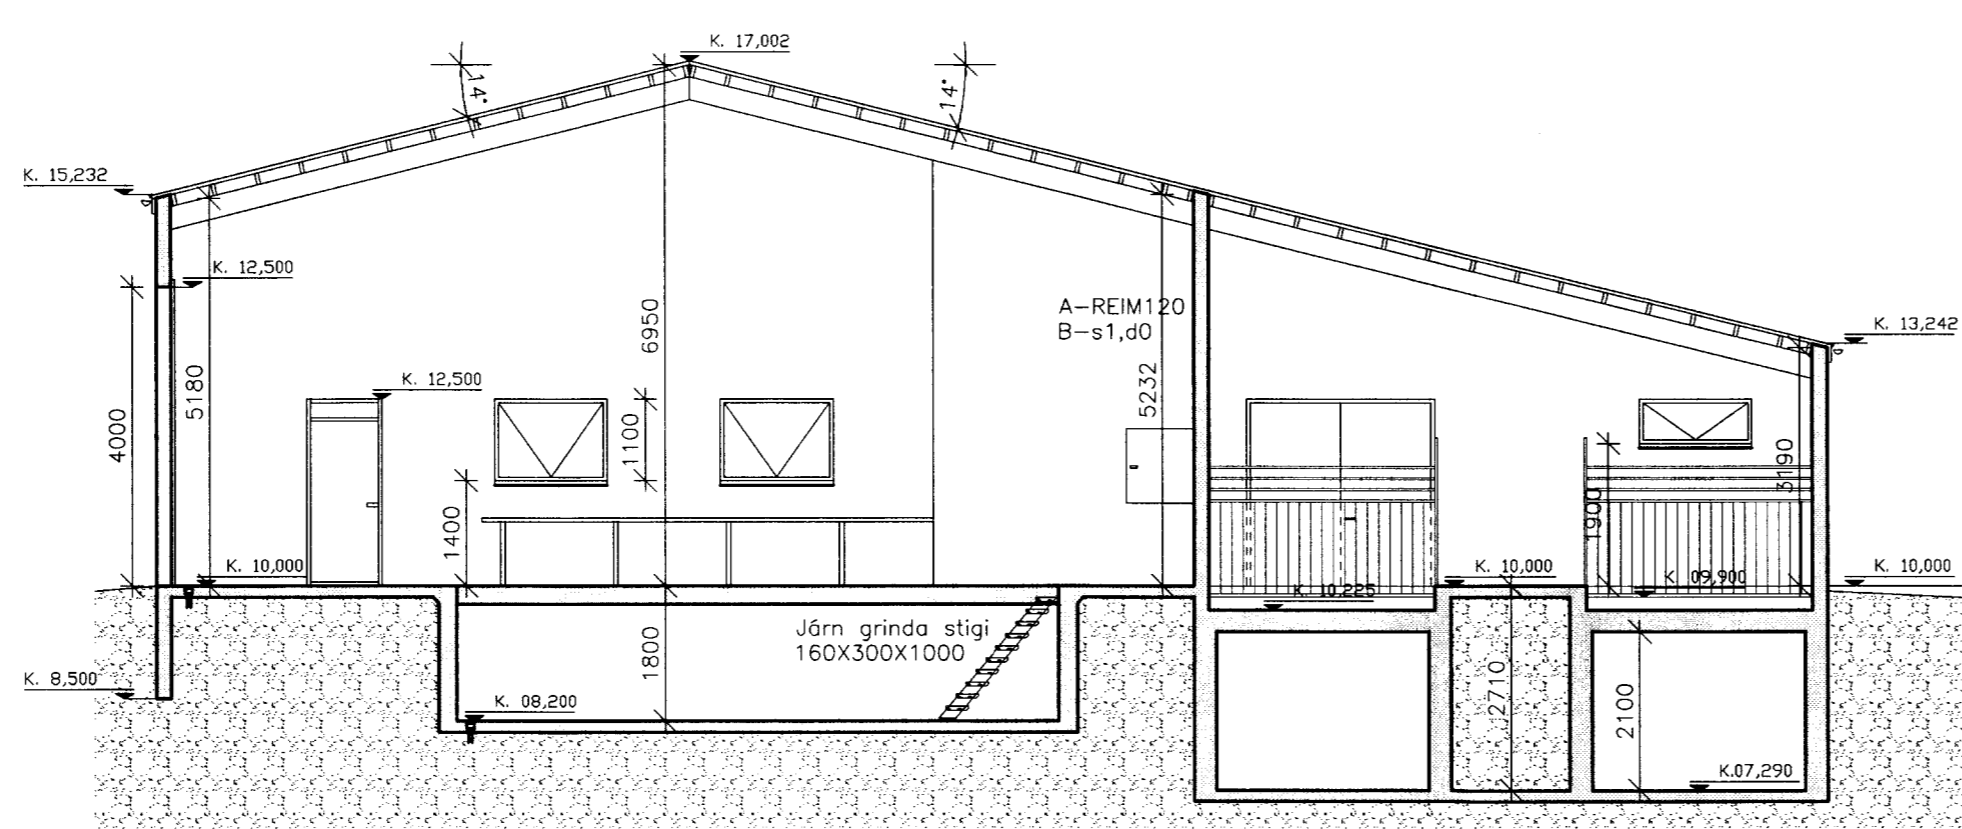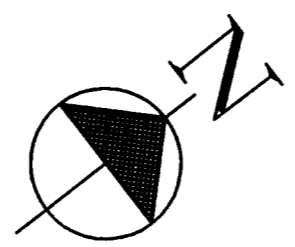

A
02 02 SNID A
M. 1:100

Samþykkt
26 JUNI 2007
Almenna
Byggingarfulltrúi uppsvæta Amessýslu

Ártun samráðingarráðgjafar

Br.	Daga.	EMI breytingar	Hannað	Athugað
A 11.07	07	Hús hækkað um 150 mm	PH	JKB

K. 10,000 K6ti: Viðmiðunarkæð 6 jöðrð

- Jarðvegur
- Gólfgrindur
- Steypilur veggir

Lýðmynd

Almenna
verkfræðistofan

Fellsmála 26 - 108 Reykjavík
S: 580 8100 - Fax: 580 8101
av@almenna.is - www.almenna.is

KRINGLA II.
ADALUPPDRAÐTUR
VÉLAGEYMSLA OG HESTHÚS
GRUNNMYND OG SNID

Hannað JKB Athugað RÓM M. 1 : 100

Samb. Ragnar Ómarsson kl. 210963-4059

Daga. 04.07'07 Nr. 1250.860-A-02 A

Ártúni á teikningu eru á öbyrgð Almennu verkfræðistofunnar hf. kt. 470671-0179