



Samþykkt  
25 JUNI 2007  
*Hanna Ólafsson*  
Byggingarfulltrúi uppveita Ámessisöku


Artun samræmingarhönnuðar

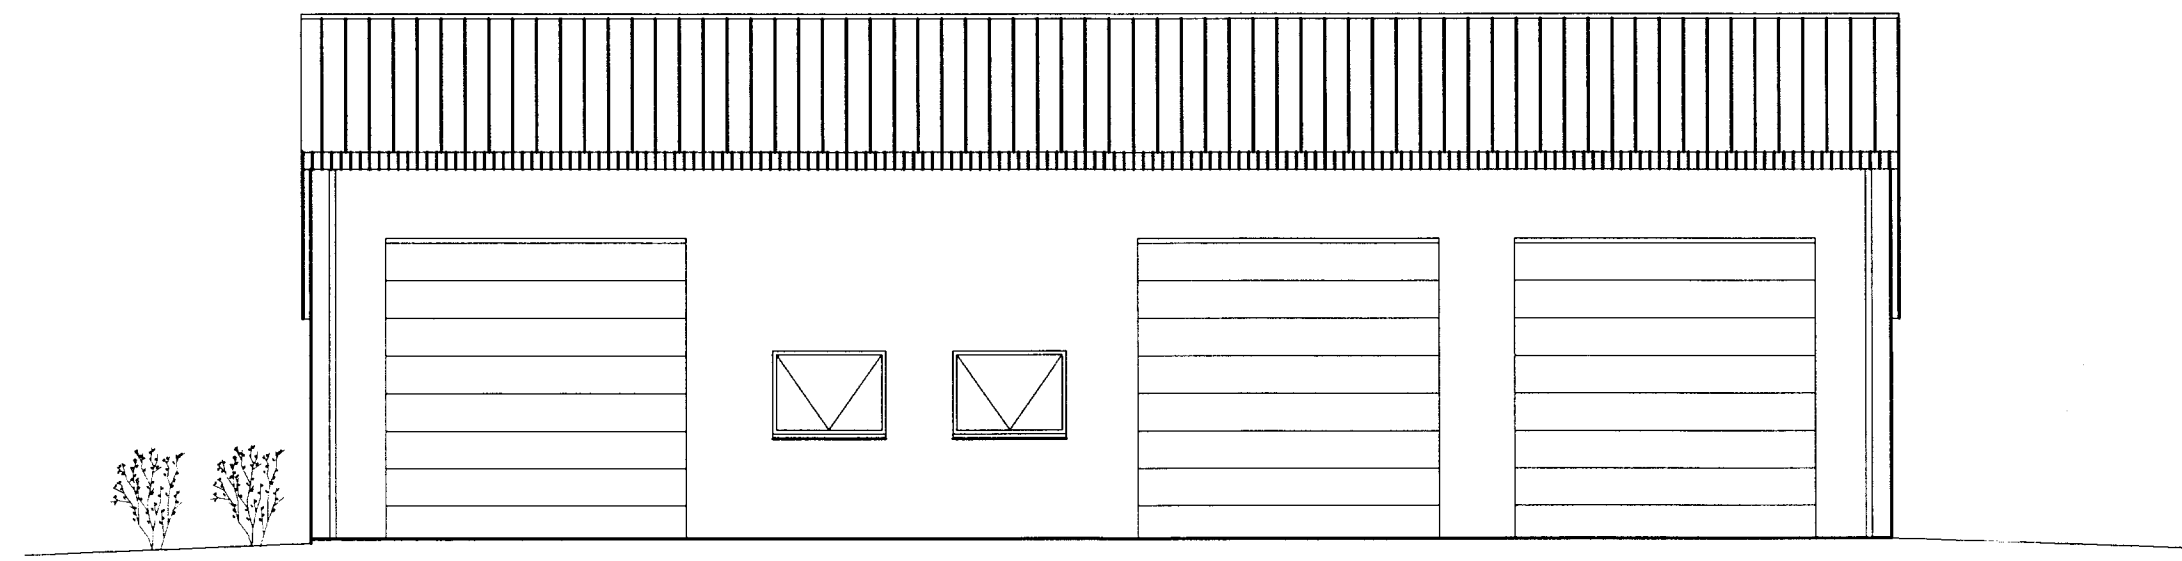


4 **NORD VESTUR HLIÐ**  
03 | 03 M. 1:100

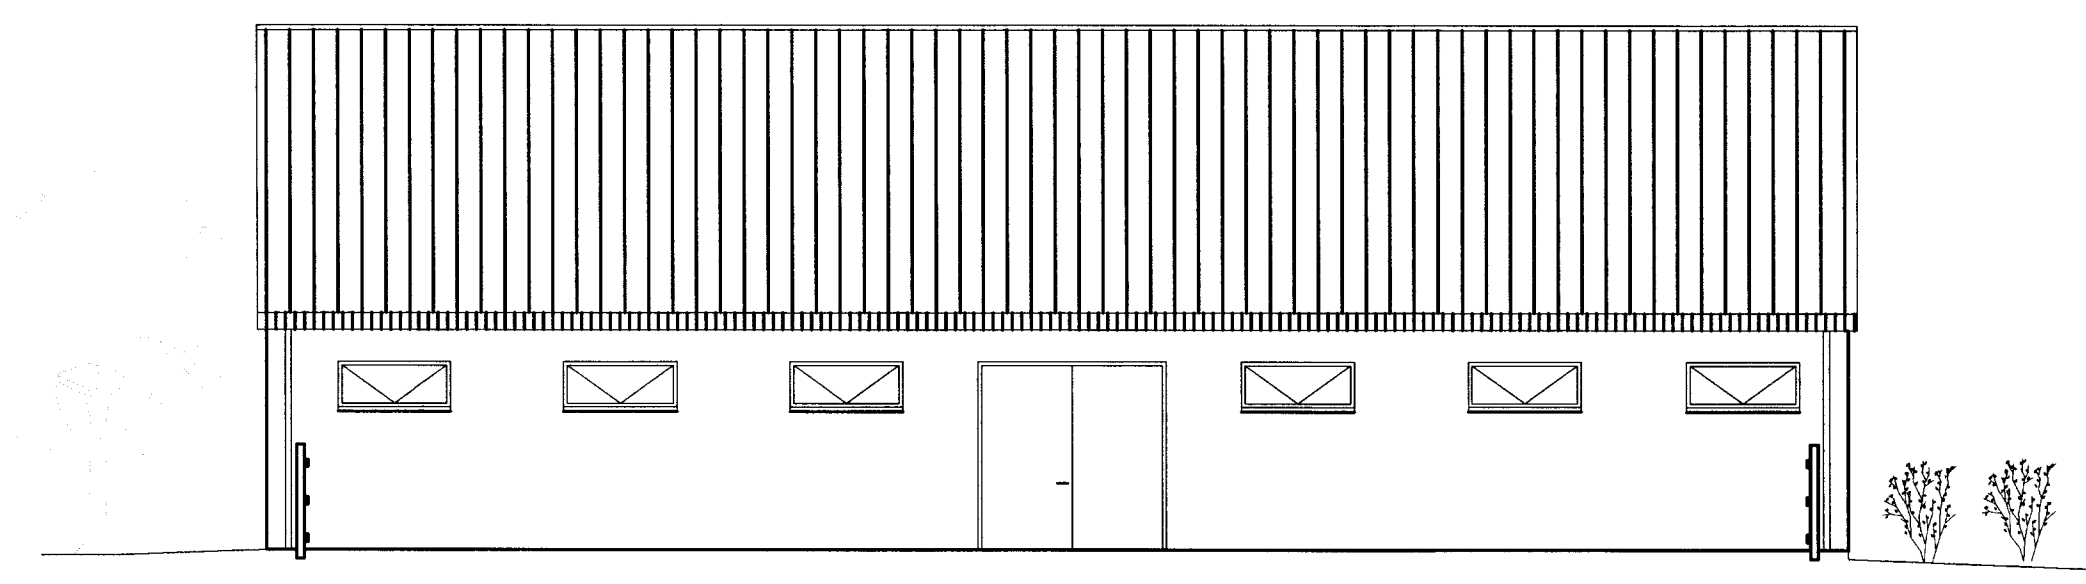

5 **SUD AUSTUR HLIÐ**  
03 | 03 M. 1:100

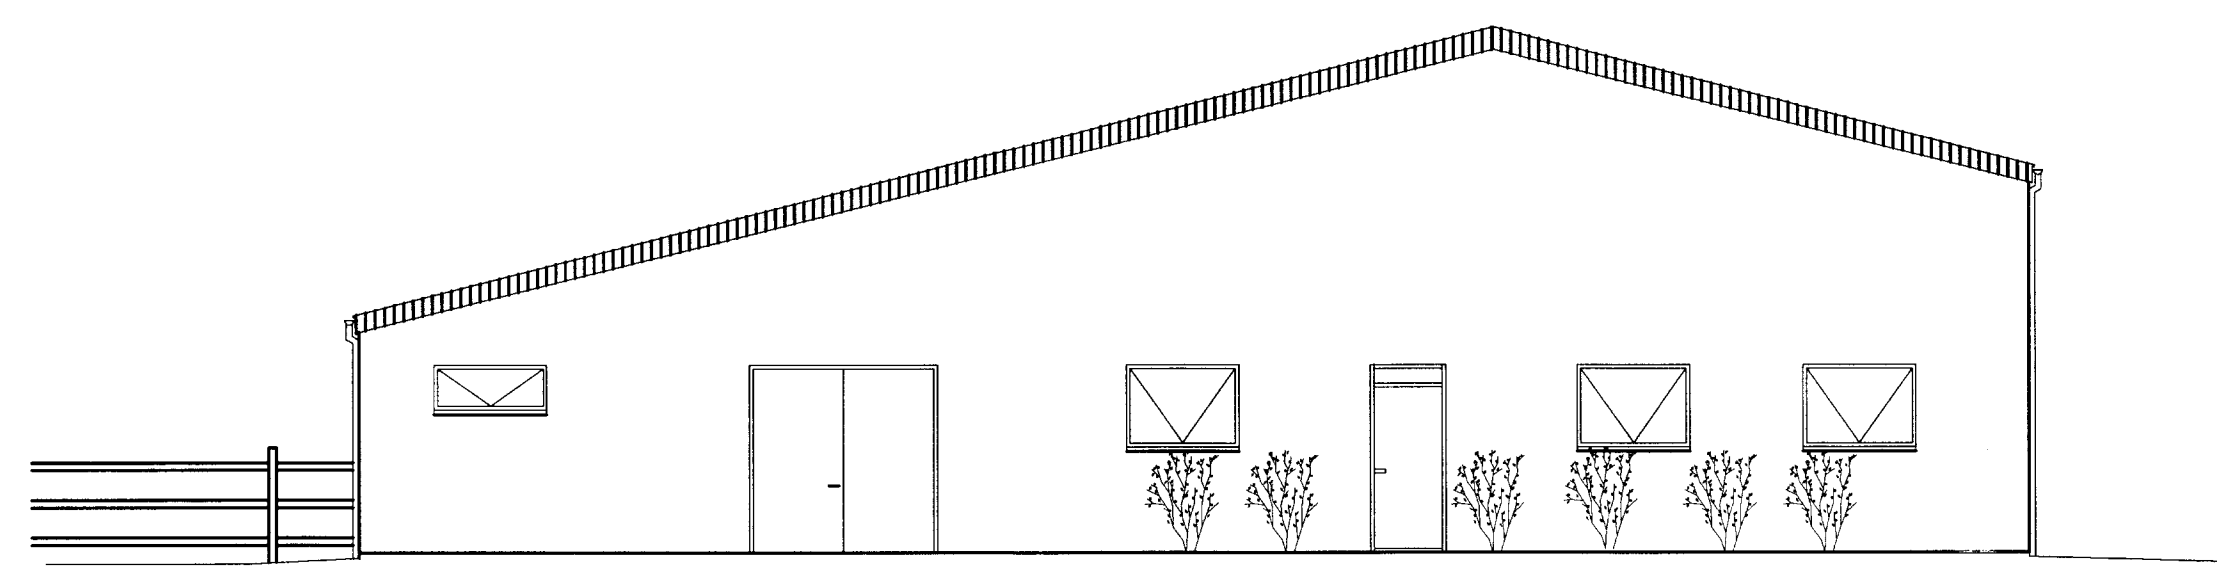

7 **NORD AUSTUR HLIÐ**  
03 | 03 M. 1:100

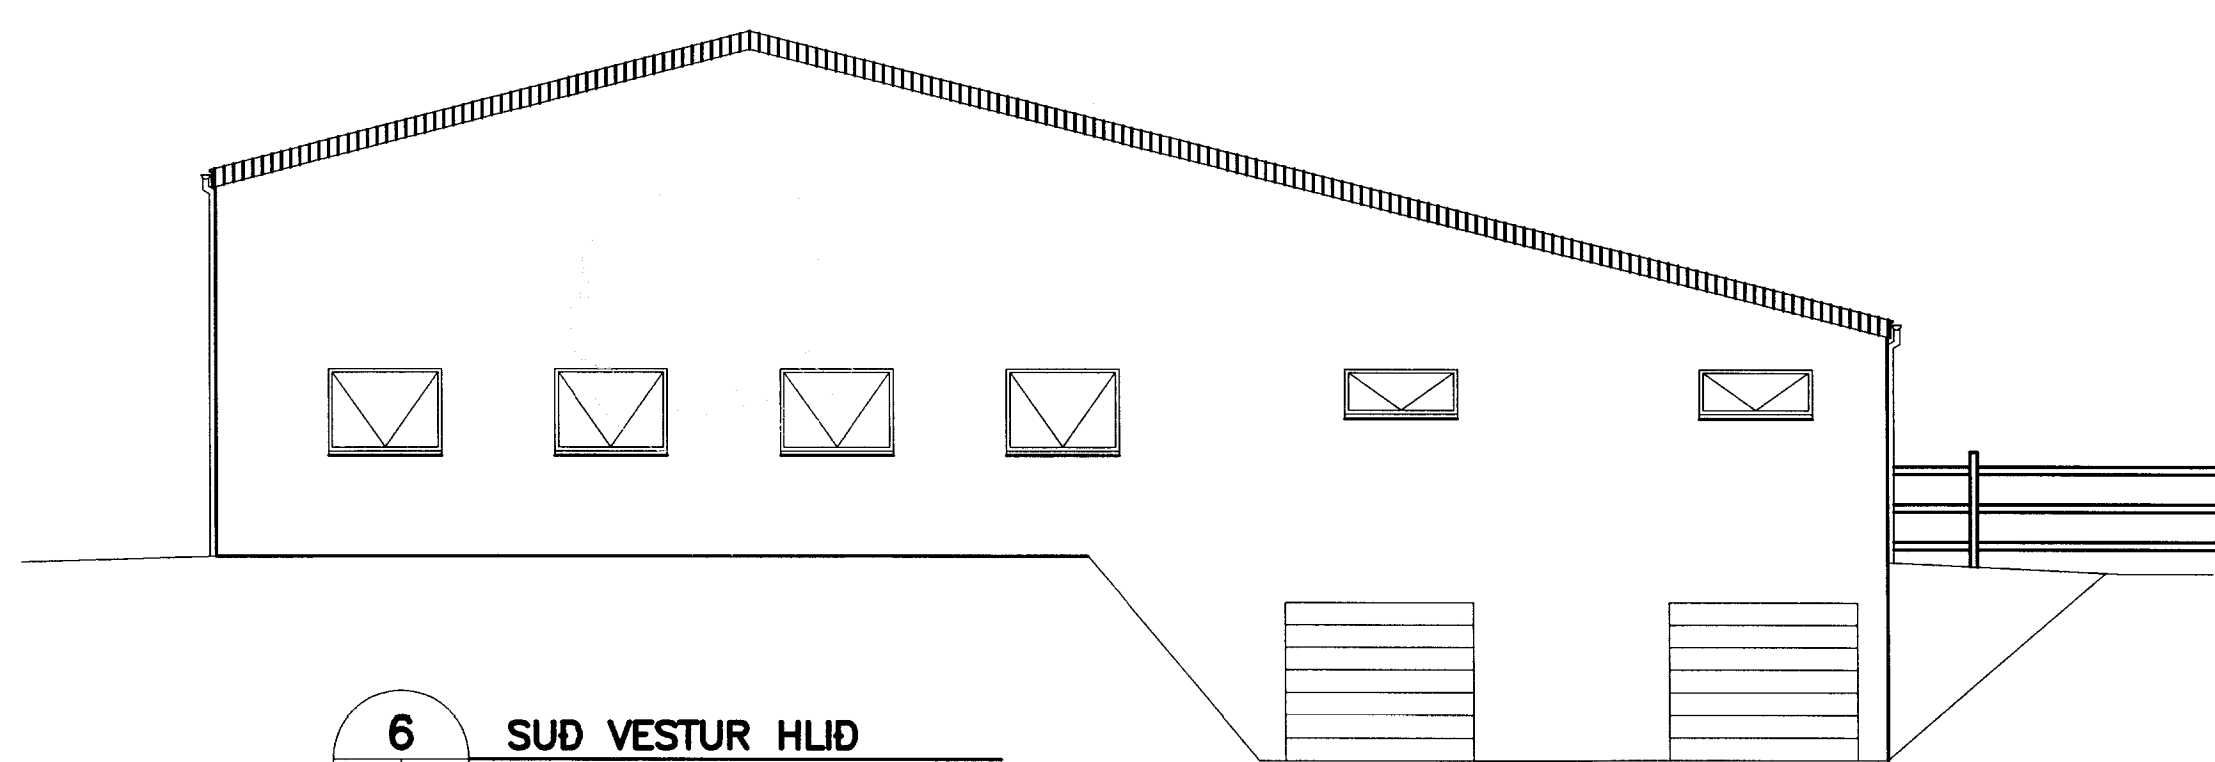

6 **SUD VESTUR HLIÐ**  
03 | 03 M. 1:100

A	11.07'07	HGs hækkað um 150 mm	PH	JKB
Br.	Daga.	EMI breytingar	Hannað	Athugið

Samþ. KL

Lýðmynd

**Almenna**  
verkfræðistofan

Fellsmúla 26 - 108 Reykjavík  
S: 580 8100 - Fax: 580 8101  
av@almenna.is - www.almenna.is

**KRINGLA II**  
ADALUPPDRÁTTUR  
VÉLAGEYMSLA OG HESTHÚS  
ÁSYNDIR

Hannað JKB	Athugið RÖM	M. 1 : 100
------------	-------------	------------

Samþ. Ragnar Ómarsson	kl. 210963-4059
Daga. 04.07'07	Nr. 1250.860-A-03

Artitarir á teikningu eru á þessum Almenna verkfræðistofunum H. kl. 470671-0179