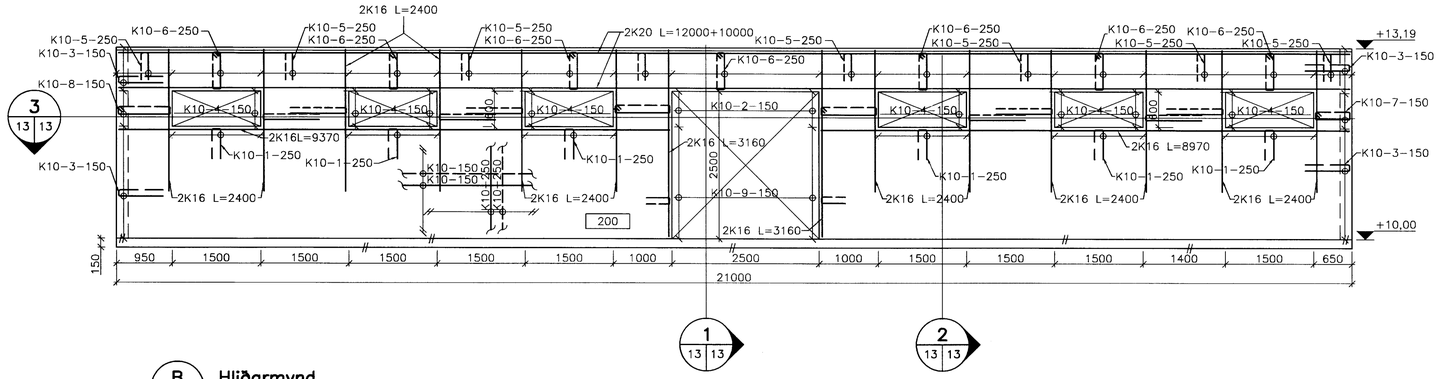

B 11 13 **Hliðarmynd**
M. 1:50

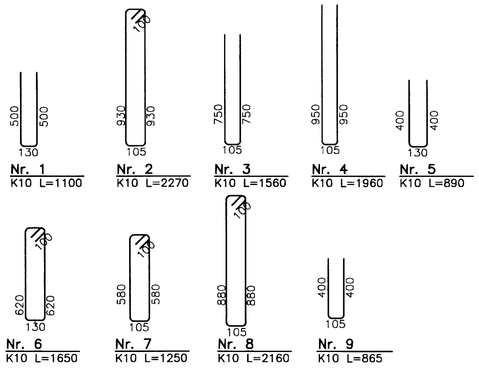

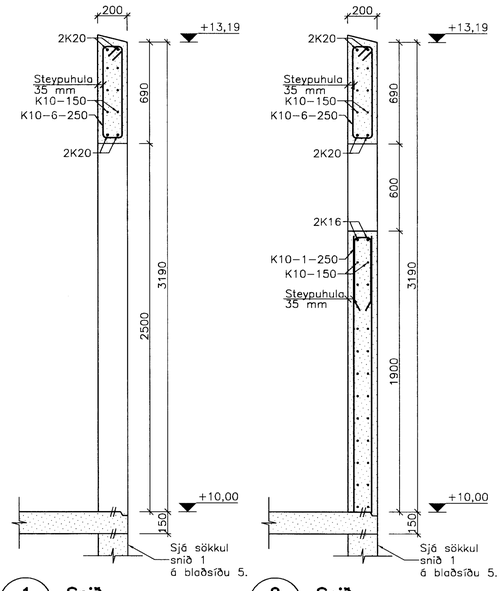

1 13 13 **Snið**
M. 1:20

2 13 13 **Snið**
M. 1:20

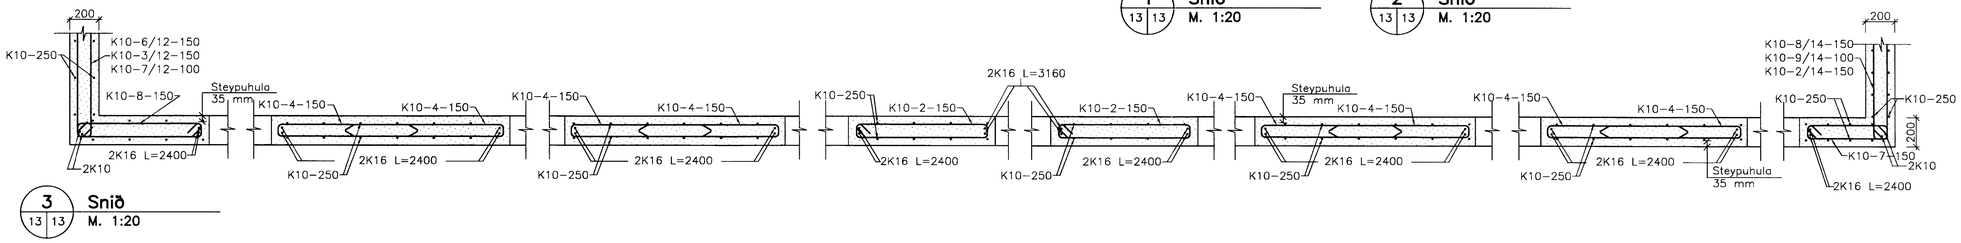

3 13 13 **Snið**
M. 1:20

SKÝRINGAR
Sjá teikningu 1250.860-B-05

Áritun samræmingarhönnuðar

1:20 400 0 1000 mm

1:50 1000 0 2500 mm

Br.	Dags.	Eðli breytingar	Hannað	Athugað

Samþ. Kt.

Lykilmynd

Almenna verkfræðistofan
Fellsmúla 26 – 108 Reykjavík
S: 580 8100 – Fax: 580 8101
av@almenna.is – www.almenna.is

KRINGLA II
Burðarvirki
Veggir
Hliðarmynd B, snið

Hannað GS	Athugað AHH	M. 1:50/20

Samþ. Gylfi Sigurðsson Kt. 031147-3529

Dags. 24.07.07	Nr. 1250.860-B-13

Áritanir á teikningu eru á ábyrgð Almennu verkfræðistofunnar hf. kt. 470671-0179