



SAMPYKKT
15 FEB 2012
Ragny Gíslason
Byggingatvönguþv. Arnessyðu og Flóatr.

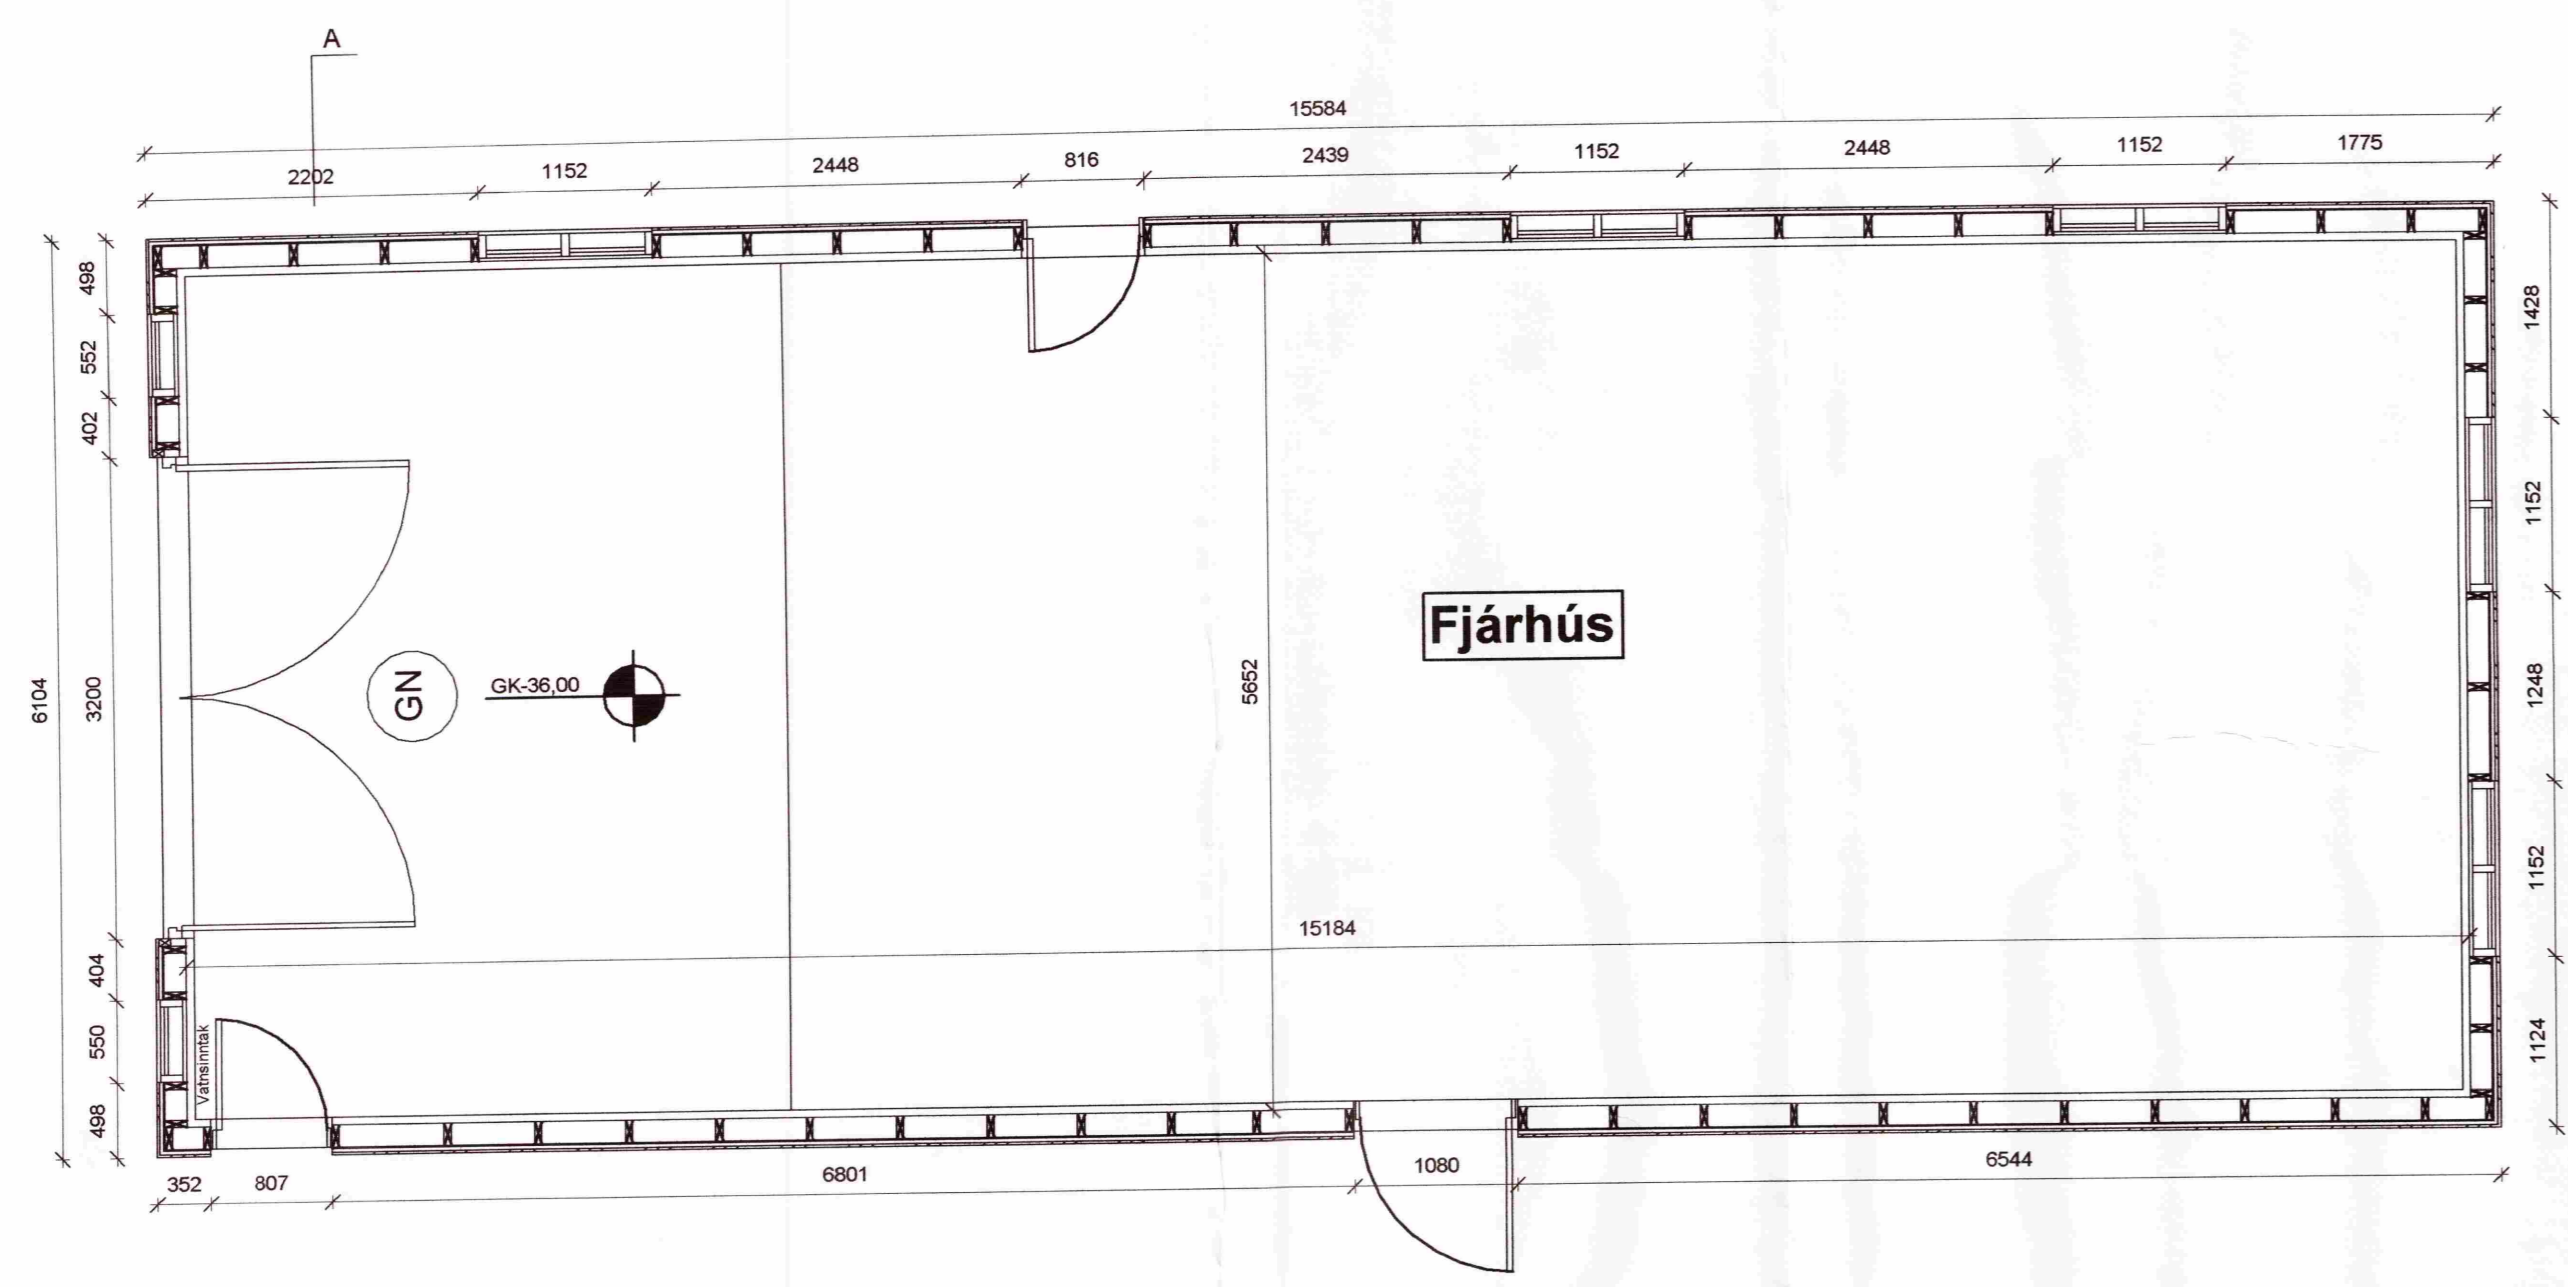


Fjárhús

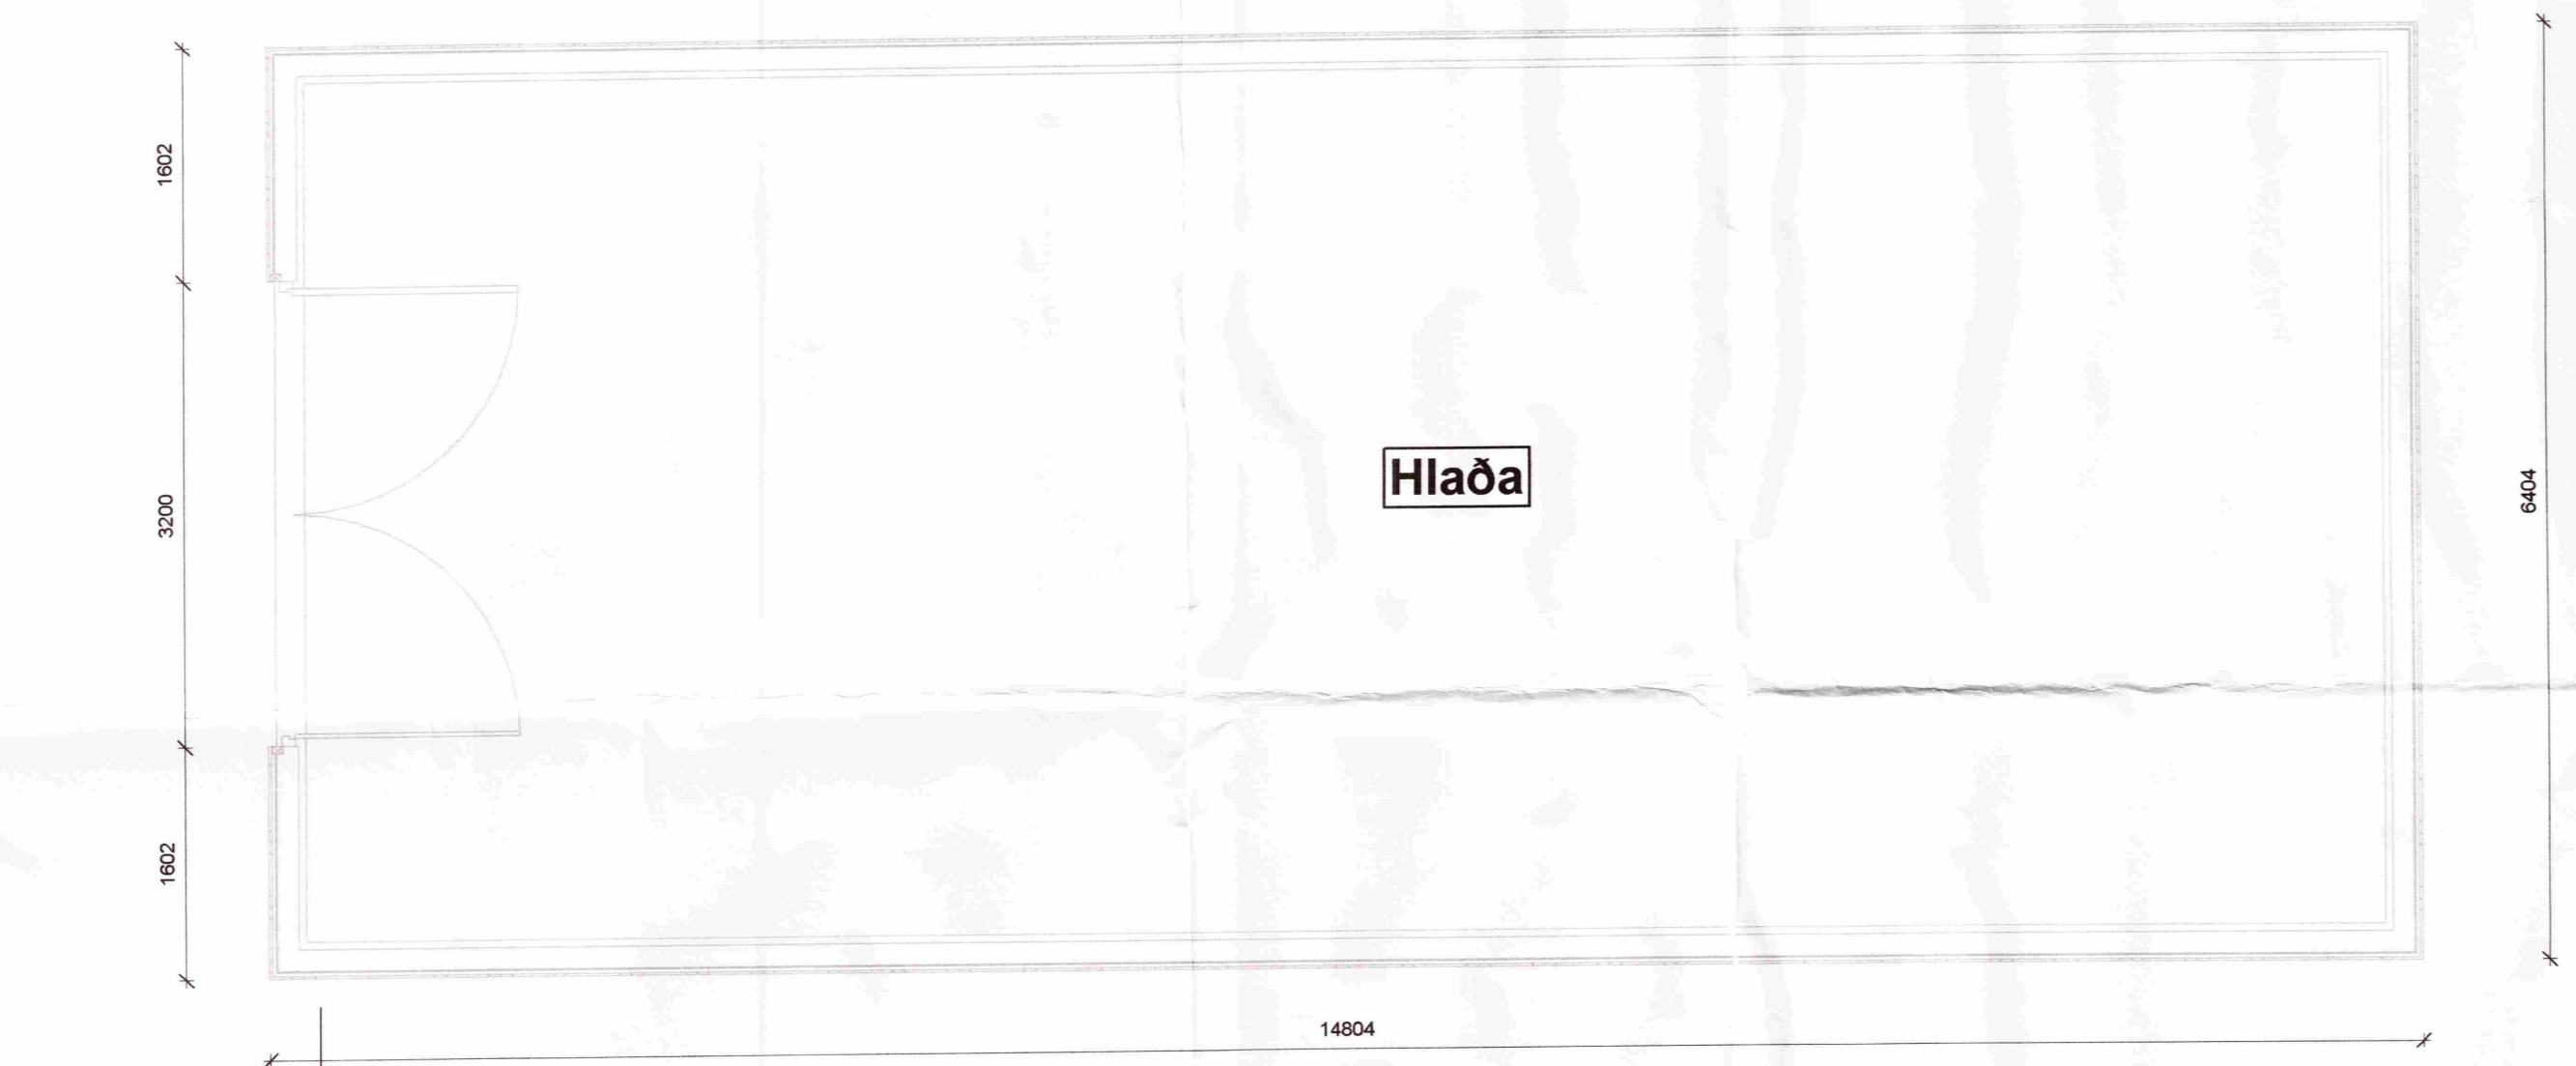


Hlaða


1 Grunnmynd
1: 50

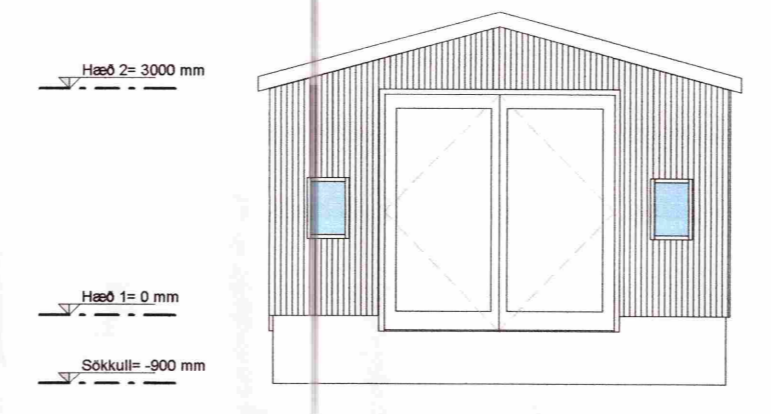


2 Austur
1: 100

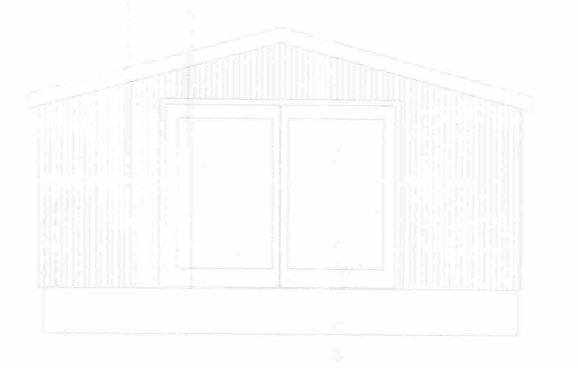


5 Vestur
1: 100

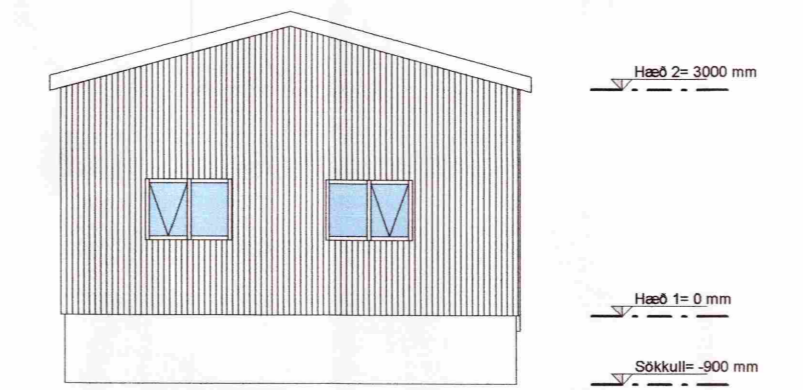

4 Suður
1: 100

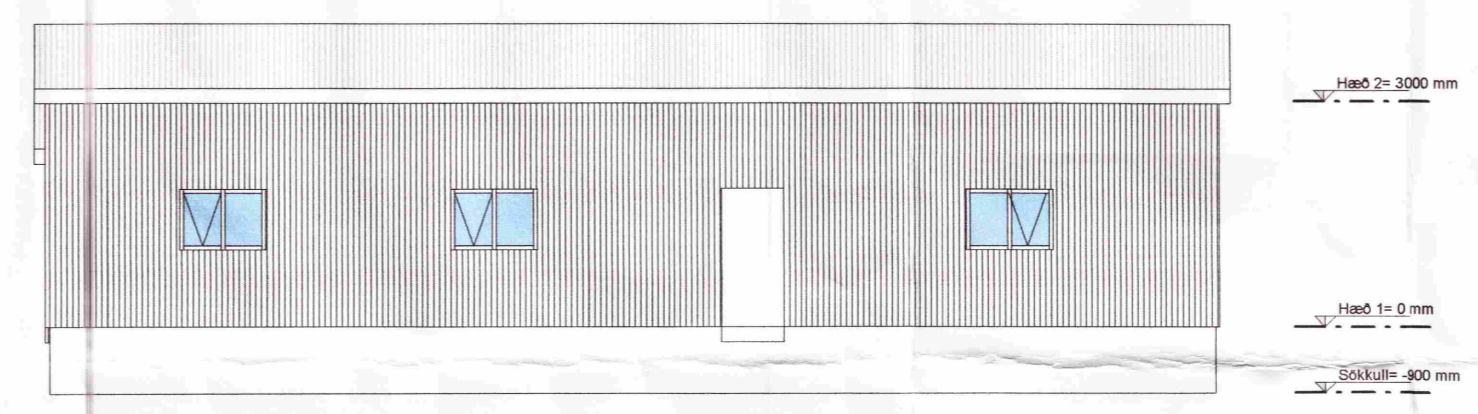

3 Norður
1: 100

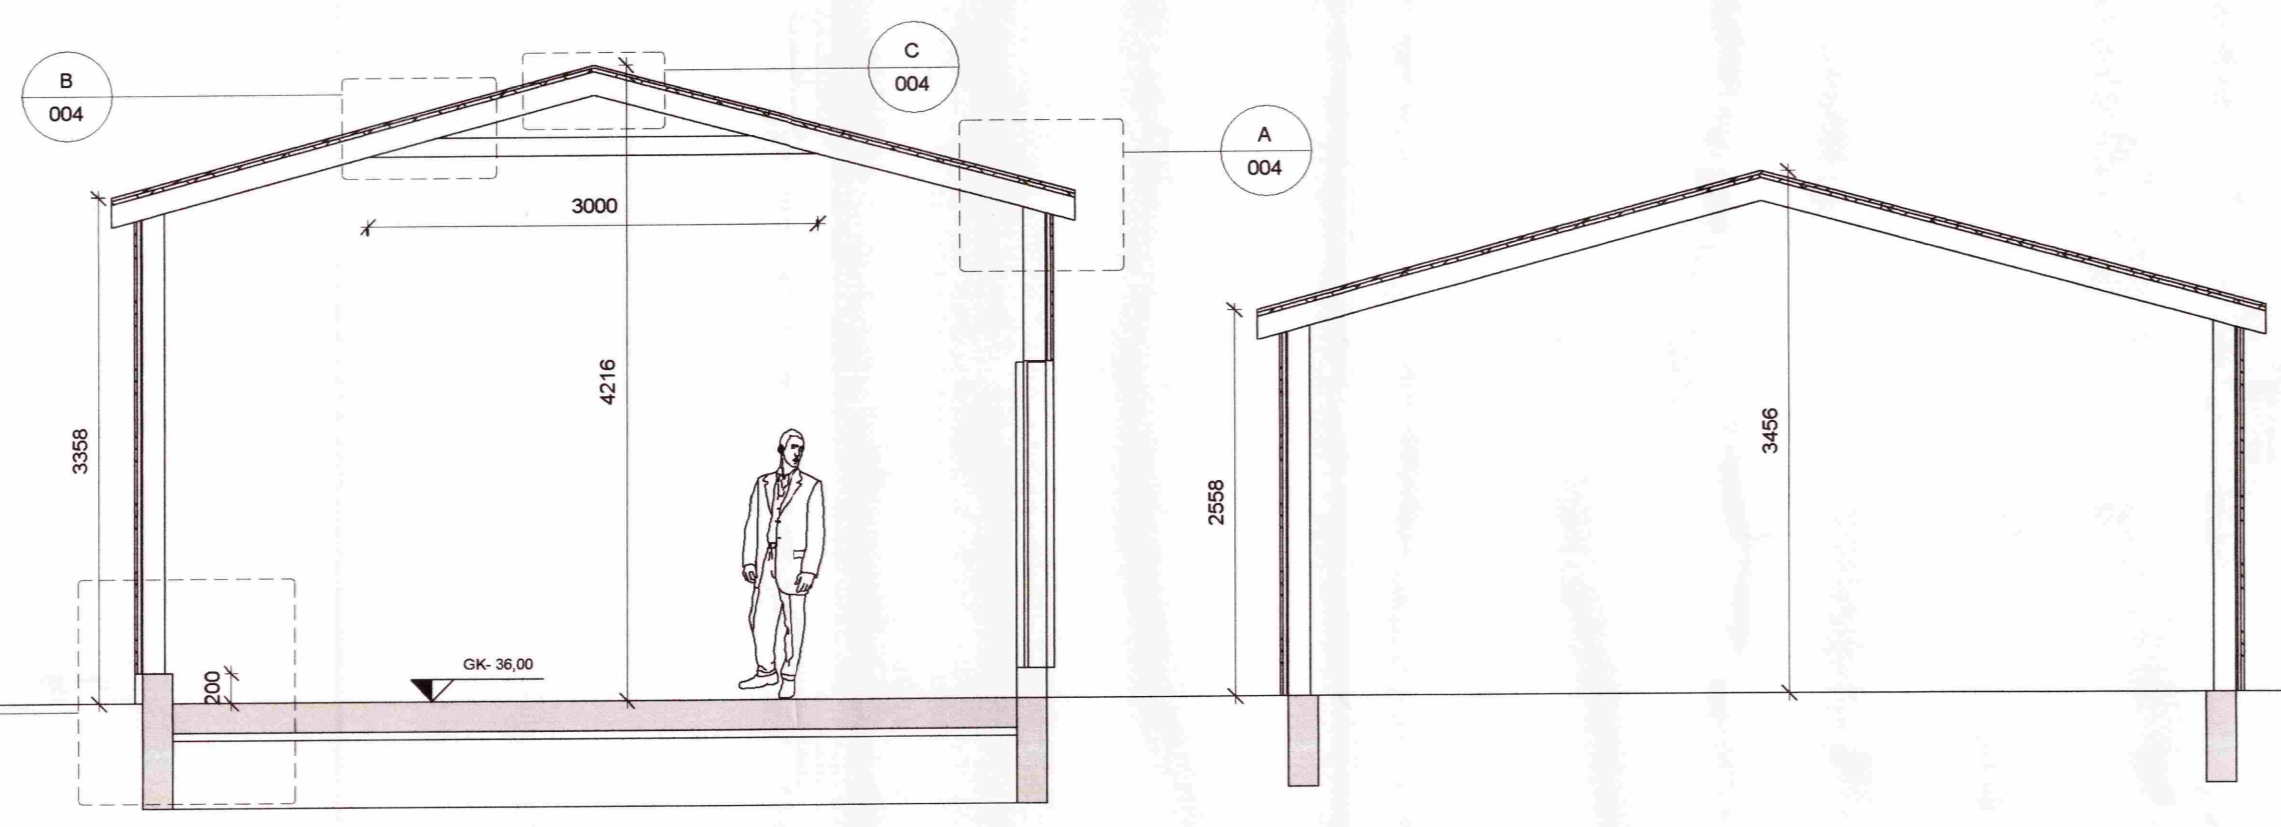

6 Snið A-A
1: 50

Skýringar:

00-00 07 A 002
VERKNR. MAPPA SVEDI ABYRGD SFB.NR. RAENR. ÚTGÁFA

Guðjón Skúli Gíslason
VERKAUJI / EIGANDI
Fjárhús
TEIGUND VERKS



Heimilisfang
GATASTADSETNING
LANDNÚMER: XXXXX
STABGR.: XXXXX-X-XXXXXXX
MHL:
MKV.: 1:50 / 1:100
BLAÐSTÆRÐ: A-1
ÚTGÁFA DAGS: 7.2.2012
STOFN DAGS:
TEIKNAD: Vigfús Þ. Hróbjartsson
YFIRFARIÐ: Checker

VH HÖNNUN
Skólavöllum 14, 800 Selfoss
Sími: 8482656
Netfang: Vigfusthor@gmail.com

Vigfús Þór Hróbjartsson byggingafræðingur
Kt. 071085-3339