


22mm SPÓNAPLÖTUR SKRÚFADAR
Í GÓLFBITA OG 45x170 MED
4.4/51 SKRÚFUM c/c 150

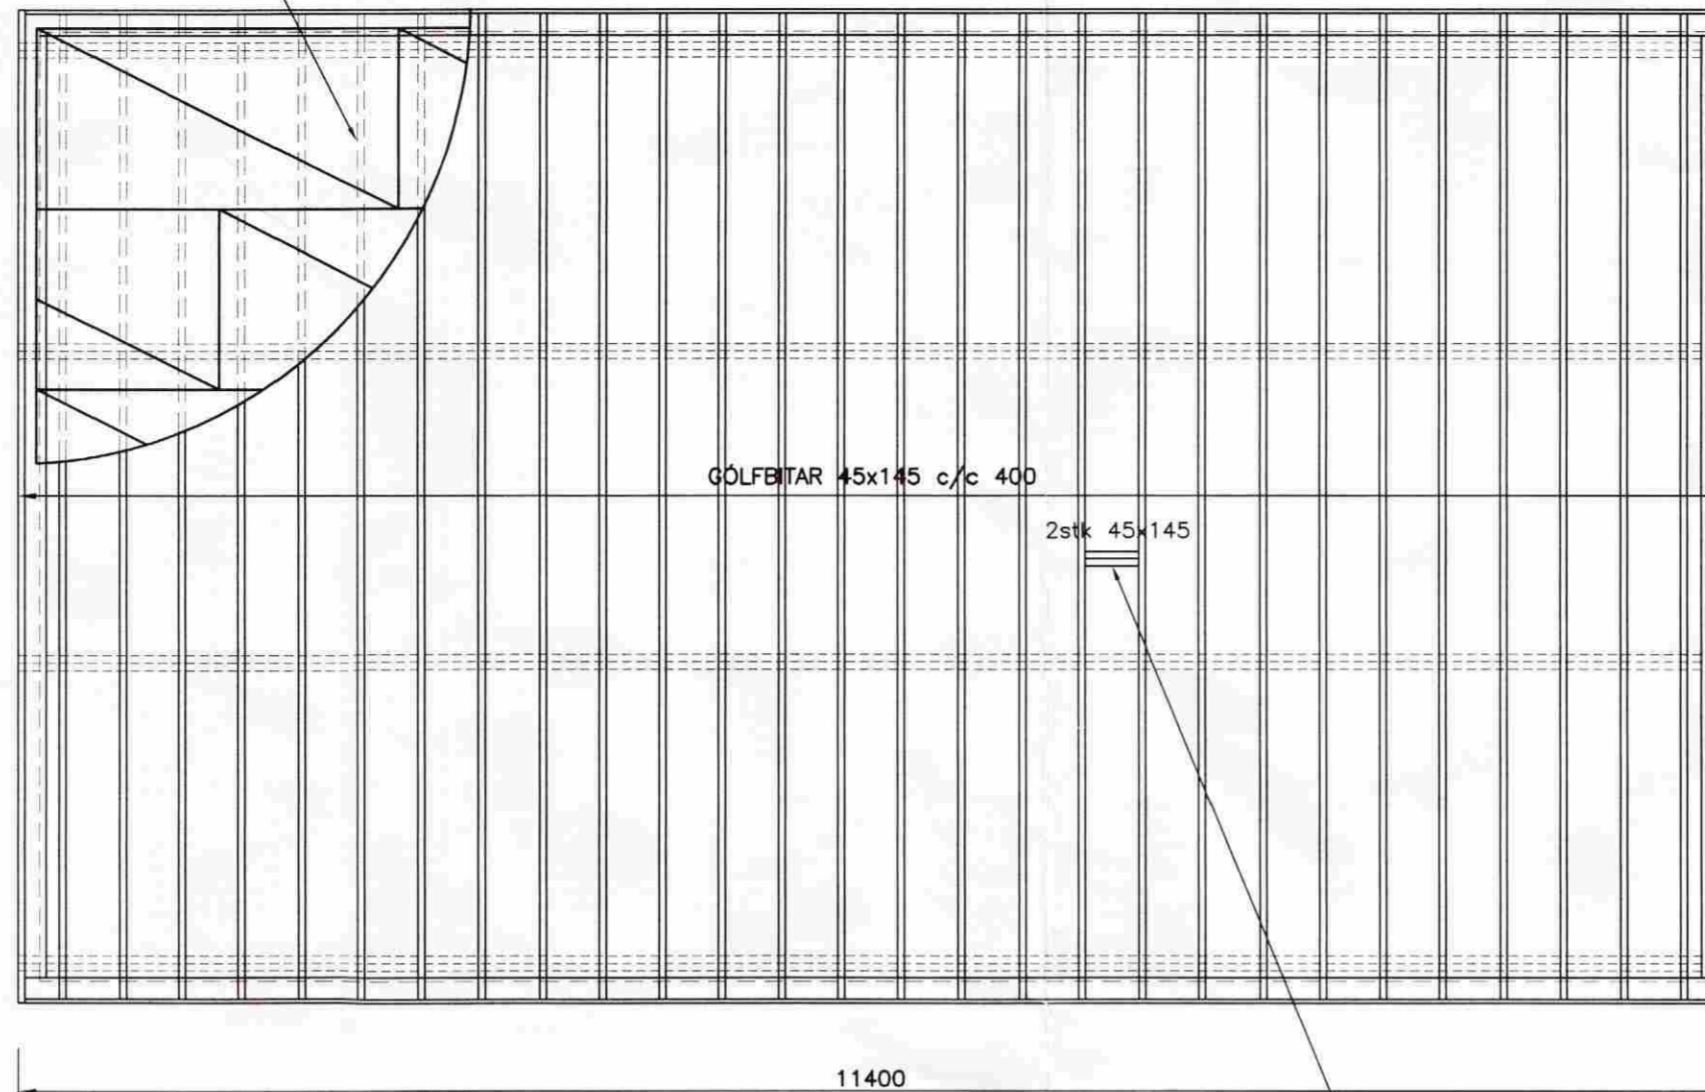

140x133 LIMTRÉSSÚLUR
BOLTADAR VID DREGARA
MED 2 STK. M16 BORDABOLTUM
MILLILEGG ÚR TIMBRI

GÓLFBITAR 45x145 c/c 400

2stk 45x145

6600


11400

140x133 LIMTRÉSSÚLUR
BOLTADAR VID DREGARA
MED 2 STK. M16 BORDABOLTUM
MILLILEGG ÚR TIMBRI

FESTING DREGARA VID GÓLFBITA
SJÁ TEIKN NR.204

Á MILLI GÓLFBITA KOMI 2 stk 48x148 MILLISPIL
UNDIR VEGGENDA SEM FESTIST VID GÓLFBITA MED
100x140 BMF-BJALKASKÖM
NEGLING KS 40/40 2x5 STK. Í GÓLFBITA
AUK 4 STK. M10 BOLTA
2x5 STK. KS 40/40 Í 48x148.
OFAN Á MILLISPIL KEMUR 3x45x95
FEST VID MILLISPIL MED
2x2.0x80x300 GATAPLÖTUM
NEGLING: 2x10 STK KS 40/40

22mm SPÓNAPLÖTUR SKRÚFADAR
Í GÓLFBITA OG 45x170 MED
4.4/51 SKRÚFUM c/c 150

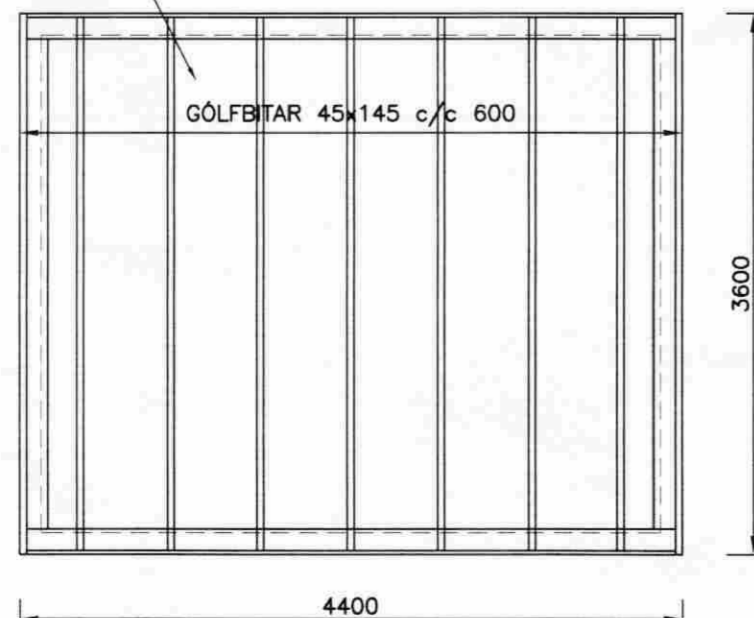

GÓLFBITAR 45x145 c/c 600

3600

4400

GÓLFPLAN
MKV. 1:50

MÓTTEKID

01.01.2009

Byggingafulltrúi uppsv. Ámessýslu og Flóah.

ÚTGÁFUFERLI

ÚTGÁFA NR.	ÚTGEFID DAGS.	ÚTGEFID AF	SKÝRINGAR
U1	04.12.2008	p.s.	FRUMÚTGÁFA



VERKFRÆÐISTOFA ÁRBORGAR ehf
AUSTURVEGI 69 800 SELFOSSI
SÍMI 480 4900 FAX 480 4901
www.verkarborg.is verkarborg@verkarborg.is

KLÆNGSEL 1, FLÓAHREPPI

BURDARVIRKI:	MKV:
GÓLFPLAN	MKV: 1:50
SKÝRINGAR	MKV:
HANNAÐ: T.ELLERT TÓMASSON	TEIKNAD: ÞÓRUNN SIGÞÓRSÐ.
VERKNÚMÉR: 08085	SKRÁARNAFN: 08085-210_212-U1
DAGSETNING:	SAMÞYKKT:
04.12.2008	TEIKNING NÚMÉR:
	202

201170-3979