

SAMÞYKKT

18 AUG. 2010

Ólafur Guðmundsson
Byggingaútlittrúi uppáv. Árnassýslu og Flóahfr.

Skráningartafla: Litlaholt, Flóahreppi
Landnúmer: x
Matshlutanúmer: 01

Skrásetjari: Svava Steingrimsdóttir
Kennitala: 160971-5929

Útgáfa: 4.01t Dags: 27.10.2009

Uppskipting og lýsing					Stærðir												
D0 Lokun	D1 Rými hæð-röð	D2 Notkun texti	D3 Höfuð-flokkun	D4 Eignar-hald	D5 Botnflokkur m²	D5M Milliflokkur m²	D6 Stigar m²	D7 Op m²	D8 Brúttóflokkur m²	D9 Brúttóflokkur sh < 1,8	D10a Salarhæð min	D10b Salarhæð max	D11 Brúttó rúmmál m³	D12 Nettóflokkur m²	D16 Birt flatarmál m²	Reknilata skiptarúmmáls	D17 Skipta-rúmmál m³
Matshluti					174,2	0,0	0,0	0,0	174,2	0,0			687,2	148,2	174,2		567,250
Botn													34,8				
A	01	1. hæð			174,2	0,0	0,0	0,0	174,2	0,0			652,4	148,2	174,2		
BC	0101	Íbúð	N	0101	174,2				174,2		2,86	4,59	652,4	148,2	174,2	3,75	555,750
	0102	Skyggni	S	0101	11,5				11,5							1,00	11,500

Athugasemdir

Sameignir sumra

Eignarhald

Eignar-hald	Notkun texti	Birt flatarmál m²	Skiptarúmmál Séreign m²	Séreign og sameign m²
0101	Íbúð	174,2	567,250	567,250
	Alls	174,2	567,250	567,250

Skráningartafla: Litlaholt, Flóahreppi -bilgeymsla
Landnúmer: x
Matshlutanúmer: 02

Skrásetjari: Svava Steingrimsdóttir
Kennitala: 160971-5929

Útgáfa: 4.01t Dags: 6.4.2010



Uppskipting og lýsing					Stærðir												
D0 Lokun	D1 Rými hæð-röð	D2 Notkun texti	D3 Höfuð-flokkun	D4 Eignar-hald	D5 Botnflokkur m²	D5M Milliflokkur m²	D6 Stigar m²	D7 Op m²	D8 Brúttóflokkur m²	D9 Brúttóflokkur sh < 1,8	D10a Salarhæð min	D10b Salarhæð max	D11 Brúttó rúmmál m³	D12 Nettóflokkur m²	D16 Birt flatarmál m²	Reknilata skiptarúmmáls	D17 Skipta-rúmmál m³
Matshluti					61,2	0,0	0,0	0,0	61,2	0,0			231,2	51,4	61,2		184,012
Botn													12,2				
A	01	1. hæð			61,2	0,0	0,0	0,0	61,2	0,0			219,0	51,4	61,2		
	0101	Bilgeymsla	N	0101	61,2				61,2		2,96	4,18	219,0	51,4	61,2	3,58	184,012

Athugasemdir

Sameignir sumra

Eignarhald

Eignar-hald	Notkun texti	Birt flatarmál m²	Skiptarúmmál Séreign m²	Séreign og sameign m²
0101	Bilgeymsla	61,2	184,012	184,012
	Alls	61,2	184,012	184,012

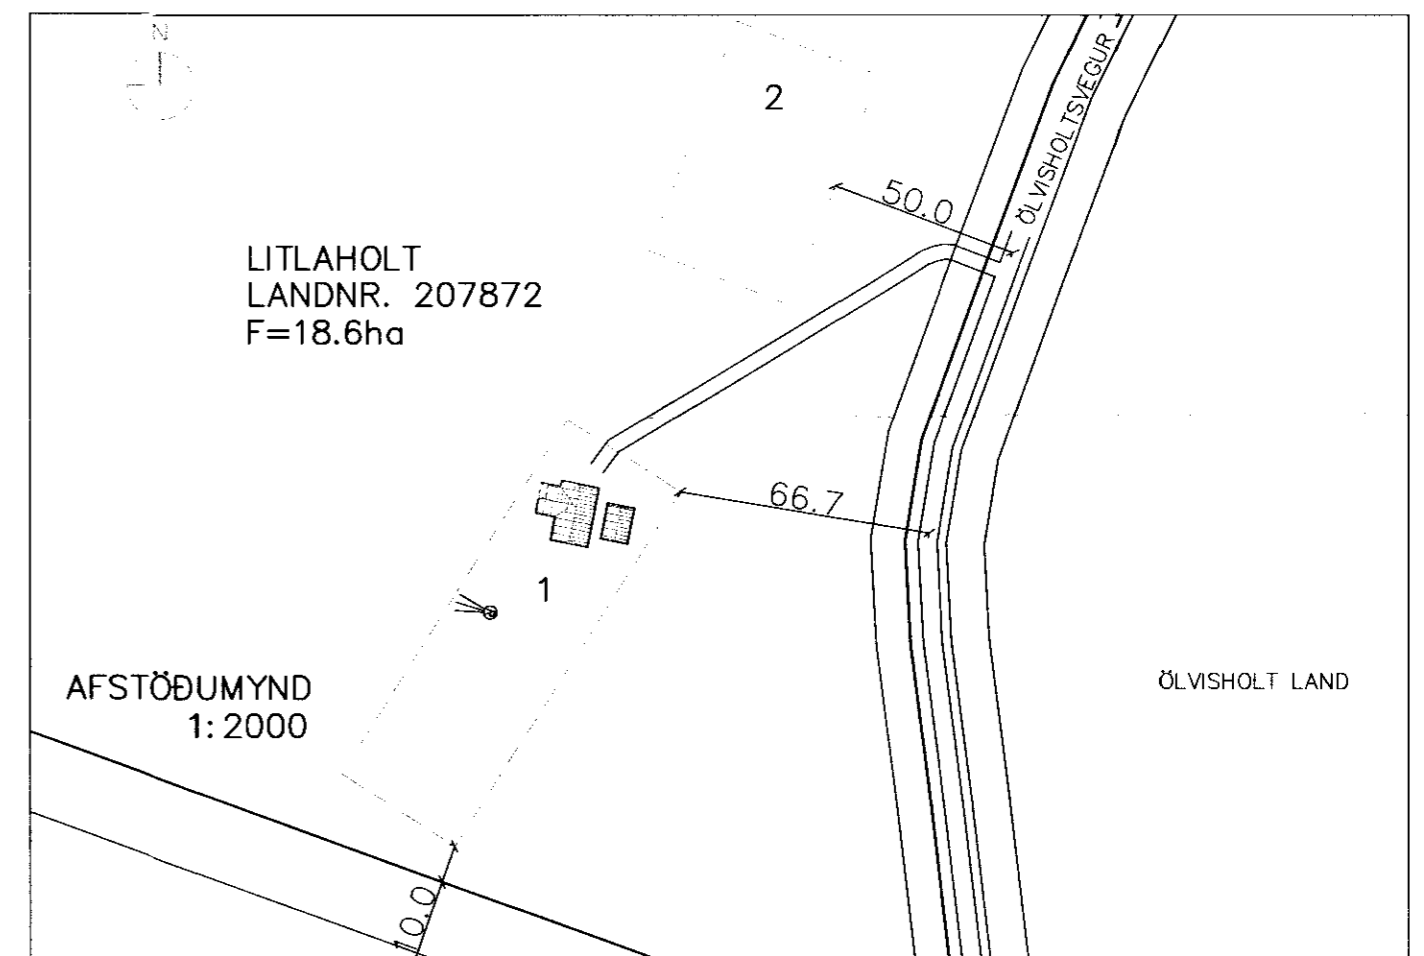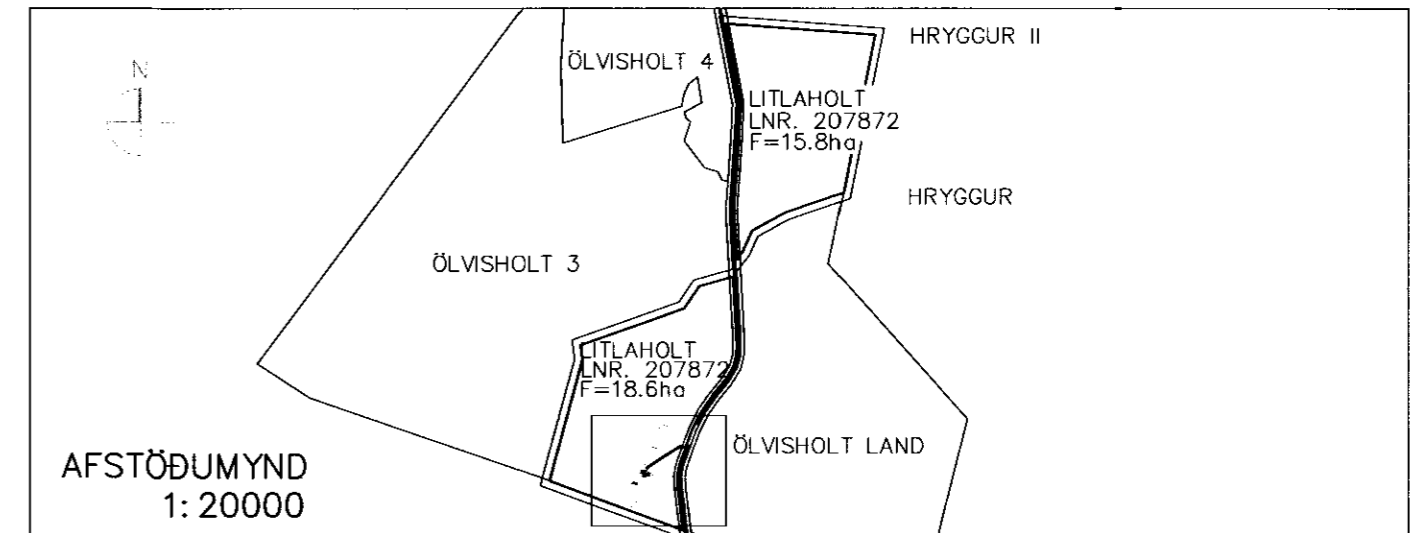

BREYTINGAR			
Br.nr.	Dags:	Eðli breytingar:	Unnið:
1	06.04.10	STÆKKUN Á BILSKÚR	SST

LITLAHOLT, FLÓAHREPPI

ADALUPPDRATTUR:	Mælikvarði
YFIRLITSMYND	1:20000
AFSTÖÐUMYND	1:2000

SKRÁNINGARTÖFLUR			
Hannóð:	Teiknað:	Yfirfarið:	Dags:
EI	EI/SST	EI	NÓV2009
Stöð á disk:	Skránumm:	Verkm:	Bilgr:
	09164-A1	09164	101-1

Sambýkt: *Ólafur Guðmundsson*
ERLINGUR INGVASON KT: 280152 4399

VERKFRÆÐISTOFA SUÐURLANDS EHF
Austurvegur 5, 800 Selfoss, Sími: 482 3900, Fax: 482 3914, Netf: verkud@verksud.is