




SAMÞYKKT
 18. AUG. 2010
Erlingur Ingvason
 Byggingafræðingur / Byggingafræðingur og Flóahfr.

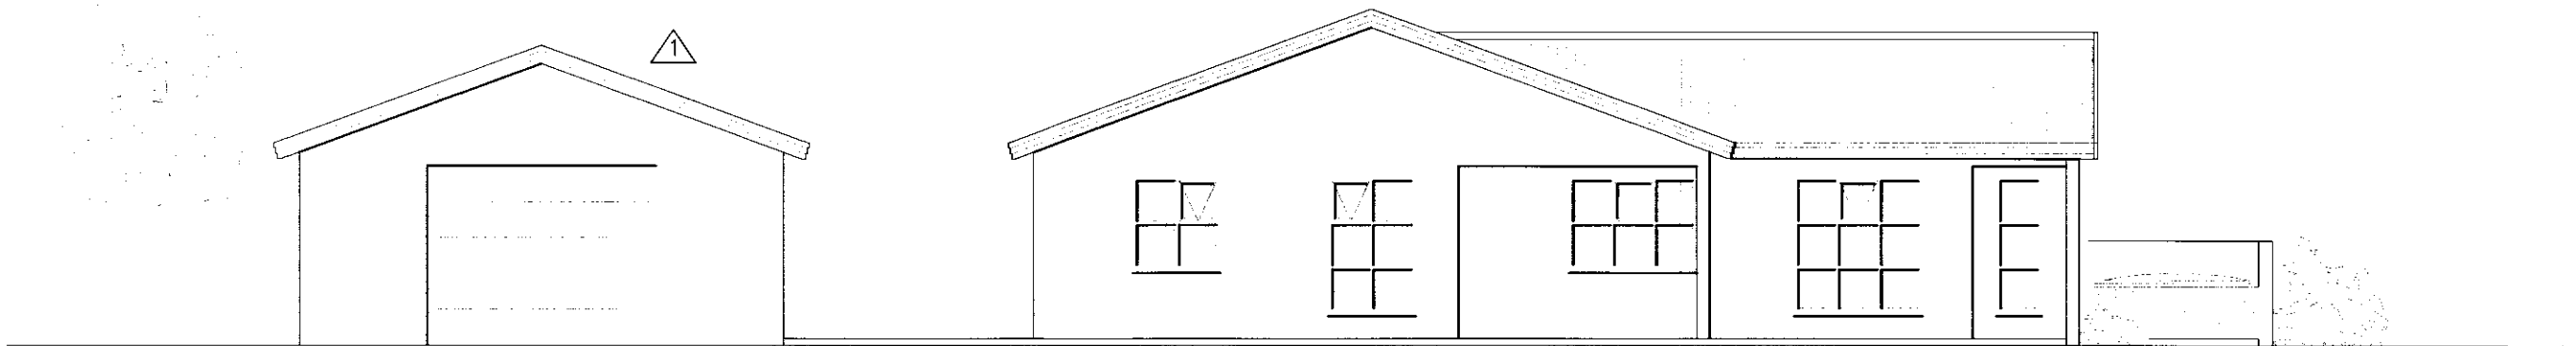


NORDAUSTUR HLID
 1:100

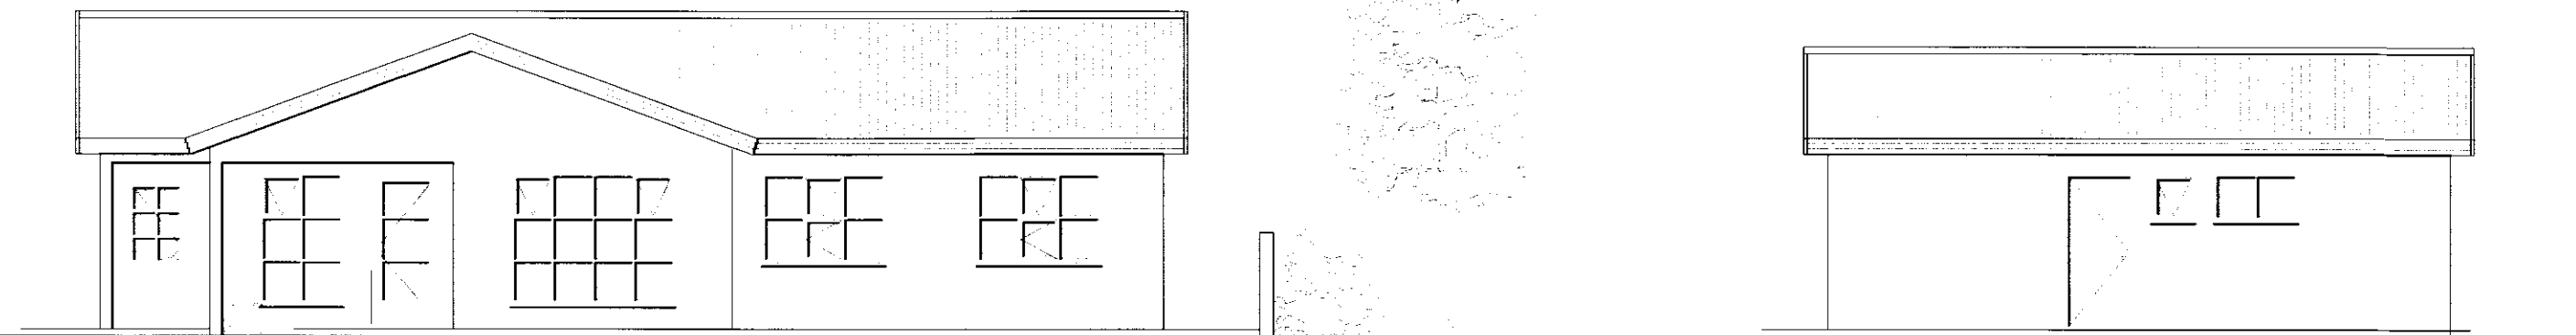


NORÐVESTUR HLID
 1:100

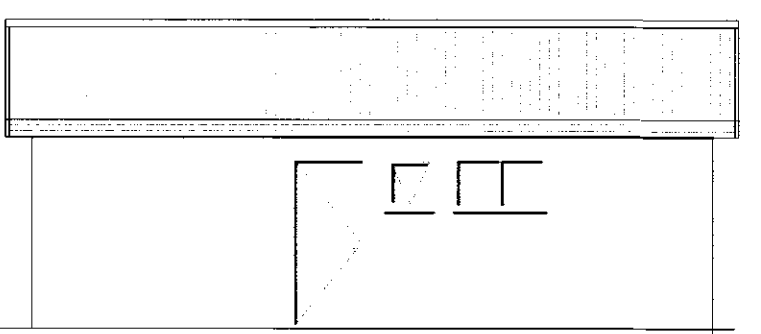


NORÐVESTUR HLID (BÍLSKÚR)
 1:100

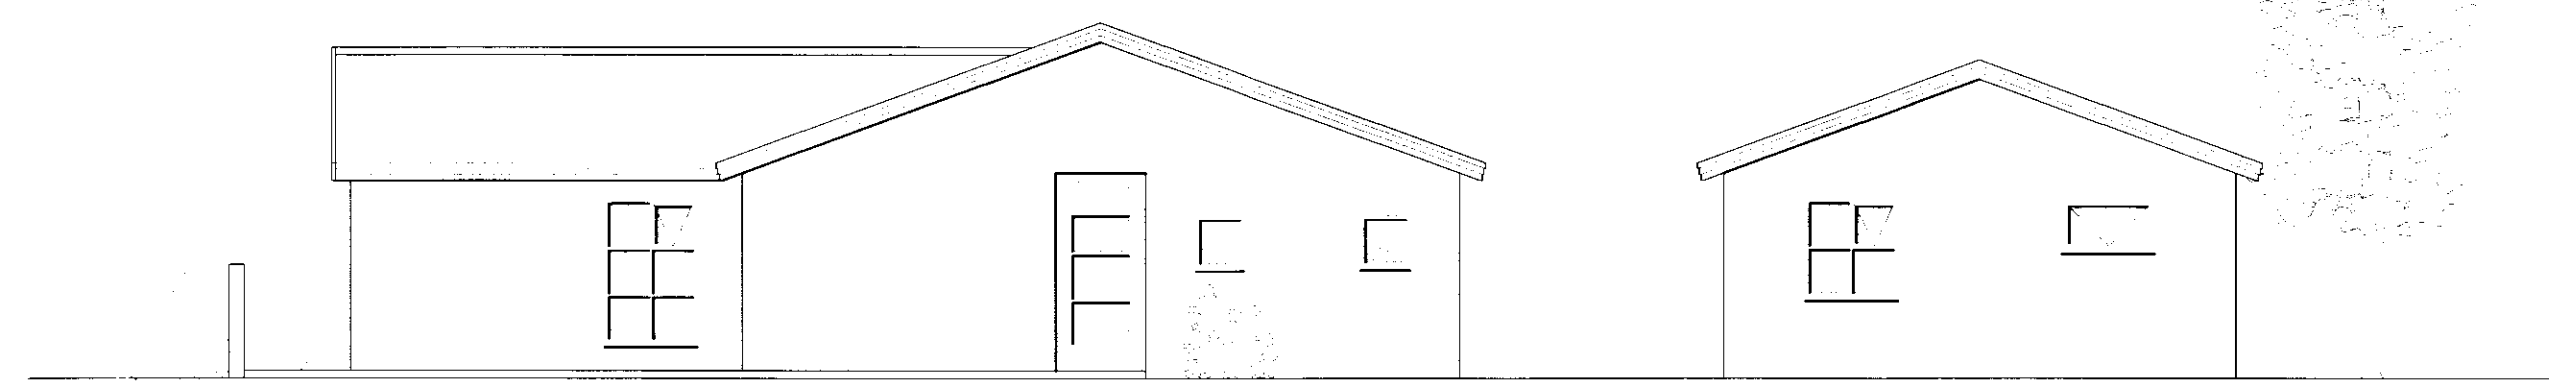

SUDVESTUR HLID
 1:100

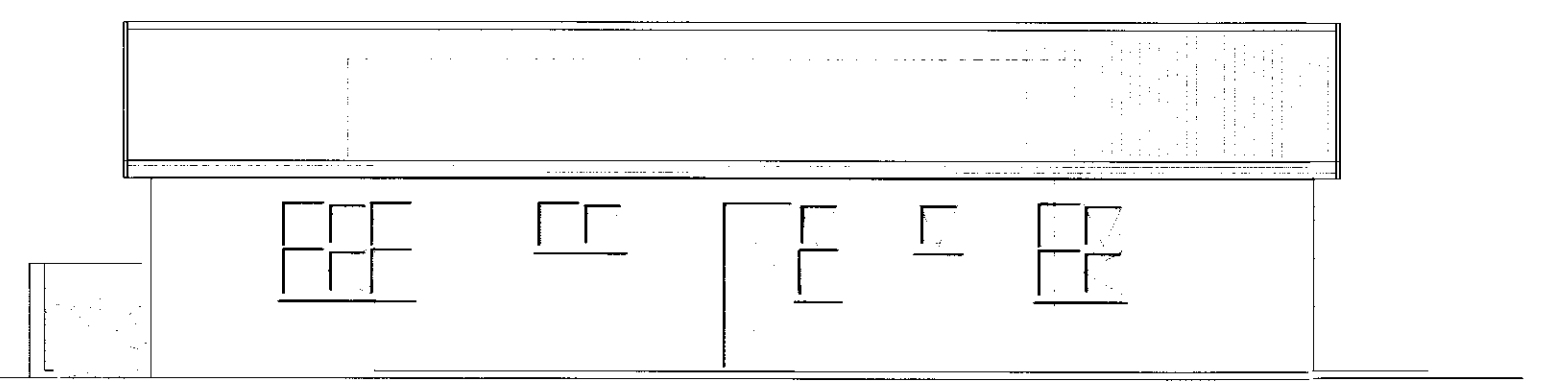

SUDAUSTUR HLID
 1:100

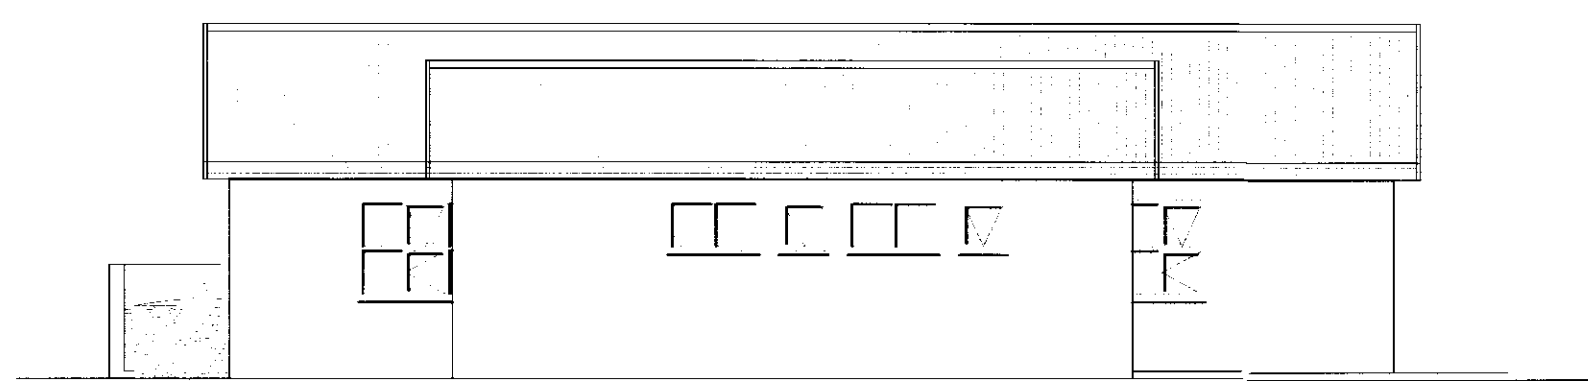

SUDAUSTUR HLID
 1:100

BREYTINGAR			
Br.nr.	Dags:	Eðli breytingar:	Unnið:
1	06.04.10	STÆKKUN Á BÍLSKÚR	SST

LITLAHOLT, FLÓAHREPPI

ADALUPPDRATTUR:	Mafikvarði
ÚTLIT	1:100

Hannað:	Teiknað:	Yfirarð:	Dags:
EI	EI/SST	EI	NÓV2009
Síð á disk:	Skránumfr:	Verknr:	Bl. nr.
	09164--A1	09164	102-1

Samþykkt: *Erlingur Ingvason*
 ERLINGUR INGVASON KT: 280152 4399

 **VERKFRÆÐISTOFA
 SUÐURLANDS EHF**
 Austurvegur 5, 800 Selfoss, Sími: 482 3900, Fax: 482 3914, Netf: verksud@verksud.is