
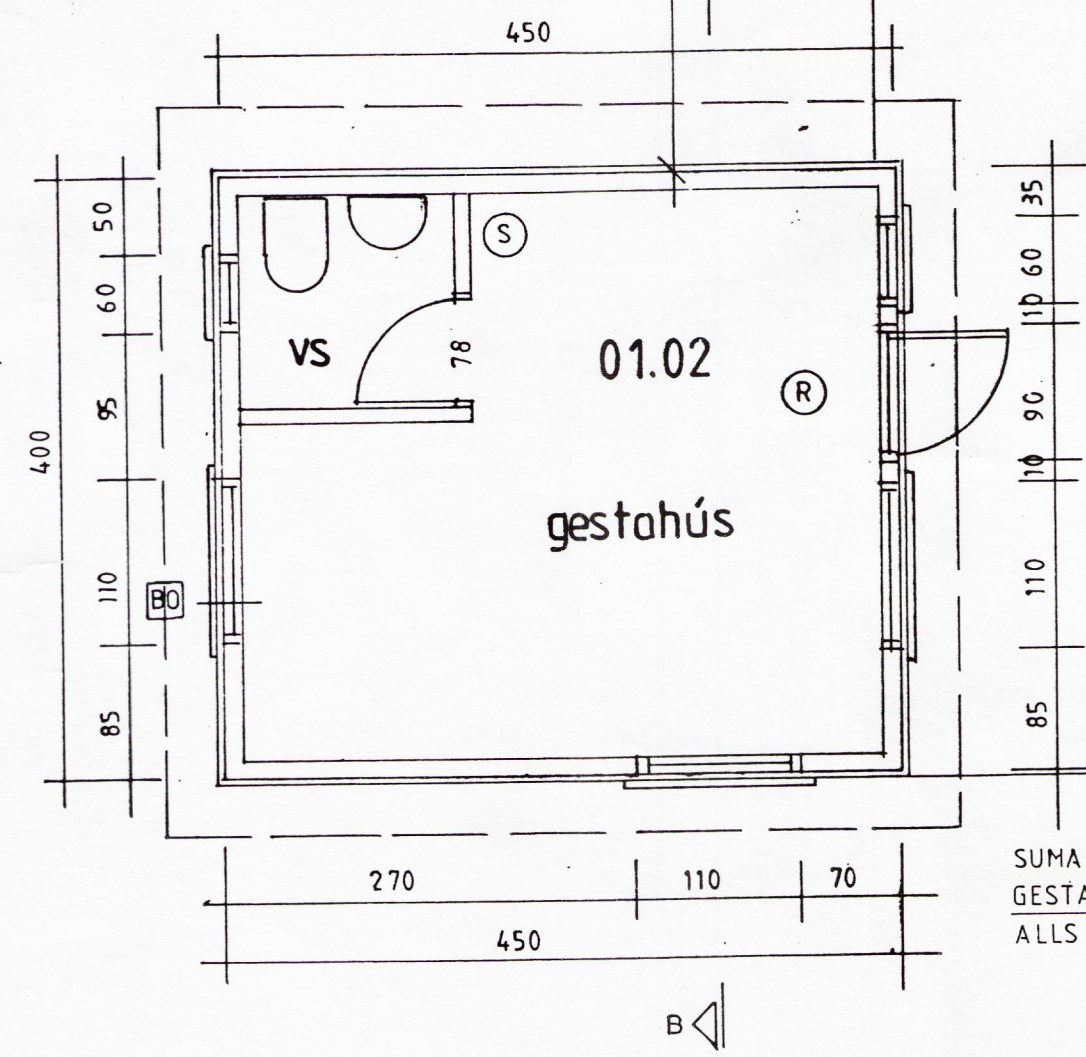
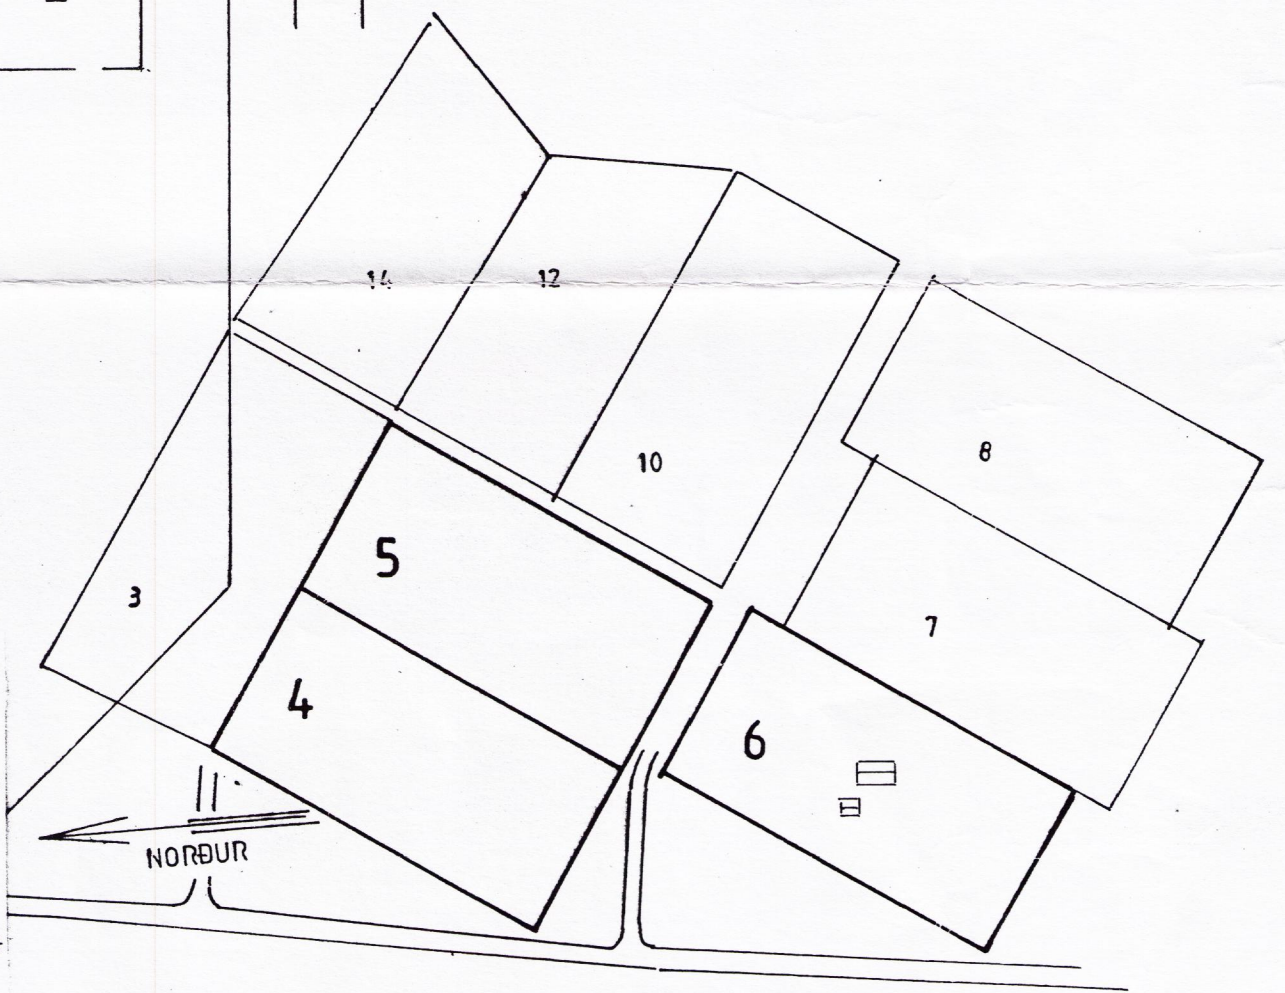
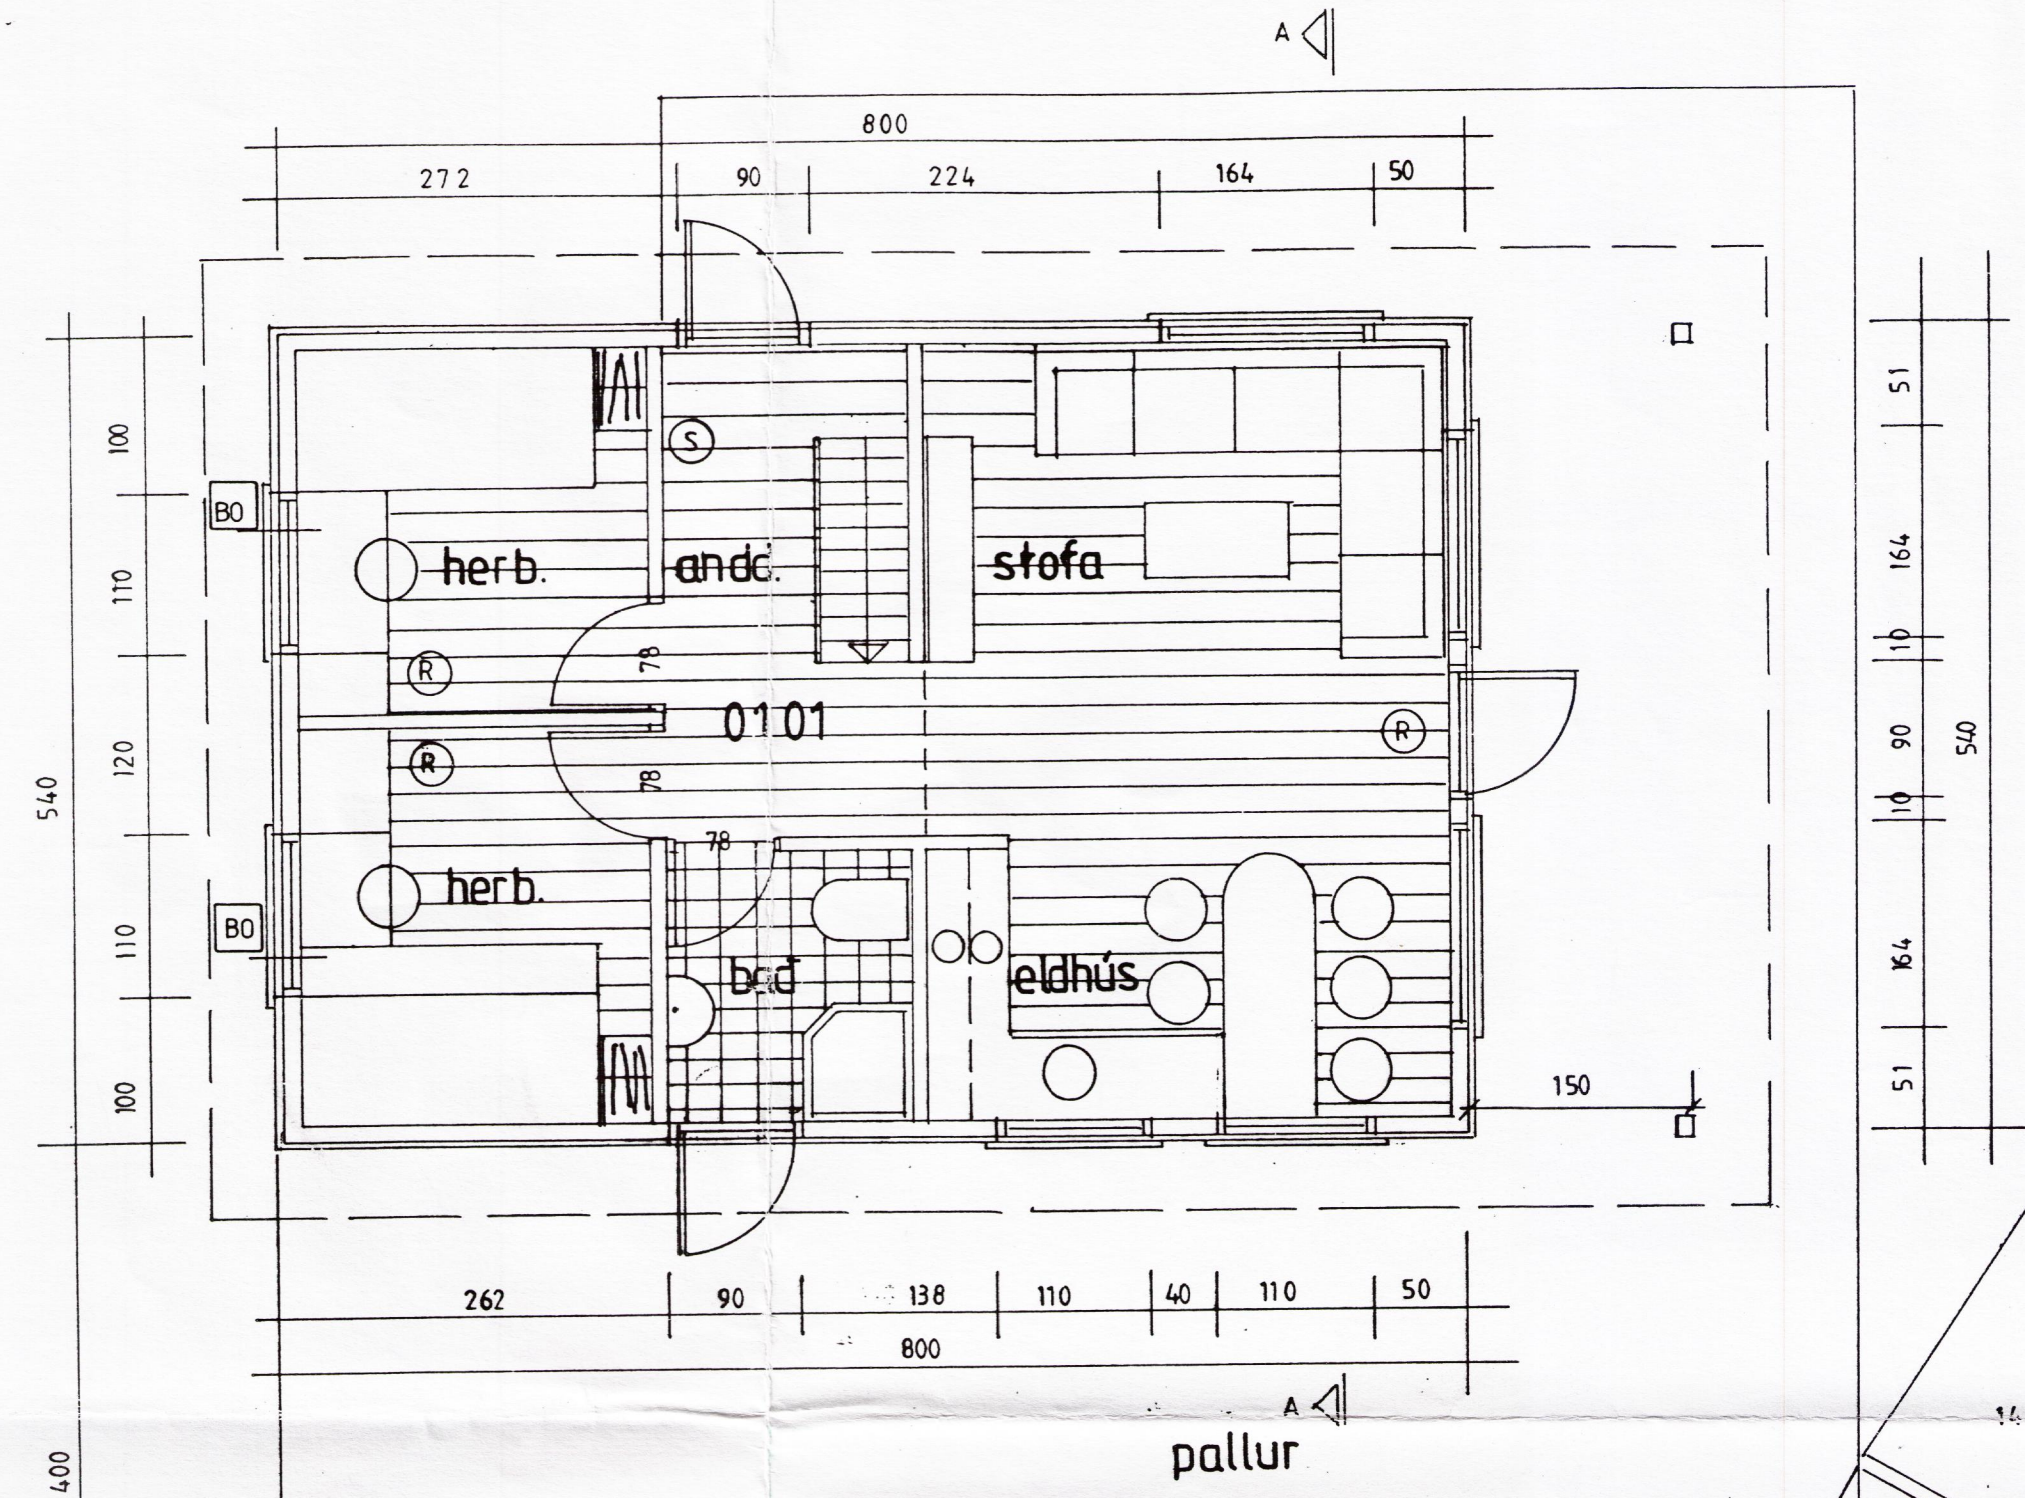


SAMPYKKT PANN 5-8 19.96
[Signature]
 BYGGINGAFLITRÚN
 Í FLCA

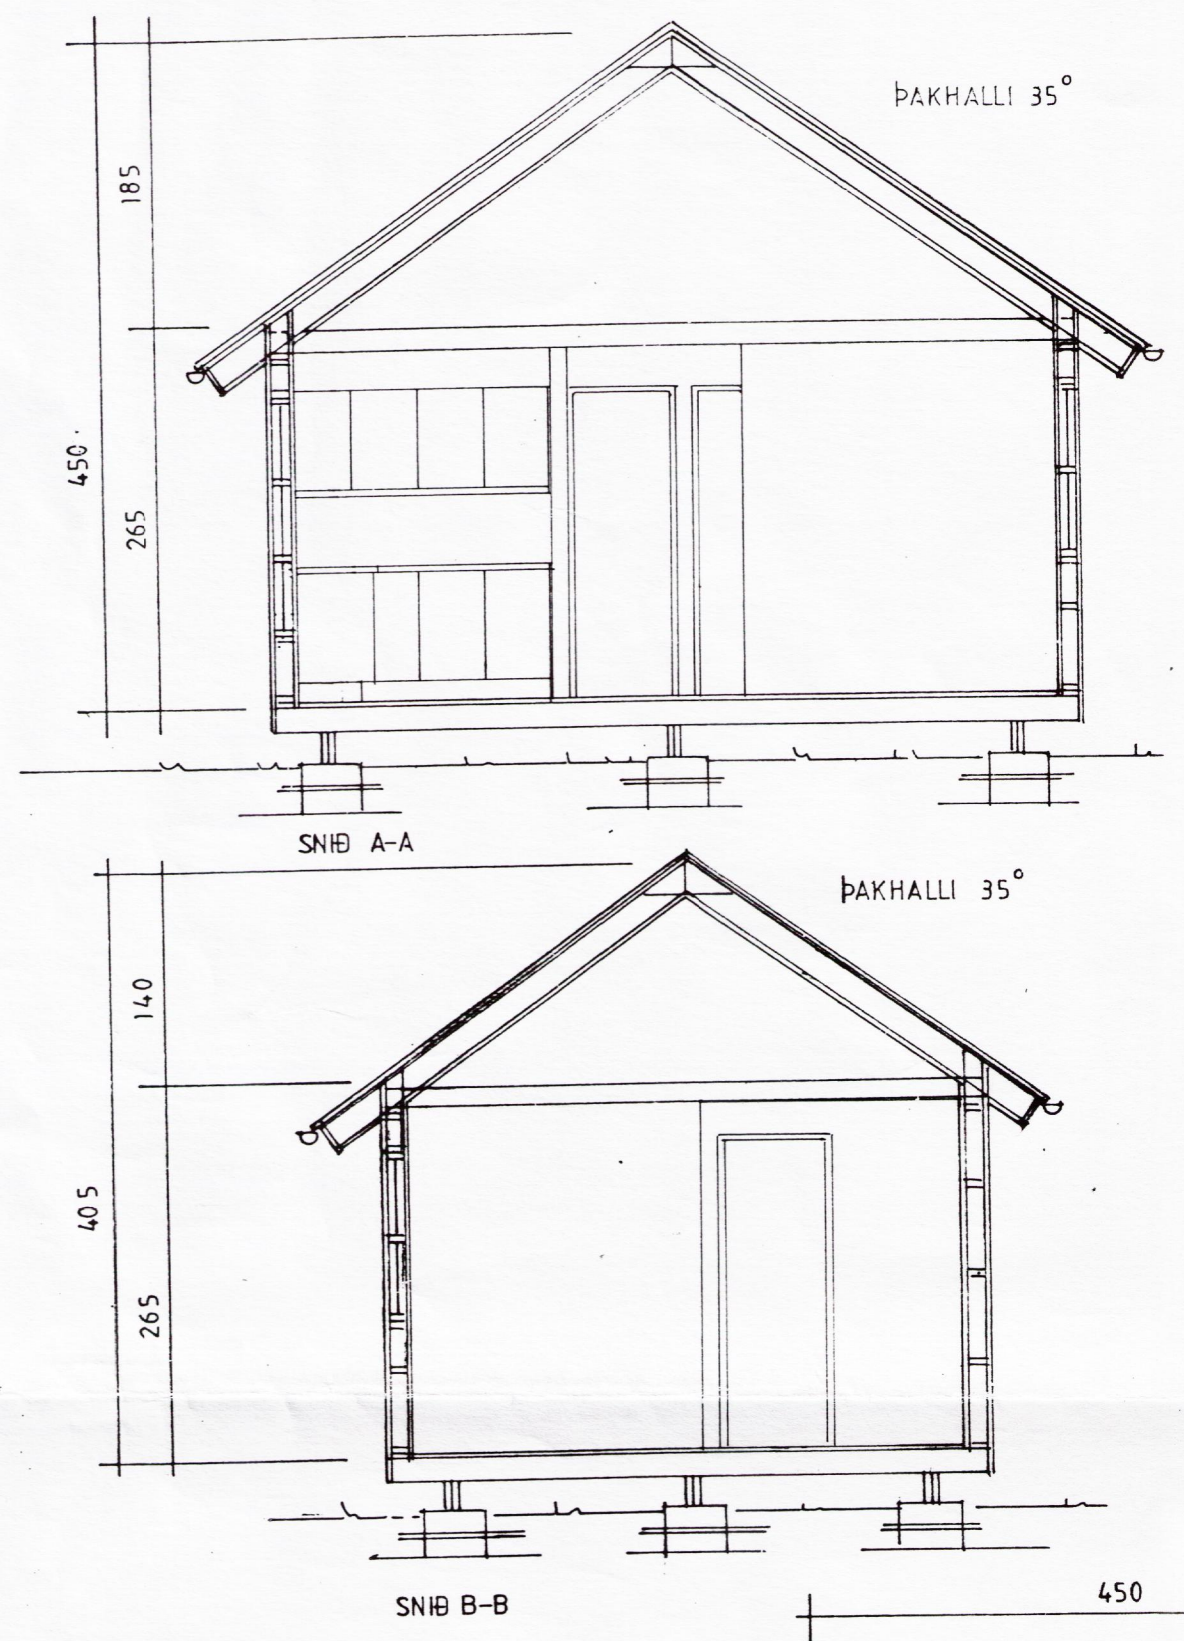

(R) = REYKSKYNJARI
 (BO) = BJÖRGUHAÐOP
 (S) = SLÖKKVITÆKI

SUMARHÚS LÝSING
 DREGARAR 2X50X200MM
 GÓLFBEITAR 50X150MM C/C 60CM, LOKUNARPLATA 12MM TJÖRUTEX OG MÚSANET.
 EINANGRUN GÓLFS 125MM STEINULL OG POLPLAST. GÓLFKLÆÐNING ER 22MM V-313
 GÓLFSPÓNAPLÓTUR.
 ÚTVEGGJAGRIND ER 50X100MM, 12MM TJÖRUTEX, 21X45MM LOFTUNARLISTAR OG 21
 MM KÚPT VATNSKLÆÐNING.
 EINANGRUN ÚTVEGGJA ER 100MM STEINULL OG POLPLAST OG 12MM FURUPANILL.
 SPERRUR 50X150MM (SKV. VERKFR. TEIKN.), ÞAKKLÆÐNING 25X150MM, ÞAKPAPPI OG
 ÞAKSTÁL. EINANGRUN ÞAKS ER 125MM STEINULL, VINDPAPPI OG POLPLAST.
 LOFTAKLÆÐNING ER 12MM FURUPANILL.
 GLUGGAR ERU MEB TVÖFÖLDU GLERI
 ROTPRÓ SÉ AF VIÐURKENNDRI GERÐ, STAÐSETNING HÁÐ SAMPYKKI BYGGINGARFLTR.
 STAÐSETNING HÚSS Á LÖÐ HÁÐ SAMPYKKI BYGGINGARFLTR.

SUMARHÚS : 43,2 M²
 GESTAHÚS : 18,0 M²
 ALLS : 61,2 M²

EIG. HAFDÍS HARÐARÓTTIR
 KT. 250455-5859

SUMARHÚS Á LÓÐ NR. 6 Í LANDI SKÁLMMHOLTS .
VILLINGAHOLTSHREPPÍ ÁRNESSÝSLU.
 GRUNNMYND SNID OG AFSTÖÐUMYND.
 JÚNÍ. 1999. MKV. 1 : 50.

Jóhannes Pétursson 010448-3959 S - 567-5107
 Sigurður Sigurðsson 021146-2349 S - 566-6613

ABS teiknistofa S - 566-6613 , 567-5107. Nr. 1.