


5-8 1999
 BYGGINGUULLGJAF
 Í FLÓA

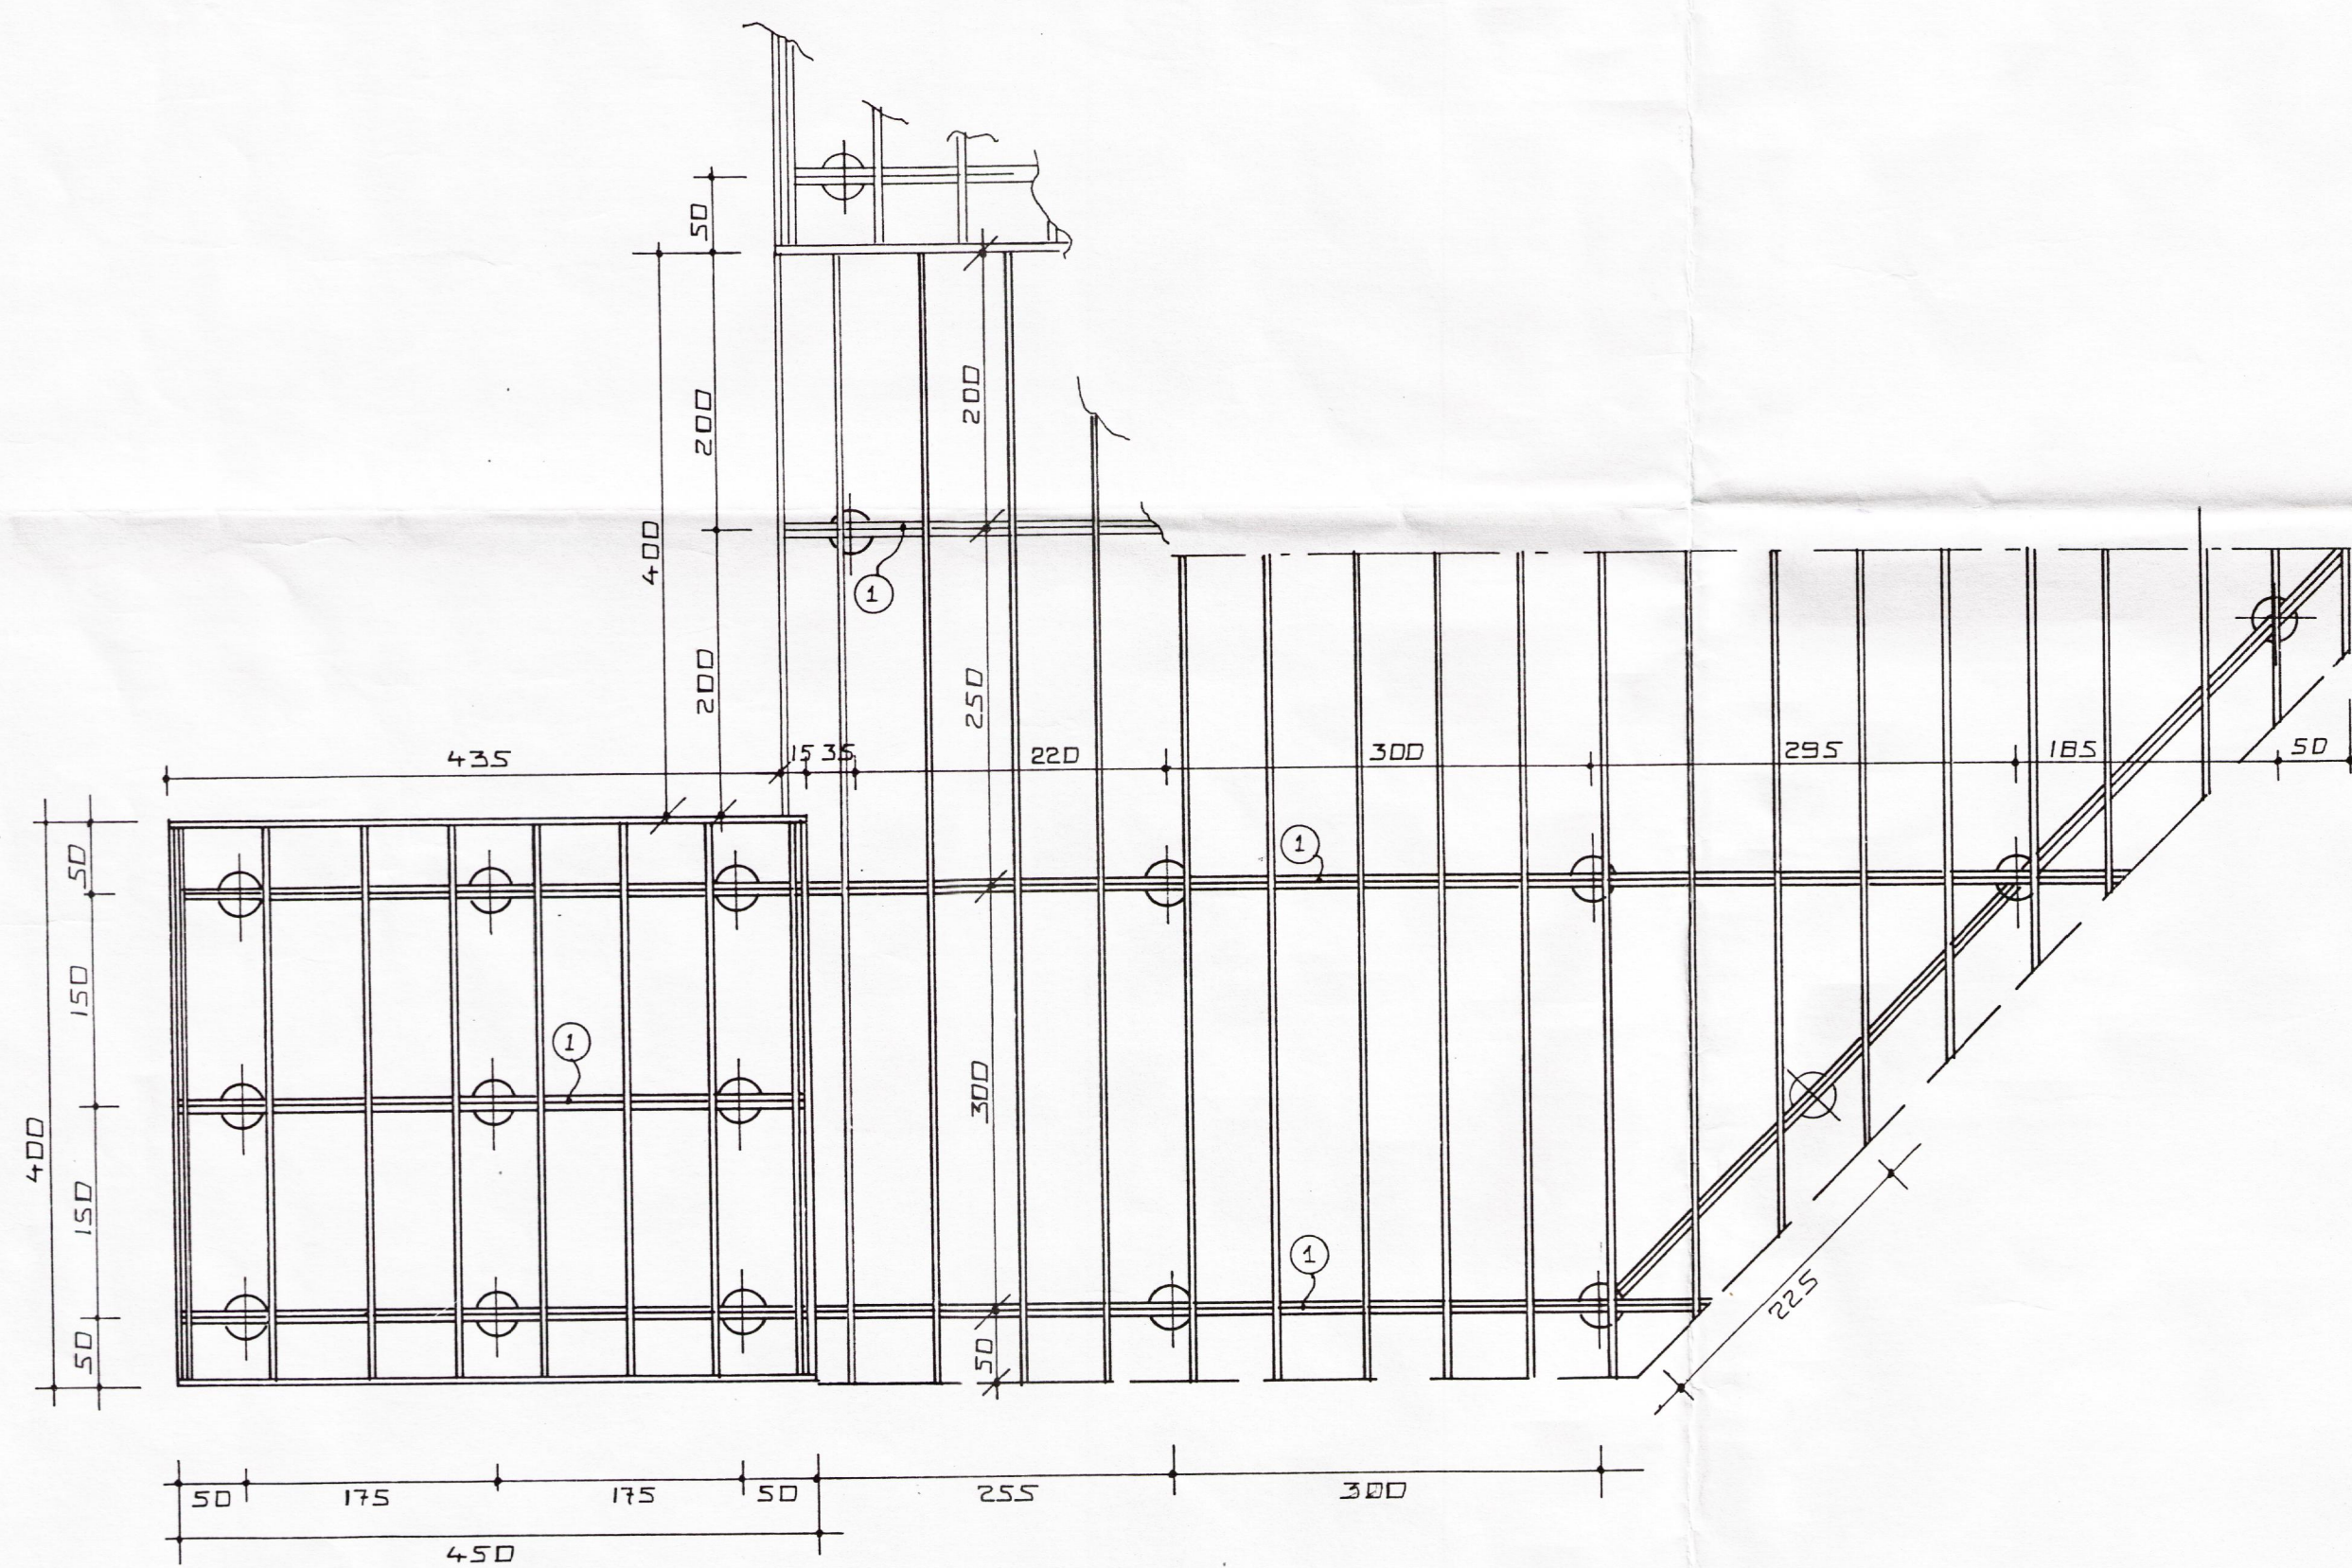

**SUMARHÚS Á LÓÐ NR. 6 Í LANDI SKÁLMOHTS .
 VILLINGAHOHTSHREPPÍ ÁRNESSÝSLU.**

GRUNNMYND UNDIRSTÖÐUR.
 JÚNÍ. 1999. MKV. 1 : 50.

Jóhannes Pétursson 010448-3959 S - 567-5107

Sigurður Sigurðsson 021146-2349 S - 566-6613

ABS teiknistofa S - 566-6613 , 567-5107. Nr.