



GRUNNMYND VEGGJA, 1:50

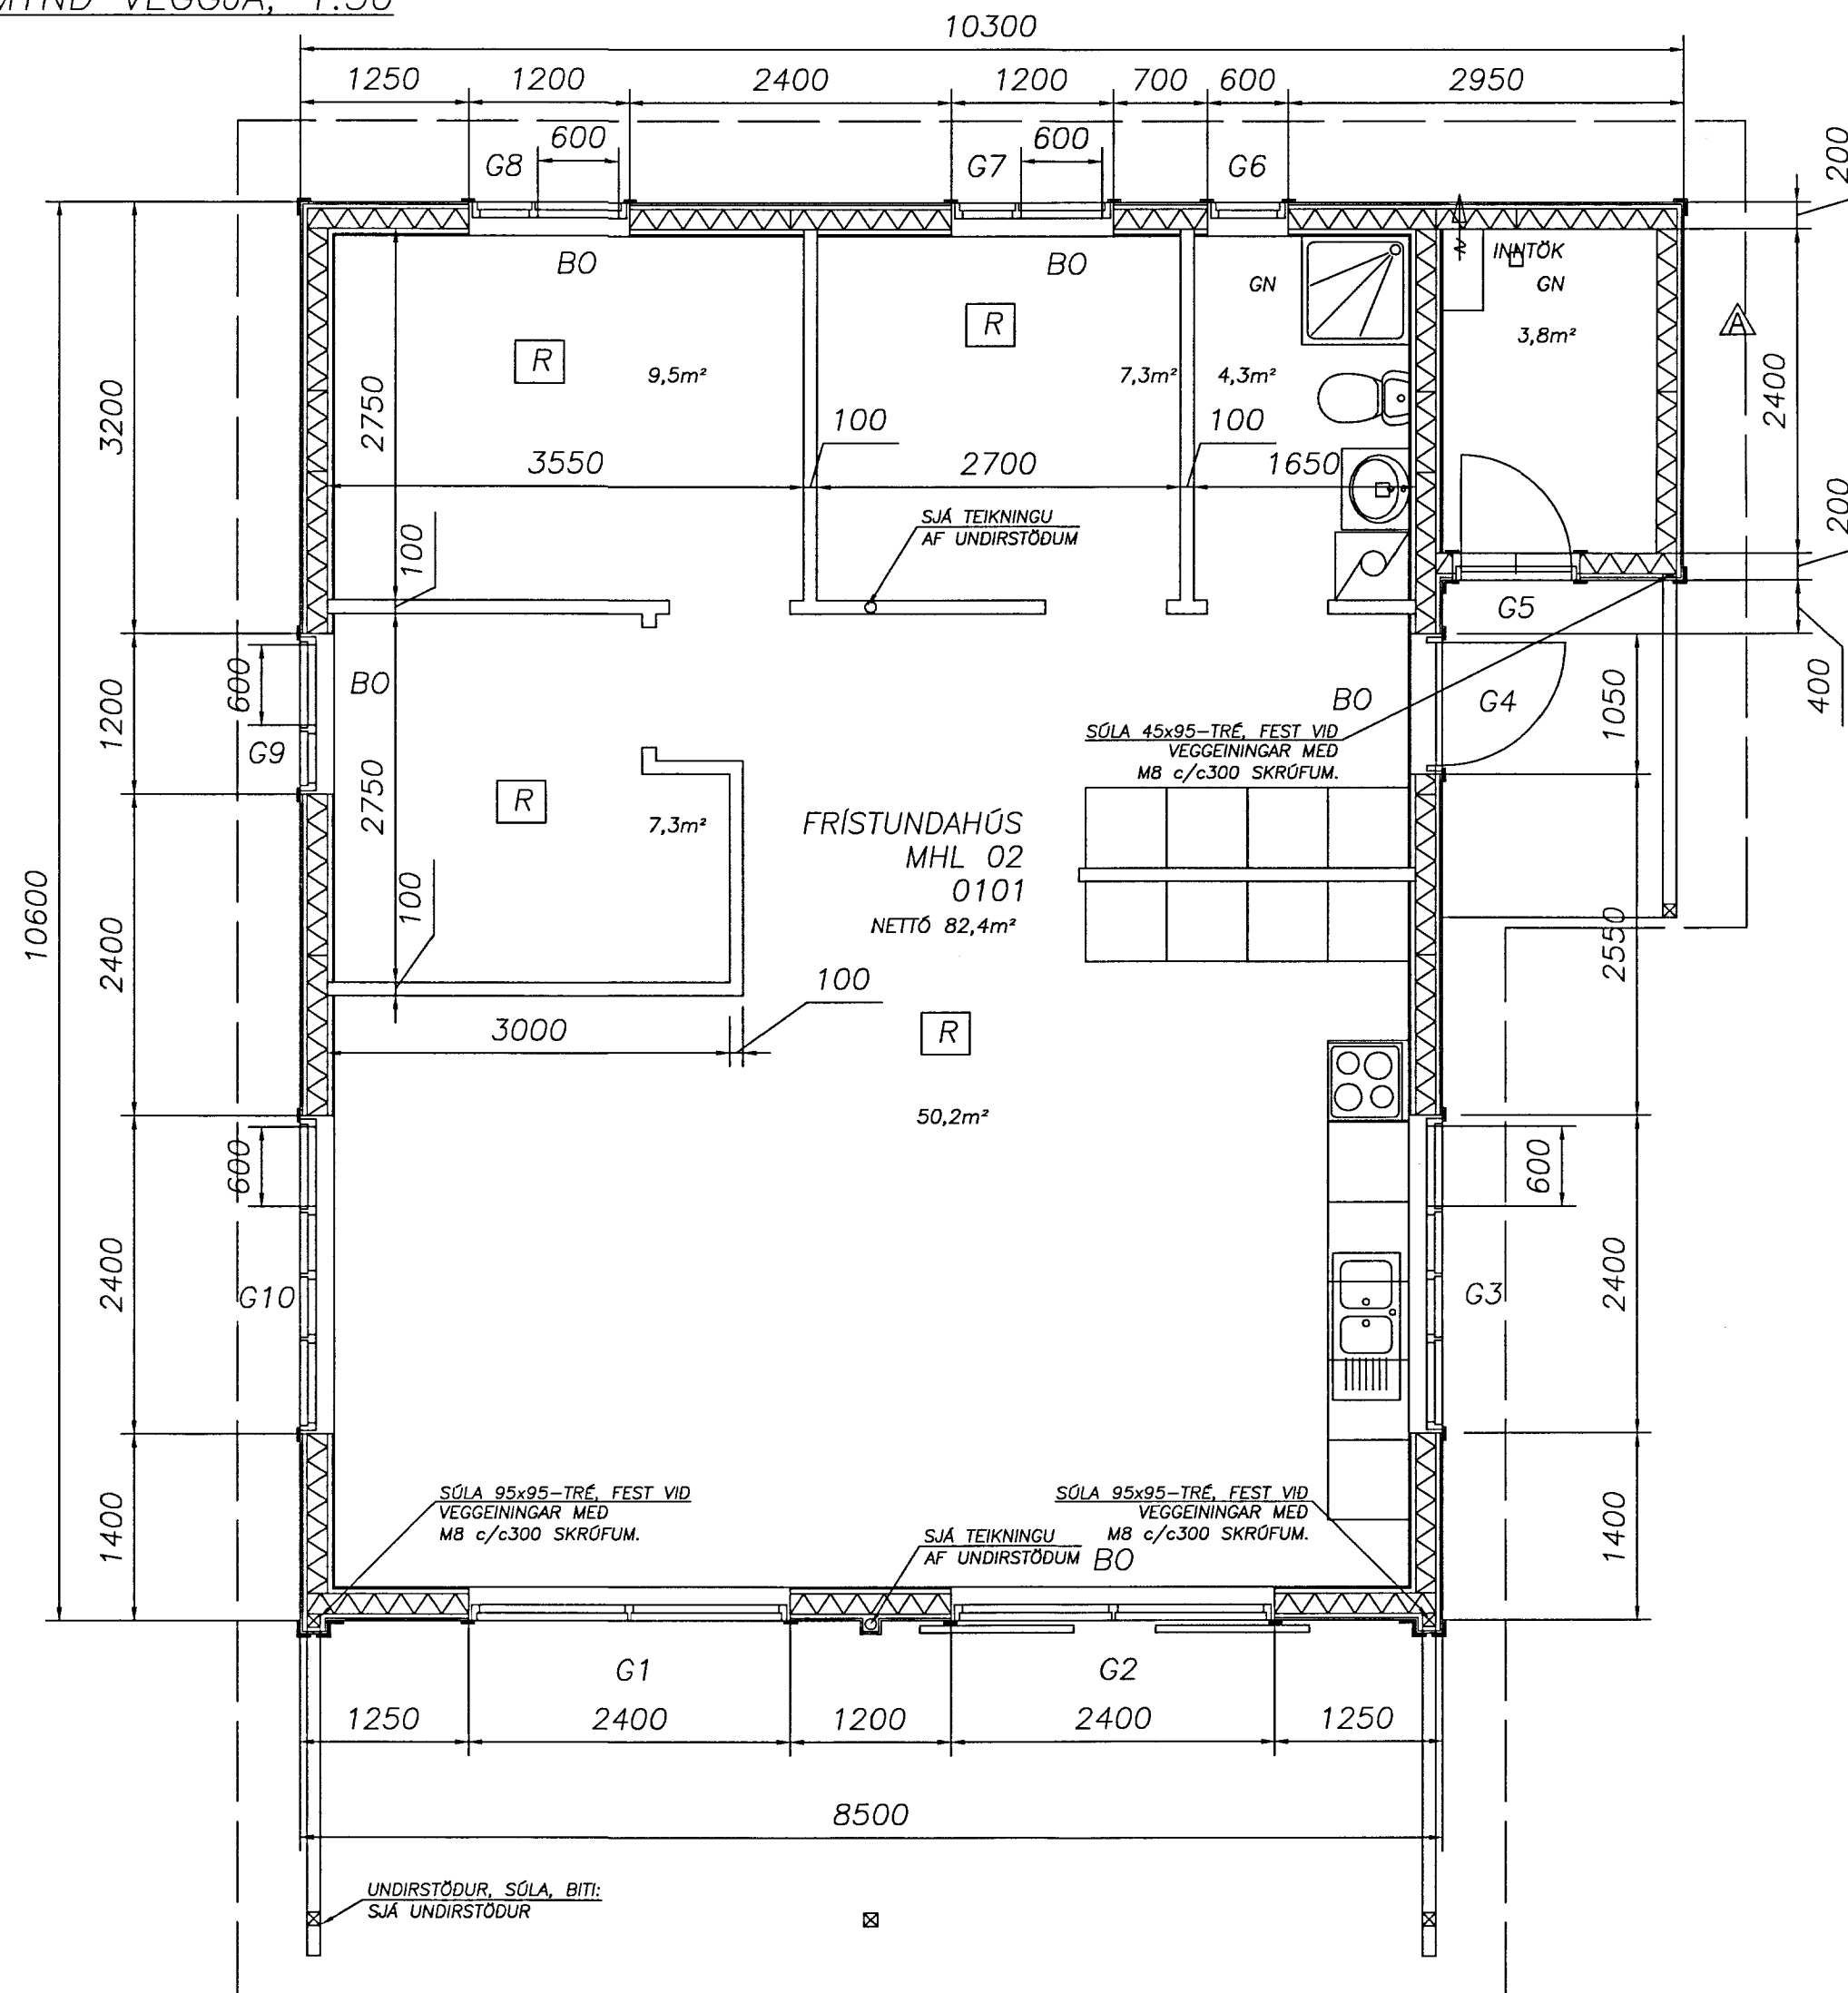

SAMÞYKKT
22 APR. 2013
Ólafur Þjálam
Byggingafræðingur, Amessýslu og Flóahf.

ÞVERSNIÐ Í HÚS, 1:50

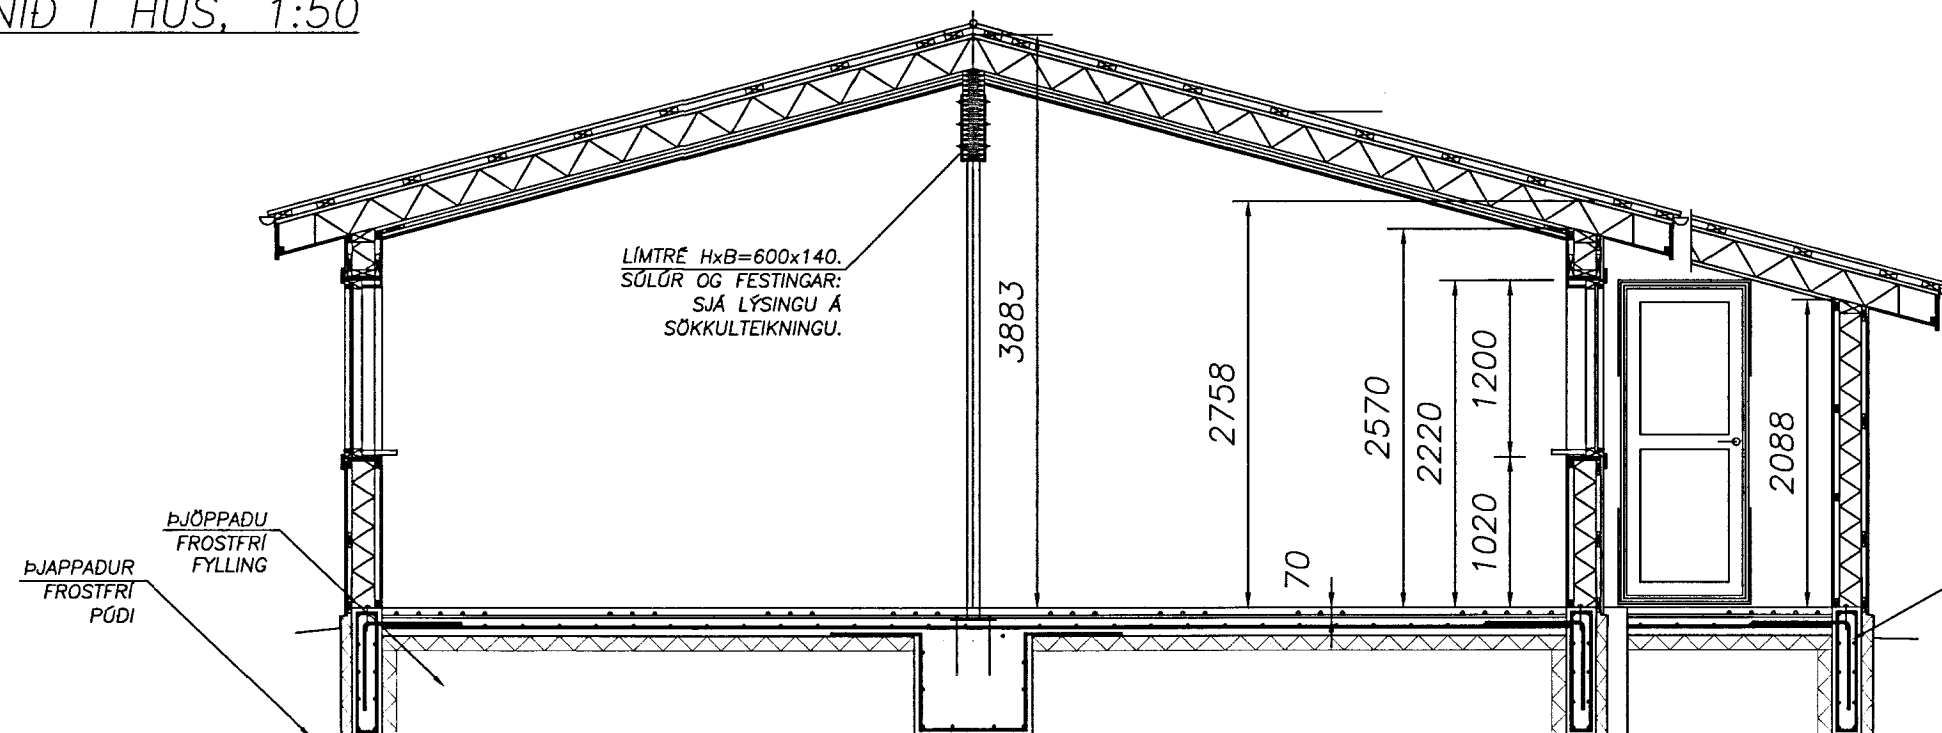

ATHUGASEMD:
ÖLL MÁL ATHUGIST Á BYGGINGARSTAD.
SKÝRINGAR - SJÁ EINNIG SKÝRINGAR Á BLADI 01 OG 06
BREYTING A: SKÝRINGAR - FO 20.05.2013

Friðrik Ólafsson Verkfræðingur		
Reykjaföld 14, 112 - Reykjavík, Netfang: friðrikolafs@imnet.is Kennitala: 240753-2430, Sími: 896-6548		
HANNAÐ AF: FÓ	TEIKNAD AF: FÓ	YFIRFARIÐ AF: FÓ
DAGSETNING: 01.02.2013	KVAFDI: 1:50	DAGSETNING BREYTINGAR: 20.05.2013
Merkurlaut 15		
Grunnmynd húsnæðis þversnið (Landsnúmer 176917)		
VERKNUMER: FO022013010	BLAD: 03	UTGAFA: A