


GRUNNMYND ÞAK, 1:50

MÖTTEKID
 04 SEPT. 2013
Codri J. Jónsson
 Byggingafræðingur og Eignari

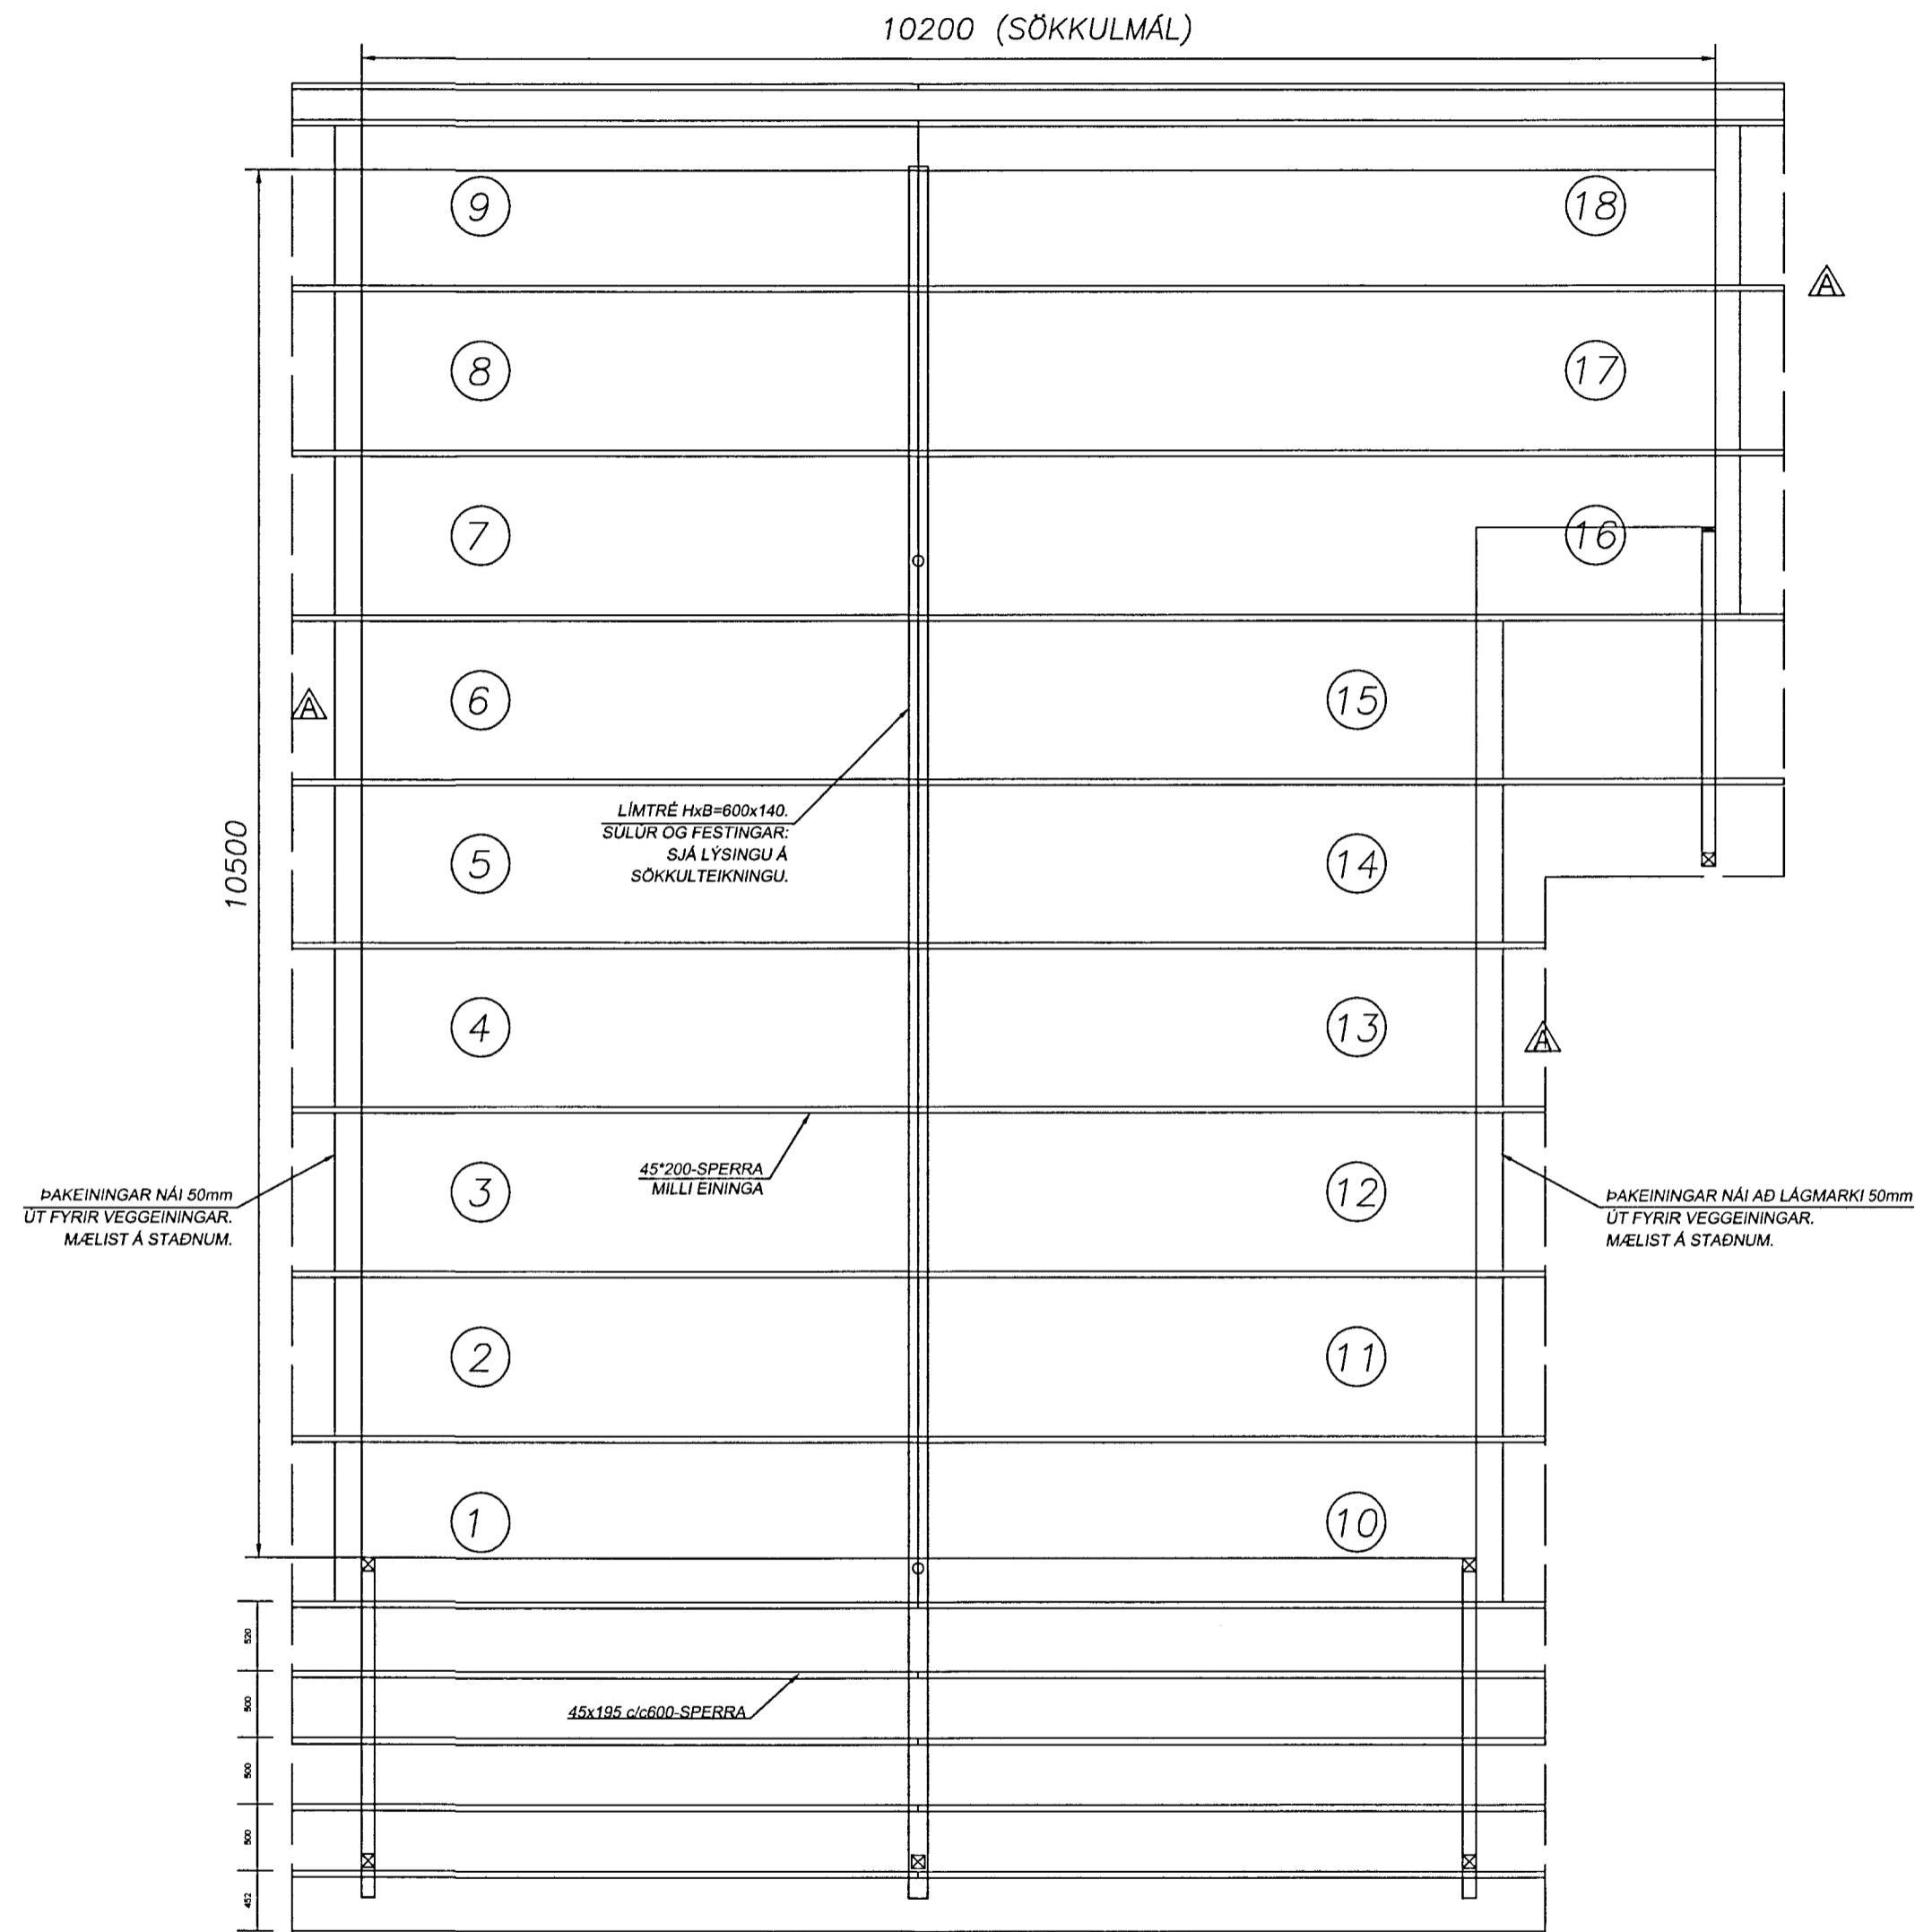

△
 ATHUGASEMD:
 ÖLL MÁL ATHUGIST Á BYGGINGARSTAD.
 SKÝRINGAR – SJÁ EINNIG SKÝRINGAR Á BLADI 01 OG 06
 BREYTING A: SKÝRINGAR – FO 20.05.2013

Fríðrik Ólafsson
 Verkfræðingur
 Reykjavold 14, 112 – Reykjavík, net-fang: fridrikolafa@aimnet.is
 Kennitala: 240753-2439, Sími: 896-5548

HANNAÐ AF: FÓ	TEIKNAD AF: FÓ	YFIRFARID AF: FÓ
DAGSETNING: 01.02.2013	KVAFDI: 1:20	DAGSETNING BREYTINGAR: 20.05.2013

Merkurlaut 15

GRUNNMYND AF ÞAK:

(Landsnúmer 176917)

VERKNUMER: FO022013010	BLAD: 11	UTGAFA: A
------------------------	----------	-----------