



**SNID A-1 MKV. 1:10**

BMF-GATAPLÖTUVINKILL NR.12 (100x100x2,5x80)  
KOMI BEGGJA MEGIN VIÐ HVERJA SPERRU  
HVER VINKILL NEGLIST MEÐ 2x6 STK BMF-40/40 KAMBSAUM

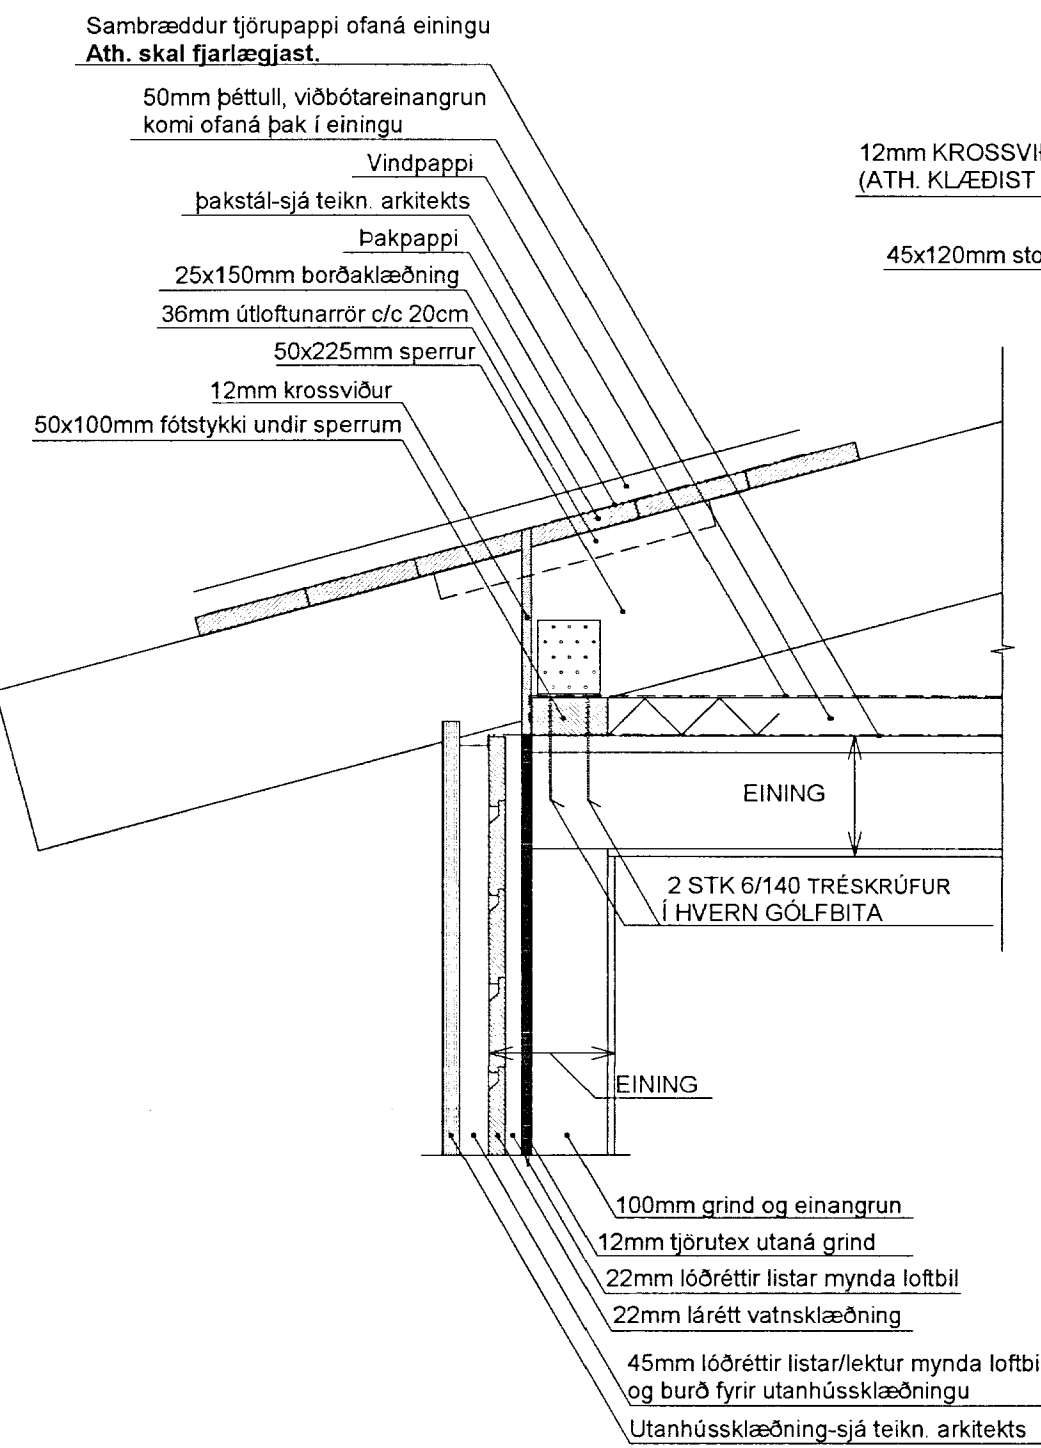


**SNID A-2 MKV. 1:10**

BMF-GATAPLÖTUVINKILL NR.12 (100x100x2,5x80)  
KOMI BEGGJA MEGIN VIÐ HVERJA SPERRU OG STÖÐ  
HVER VINKILL NEGLIST MEÐ 2x6 STK BMF-40/40 KAMBSAUM

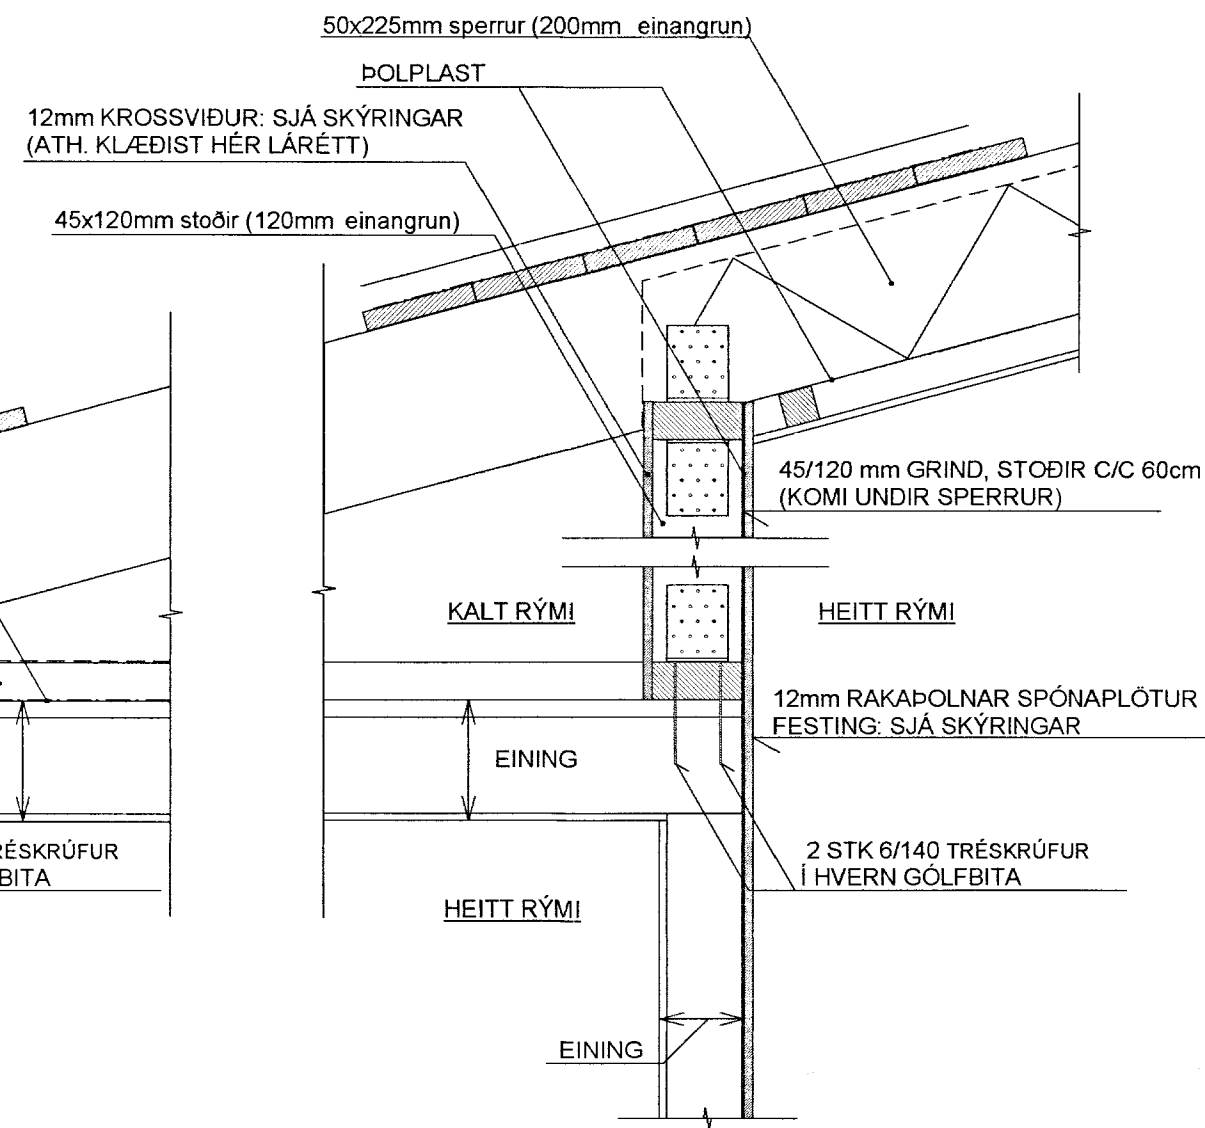

**SNID A-3 MKV. 1:10**

BEGGJA MEGIN VIÐ SPERRUR KOMI  
22mm LASKAR ÚR NYLEGUM DOKABORDUM  
HVER LASKI NEGLIST MEÐ  
2x6 STK 40/60mm KAMBSAUM  
Í VATNSHELT URETHAN-LIM

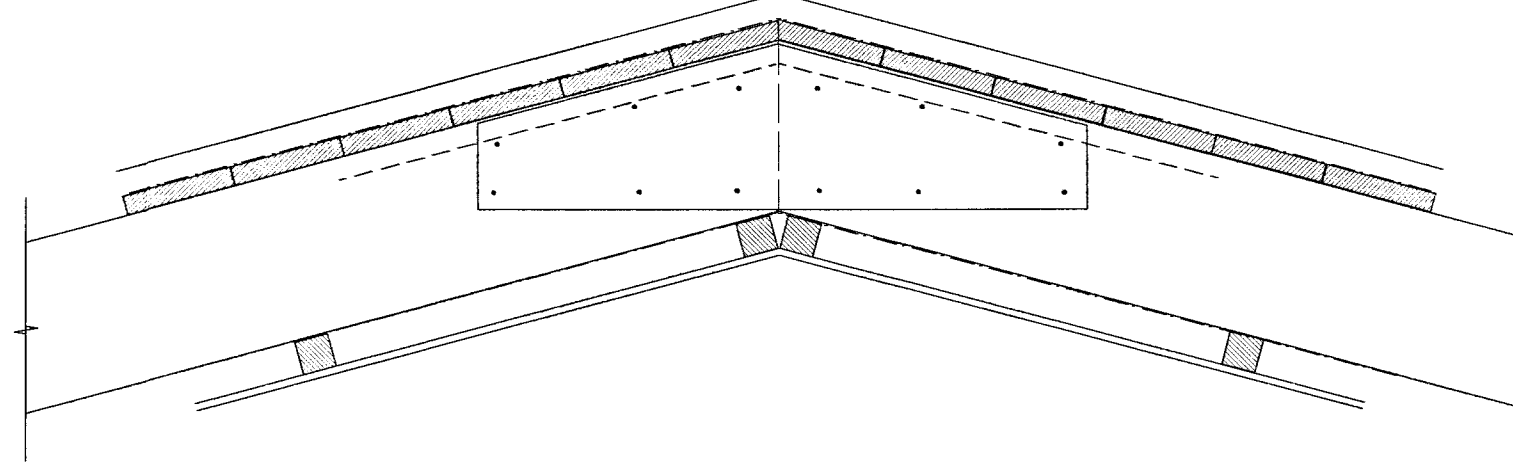


MÖTTFKID  
13 MAI 2013  
*Gulfi Þórisson*  
Byggingafræðingur / Arsitekturniðgjafi

**SNID A-4 MKV. 1:10**


EINING ER FEST VIÐ DREGARÁ MEÐ BMF-2x40 GATAGIRÐI  
SEM NÆR 15cm NIÐURÁ DREGARÁ OG 15cm UPPÁ HVERJA  
STÖÐ Í EININGU UTANÁ PLOTUKLÆÐNINGU  
HVERT GIRÐI NEGLIST MEÐ 2x6 STK BMF-40/60 KAMBSAUM

BMF-2x40 GATAGIRÐI  
NÁI 15cm NIÐURÁ DREGARÁ  
OG 15cm UPPÁ STÖÐIR Í EININGU

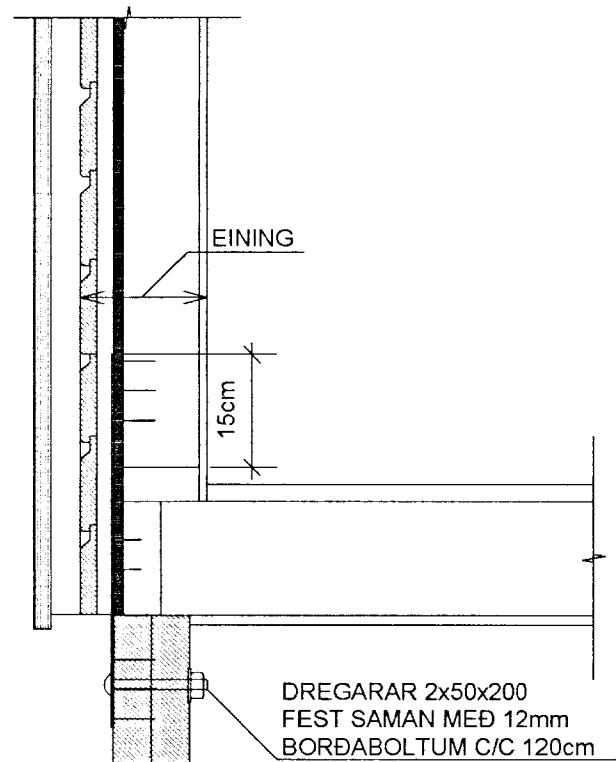


**SNID A-5 MKV. 1:10**

FESTING STÖÐA: SJÁ SÉRMYNDIR

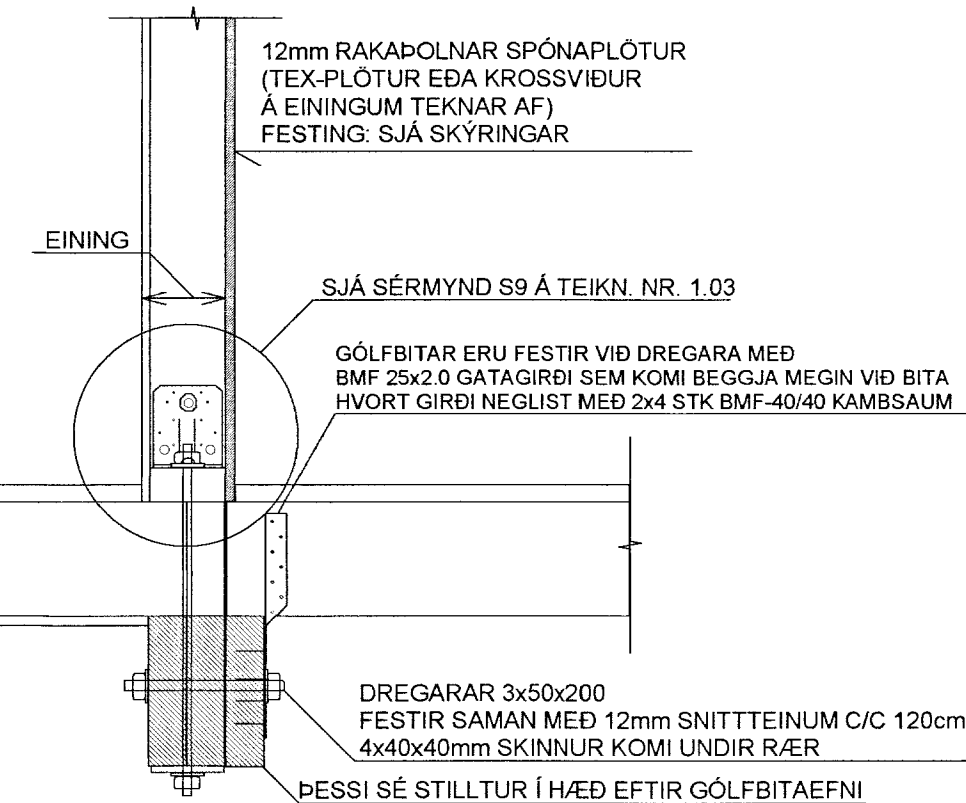

**SNID A-6 MKV. 1:10**

GÓLFBITAR ERU FESTIR VIÐ DREGARÁ MEÐ  
BMF 25x2.0 GATAGIRÐI SEM KOMI BEGGJA MEGIN VIÐ BITA  
HVORT GIRÐI NEGLIST MEÐ 2x4 STK BMF-40/40 KAMBSAUM

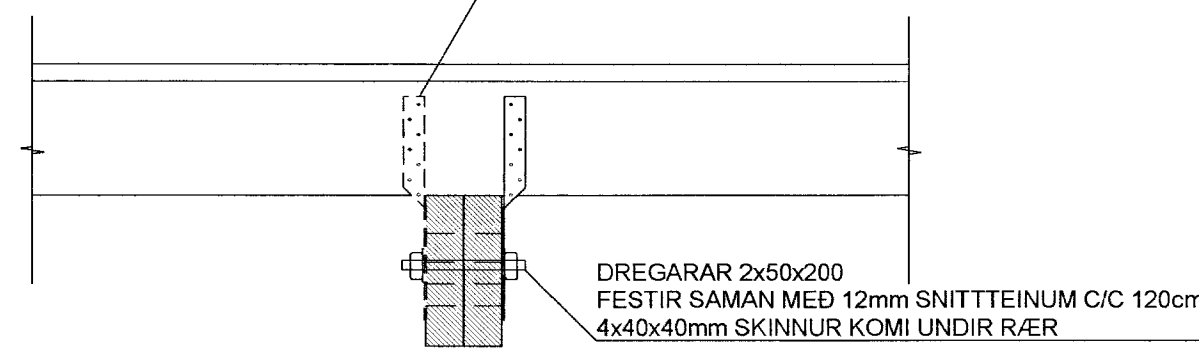

**SJÁ SKÝRINGAR Á TEIKNINGU NR. 1.03**

TEIKN.NR. 1.07	<b>TV</b> Tæknivangur ehf. KT.450586-1889 Kirkjustétt 26, 113 Reykjavík Sími: 564 22 44, Netf. tv@vortex.is
KVARÐI: 1:10	
DAGS. Ágúst 2012	
HANNAÐ: MG	VERKEFNI: MÖRK - GISTING
TEIKNÁÐ: MG	BURÐARVIRKI: SNID A1 - A6
YFIRFARID: <i>Magnús Gylfason</i> Magnús Gylfason KT.201251-4199	<i>Gulfi Þórisson</i> Undirskrift Aðalhönnuðar