


SNID B-1 MKV. 1:10


BMF-GATAPLÖTUVINKILL NR.12 (100x100x2,5x80)
KOMI BEGGJA MEGIN VIÐ HVERJA SPERRU OG STÖÐ
HVER VINKILL NEGLIST MEÐ 2x6 STK BMF-40/40 KAMBSAUM

12mm KROSSVIÐUR: SJÁ SKÝRINGAR
(ATH. KLÆÐIST HÉR LÁRÉTT)
SAMSKYTTI SÉU EINS FÁ KOSTUR ER
OG EKKI Á SÖMU STÖÐUM OG AÐ INNAN

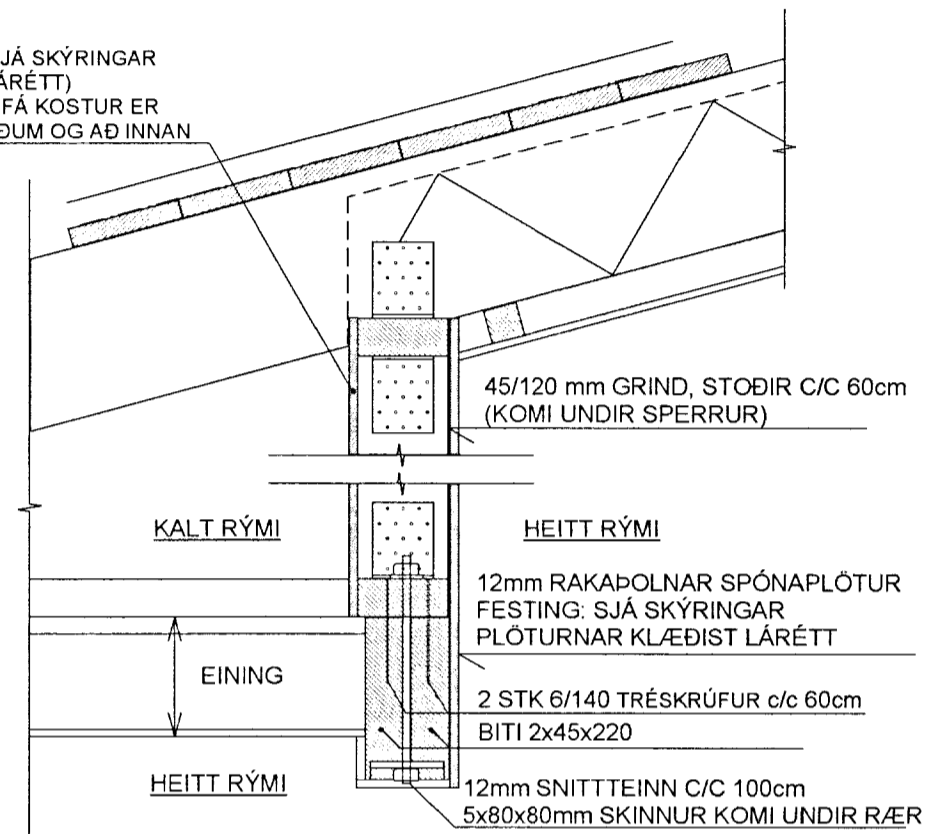

SNID B-3 MKV. 1:10


BMF-GATAPLÖTUVINKILL NR.12 (100x100x2,5x80)
KOMI BEGGJA MEGIN VIÐ HVERJA SPERRU OG STÖÐ
HVER VINKILL NEGLIST MEÐ 2x6 STK BMF-40/40 KAMBSAUM

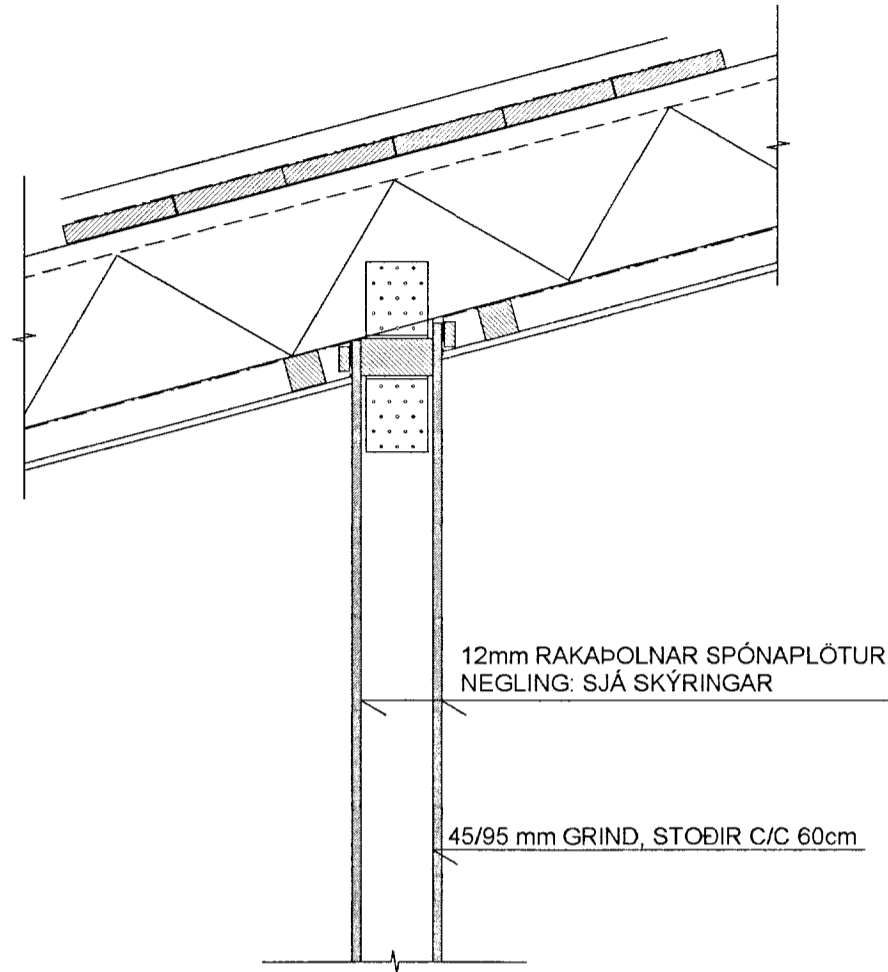

SNID B-2 MKV. 1:10

DREGARAR ERU FESTIR VIÐ EINGU MEÐ
BMF-10x300x1,5 GATAPLÖTULASKA C/C 100cm
HVER PLATA NEGLIST MEÐ 2x10 STK
AF BMF-40/40 KAMBSAUM

DREGARAR 3x50x200
FESTIR SAMAN MEÐ 12mm SNITTEINUM C/C 120cm
4x40x40mm SKINNUR KOMI UNDIR RÆR
ÞESSI SÉ STILLTUR Í HÆÐ EFTIR GÓLFBITAÆFNI

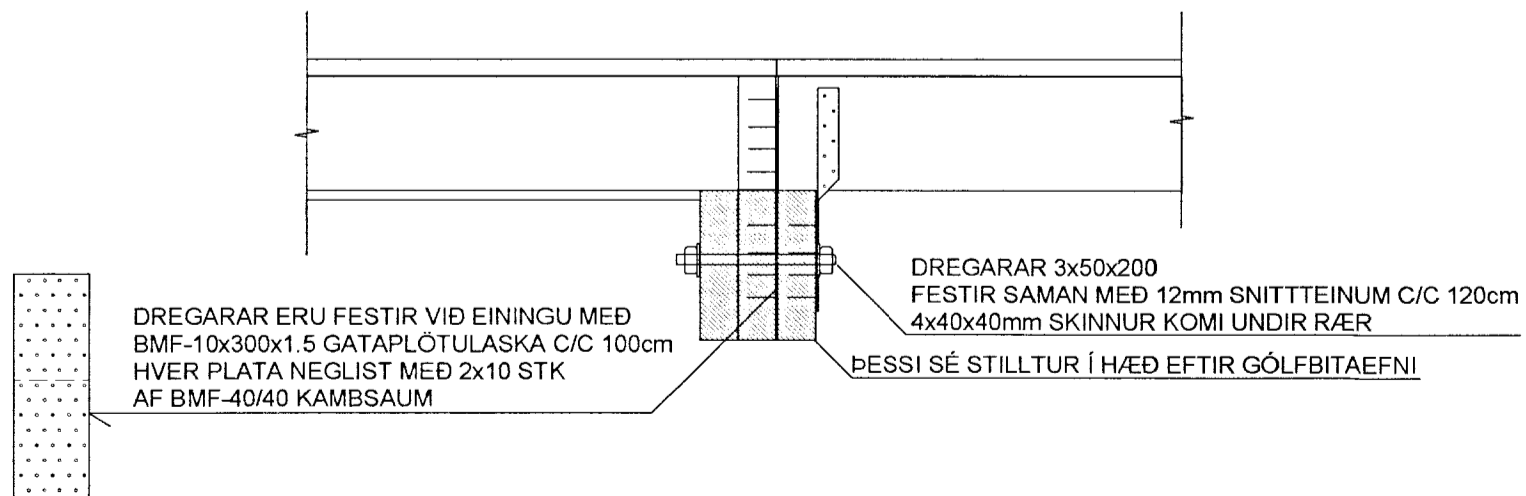


SNID B-4 MKV. 1:10

12mm RAKAÞOLNAR SPÓNAPLÖTUR
NEGLING: SJÁ SKÝRINGAR

45/95 mm GRIND, STÖÐIR C/C 60cm




BMF-GATAPLÖTUVINKLAR
NR.12 (100x100x2,5x80)
KOMI BEGGJA MEGIN
VIÐ HVERJA STÖÐ
HVER VINKILL NEGLIST MEÐ
2x6 STK BMF-40/40 KAMBSAUM

2 STK 6/140 TRÉSKRÚFUR
Í HVERN GÓLFBITA

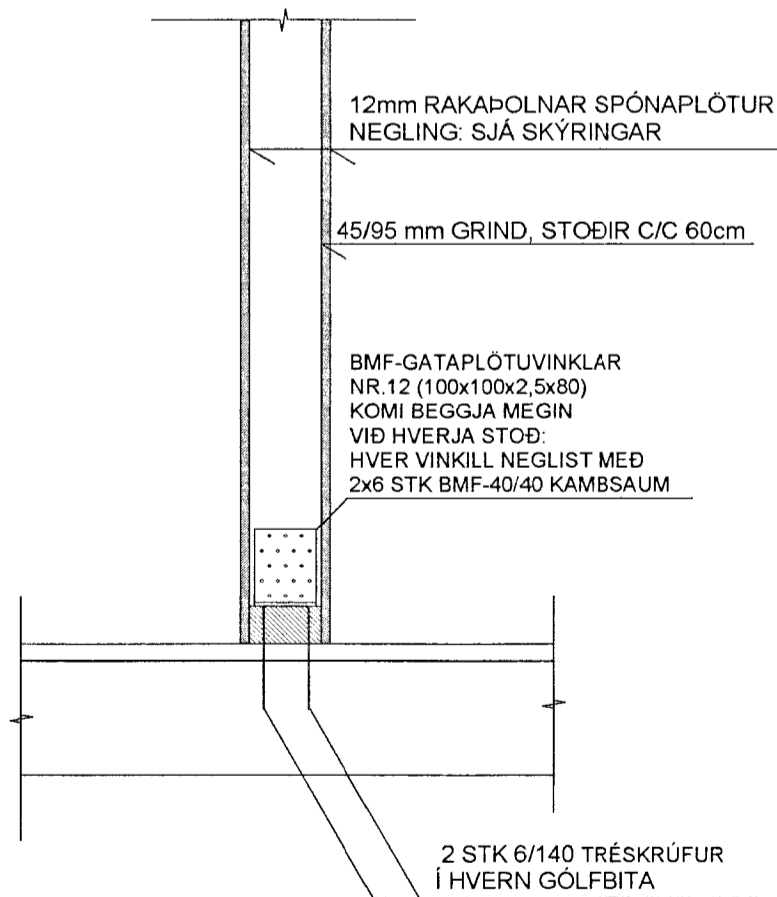

MÖTTIÐ
13 MAI 2013
Gulþórunn
Byggingafræðingur og hönnuður

SJÁ SKÝRINGAR Á TEIKNINGU NR. 1.03

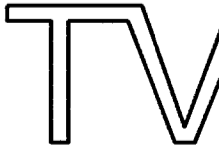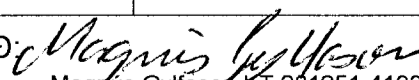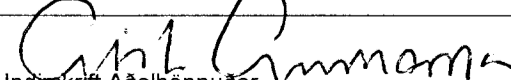TEIKN.NR. 1.09	 Tæknivangur ehf. KT.450586-1889 Kirkjustétt 26, 113 Reykjavík Sími: 564 22 44, Netf. tv@vortex.is
KVARÐI: 1:10	
DAGS: Ágúst 2012	
HANNAÐ: MG	VERKEFNI: MÖRK - GISTING
TEIKNAD: MG	BURÐARVIRKI: SNID B1 - B4
YFIRFARID:  Magnús Gylfason KT. 201251-4199	 Guðrún Ólafsson