




SAMMUNINGUR
27.07.2006
Haukur Margeirsson

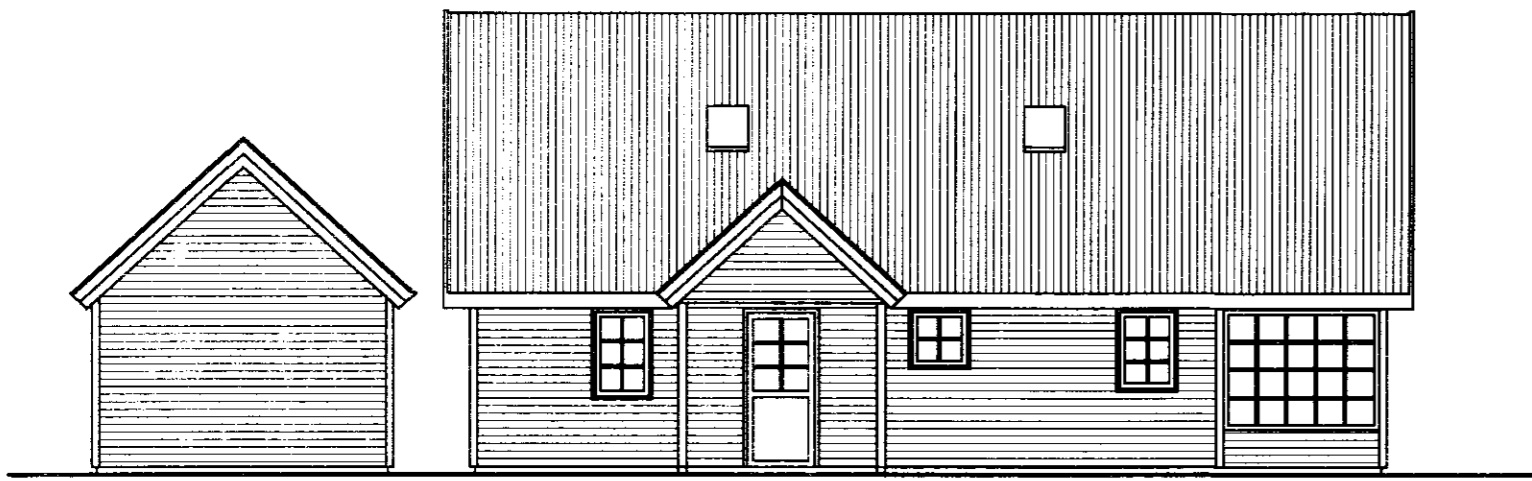


VESTURHLIÐ

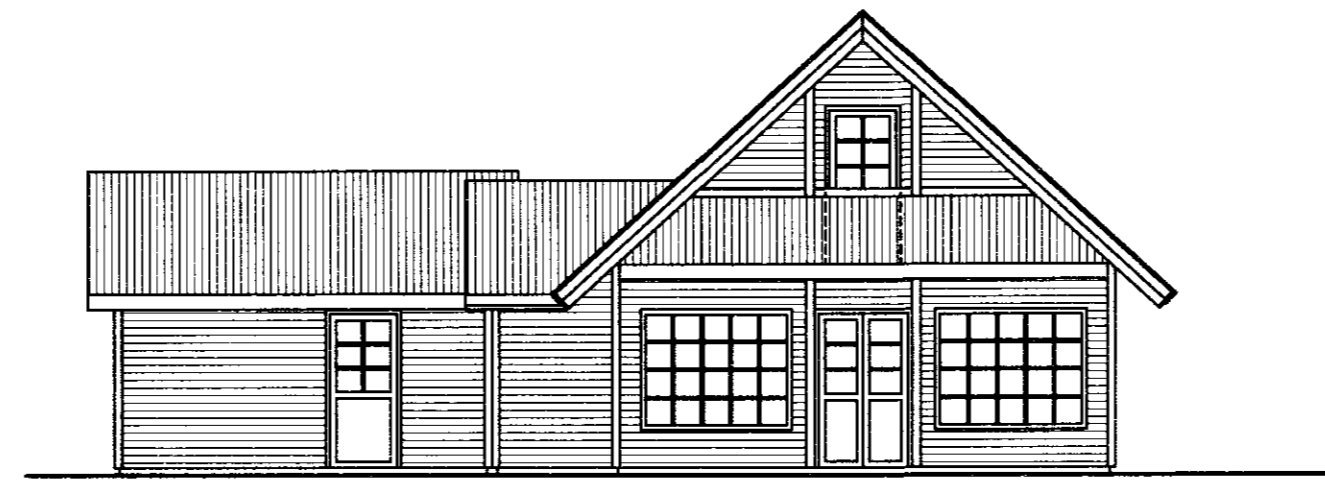


SUÐURHLIÐ

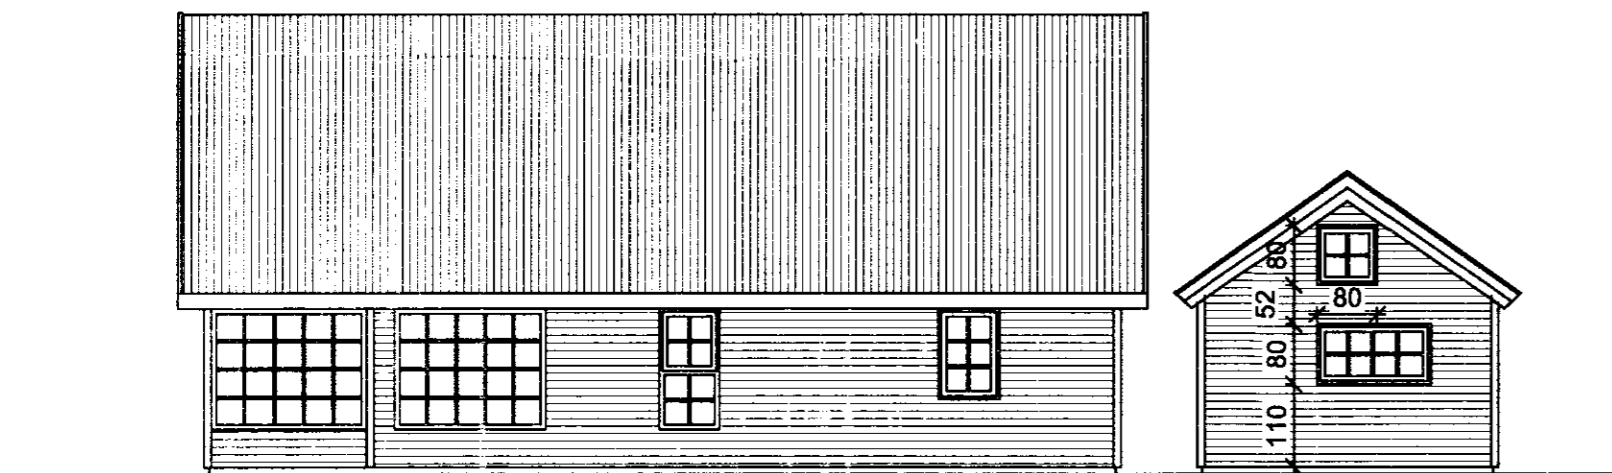


AUSTURHLIÐ

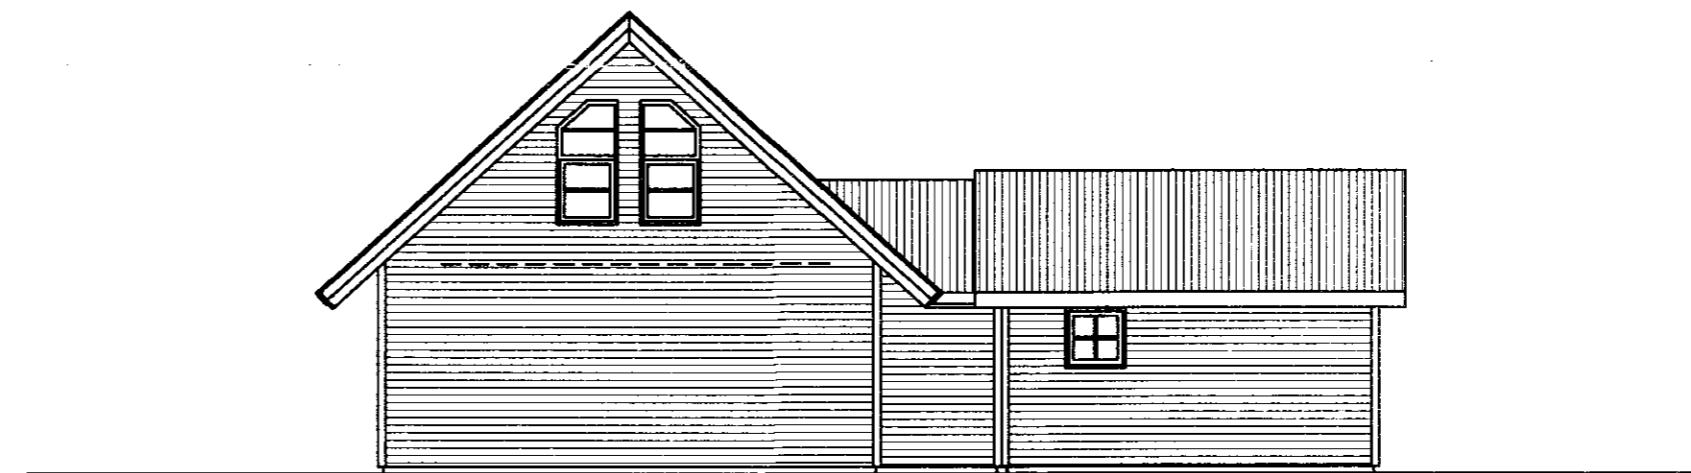

NORÐURHLIÐ

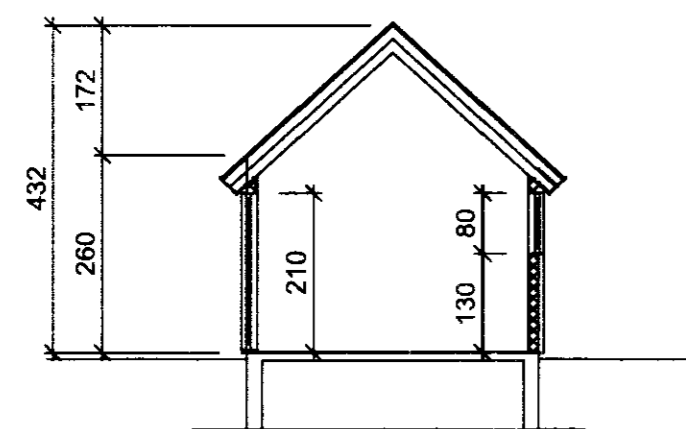

SNIÐ B-B

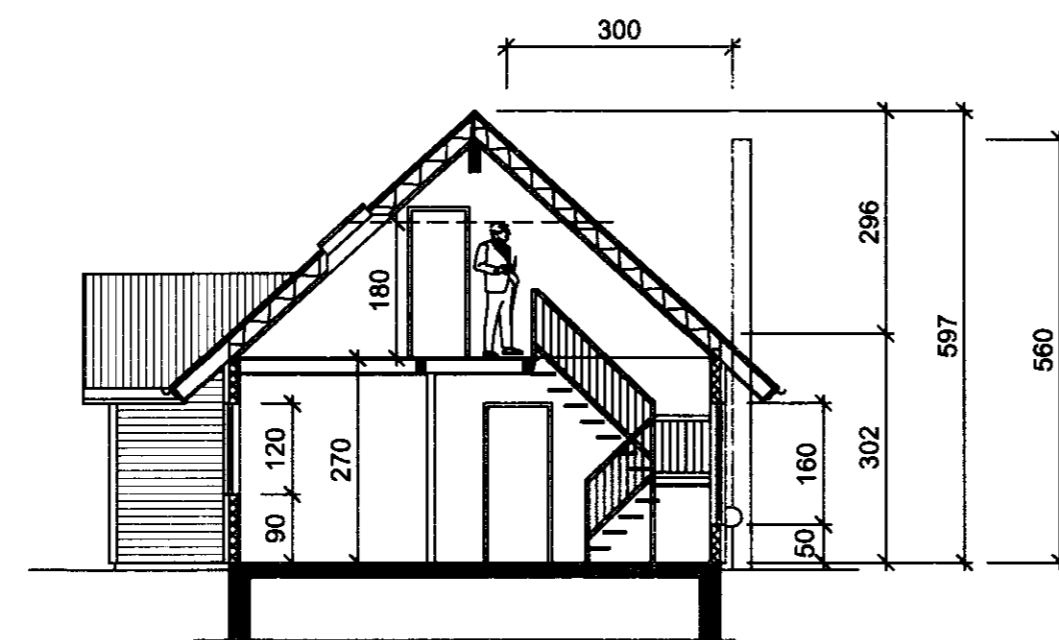

SNIÐ A-A

BREYTT 14.07.08: 1. HÆÐ STÆKKUÐ OG GEYMSLUHÚS STÆKKUÐ. HM.

Haukur Margeirsson byggingarverkfræðingur
Verkfræðistofa - Suðurlandsbraut 8 - 108 Reykjavík
Sími 562 2234 - GSM 699 8260 - Fax 552 3090
kt. 070249 3919 - netfang: haukurm@simnet.is

Haukur M.

VERKHEITI			
FRÍSTUNDABYGGÐ Í LANDI MARKAR Í VILLINGAHOLTSHREPPI - MÖRK 16			
HEITI TEIKN.			
ÚTLIT, MILLILOFT OG SNIÐ			
HANNAÐ	HM	DAGS.	22. MAÍ, 2006
TEIKNAD	HM	KVARDI	1:100
VERKNR.		060505	
TEIKN. NR.		102	