

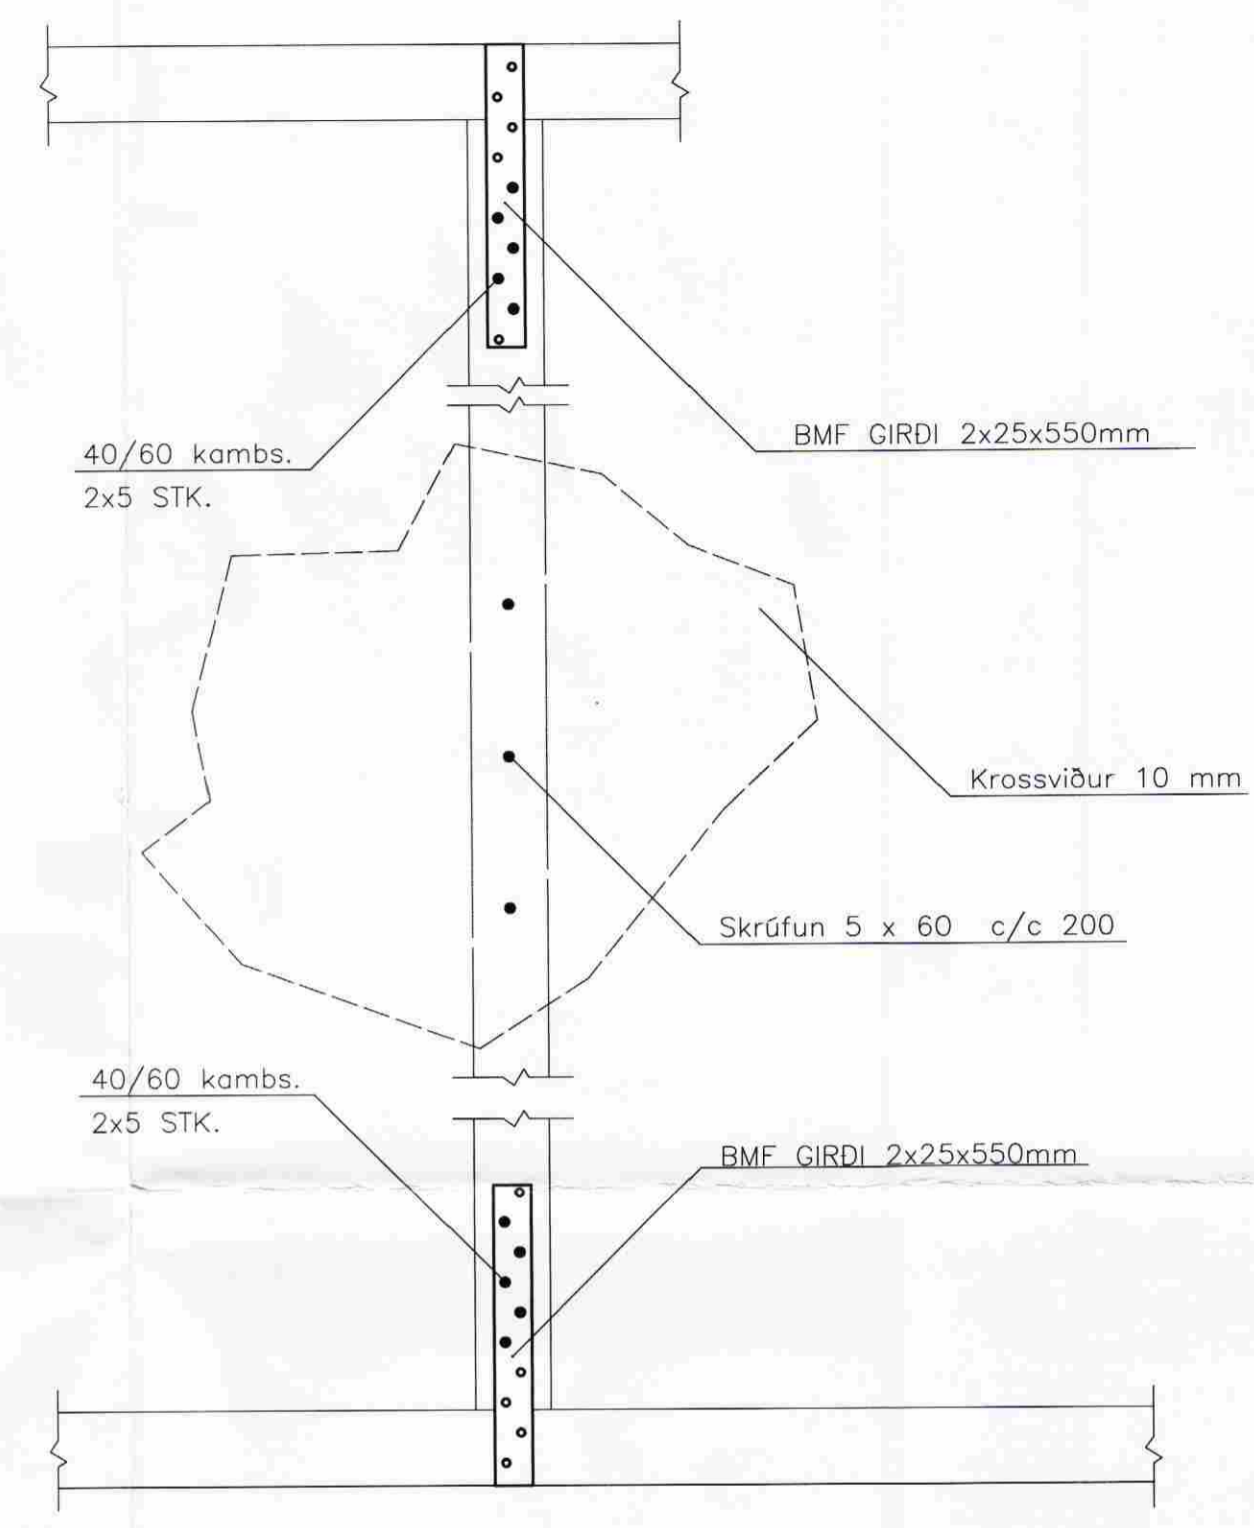
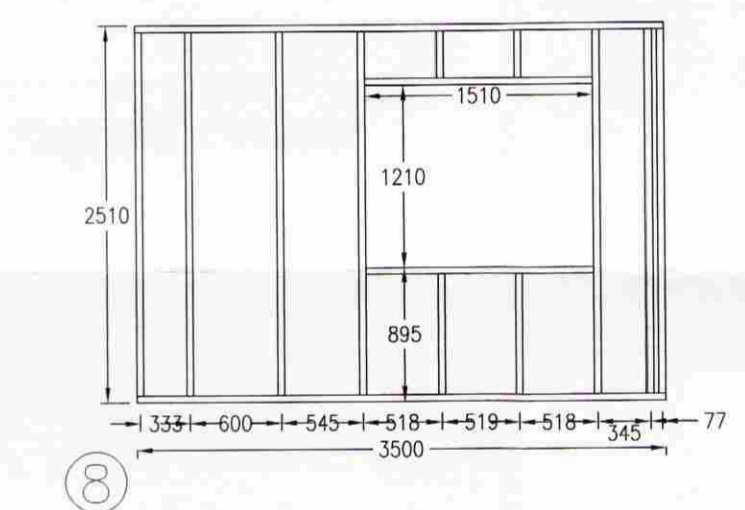
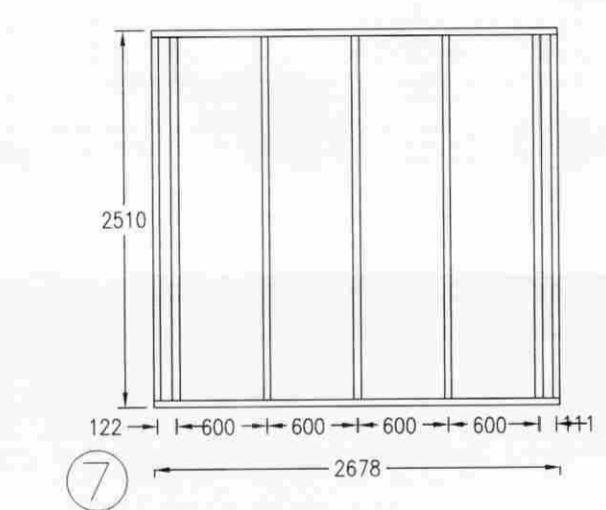


MÓTTEKIÐ
 17. DES. 2008
[Signature]
 Byggingafulltrúi uppsv. Arnessýslu og Flóahfr.

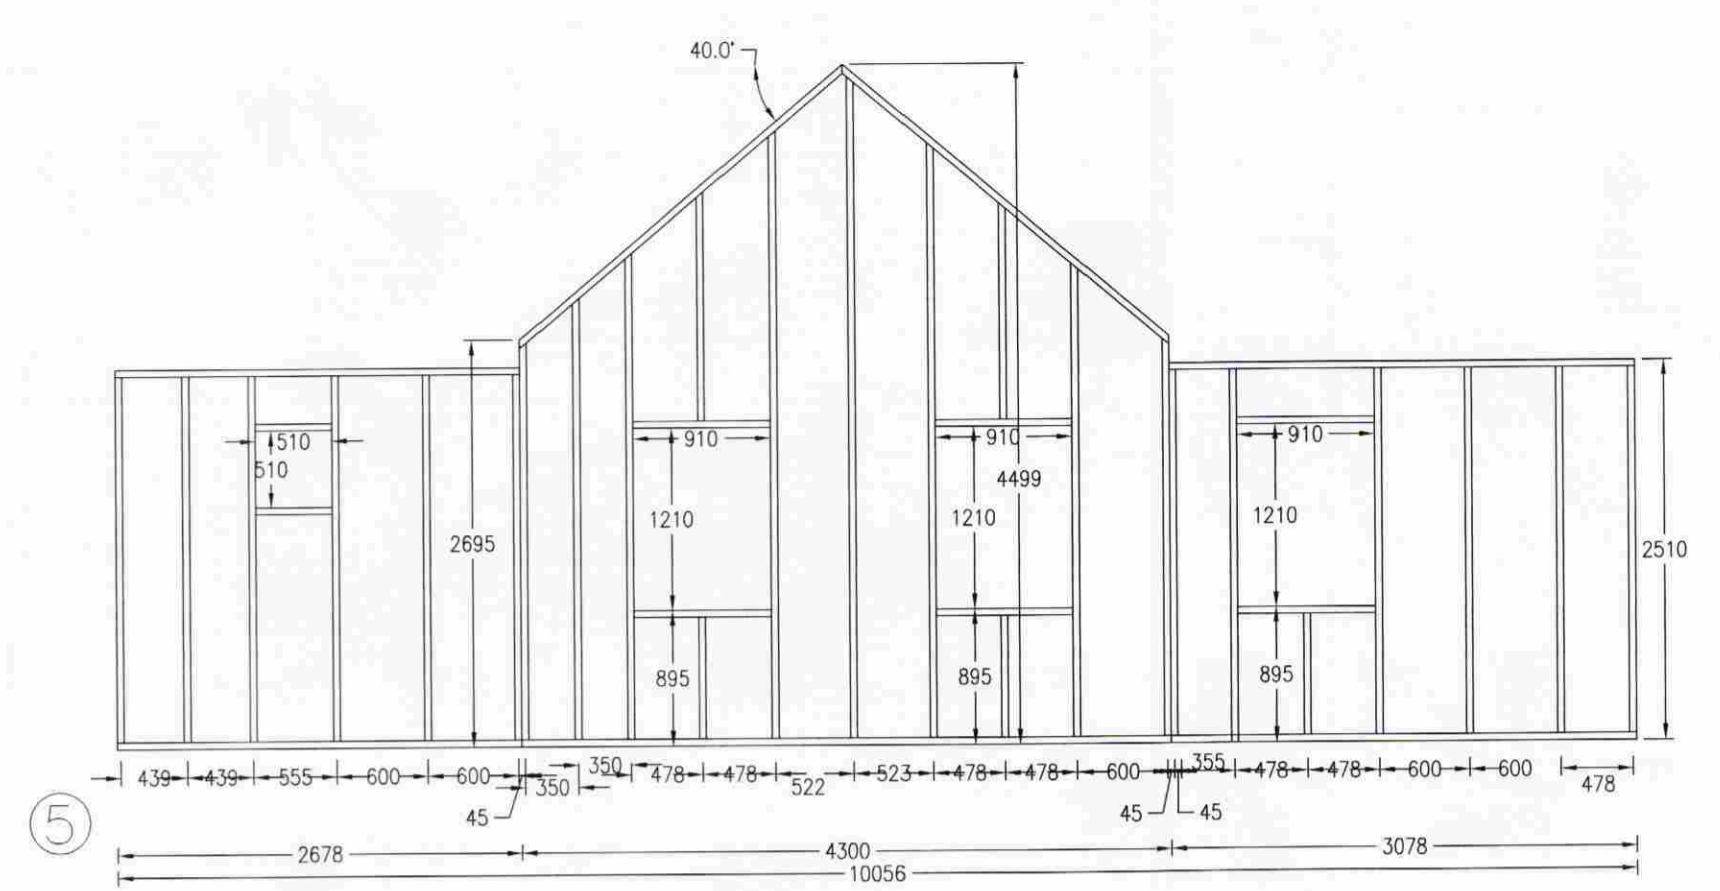

GRINDAREFNI ÚR 45x122
 VINDSTÍFING ERU 10 MM KROSSVIÐUR SKRÚFADUR
 Í GRIND MED 5 X 60 C/C 200
 LANGBÖND SEM LIGGJA AÐ STEINI SÉU ÚR
 ÇAGNVÖRÐU TIMBRI OG TJÖRUPAPPI Á MILLI
 SKÝRINGAR SJÁ TEIKNINGU B-100

Negling grindar

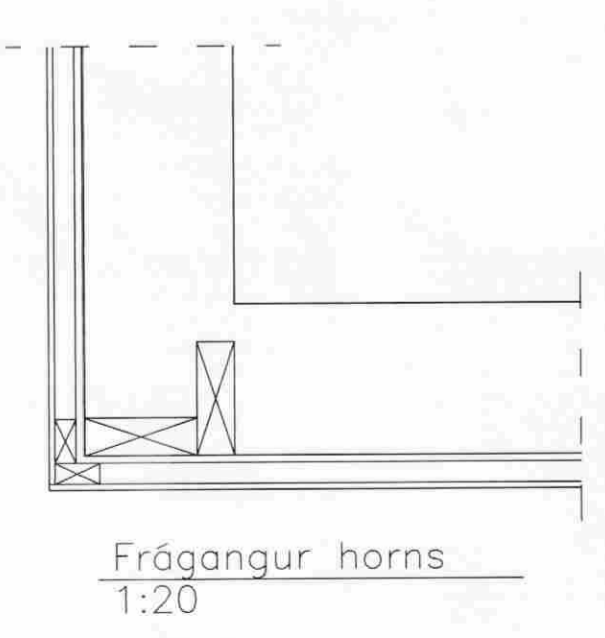

ÚTGÁFUFRILL					
NR.	DAGS	SKÝRINGAR	HA.	YF.	SP.
B1	11.11.08		SVa	MRG	SVa
DAGS. UNDIRSKRIFTAR: NAFN OG KT. SAMRÆMINGARHÖNNUÐAR:					
UNDIRSKRIFT SAMRÆMINGARHÖNNUÐAR:					
		MANNVIT VERKFRÆÐISTOFA BREKKUSTÍGUR 39, 260 REYKJANESBÆR, SÍM: 422 3636 VEFFANG: www.mannvit.is NETFANG: mannvit@mannvit.is			
		HEITI VERKS: MÖRK 11, Flóahreppur Fristundahús			
HEITI TEIKNINGAR:					
BURÐARÞÓL Útveggir Ásýnd og snið					
TEIKNAD:	BLAD NR.	N. BL. NR.	TÖLVUSKRÁ:	VNR:	
SVa				3.881.224	
HANNAD:	YFIRFARID:	MKV:	NR. TEIKNINGAR:		
SVa		1:50, 1:5	B103		
DAGS. UNDIRSKRIFTAR: NAFN OG KT. HÖNNUÐAR:			ÚTGÁFA:		
<i>[Signature]</i> MANNVIT 430572-0169			<i>[Signature]</i> 27/10/2008		
UNDIRSKRIFT HÖNNUÐAR:			ÚTGÁFA:		
			B1		