

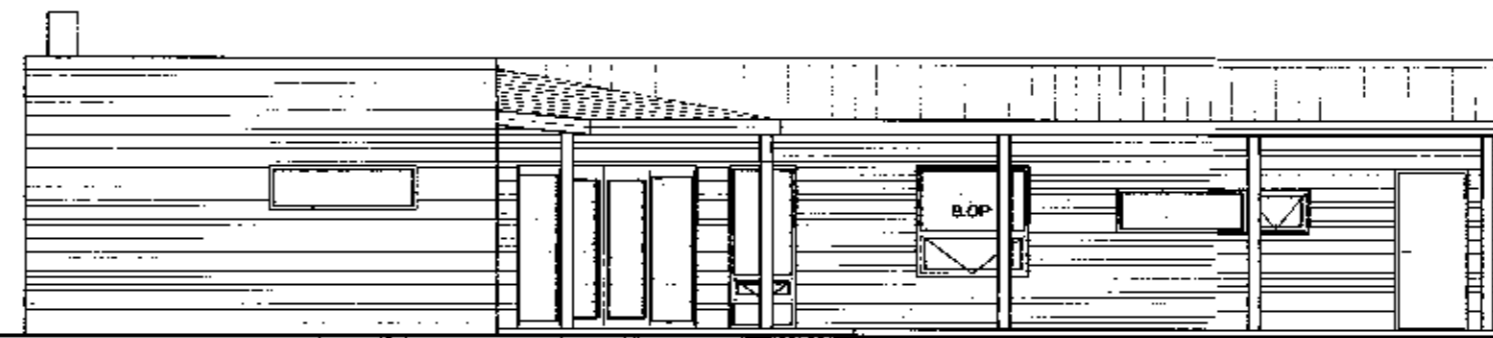



SAMÞYKKT
 13. JULÍ 2011
Gunnlaugur Jónasson
 Hönnuð og tekið tillit til byggingar og innviðna

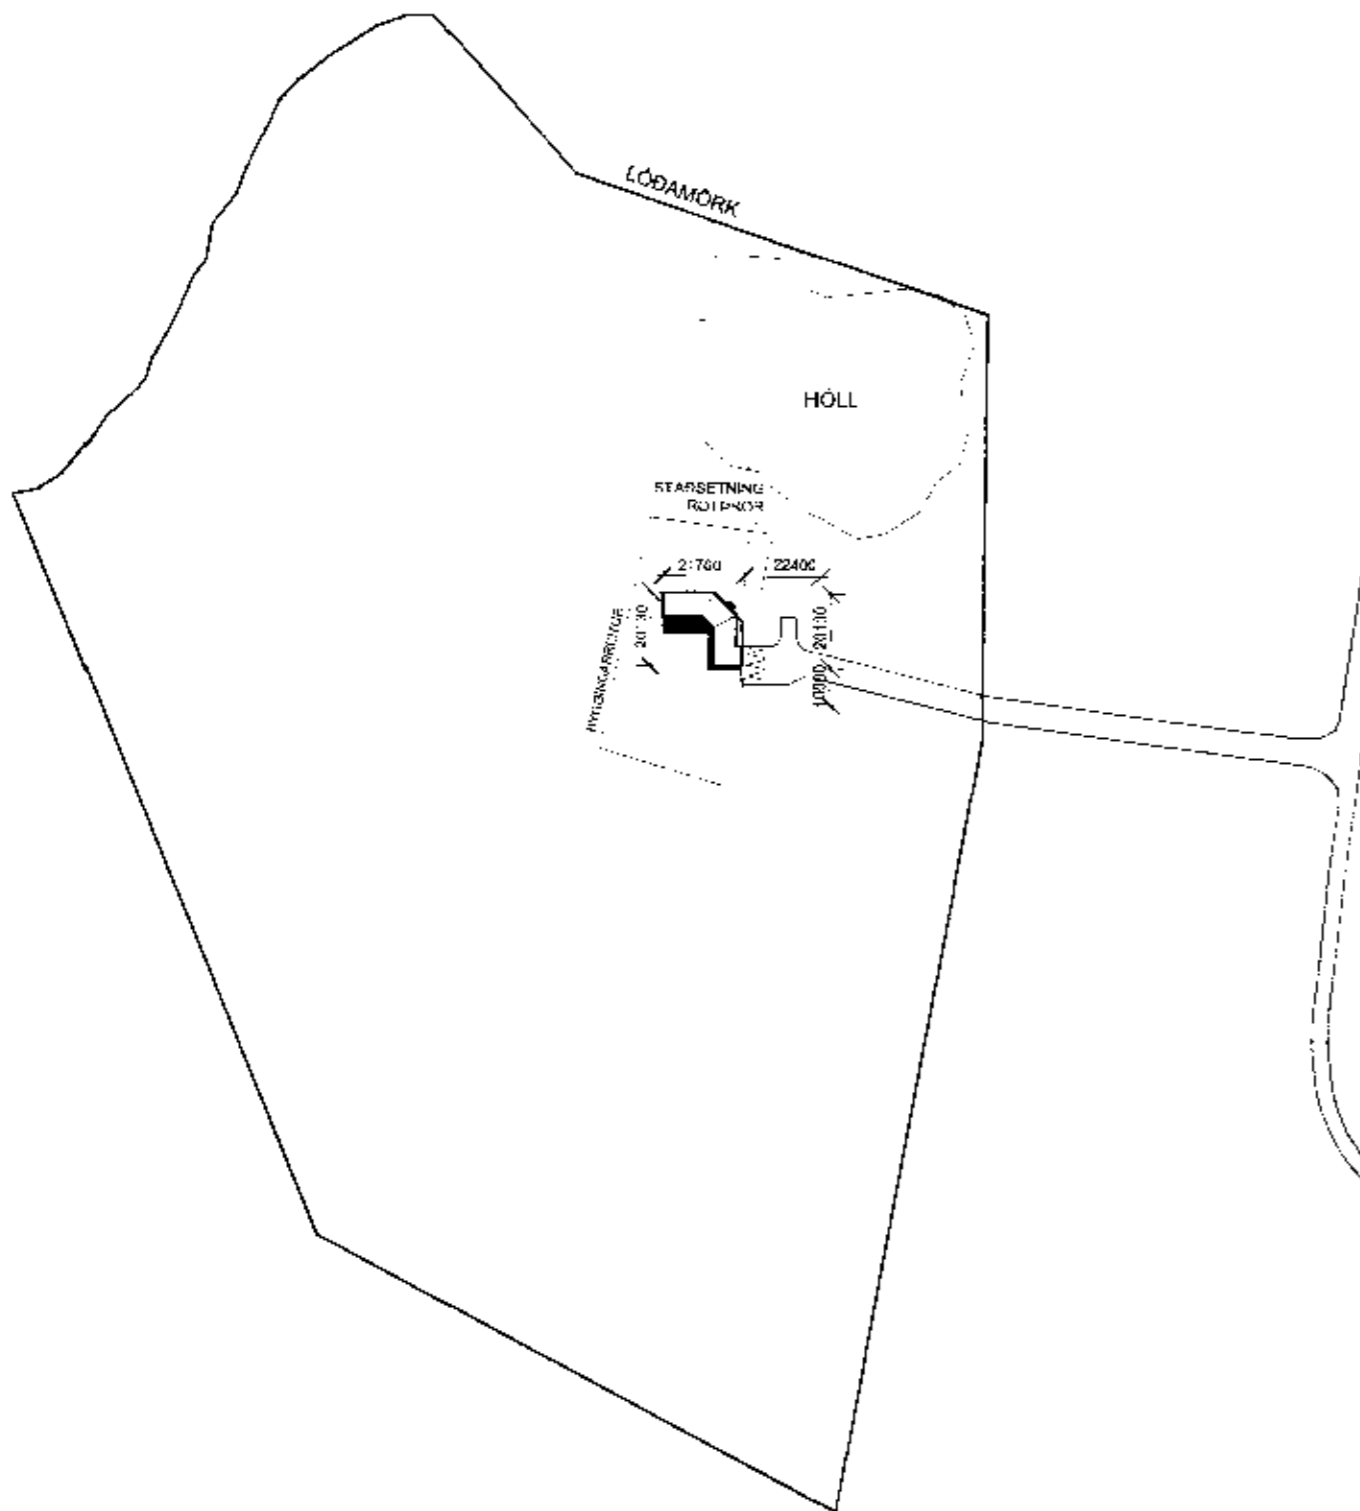


ÚTLIT Í VESTUR, M 1:100

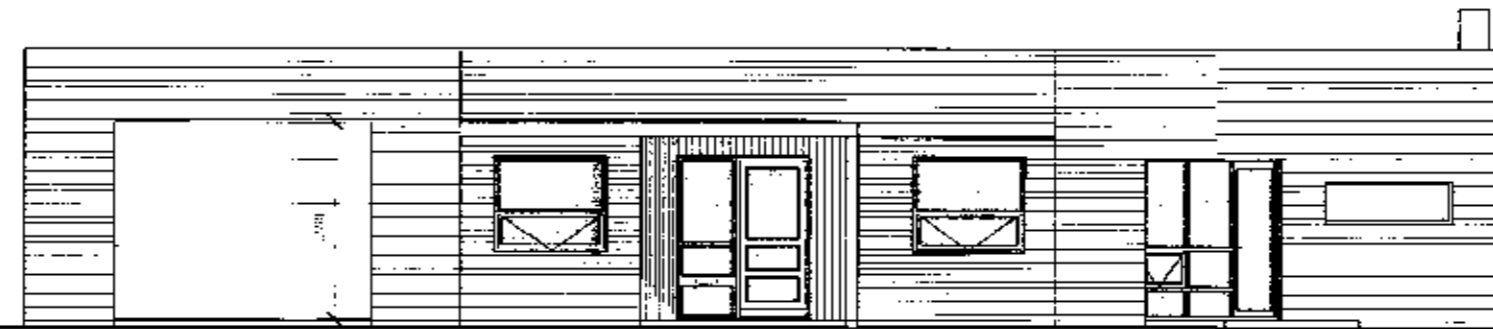

ÚTLIT Í AUSTUR, M 1:100

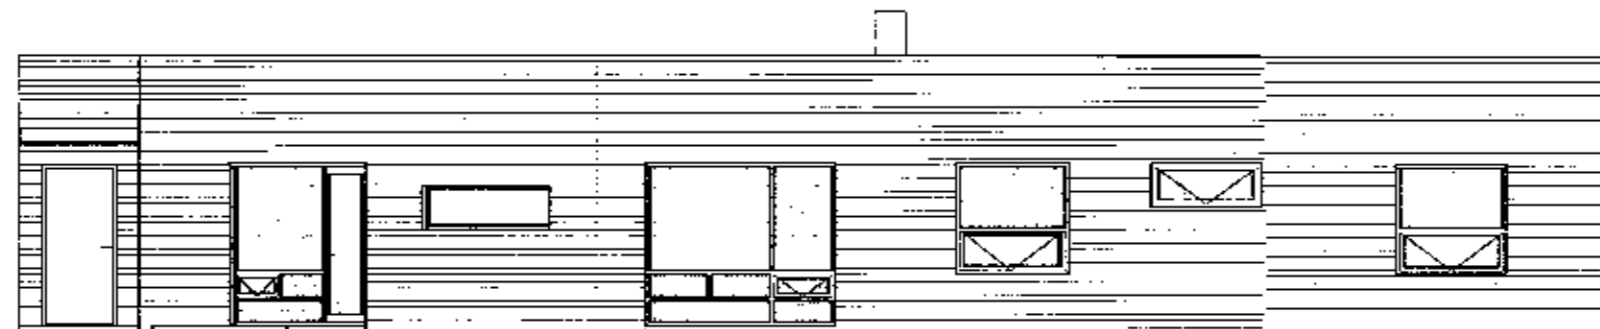

ÚTLIT Í NORDUR, M 1:100

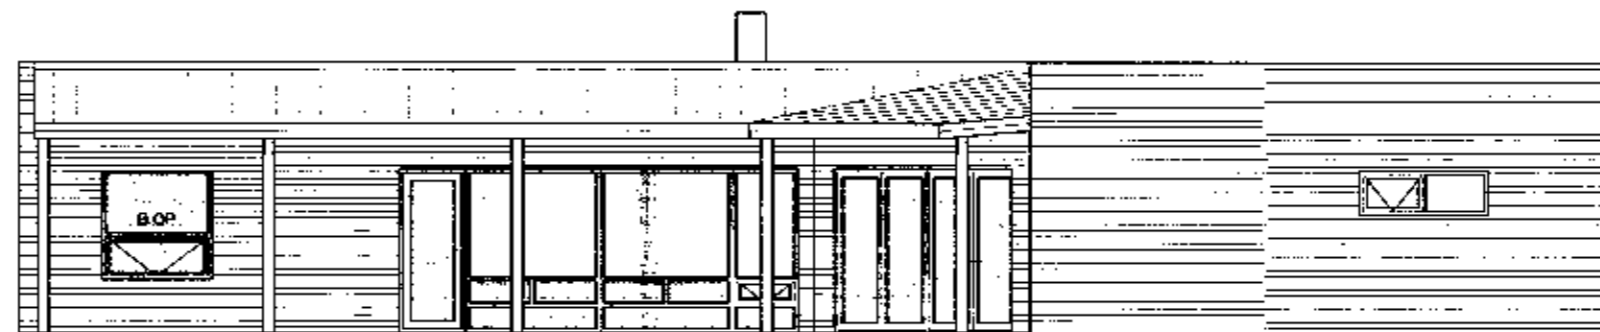

ÚTLIT Í SUÐUR, M 1:100

BREYTINGAR NR.	DAGS.	BREYTING

GUNNLAUGUR JÓNASSON

ARKITEKT KT: 090462 2299
 HRINGBRAUT 87, Sími 824 4555
 101 REYKJAVÍK NETFANG gj@hive.is

SAMÞYKKT
 VERK Neistastaðir Flóahreppi (166369)
 Unnið fyrir Sigurð Magnússon og
 Bjarnheiði Jónsdóttur

TEIKNING
 ÚTLIT OG AFSTÖÐUMYND

KVARÐI
 1:100, 1:2000

DAGS.
 01.06.11

TEIKNAD AF

G.J.

TEIKNING NR.

110402

Gunnlaugur Jónasson Ht. 260665-3679

AFSTÖÐUMYND, MKV 1:2000