


MÖTTING  
12 JAN 2013  
*Gylfi Pásson*

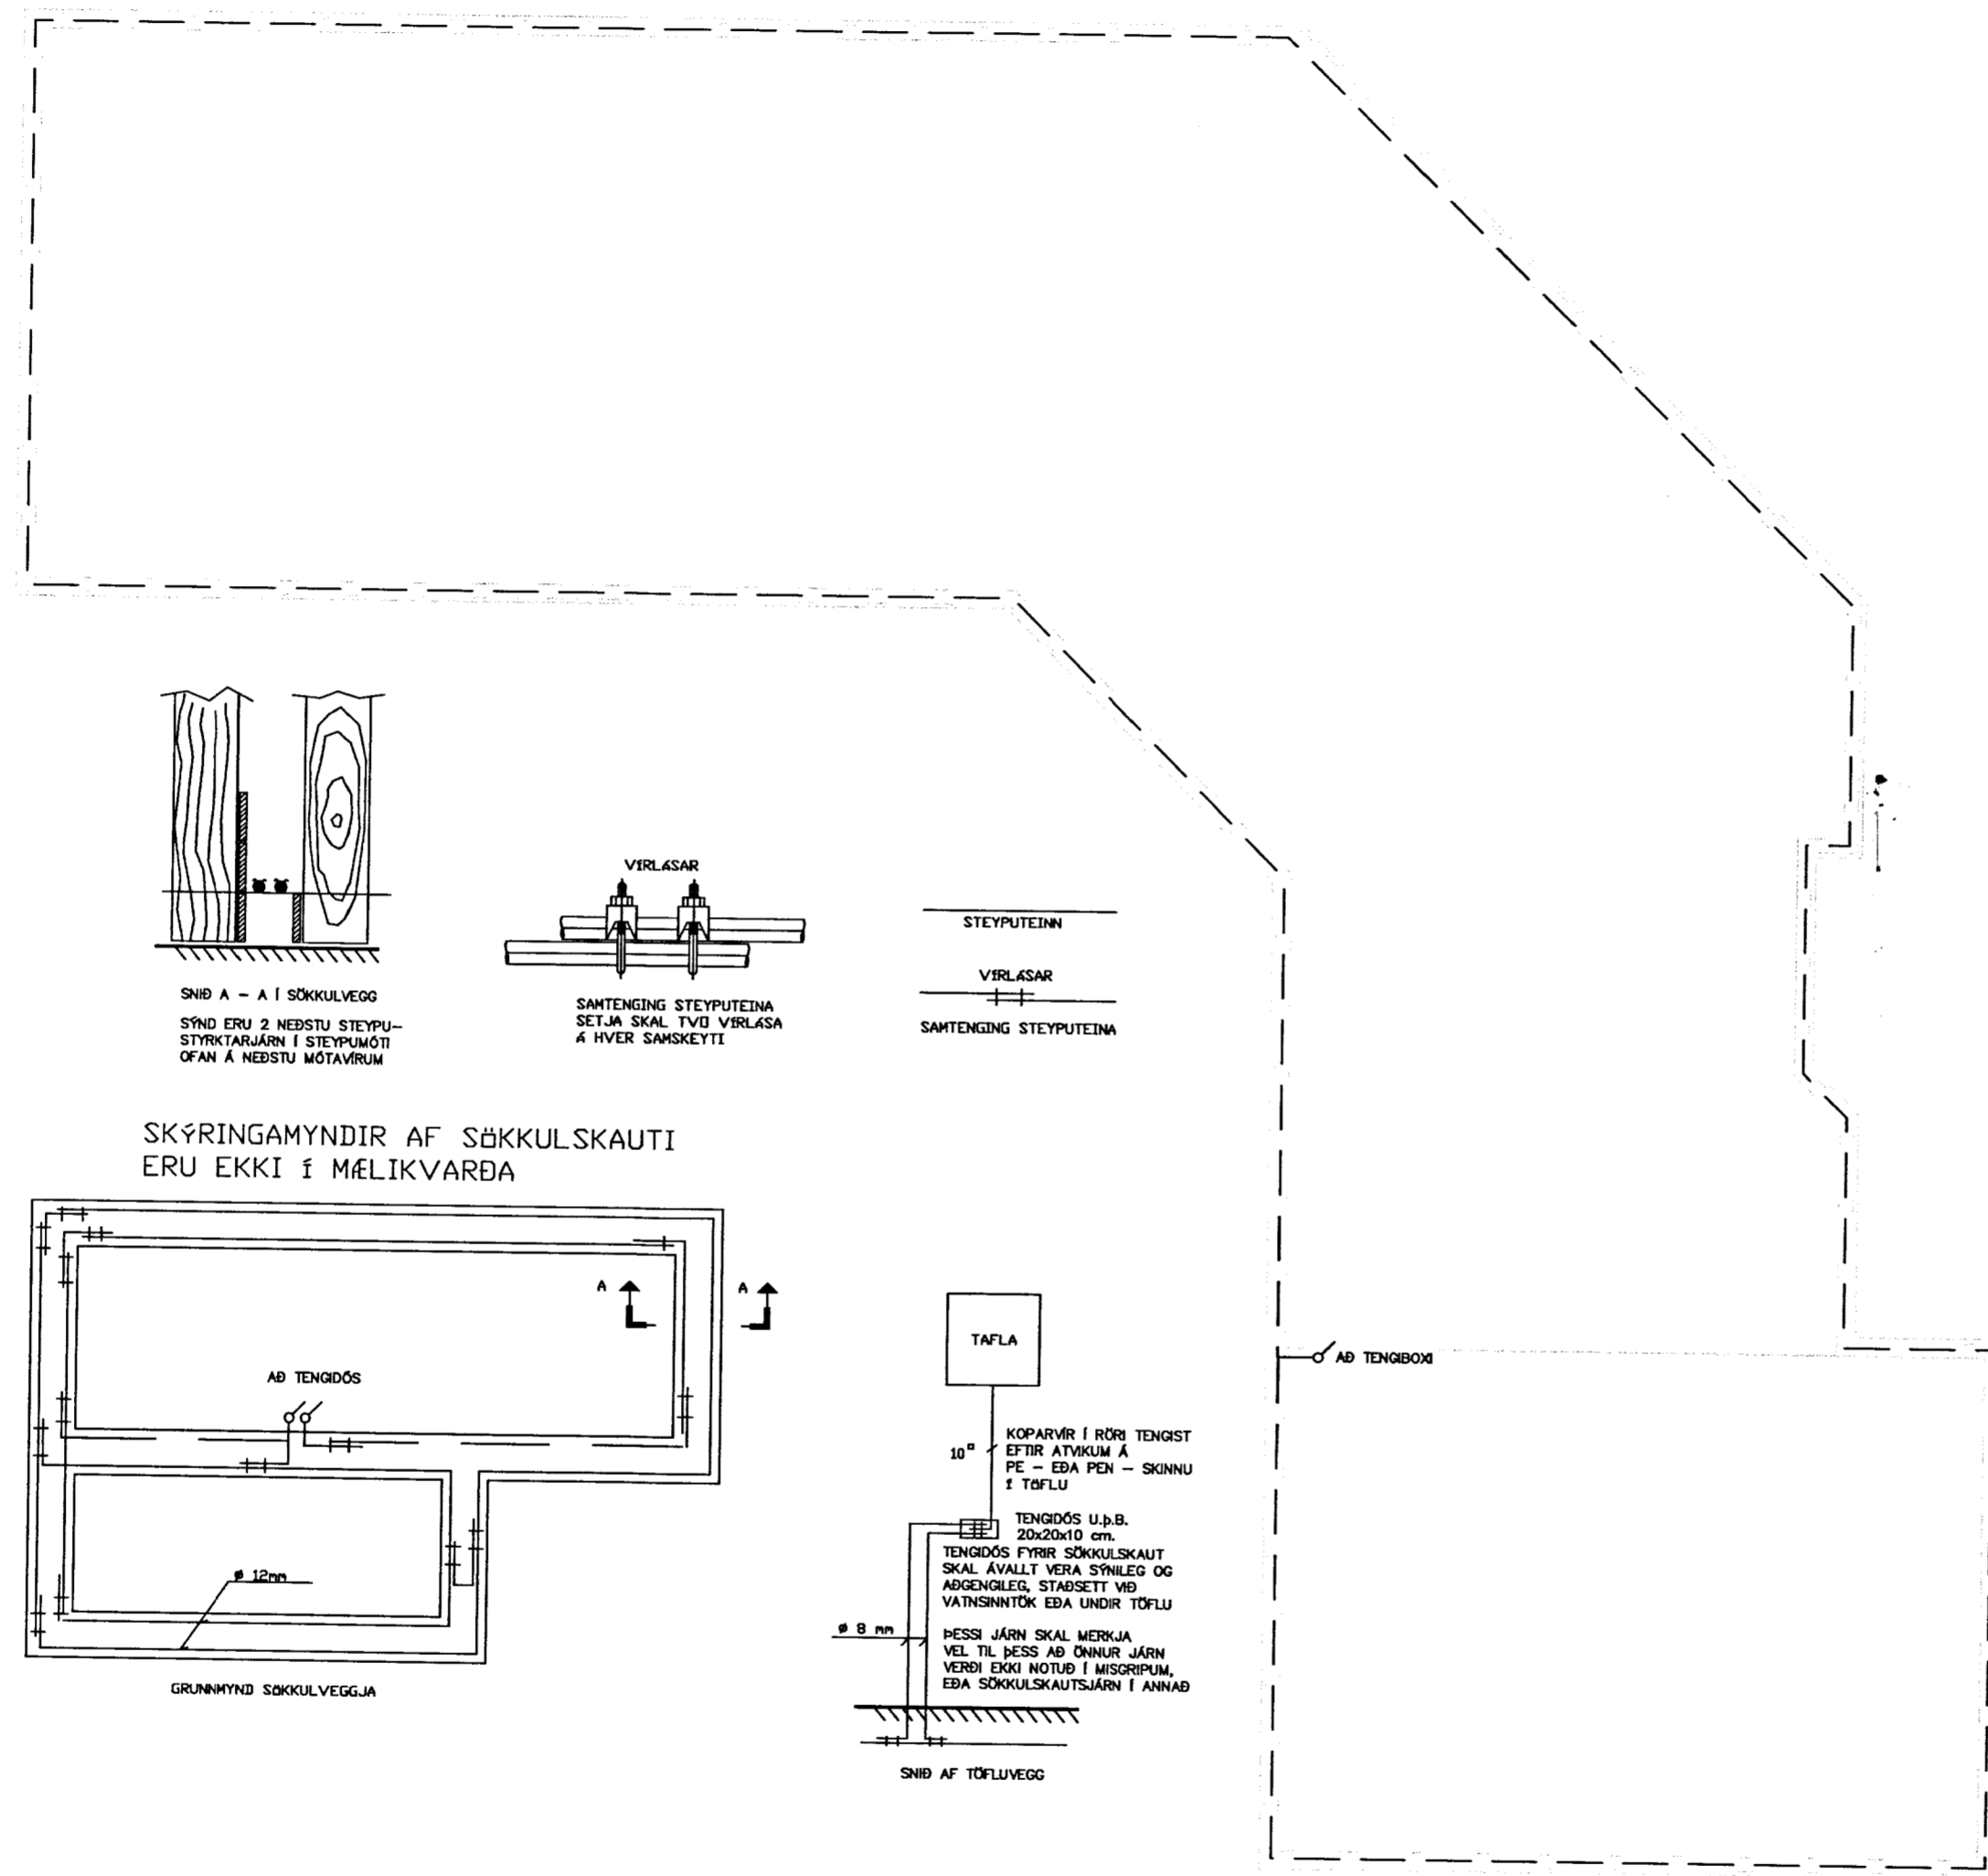

⊕	Jarðtenging
⊕ <sup>2</sup>	Tvöfaldur tengill
⊕	Einfaldur tengill
⊕	Rofi og tengill í sömu hæð ( 1100 mm )
⊕	Rofi
⊕	Samrofi
⊕	Tvöfaldur rofi
⊕	Krossrofi
⊕	Þrýsti-rofi/dimmer
⊕	Tengill m/næturljósi
⊕	Veggljós
⊕	Loftljós
⊕	Hátalaratengill
⊕	Símatengill
⊕	Loftnetstengill
⊕	Hreyfiskynjari
⊕	Tafla / mælakassi
⊕	Reykskynjari
⊕	Bjalla
⊕	Handboði
⊕	Rör upp á næstu hæð
⊕	Rör niður á næstu hæð
⊕	Rör gegnum hæð
⊕	Halogenljós í lofti
⊕	Halogenljós í lofti
⊕	Halogenljós í vegg

SKÝRINGAMYNDIR AF SÖKKULSKAUTI ERU EKKI Í MÆLIKVARÐA

Breytingar:	
D	
C	
B	
A	
Daga:	Breyting:

Undirskrift aðalhönnuðar:  
*Sigurður Á Pétursson*  
Undirskrift rafagnahönnuðar:  
*Sigurður Á Pétursson*  
Sigurður Á Pétursson kt.051177-4959

Verkefni:  
**Neistastaðir Flóa**  
Lnr.220252  
Teikning nr.: **8**  
Útprintað: 12.12.2013

Heiti teikningar: **Raflagnir**  
**Sökkulskaut**  
Mælikvarði: **1:75**  
Daga: **Desember 2013**

Rafhönnun & ráðgjöf ehf.  
Birkigrund 20 Sími: 664 0047  
800 Selfoss Tölvupóstur: birkigrund@gmail.com  
Teiknað: **S.Á.P.**  
Hannað: **S.Á.P.**  
Jón Óskar Gíslason  
Rafvirkjameistari  
kt: 060765-5379  
Sigurður Ágúst Pétursson  
Rafmagnsionfræðingur  
kt: 051177-4959

