




G-15, 1 stk. efri brún ops 2200 yfir endanlegu gólfi andd.
G-16, 1 stk. efri brún ops 2200 yfir endanlegu gólfi anddyris Opnast inn

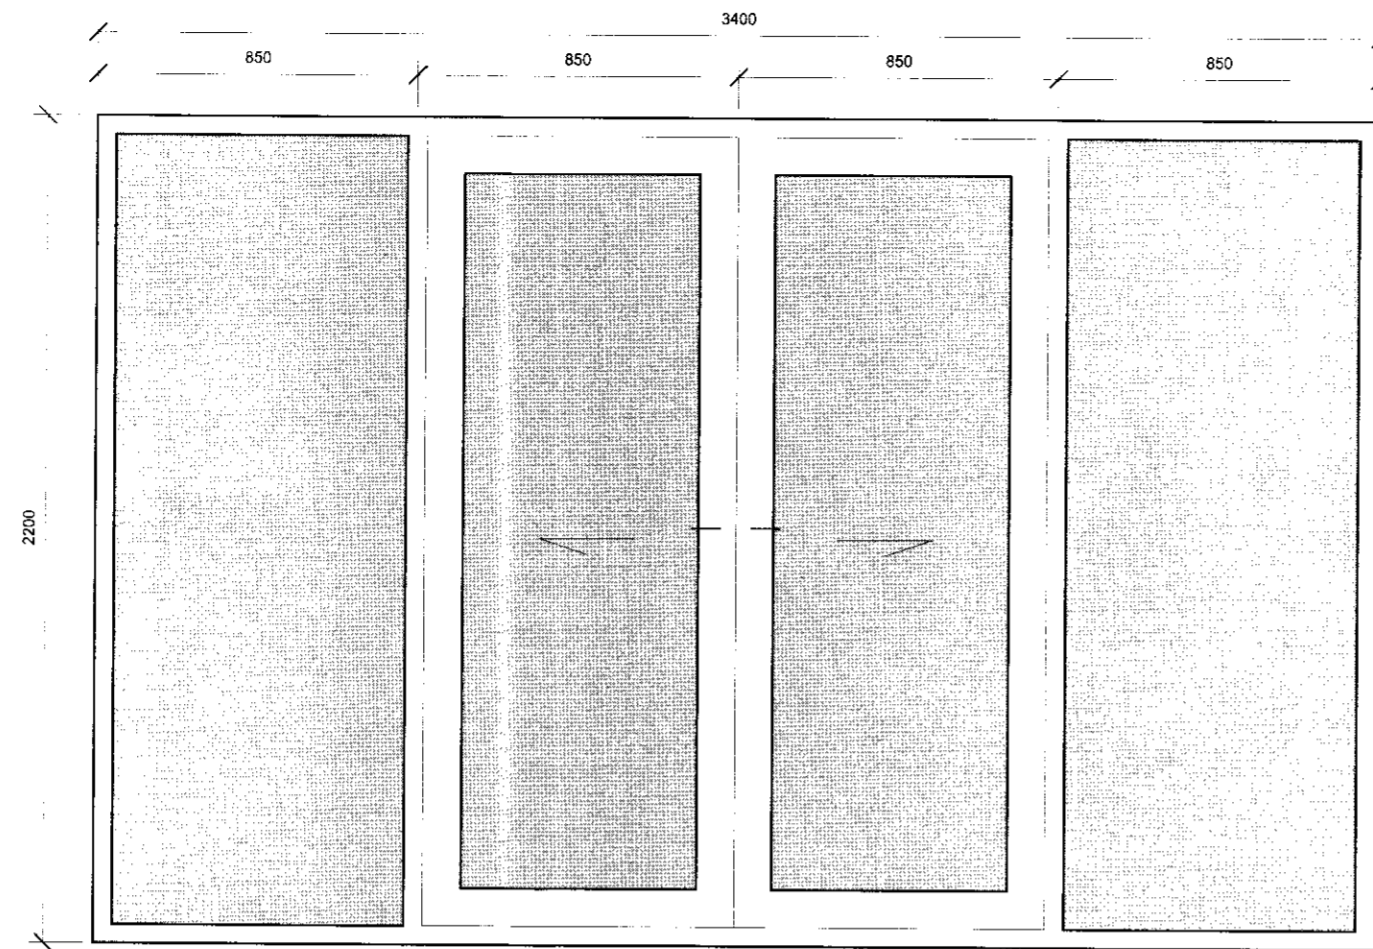


G-6, 1 stk. efri brún ops 2200 yfir endanlegu gólfi stofu. Er með tveim rennihurðum sem opnast frá miðju

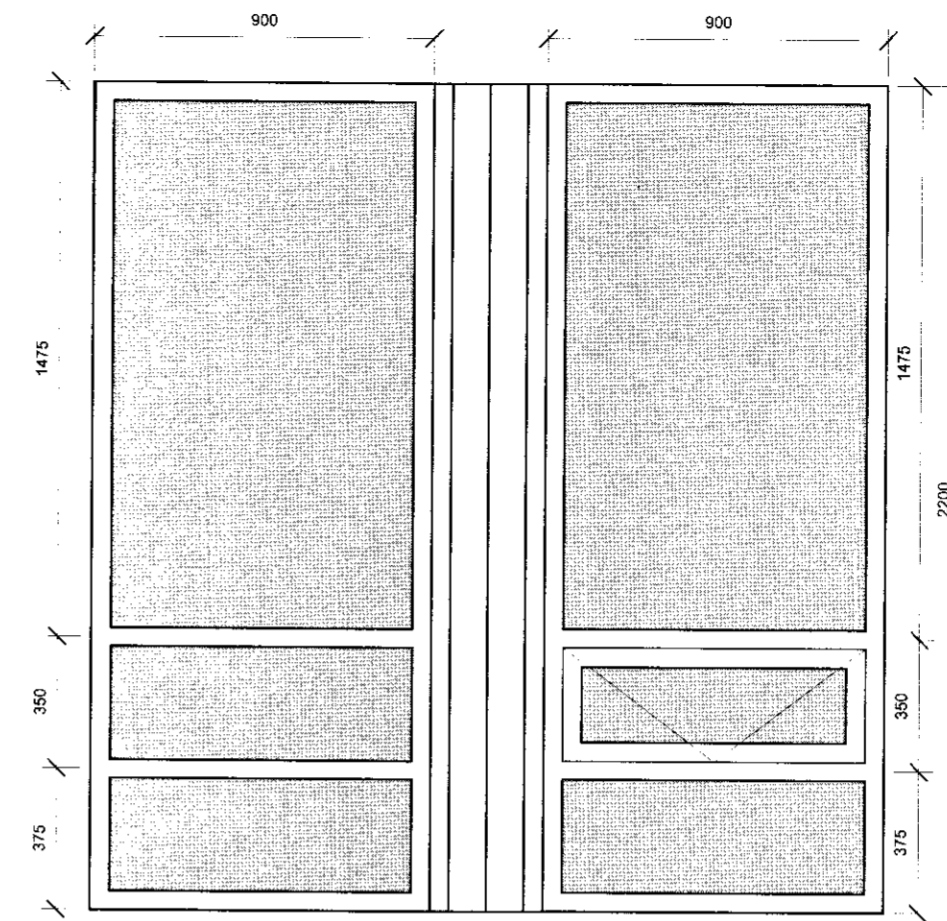


G-2, 1 stk. efri brún ops 2200 yfir endanlegu gólfi stofu. Hornluggi settur saman við G-3 skv. deili A
G-3, 1 stk. efri brún ops 2200 yfir endanlegu gólfi stofu. Hornluggi settur saman við G-2 skv. deili A

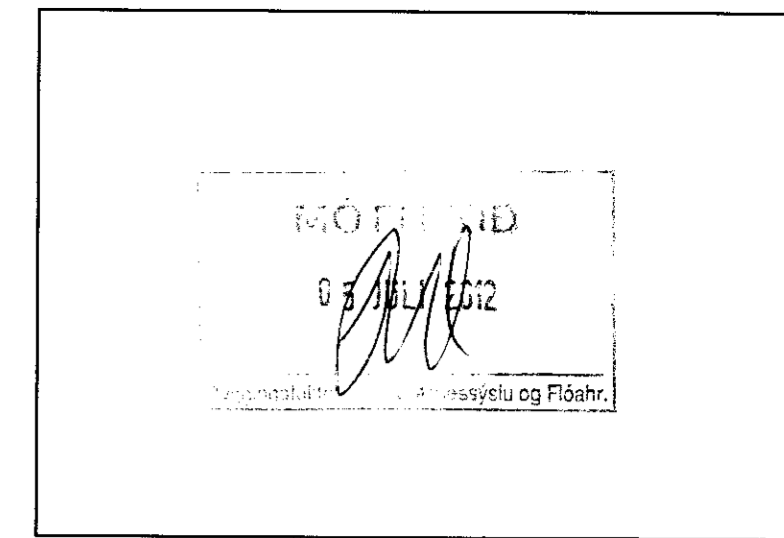


SÉRTEIKNINGAR VEGNA NEIÐASTAÐA 1, Í FLÓAHREPPI
DAGSETNING ADALUPPDRATTA 01.06.11, BREYTT 10.03.12

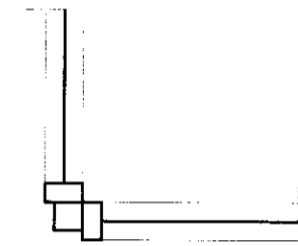


Deili A samsetning hornlugga

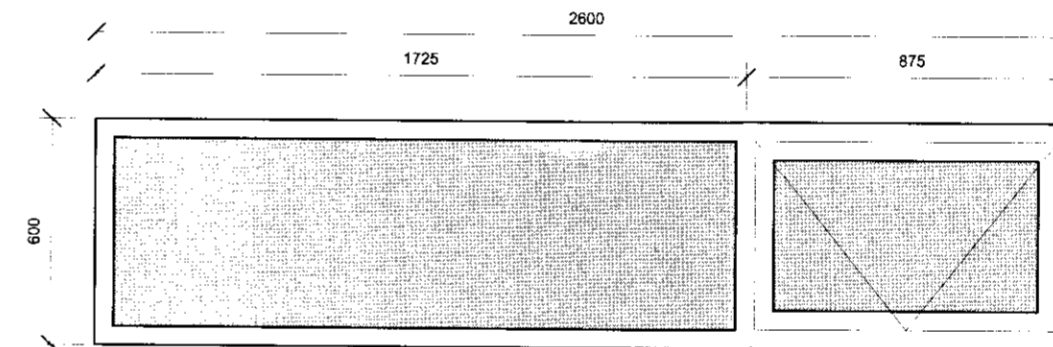


G-10, 1 stk. efri brún ops 1900 yfir endanlegu gólfi bílskúrs

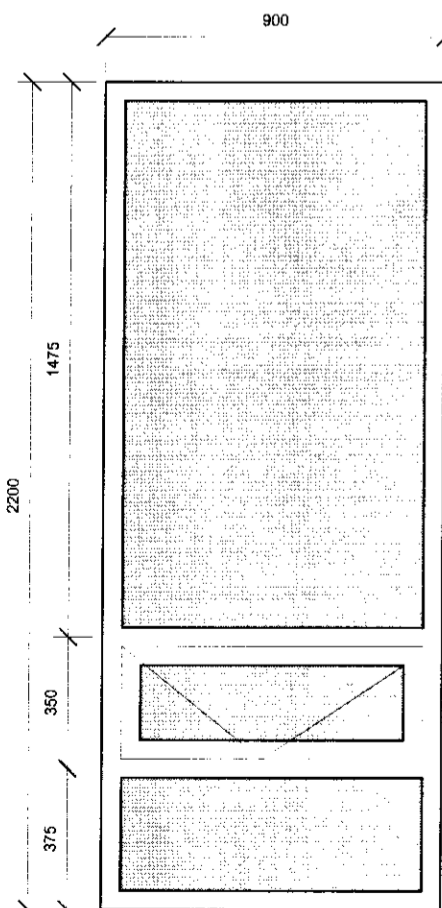

G-7, 2 stk. efri brún 2200 yfir endanlegu gólfi.

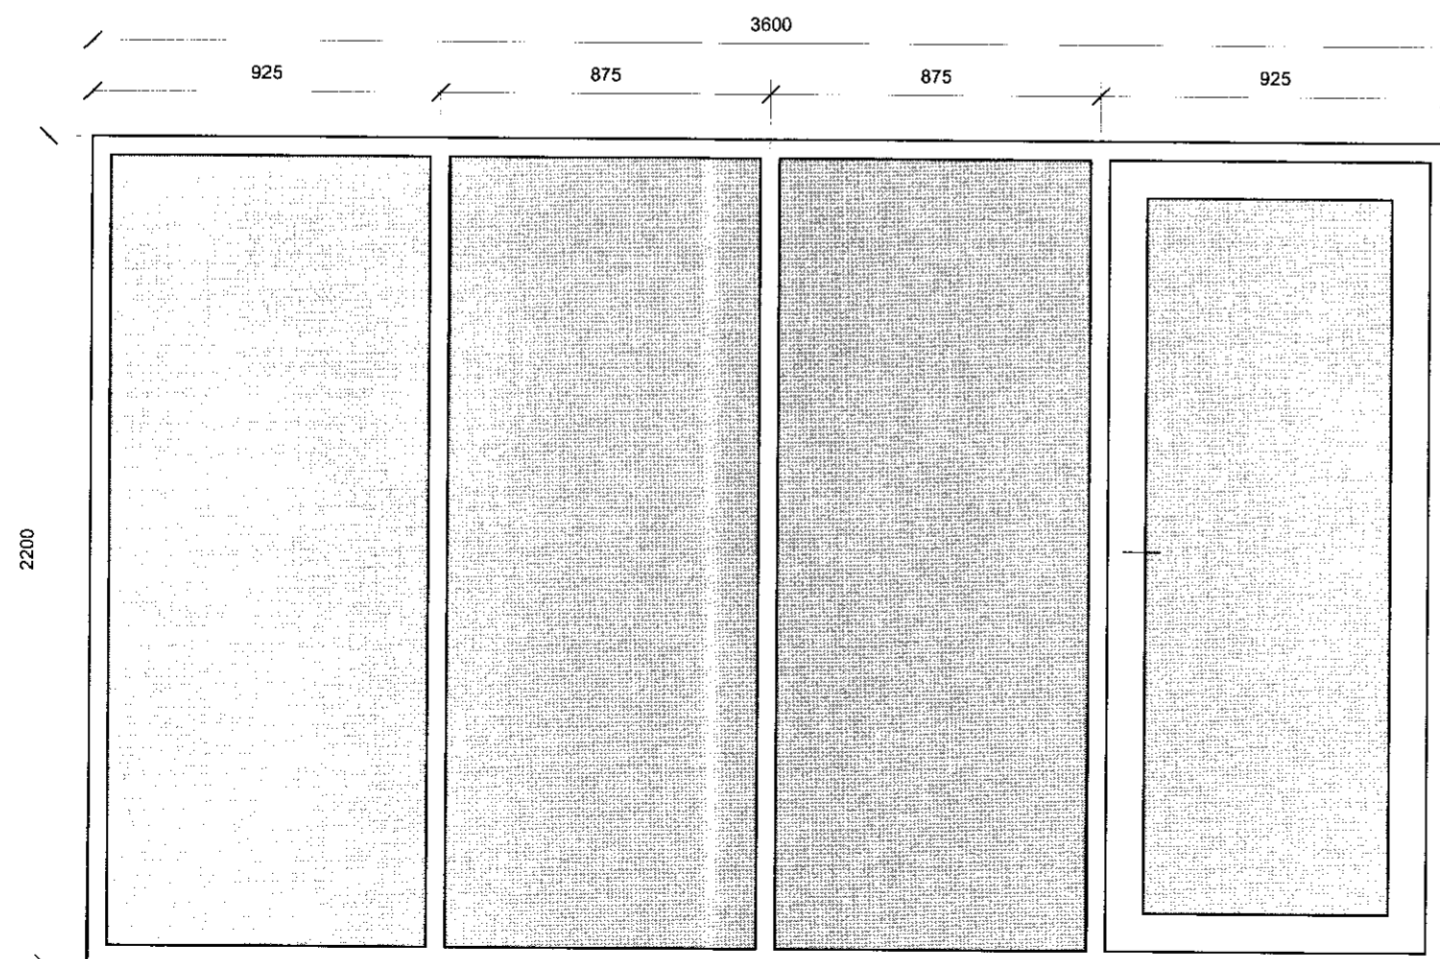

G-8, 1 stk. efri brún ops 2200 yfir endanlegu gólfi gangs. Hurð með vinstriopnun, opnast út

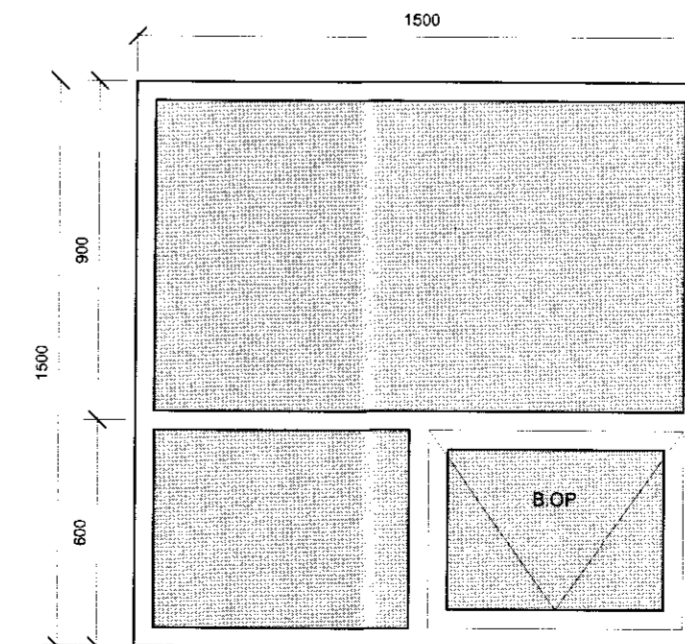

G-9, 5 stk. efri brún ops 2200 yfir endanlegu gólfi. Björgunarop

NB. GLUGGA OG HURÐAMÁL ERU KARMMÁL

BREYTINGAR NR.	DAGS.	BREYTING
1	10.03.12	Gluggum breytt

Gunnar P. Kristjánsson 26665 3679
GUNNLAUGUR JÓNASSON

ARKITEKT KT: 090462 2299
HRINGBRAUT 87, Sími 824 4555
101 REYKJAVÍK NETFANG gj@hive.is

SAMPYKKT
VERK Neistastaðir Flóahreppi (166369)
Unnið fyrir Sigurð Magnússon og
Bjarnheiði Jónsdóttur

GLUGGAR, BLAÐ 2 af 2

TEIKNING

KVARÐI
1:20
DAGS
15.06.11
TEIKNAD AF
G.J.

TEIKNING NR.
1104-2002