


Samþykkt


19. AUG. 2008

Ólafur Gústafsson
Byggingarfulltrúi uppsveita Árnessýslu


Selfossveitur bs.

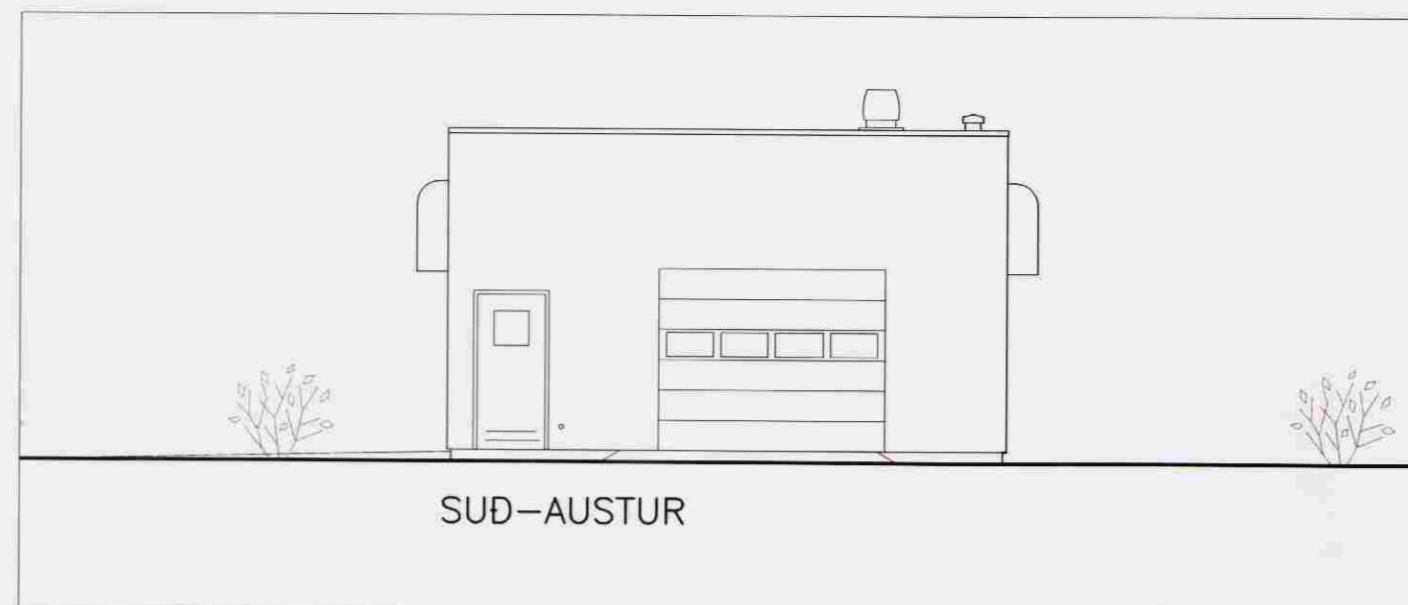


SUD-AUSTUR

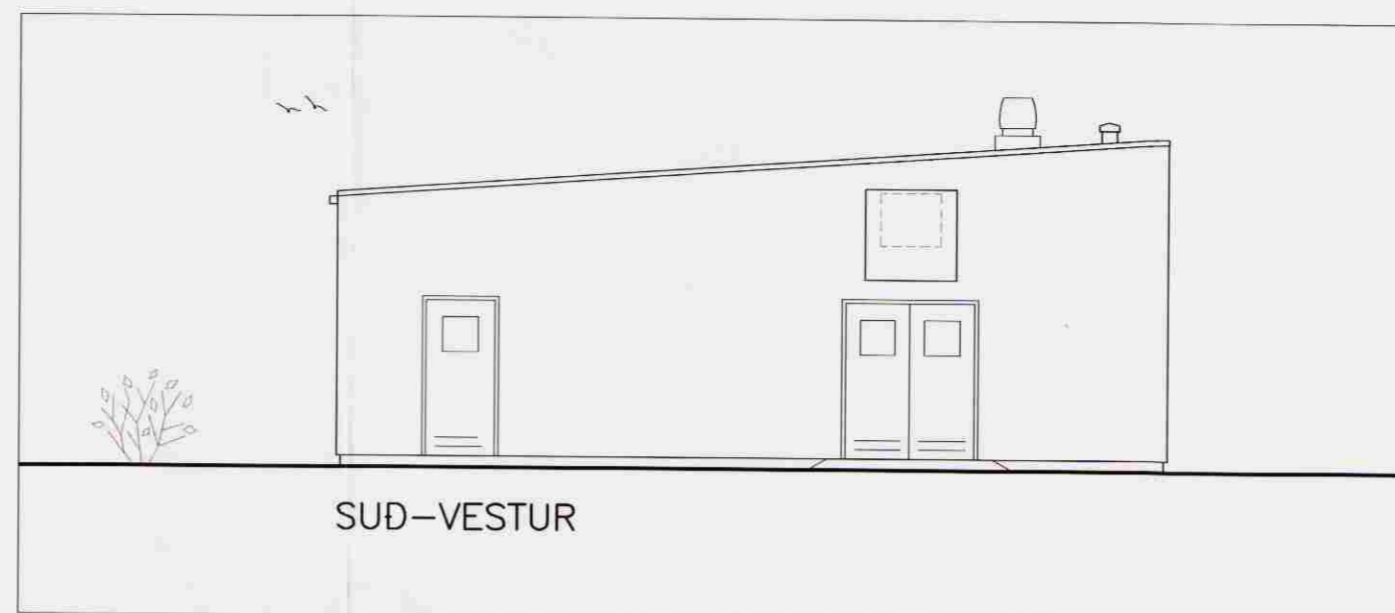

SUD-VESTUR

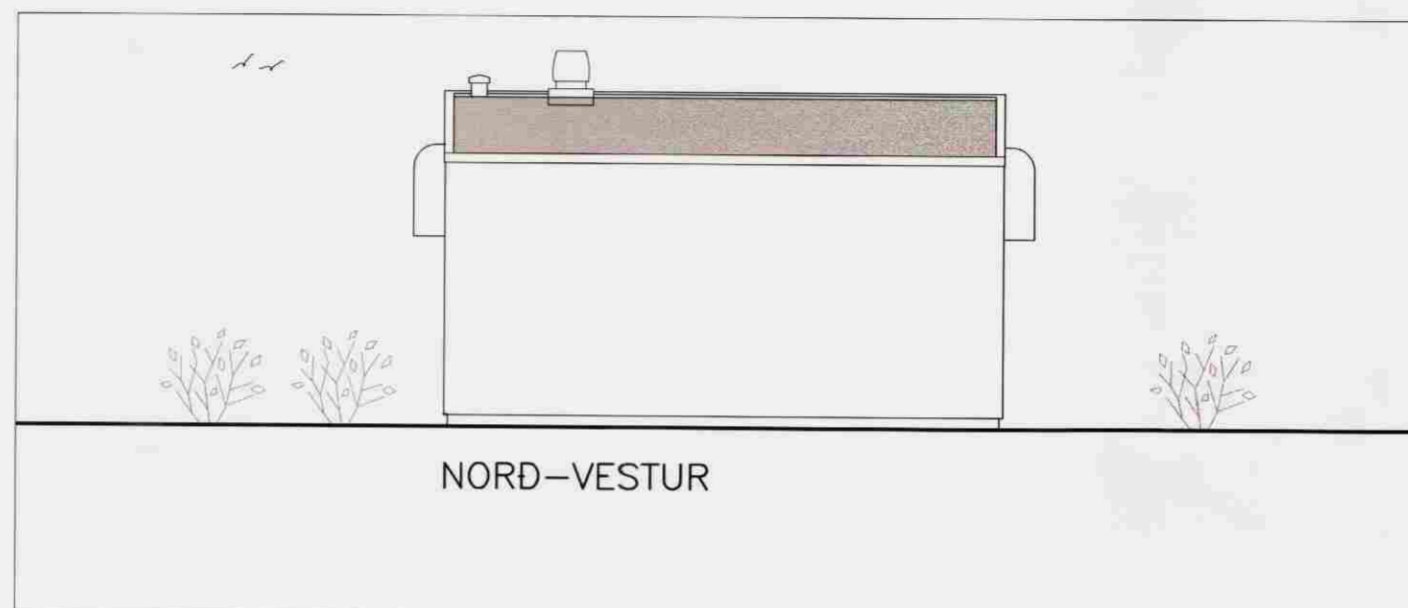

NORD-VESTUR

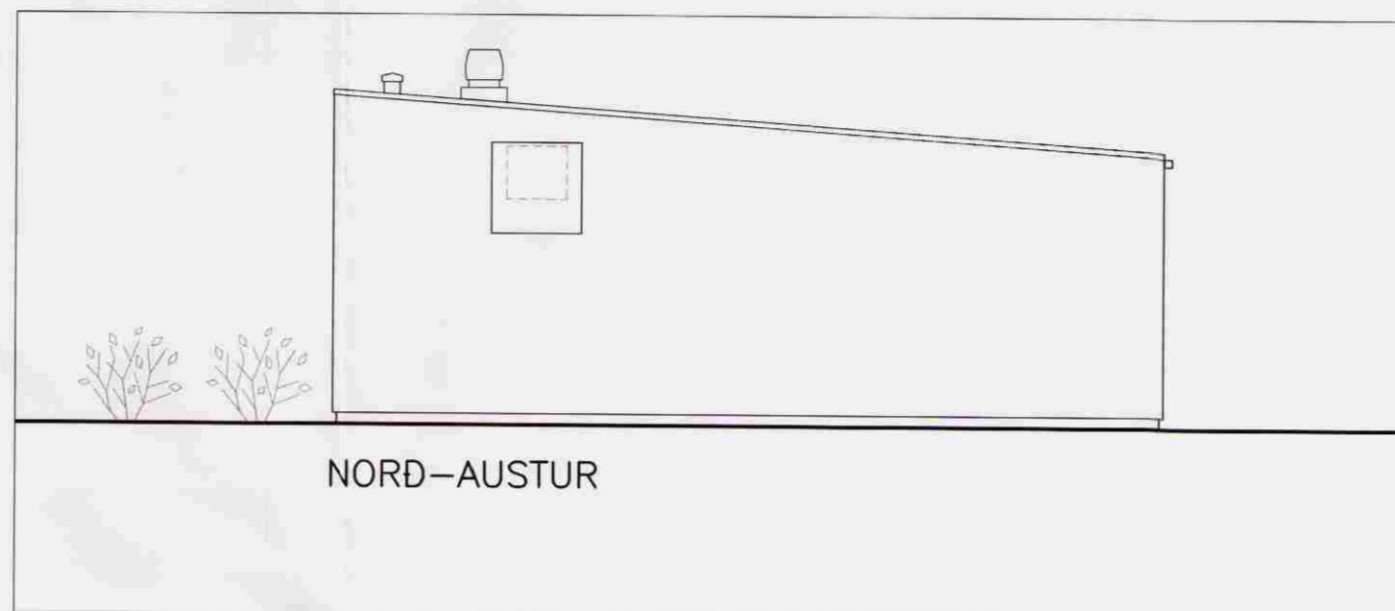

NORD-AUSTUR

BYGGNINGARLÝSING:
UNDIRSTÖÐUR, OG GÓLFPLÖTUR ERU ÚR JARDBENTRI STEINSTEYPU. UNDIRSTÖDUVEGGIR ERU EINANGRADIR OG MÚRHÚÐADIR OG MÁLADIR AD UTANVERÐU.

ÚTVEGGIR ERU STEINSTEYPTIR, EINANGRADIR, MÚRKLÉDDIR OG MÁLADIR AD UTANVERÐU OG HOLUFYLLTIR OG MÁLADIR AD INNAN.



ÞAKVIRKI ER BYGGT ÚR TIMBRI, KLÉTT TIMBURBÖRDUM EDA KROSSVIDI AD UTANVERÐU. LAGT MED GRÁUM STEINDUM ÞAKPAPPA. EINANGRAD MED 180mm ÞAKULL (STEINULL MED VINDPAPPA) MILLI SPERRA. LOFT ER KLÉTT MED GIFSI AD INNAN.

HURD:
HURDIR ERU ÚR "ANODISERUDU" ÁLI.

HELSTU STÆRDIR:

FLATARMÁL BRÚTTÓ 81,4m²

RÚMMÁL BRÚTTÓ: 341,1m³

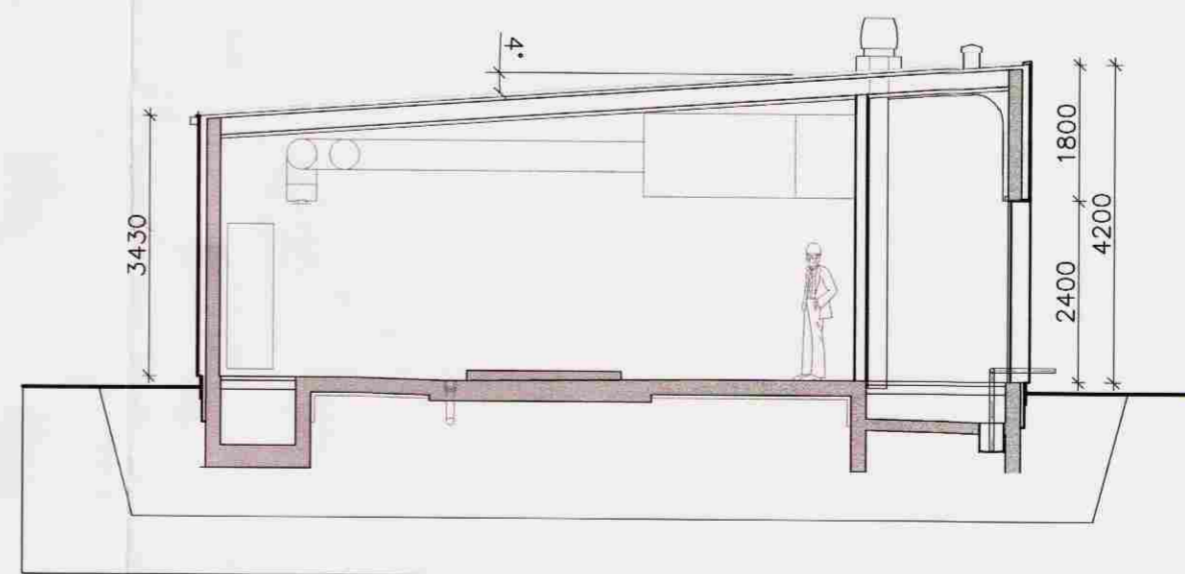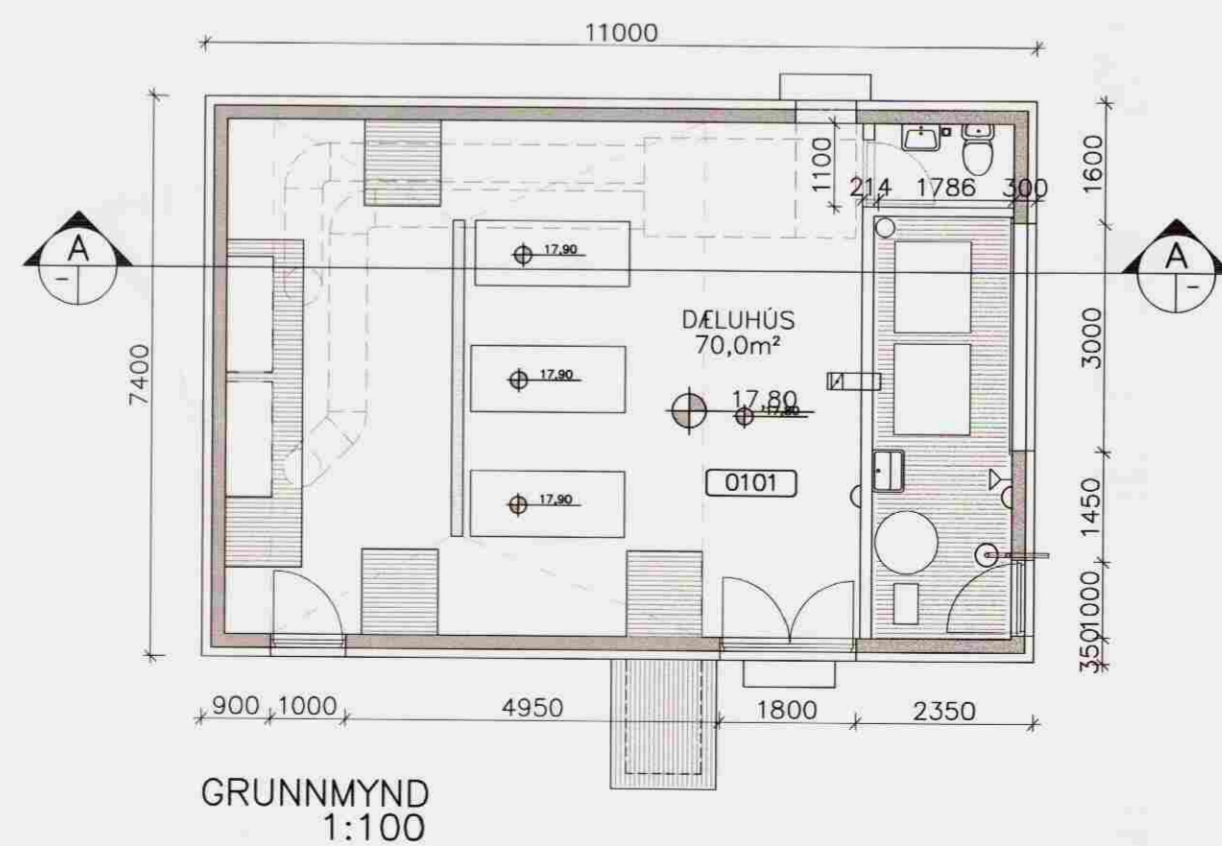

ÓSABOTNAR HRAUNGERÐISHREPPI

DÆLUHÚS SELFOSSEITNA

ADALUPPDRÁTTUR Meikvarði

ÚTLIT, GRUNNMYND OG SNID 1:100

Hannað: EI	Teiknað: NJ	Yfirfarð: -	Dag: 15.05.08
Slóð á disk: -	Skráarnafn: 08067-A1	Verknr: 08067	Bl.nr: A02

Samþykkt: *Ólafur Gústafsson*

**VERKFRÆÐISTOFA
SUÐURLANDS EHF**

Austurvegur 5, 800 Selfoss, Sími: 482 3900, Fax: 482 3914, Netf: verksud@verksud.is