
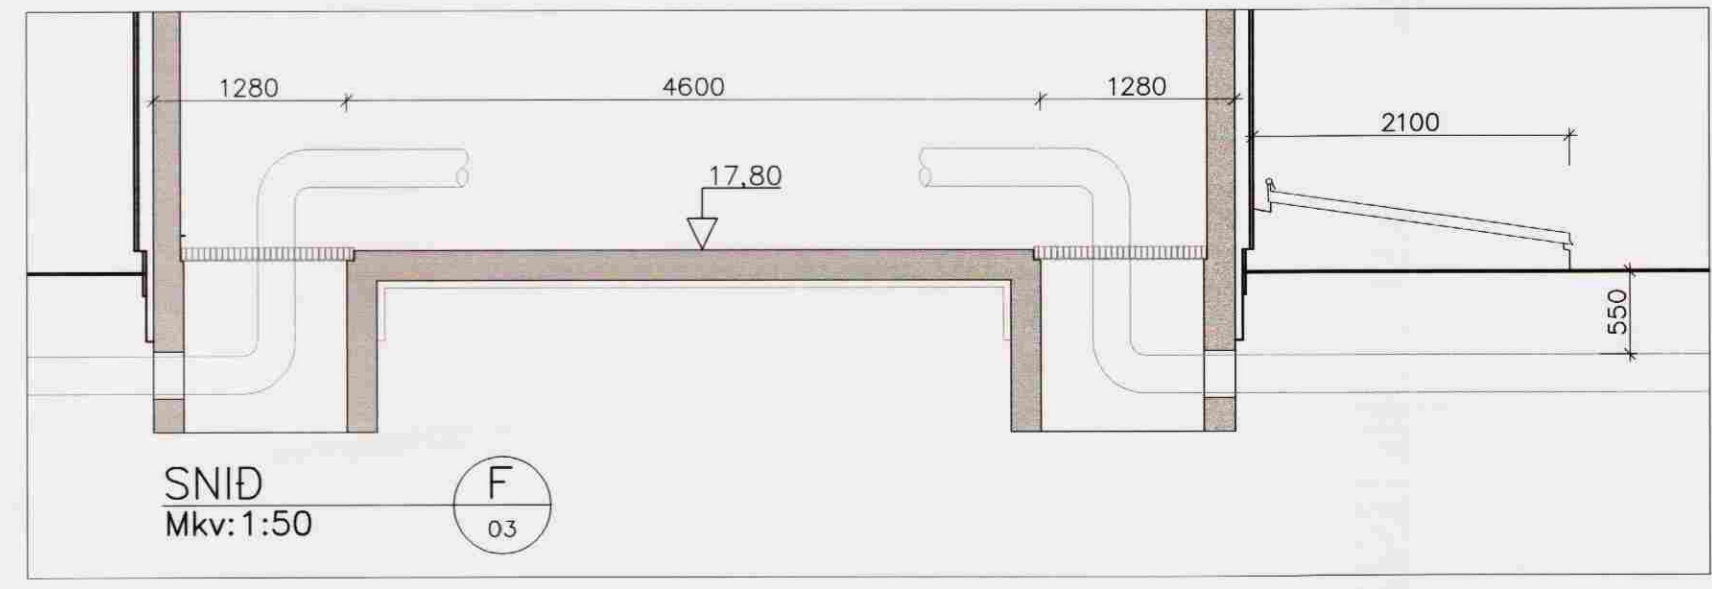
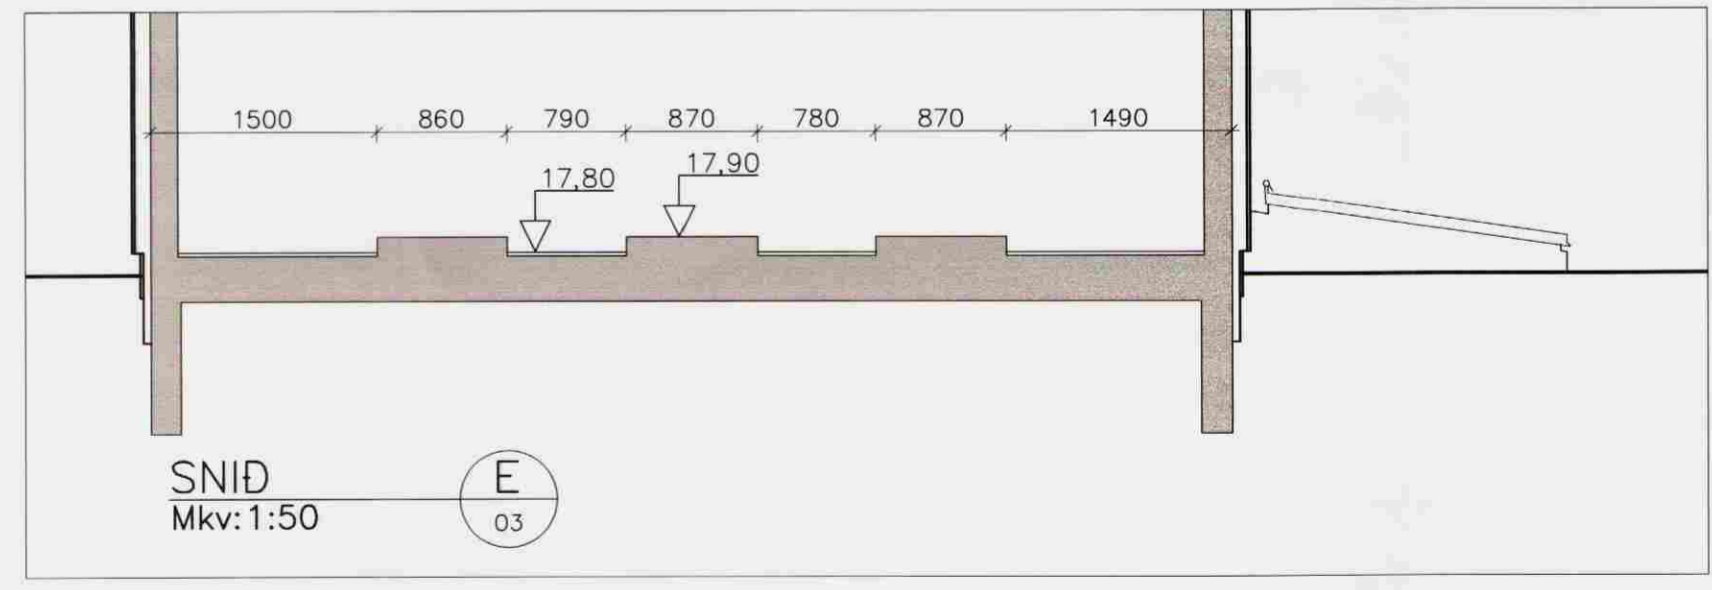
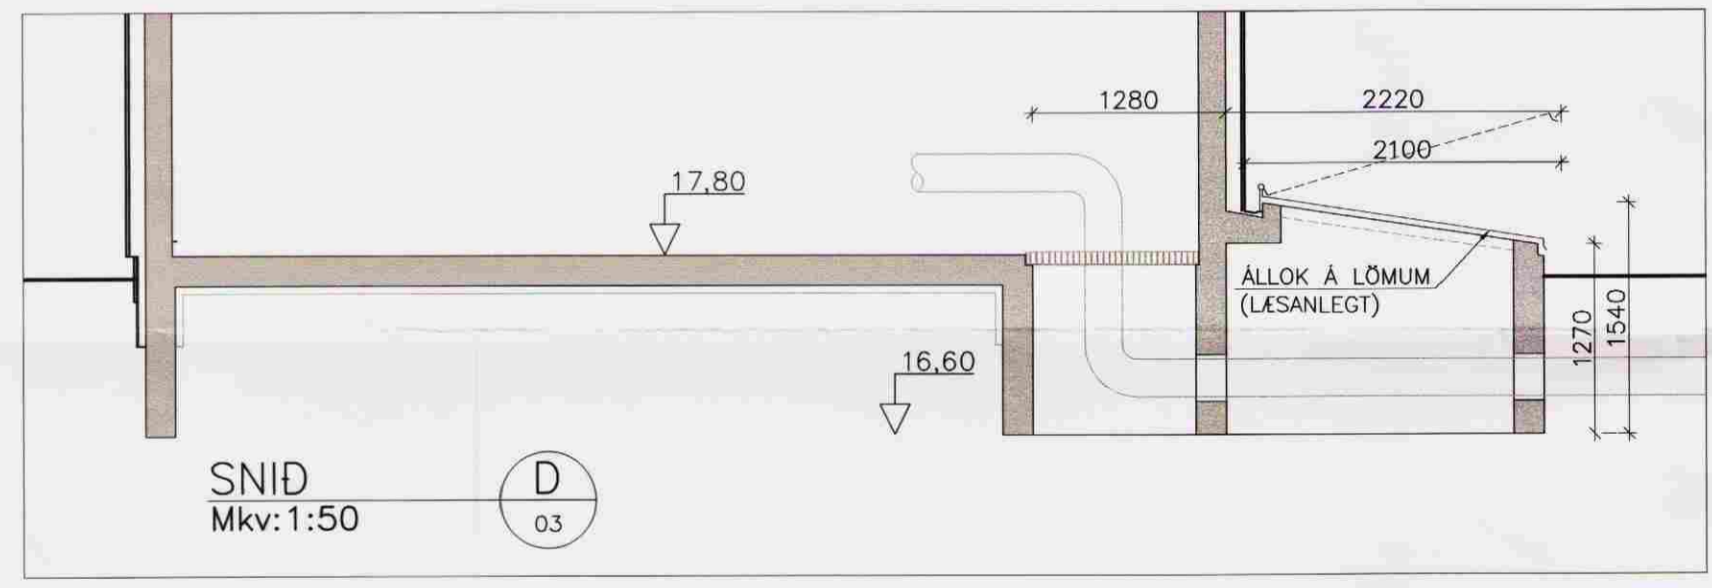
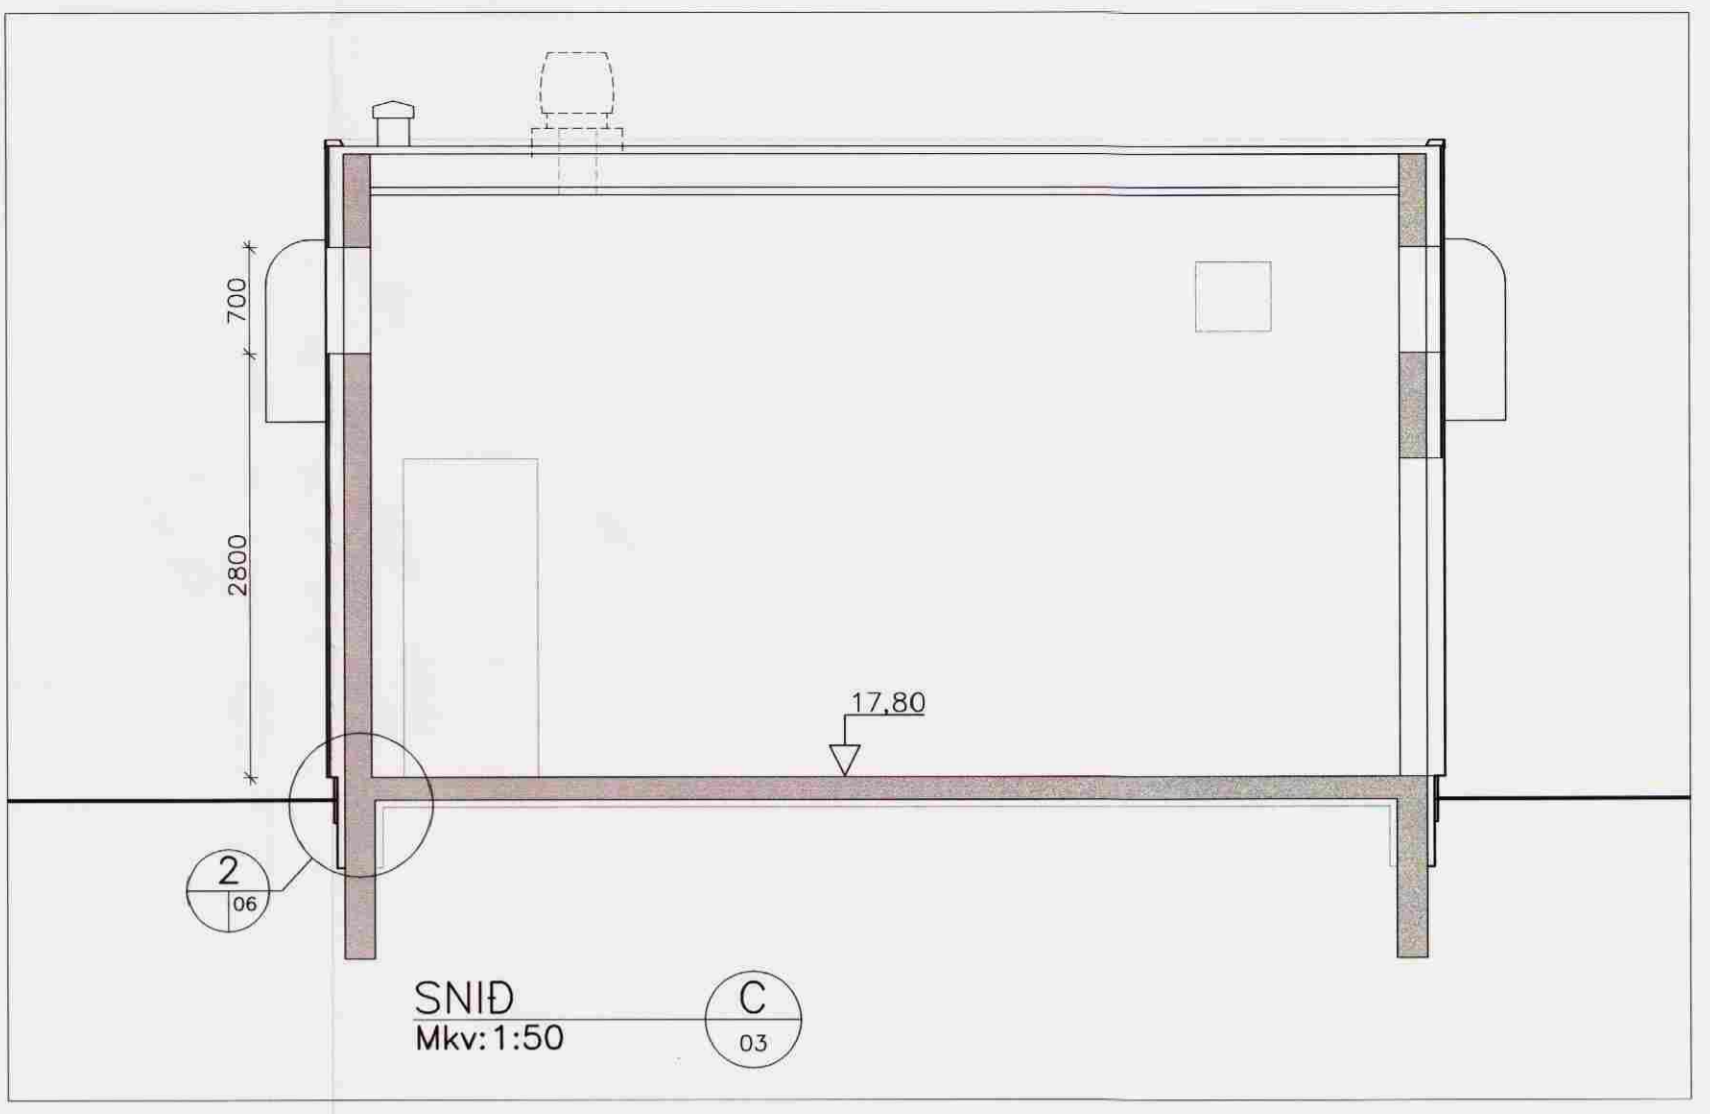


MÓTTEKID
 19 AUG. 2008
 Byggingafultrúi uppsveita
 Árnessýslu og Flóahrepps

Selfossveitur bs.

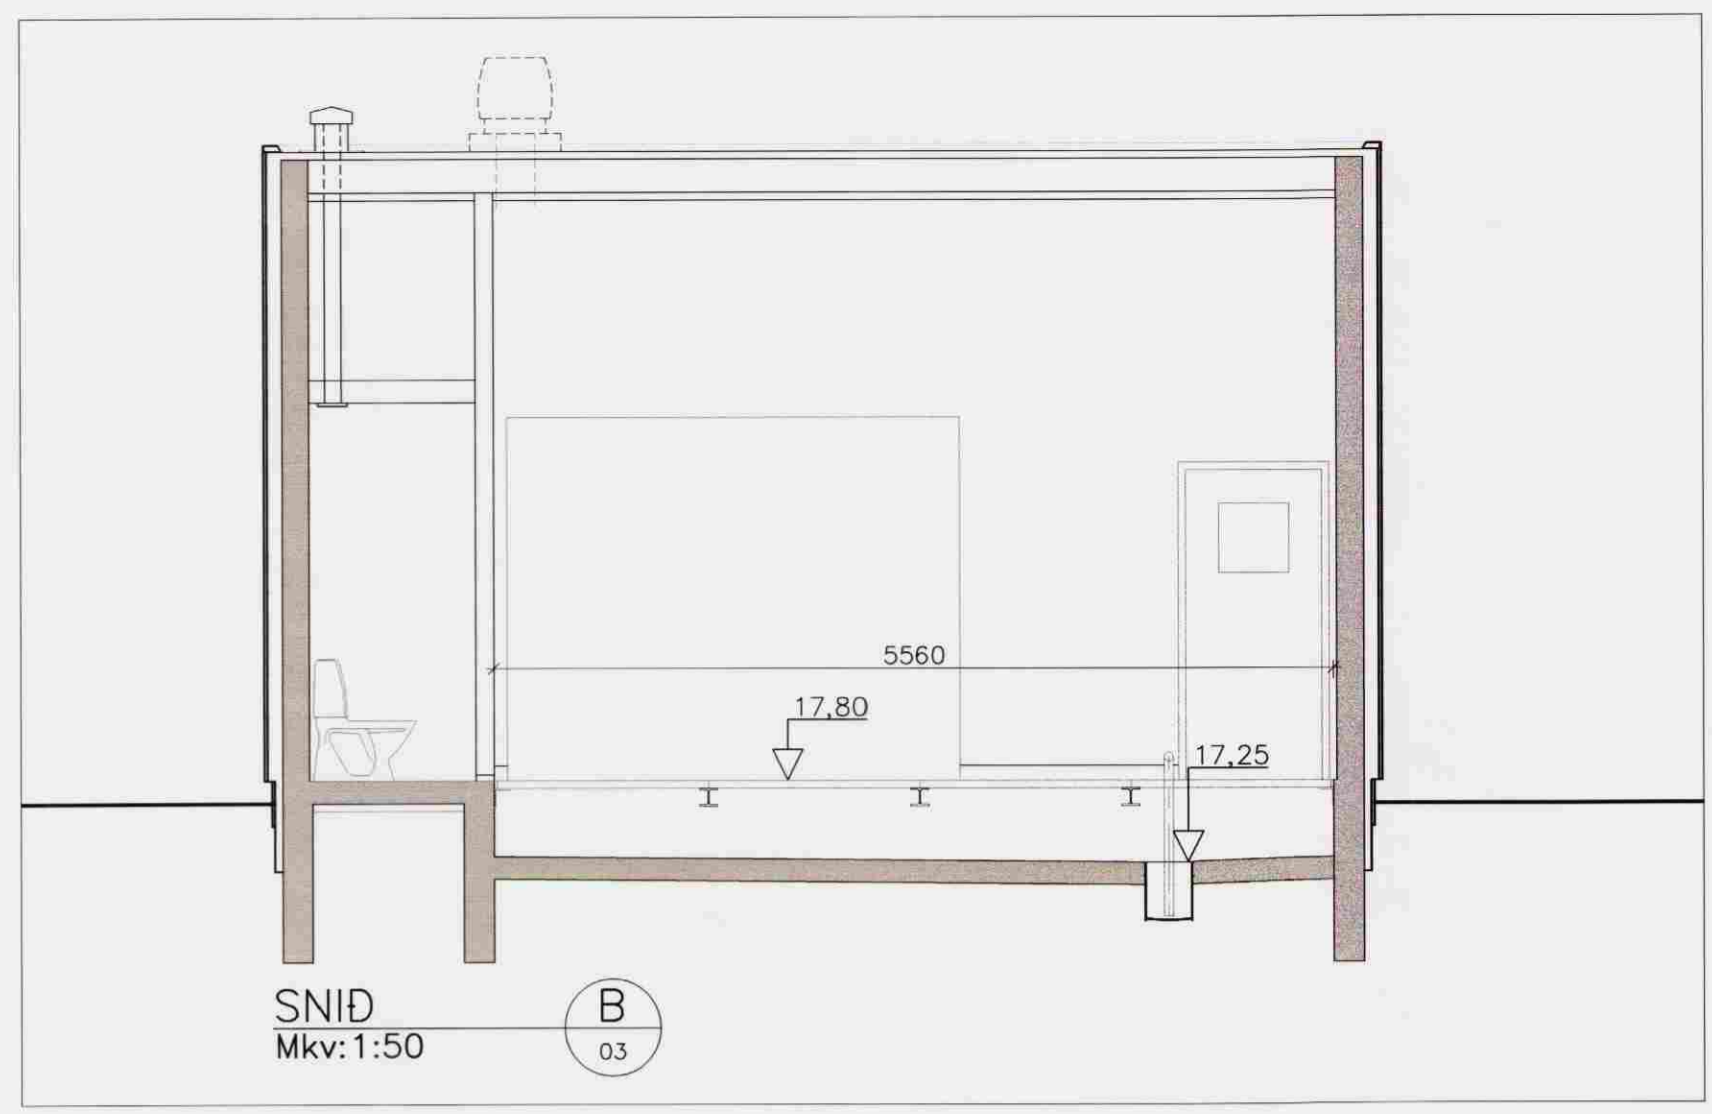

ÓSABOTNAR HRAUNGERÐISHREPPI

DÆLUHÚS SELFOSSEITNA

VERKUPPDRÁTTUR	Meikvarði
SNID	1:50

Hannað: EI	Teiknað: NJ	Yfirfarð: 15.05.08
Stöð á disk: 08067-A1	Verknr: 08067	Blinnr: A05

Sambýkkt: *Erlingur Brynjars*

**VERKFRÆÐISTOFA
 SUÐURLANDS EHF**

Austurvegur 5, 800 Selfoss, Sími: 482 3900, Fax: 482 3914, Netf: verkud@verkud.is