



MÓTTEKID
 19. AUG. 2008
 Byggingafulltrúi uppsveita
 Árnessýslu og Flóahrepps


Selfossveitur bs.

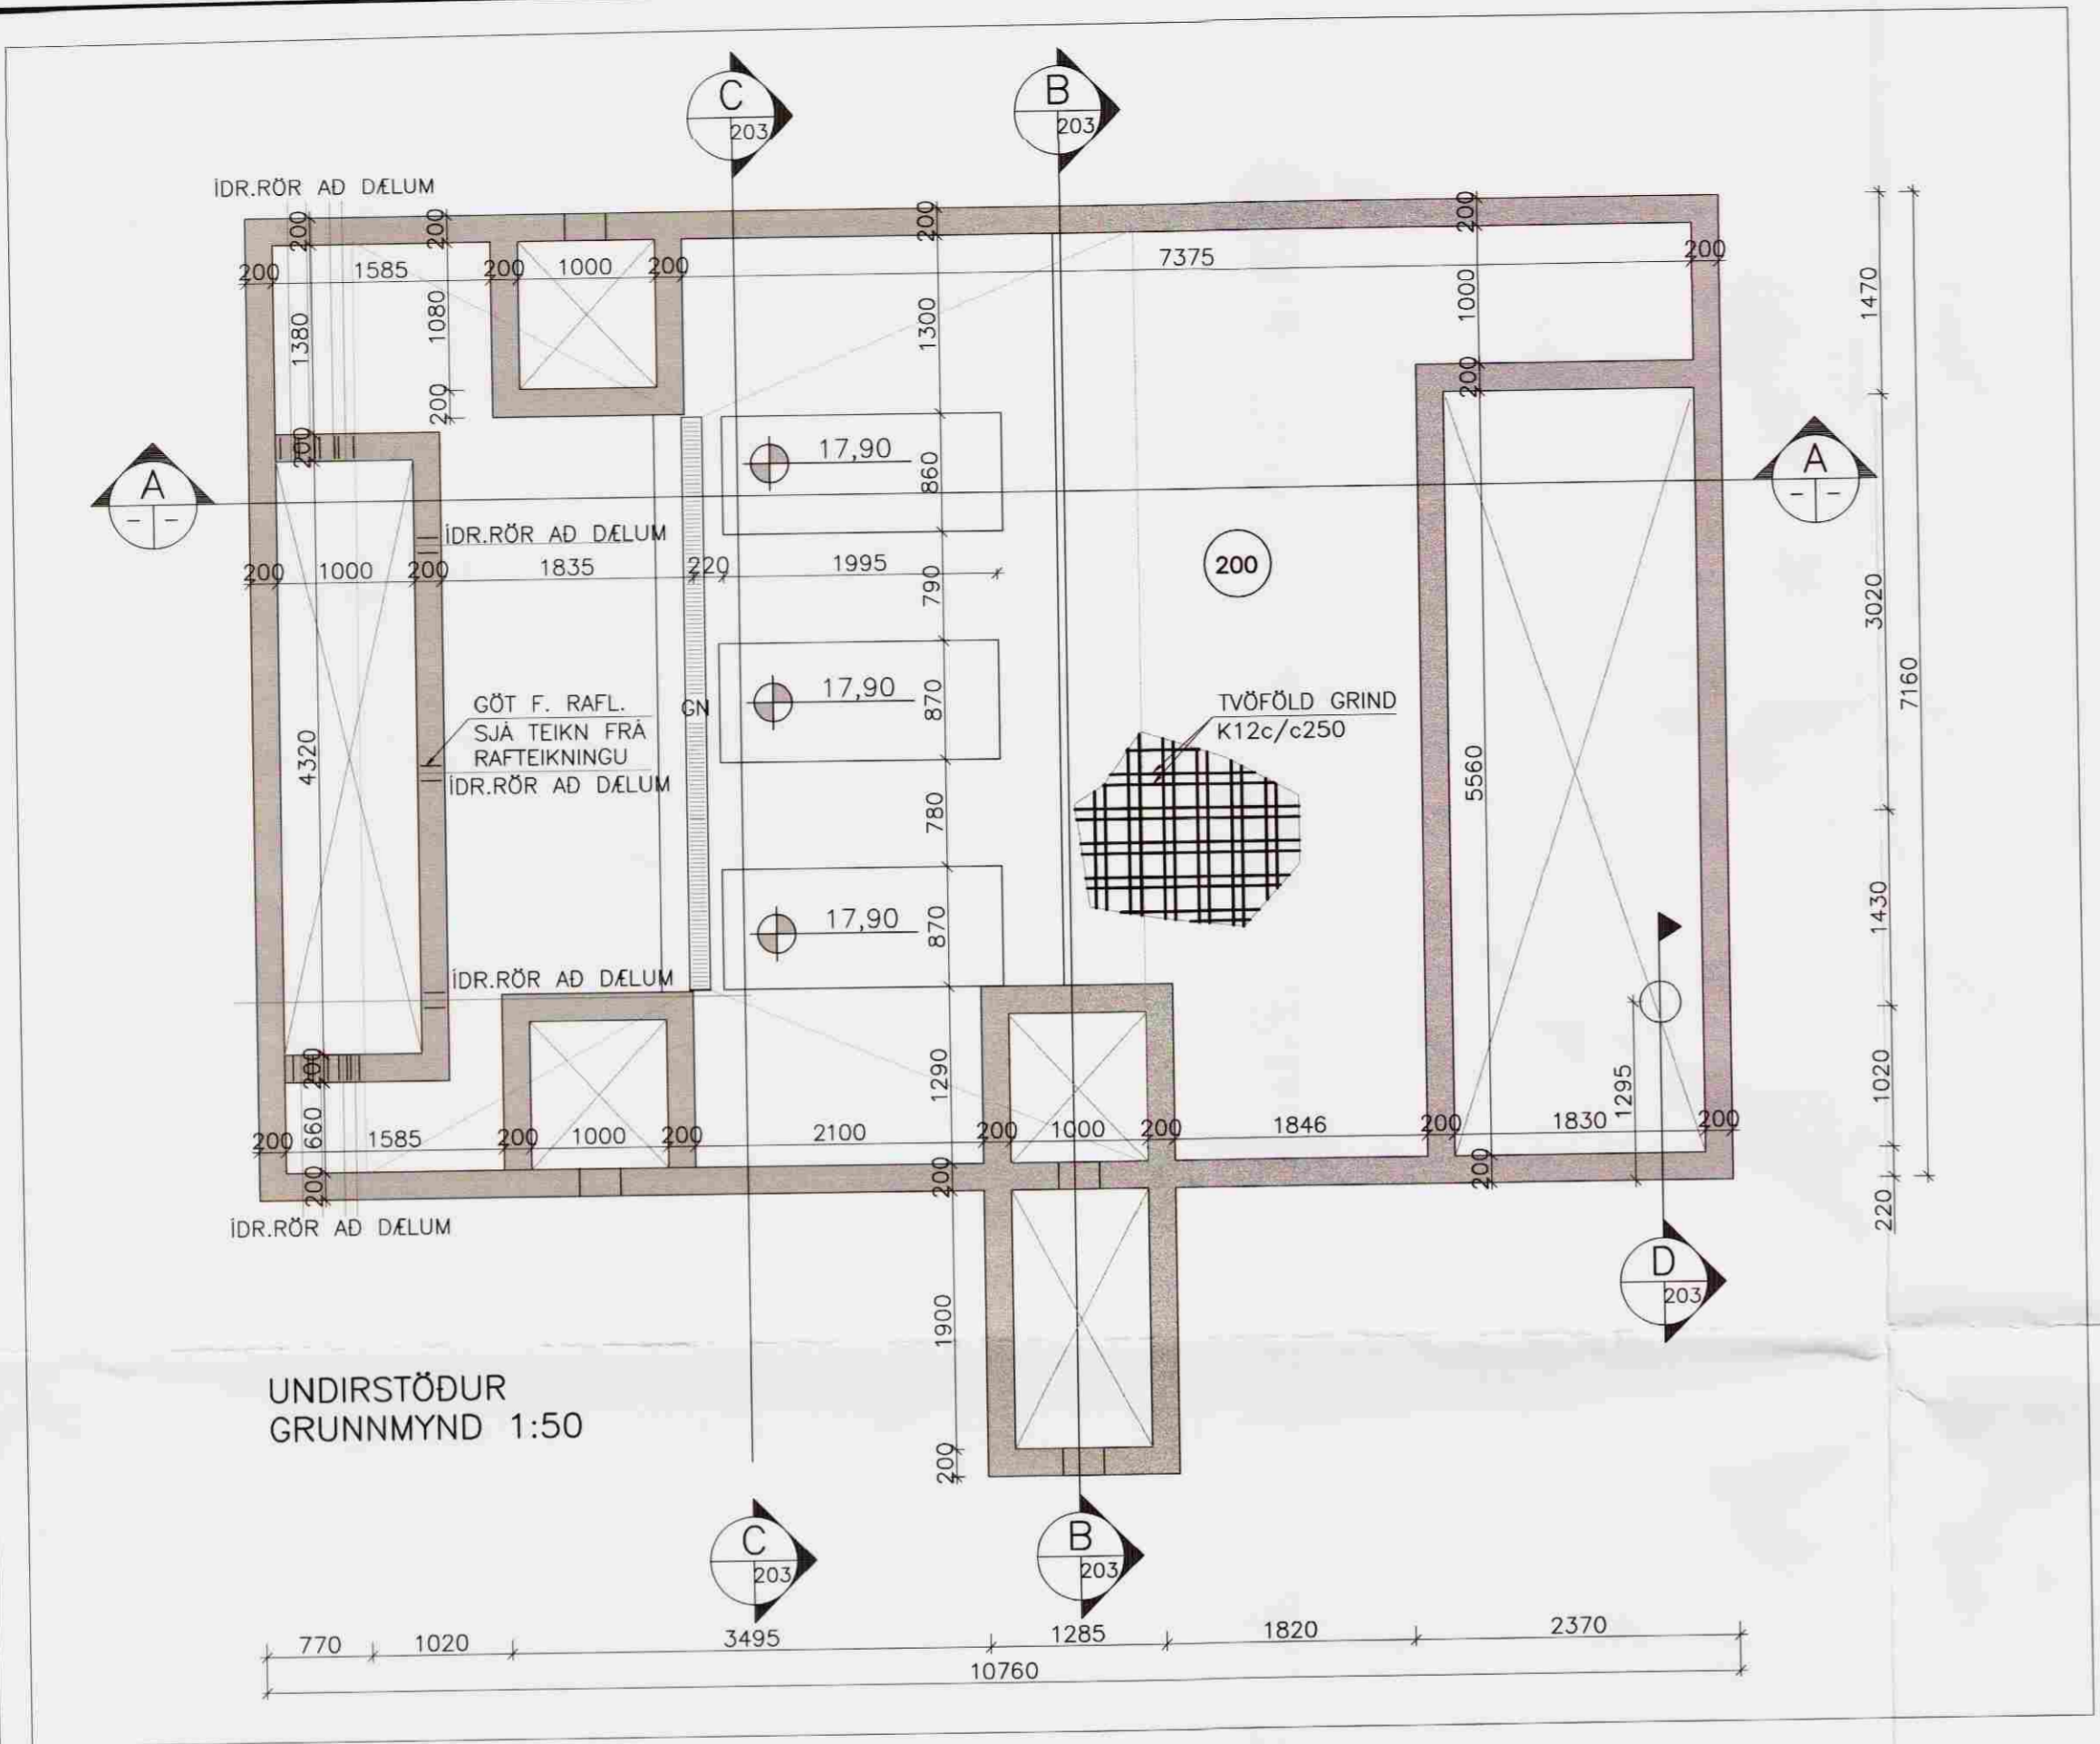

UNDIRSTÖÐUR
 GRUNNMYND 1:50

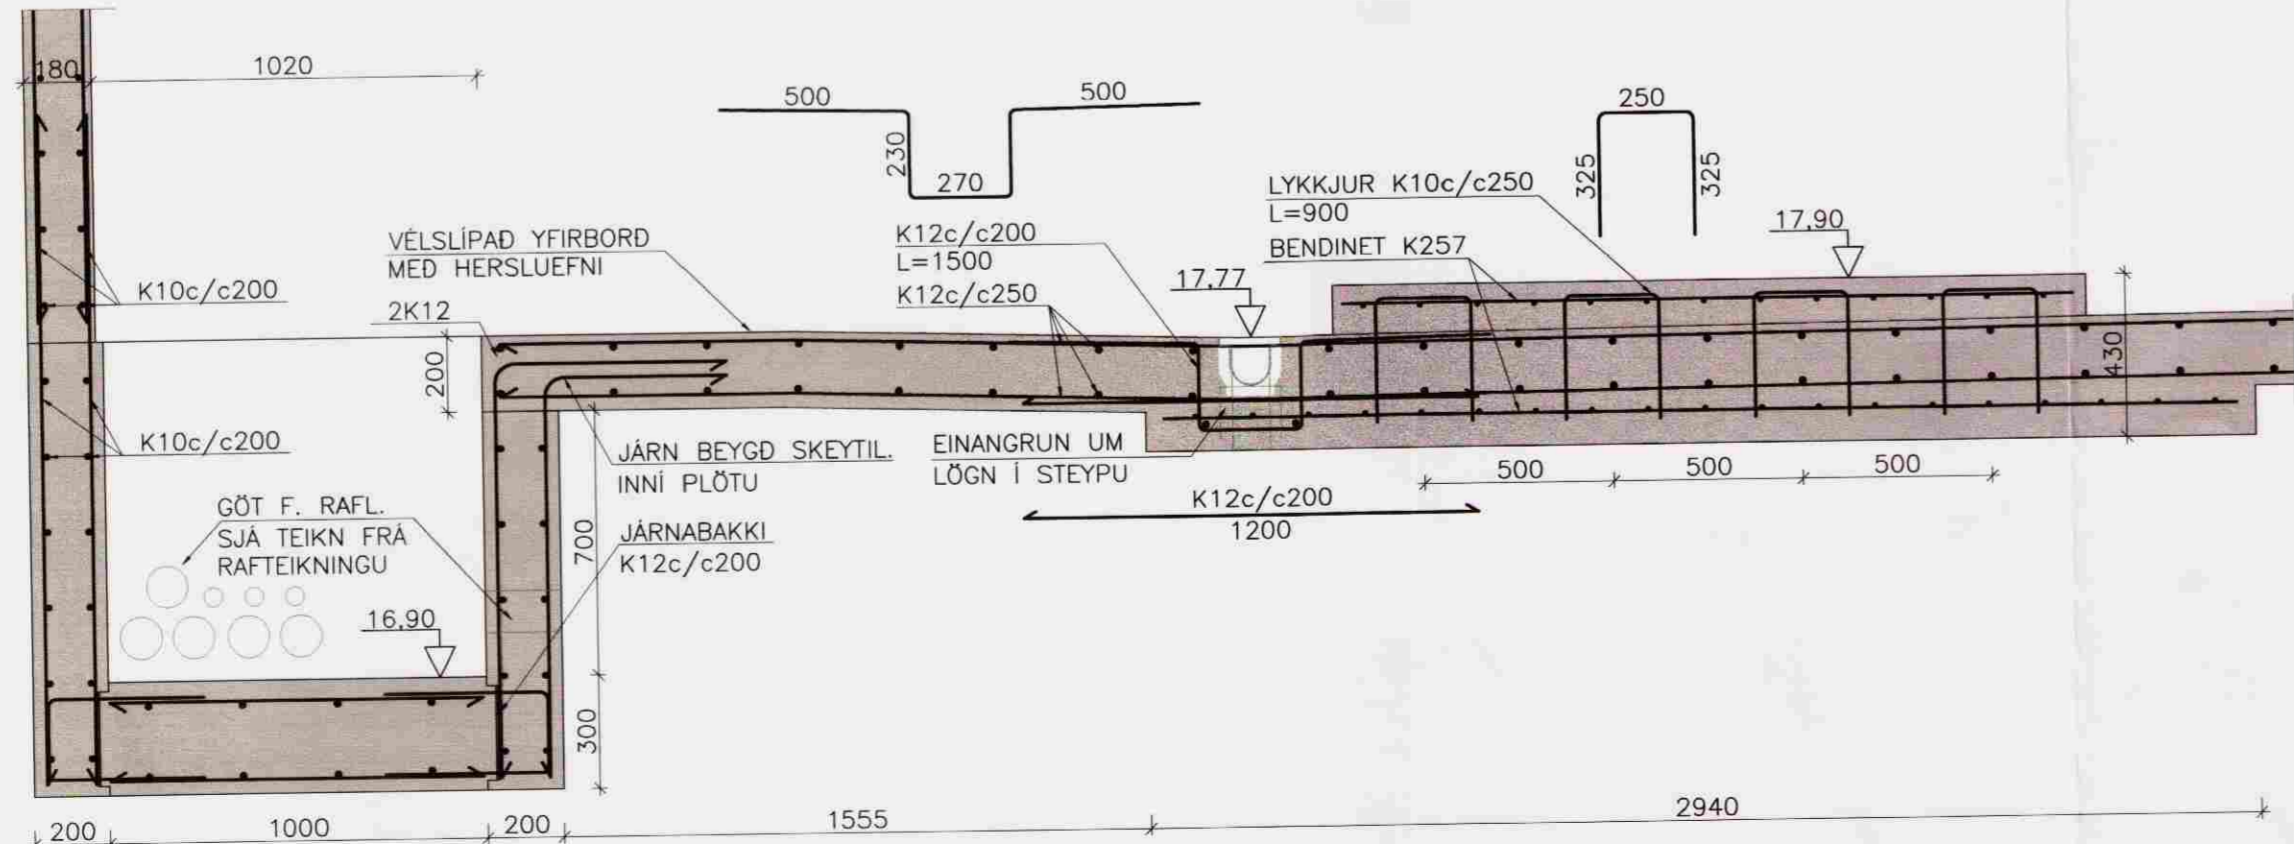

SNID
 Mkv: 1:20

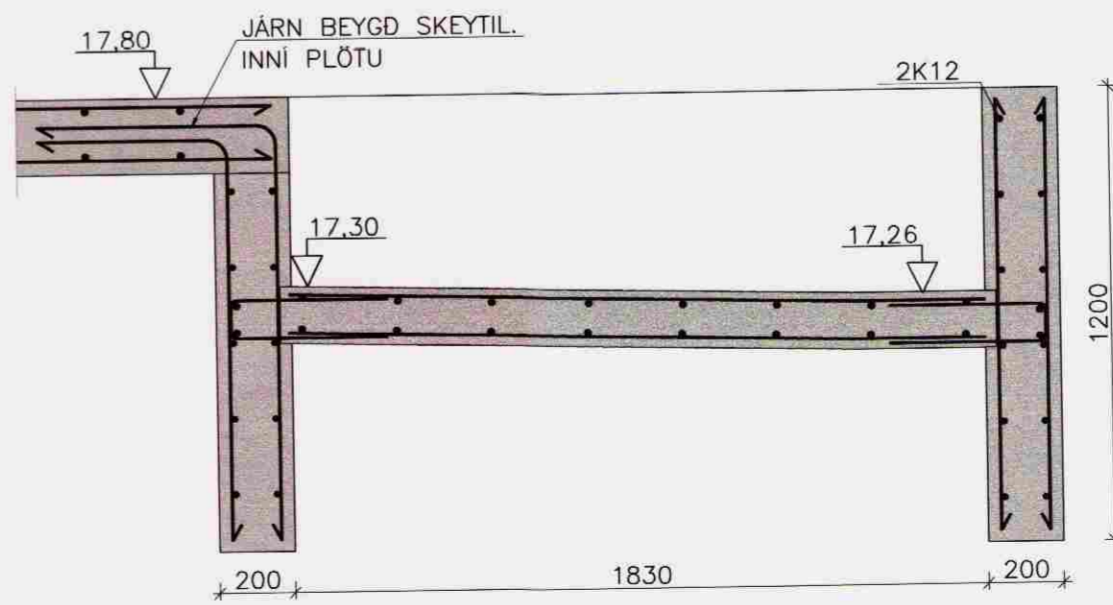

ÓSABOTNAR HRAUNGERÐISHREPPI

DÆLUHÚS SELFOSSVEITNA
 BURDAVIRKI; Melikvarði
 UNDIRSTÖÐUR, GRUNNMYND 1:50
 SNID OG DEILI 1:20

Hannað: EI	Teiknað: NJ/SST	Yfirfarð: 16.06.2008	Dags: 16.06.2008
Slöð á disk: 08067-21	Skráarnafn: 08067-21	Verknr: 08067	Bl.nr: 202

Samþykkt: *Contingent Signature*

**VERKFRÆÐISTOFA
 SUÐURLANDS EHF**

Austurvegur 5, 800 Selfoss, Sími: 482 3900, Fax: 482 3914, Netl: verkud@verksud.is

Frumskráð blaðs, A2