


SNID
Mkv: 1:50

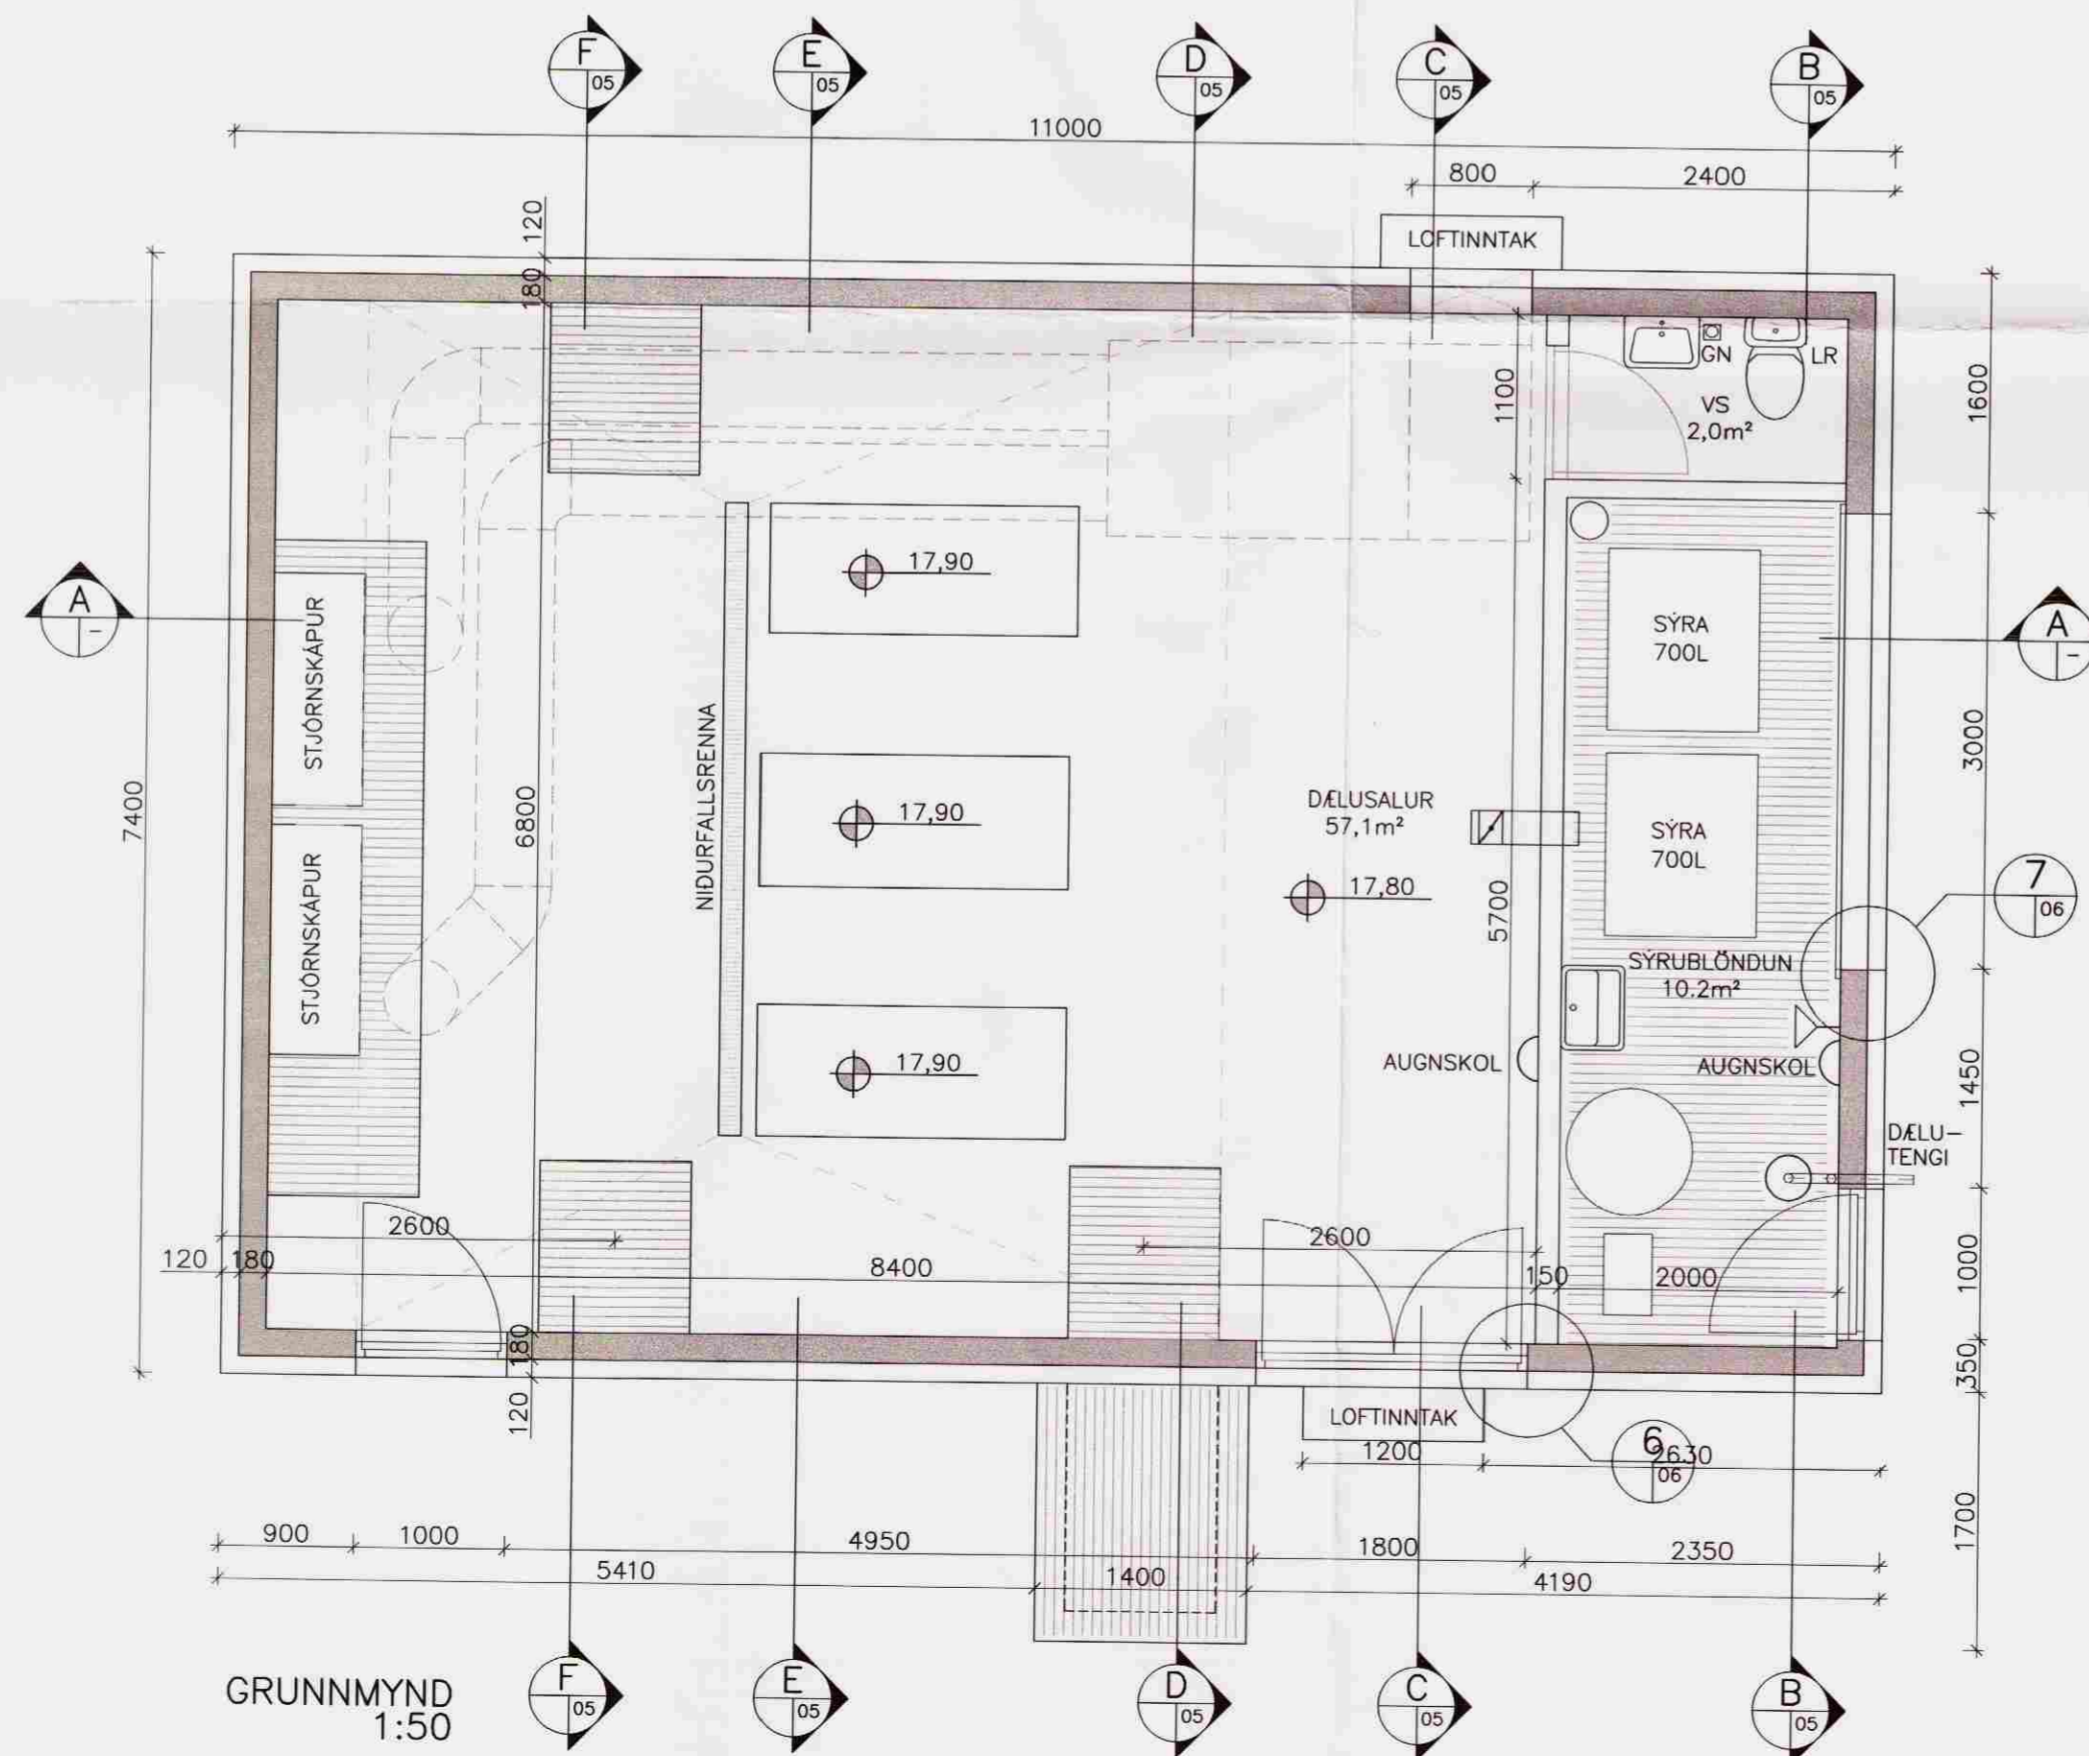

GRUNNMYND
1:50

MÓTTEKIÐ

19. AUG. 2008

Byggingaútrúi uppsveita
Árnessýslu og Flóahrepps

Selfossveitur bs.

ÓSABOTNAR HRAUNGERÐISHREPPÍ

DÆLUHÚS SELFOSSEITNA

VERKUPPRÁTTUR

Melikvarði:

GRUNNMYND OG SNID

1:50

Höfundur:	Teiknaði:	Yfirforði:	Dagur:
EI	NJ		15.05.08
Slöð á disk:	Skráarnafn:	Verknr.:	Bl.nr.:
	08067-A1	08067	A03

Samykktt:

Colony of Architects



**VERKFRÆÐISTOFA
SUÐURLANDS EHF**

Austurvegur 5, 800 Selfoss, Sími: 482 3900, Fax: 482 3914, Netf: verkud@verkud.is